

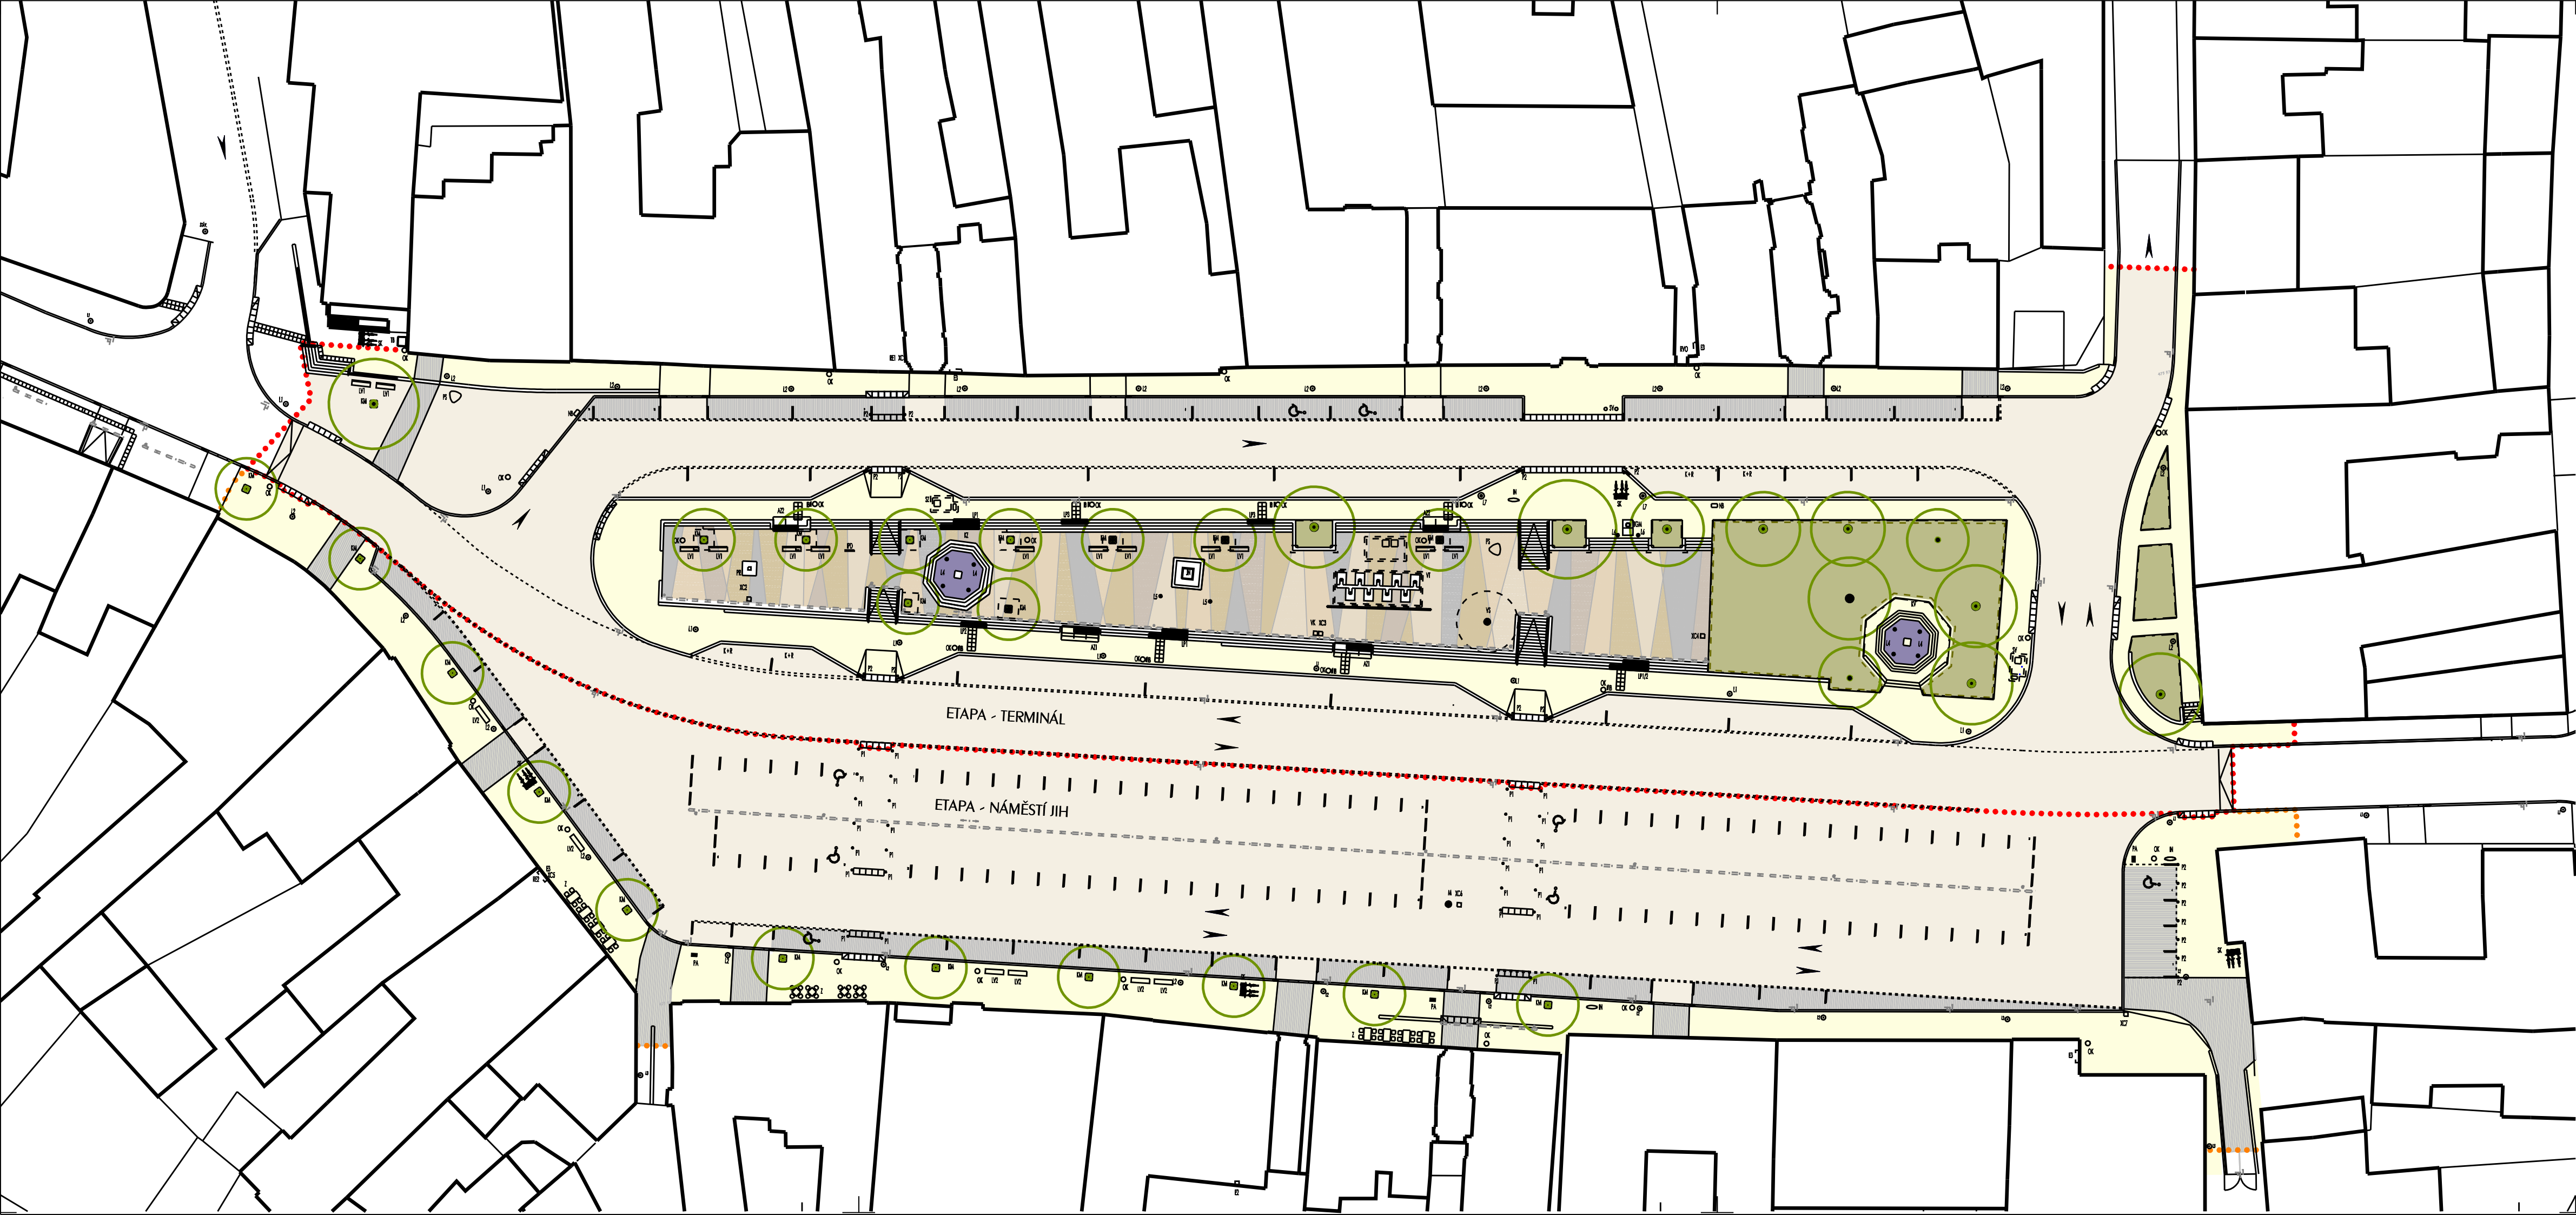


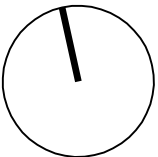

- LEGENDA
- ŽULOVÁ MOZAIKA ŽLUTOŠEDÁ V KROUŽKOVÉ VAZBĚ S VKLÁDANÝMI GEOMETRICKÝMI ČTVERCI 180/180 Z ČERNOŠEDÉ MOZAIKY 60/60 V ŘÁDKOVÉ SKLADBĚ A' 720 MM
 - ŽULOVÁ KOSTKA ŠEDÁ 120 / 120 V KROUŽKOVÉ VAZBĚ
 - ODSEKOVÁ ŽULOVÁ DLAŽBA V ŘÁDKOVÉ SKLADBĚ O NESTEJNÉ ŠÍŘCE ŘÁDKŮ 60-160 MM, ŠÍŘKA 120-160 MM MIN 30%. PLOCHY ODSEKŮ BUDOU SKLÁDANÝ DO LINIE DOKUMENTACE, VYMEZENÍ LINIE PÁSKY Z BALOTINOVANÉ NEREZI 6/30 MM POD ÚROVNĚ DLAŽBY BAREVNOST ODSEKŮ SE BUDE V JEDNOTLIVÝCH SEGMENTECH LIŠIT: DRUHOVOST BARVY • ŠEDOBÍLÁ 20%, ŽLUTÁ 20%, ŠEDÁ 20%, ŠEDOMODRÁ 20%, ČERVENÁ 20%.
 - ŽULOVÁ KOSTKA ŠEDÁ 120 / 120 V KROUŽKOVÉ VAZBĚ
 - ŽULOVÁ KOSTKA ŠEDÁ 120 / 120 V ŘÁDKOVÉ VAZBĚ
 - TRÁVNÍK
 - TRÁVNÍK, UMĚLE ZAVLAŽOVANÝ
 - HRANICE ŘEŠENÉHO ÚZEMÍ - PŘESTUPNÍ TERMINÁL
 - HRANICE ŘEŠENÉHO ÚZEMÍ - NÁMĚSTÍ JIH

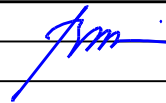

INVESTOR: MĚSTO VELKÁ BÍTEŠ, MASARYKOVO NÁMĚSTÍ 87, 595 01, VELKÁ BÍTEŠ		
REKONSTRUKCE MASARYKOVA NÁMĚSTÍ PŘESTUPNÍ TERMINÁL VELKÁ BÍTEŠ		
STUPEŇ: ZMĚNA STAVBY PŘED DOKONČENÍM		
AUTORŮ NÁVRHU: ING. ARCH. ALEŠ BURIAN ING. ARCH. GUSTAV KRIVINKA		ARCHITEKTONICKÁ KANCELÁŘ BURIAN - KRIVINKA KALVODOVA 13, BRNO
F.1 ARCHITEKTONICKÉ A STAVEBNÉ TECHNICKÉ ŘEŠENÍ		
VEDOUcí PROJEKTANT: ING. ARCH. ALEŠ BURIAN		FORMÁT: 4 A4
ZODPOVĚDNÝ PROJEKTANT: ING. ARCH. ALEŠ BURIAN		DATUM: LEDEN/2012
VYPRACOVALA: ING. VERONIKA MIKULÍKOVÁ		MĚŘÍTKO: 1 : 400
SITUACE ZÁDLAŽEB	PARÉ:	ČÍSLO VÝKRESU: 103