


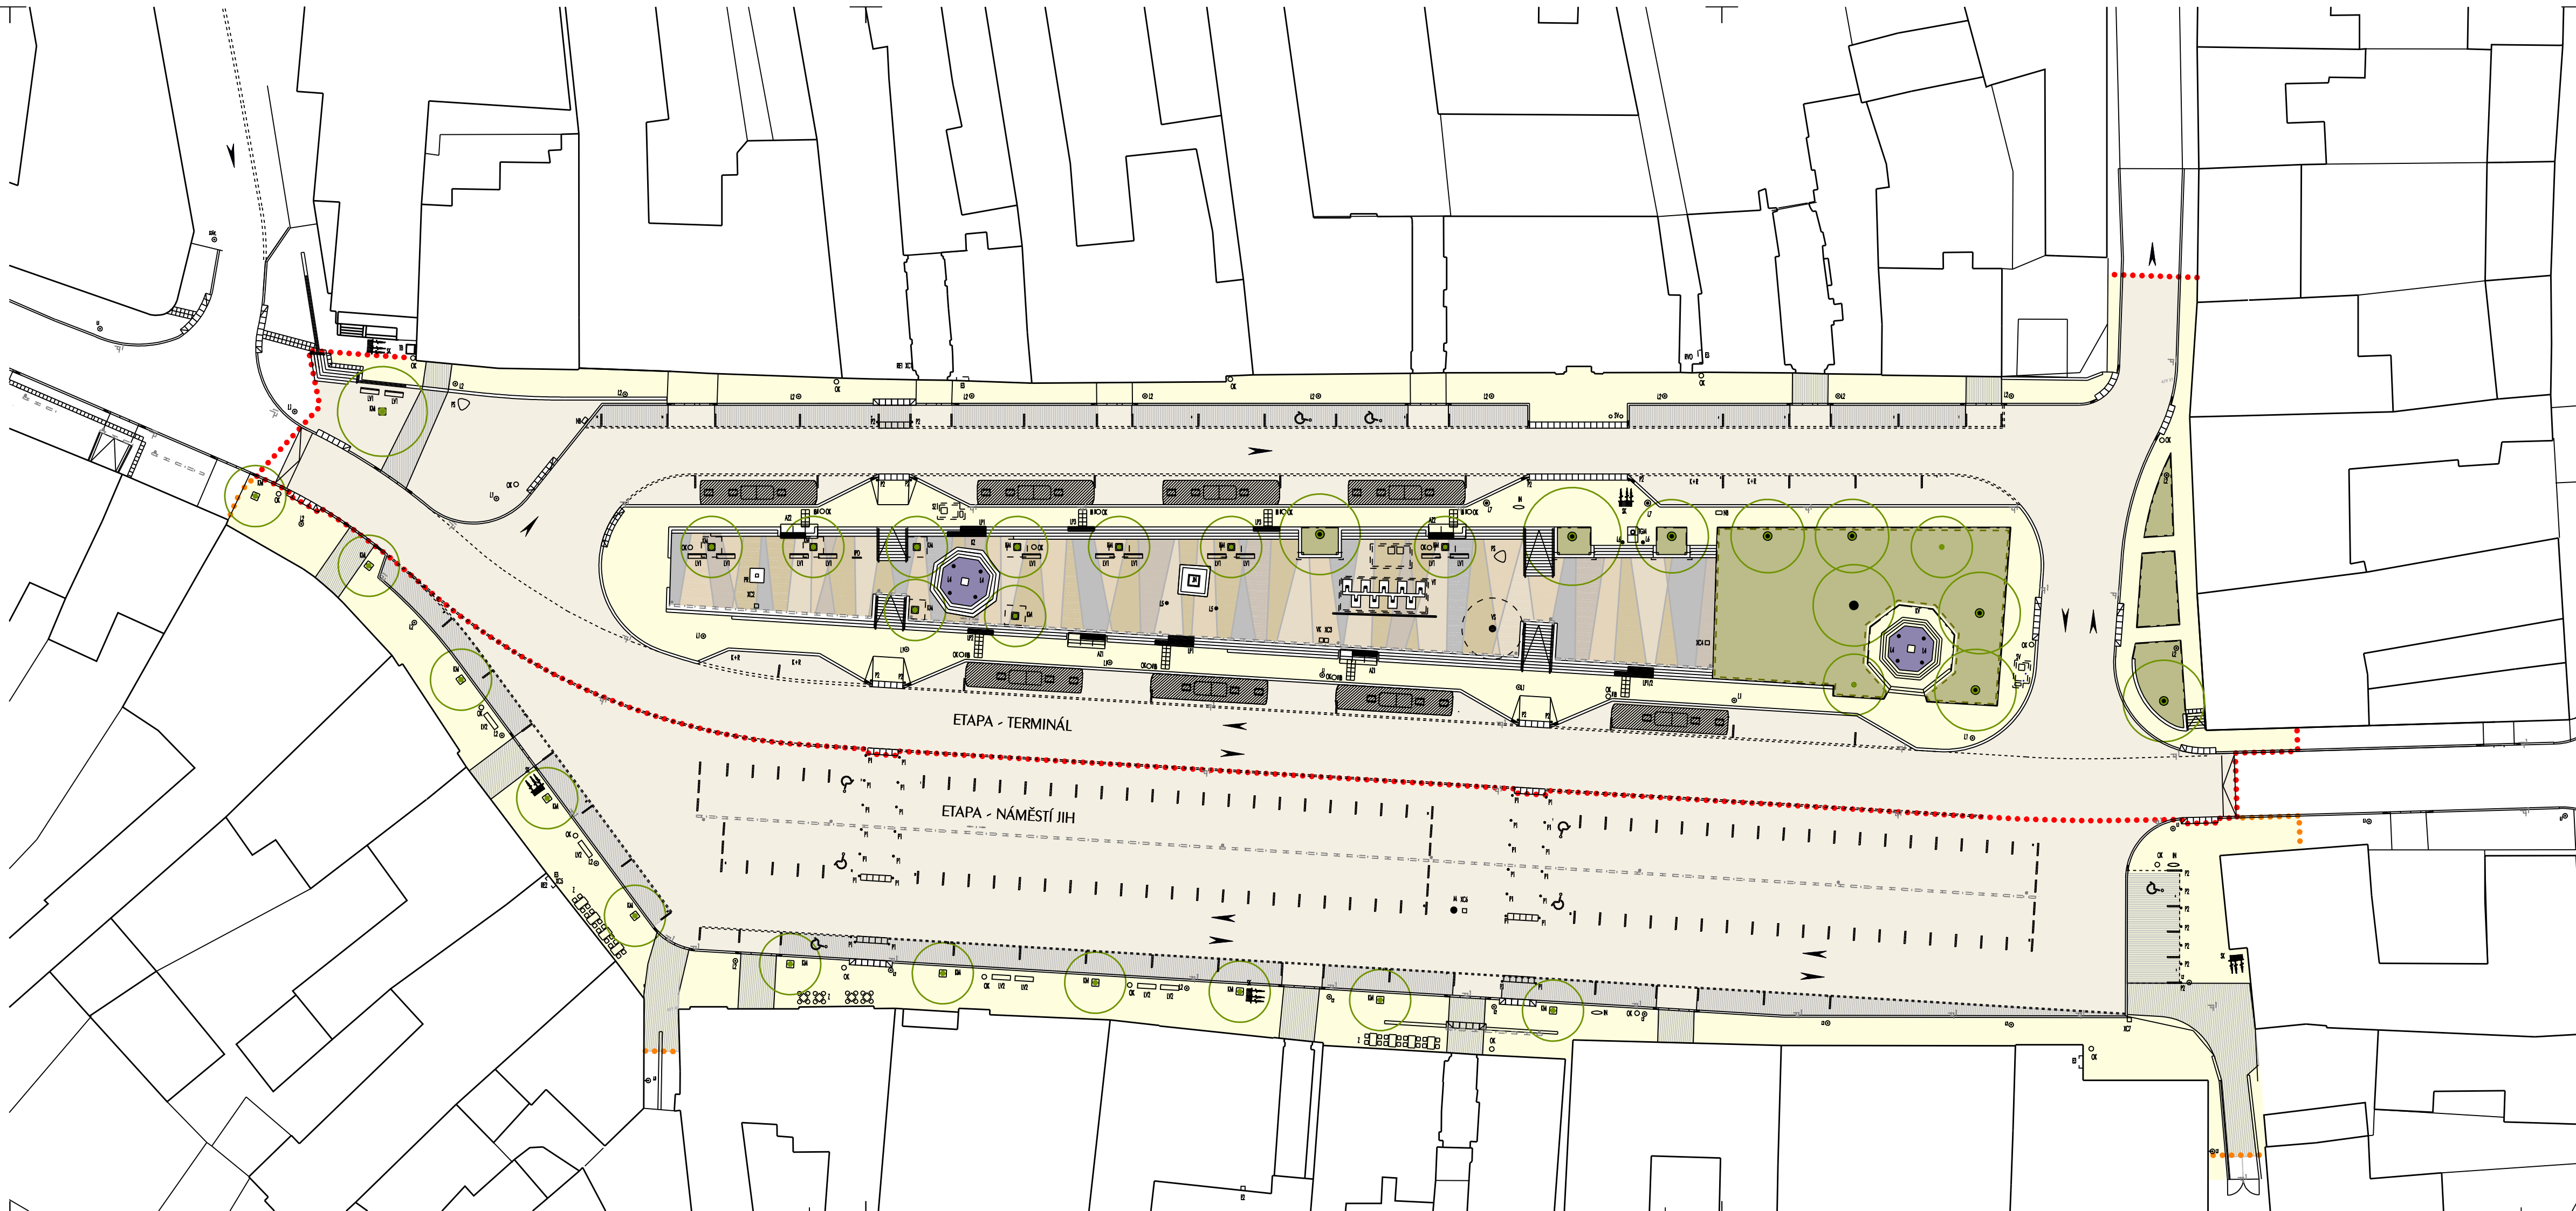


LEGENDA

- ŽULOVÁ MOZAIKA ŽLUTOŠEDÁ V KROUŽKOVÉ VAZBĚ
S VKLADANÝMI GEOMETRICKÝMI ČTYVERCI
180/180 Z ČERNOŠEDÉ MOZAIKY 60/60
V ŘÁDKOVÉ SKLADBĚ A" 720 MM
- ŽULOVÁ KOSTKA ŠEDÁ 120 / 120
V KROUŽKOVÉ VAZBĚ
- ODSEKOVÁ ŽULOVÁ PĚLAŽBA V ŘÁDKOVÉ SKLADBĚ
O NESTĚJNÉ ŠÍŘCE ŘÁDKŮ 60-160 MM, ŠÍŘKA 120-160 MM
MIN 30% PLOCHY
- ODSEKY BUDOU SKLÁDÁNY DO LINÍ DLE DOKUMENTACE
VYMEZENÍ LINÍ PÁSKY Z BALOTINOVANÉ NEREZI 6/30 MM
POD ÚROVNÍ DLAŽBY
- BARVNOST ODSEKŮ SE BUDE V JEDNOTLIVÝCH
SEGMENTECH LÍŠIT;
DRUHOVOST BARVY * ŠEDOŠILÁ 20%, ŽLUTÁ 20%,
ŠEDÁ 20%, ŠEDOMODRÁ 20%, ČERVENÁ 20%.
- ŽULOVÁ KOSTKA ŠEDÁ 120 / 120
V ŘÁDKOVÉ VAZBĚ
- TRÁVNÍK
- TRÁVNÍK, UMĚLE ZAVLAŽOVANÝ
- HRANICE ŘEŠENÉHO ÚZEMÍ - PŘESTUPNÍ TERMINÁL
- HRANICE ŘEŠENÉHO ÚZEMÍ - NÁMĚSTÍ JIH
- STROMY STÁVAJÍCÍ
- STROMY NÁVRH
- VÁNOČNÍ STROM

LEGENDA MOBILIÁŘE SO 09

- AZ1 PŘÍSTŘEŠEK AUTOBUSOVÉ ZASTÁVKY DOLNÍ
AZ2 PŘÍSTŘEŠEK AUTOBUSOVÉ ZASTÁVKY HORNÍ
LP1 LAVIČKA PEVNÁ OBOUSTRANNÁ
LP2 LAVIČKA PEVNÁ JEDNOSTRANNÁ
LP3 LAVIČKA PEVNÁ JEDNOSTRANNÁ S OPĚRADLEM
LV1 LAVIČKA VOLNĚ STOJÍCÍ S OPĚRADLEM
LV2 LAVIČKA VOLNĚ STOJÍCÍ BEZ OPĚRADLA
OK ODPADKOVÝ KOŠ
SK STOJAN NA KOLA
IN INFORMAČNÍ PANEL
IPD INFORMAČNÍ PANEL - DOPRAVNÍ
PS PLAKÁTOVACÍ SLOUP
P1 PATNÍK VYJÍMATELNÝ
P2 PATNÍK PEVNÝ
PA PŘÍPOJNÉ MÍSTO ELEKTRO
VT VÝTRYSKY
SV VLAJKOVÉ STOŽÁRY
PR PRAMENÍK
IB OZNAČNÍK AUTOBUSOVÉ ZASTÁVKY
TB TELEFONNÍ BUDKA -stávající
L1 LAMPA NA STOŽÁRU 5M
L2 LAMPA NA STOŽÁRU 4 M
L3 LAMPA NA VÝLOŽNÍKU, CCA 3.5 M NAD TERÉNEM
L4 REFLEKTORY - NASVÍCENÍ KAŠNY
L5-L7 SLAVNOSTNÍ OSVĚTLENÍ
VS TVAROVKA PRO OSAZENÍ VÁNOČNÍHO STROMU
M TVAROVKA PRO OSAZENÍ SLAVNOSTNÍ MÁJE
RE1-RE2 ELEKTROMĚROVÉ ROZVODNICE
XC1.2.3.5 ROZVADĚČ V ŠACHTĚ
XC4.6 PODZEMNÍ ZÁSUVKOVÝ ROZVADĚČ S VÝKYNÝM POKLOPEM
VK PŘÍPOJKA VODY A KANALIZACE V ŠACHTĚ
Z MÍSTO PRO UMÍSTĚNÍ VENKOVNÍCH ZAHRADEK

CELKEM PARKOVACÍCH STÁNÍ 114
Z TOHO PRO IMOBILNÍ 6

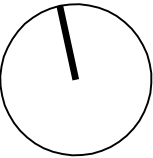

INVESTOR: MĚSTO VELKÁ BÍTEŠ, MASARYKOVO NÁMĚSTÍ 87, 595 01, VELKÁ BÍTEŠ

REKONSTRUKCE MASARYKOVA NÁMĚSTÍ
JIH

STUPEŇ: DOKUMENTACE PRO PROVÁDĚNÍ STAVBY

AUTORI NÁVRHU: ING. ARCH. ALEŠ BURIAN
ING. ARCH. GUSTAV KRÍVINKA

ARCHITEKTONICKÁ KANCELÁŘ
BURIAN - KRÍVINKA
KALVODOVA 13, BRNO

F.1 ARCHITEKTONICKÉ A STAVEBNĚ TECHNICKÉ ŘEŠENÍ

VEDOUCÍ PROJEKTANT: ING. ARCH. ALEŠ BURIAN
ZODPOVĚDNÝ PROJEKTANT: ING. ARCH. ALEŠ BURIAN
VYPRACOVALA: ING. VERONIKA MIKULÍKOVÁ

FORMÁT: 4 A4
DATUM: LEDEN/2013
MĚŘÍTKO: 1 : 400

SITUACE ŘEŠENÉHO ÚZEMÍ

PARÉ:
ČÍSLO VÝKRESU:
102