




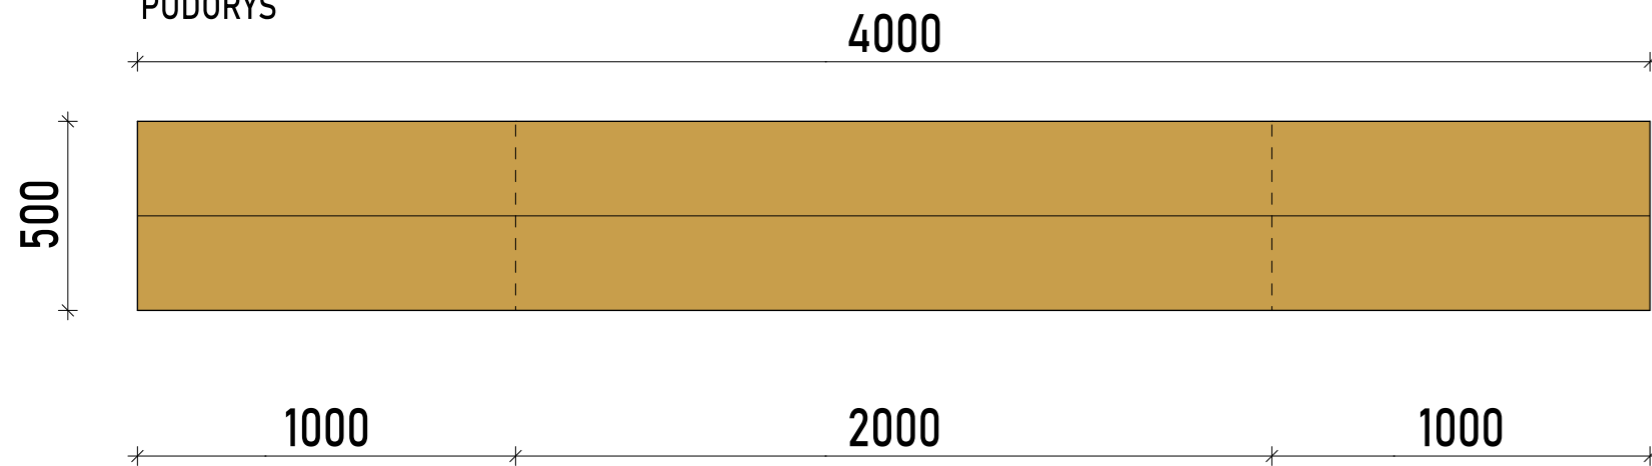

PŮDORYS

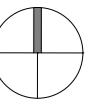

POHLED

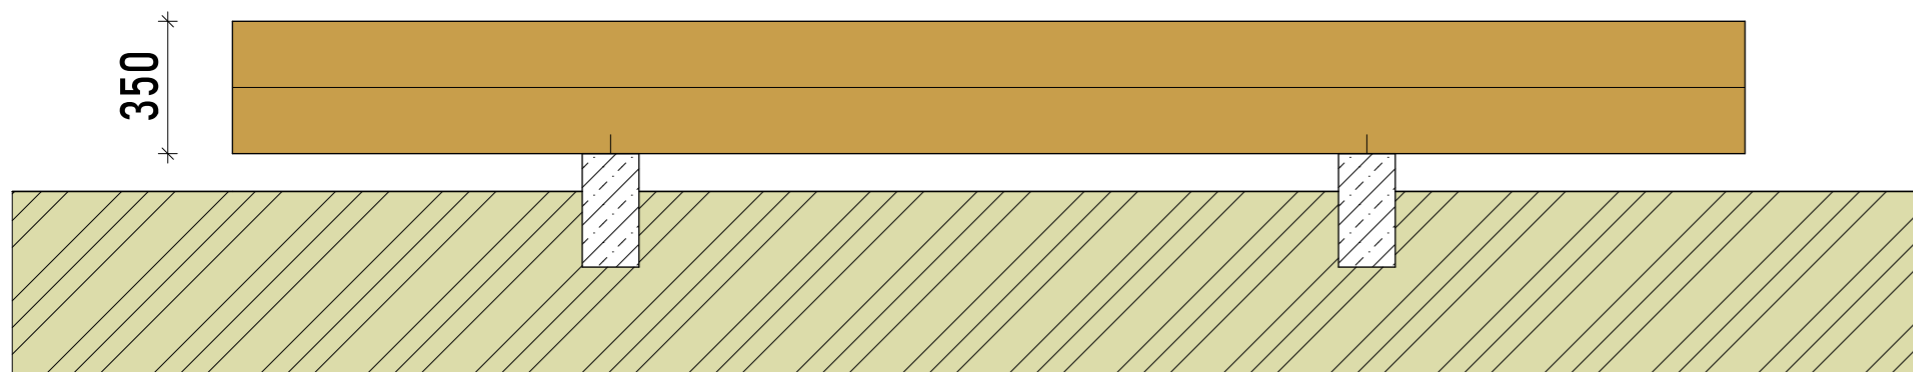

±0,000 = úroveň = mnmBpv

VYPRACOVAL Ing. arch. Hana NYTROVÁ Ing. arch. Lucie KOSTKOVÁ Ing. arch. Eva Marie WEISS Ing. arch. Milan NYTRA		SPOLUPRÁCE STATIKA PBR ZTI ELEKTRO UT DOPRAVA		ZODPOVEDNÝ PROJEKTANT ing.arch. Milan Nytra ČKA 03143 Pekařská 64 602 00 Brno	
INVESTOR Město Velká Bíteš , Masarykovo nám.87, 591 01 Velká Bíteš					
MÍSTO STAVBY lokalita Babinec, k.ú. 778 214 Velká Bíteš					
AKCE ÚPRAVA ÚZEMÍ V LOKALITĚ BABINEC, VELKÁ BÍTEŠ				ČÍSLO PARÉ	
STUPĚŇ DUR		ČÁST A3- HERNÍ PRVKY		STAVEBNÍ OBJEKT SO-04	
NÁZEV VÝKRESU P15 LAVIČKA					
				PRACOVNÍ 15/01/2022	
				MĚŘÍTKO 1 : 20	
				DATUM 15/01/2022	
				ČÍSLO VÝKRESU P15	