

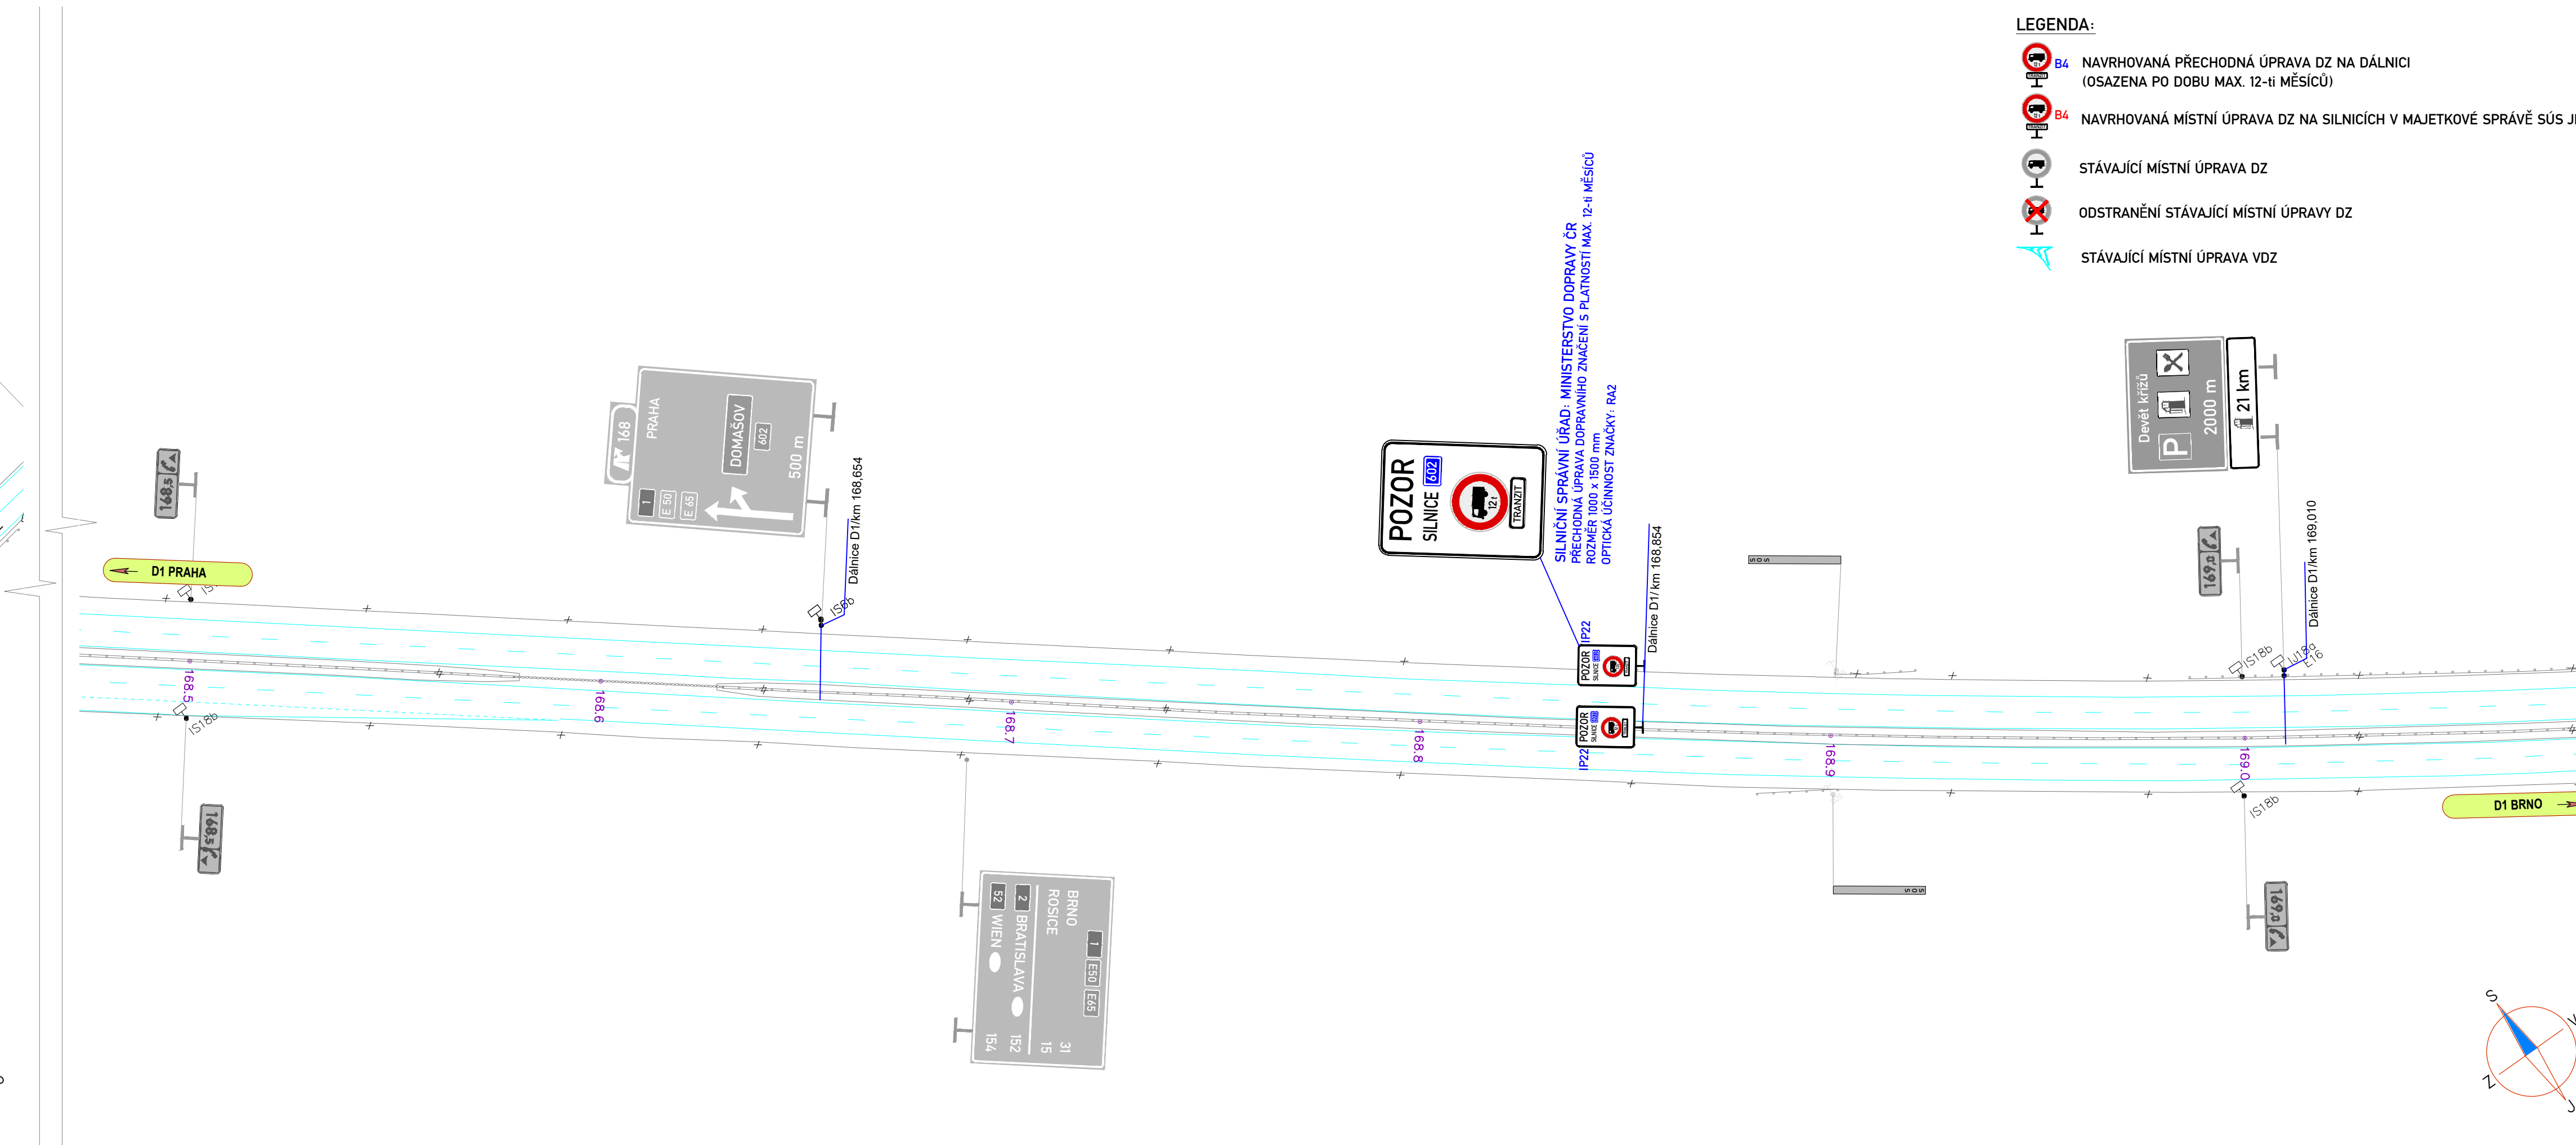
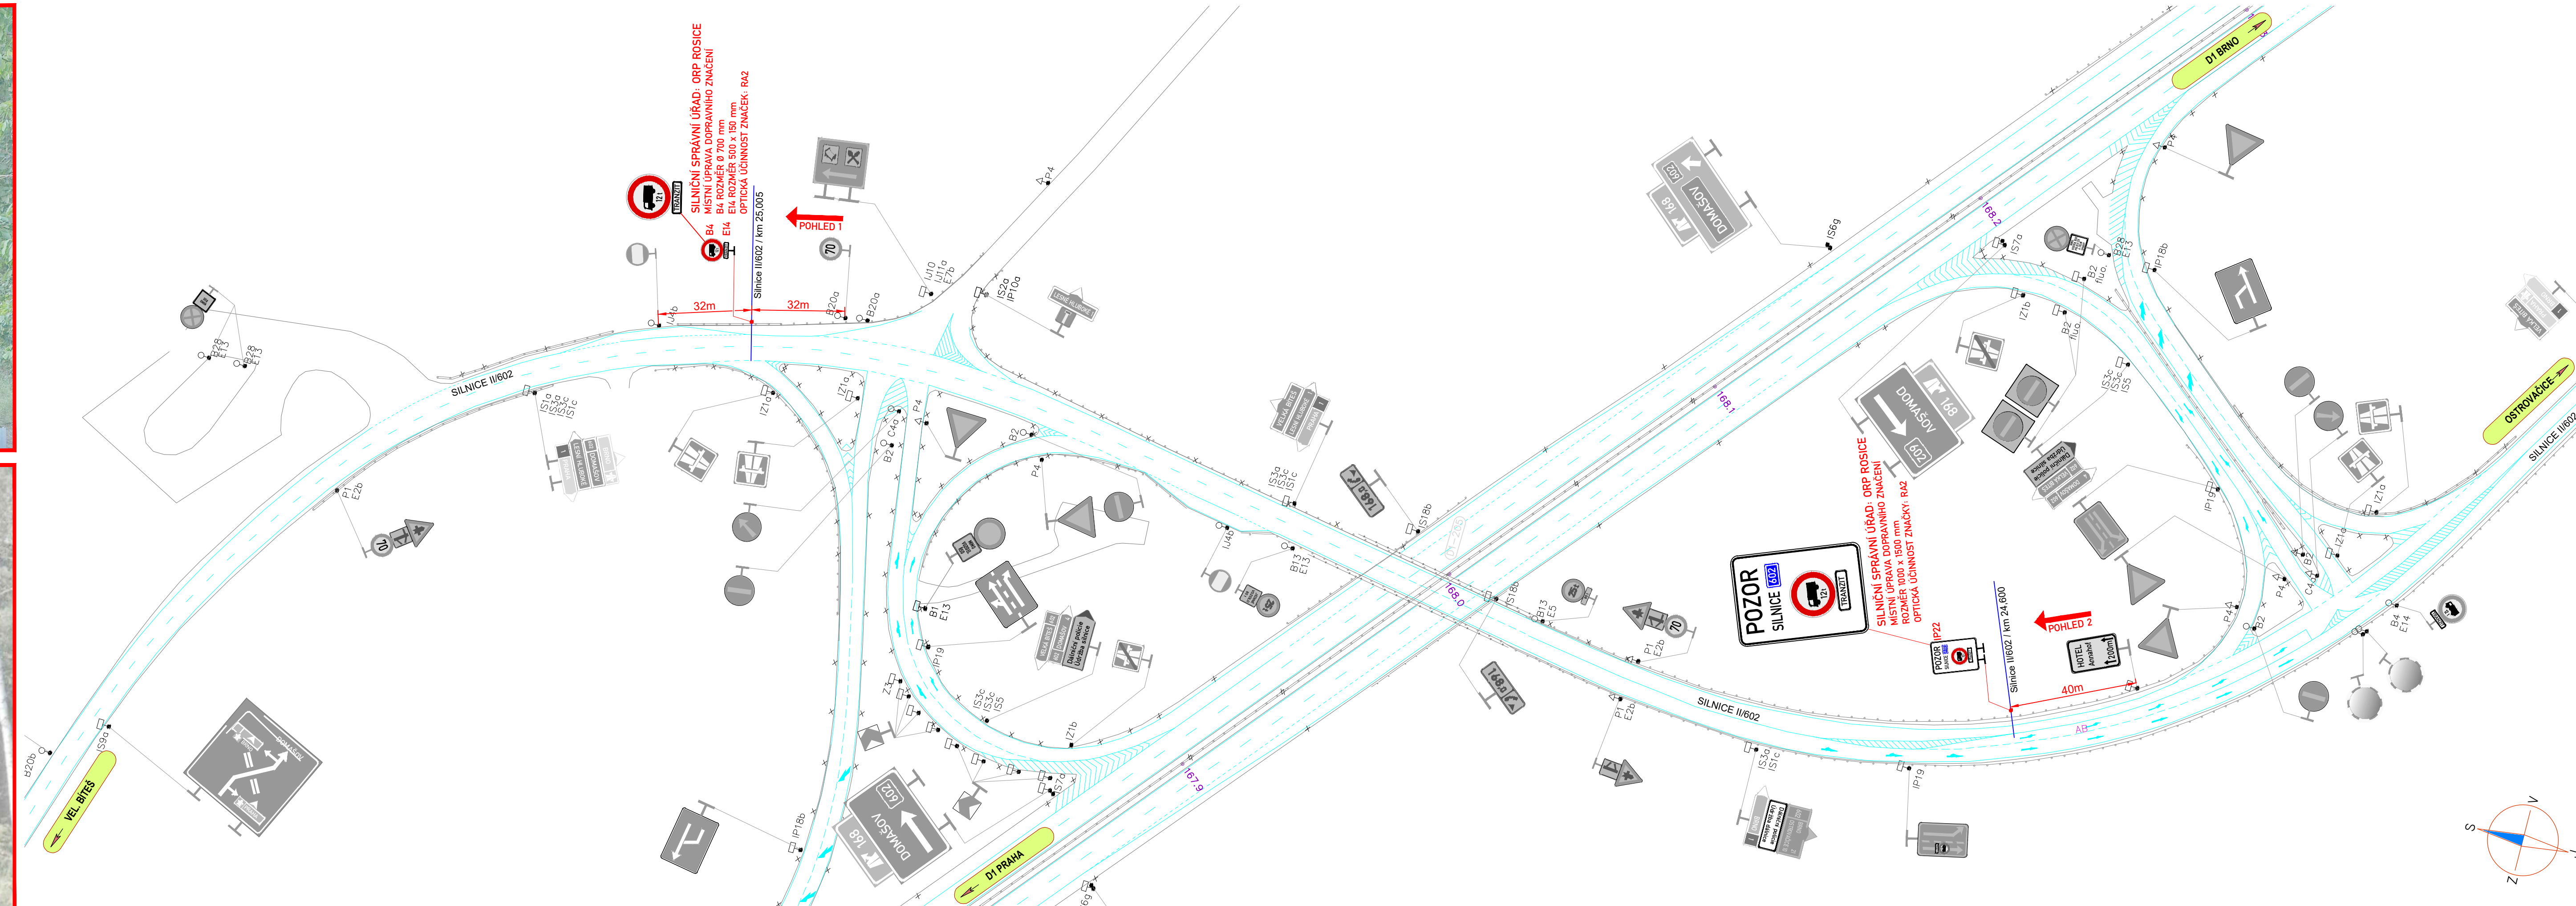
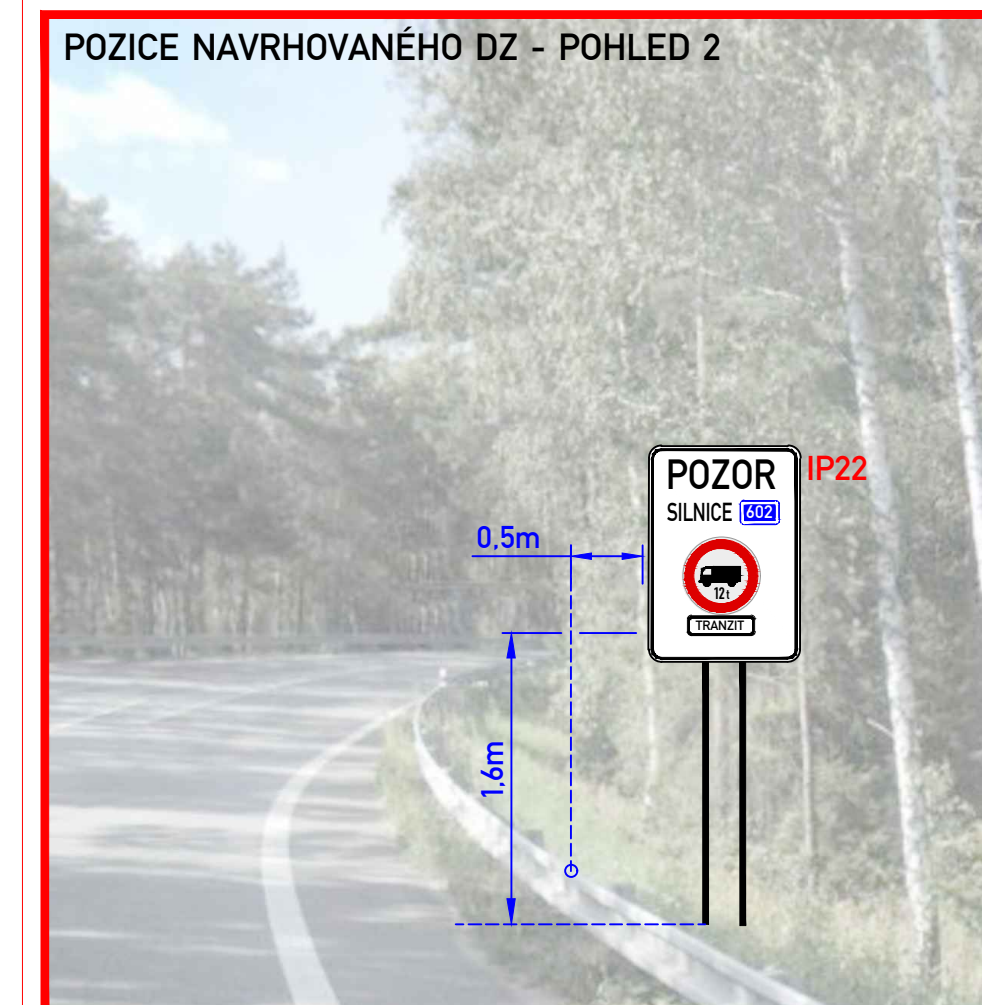
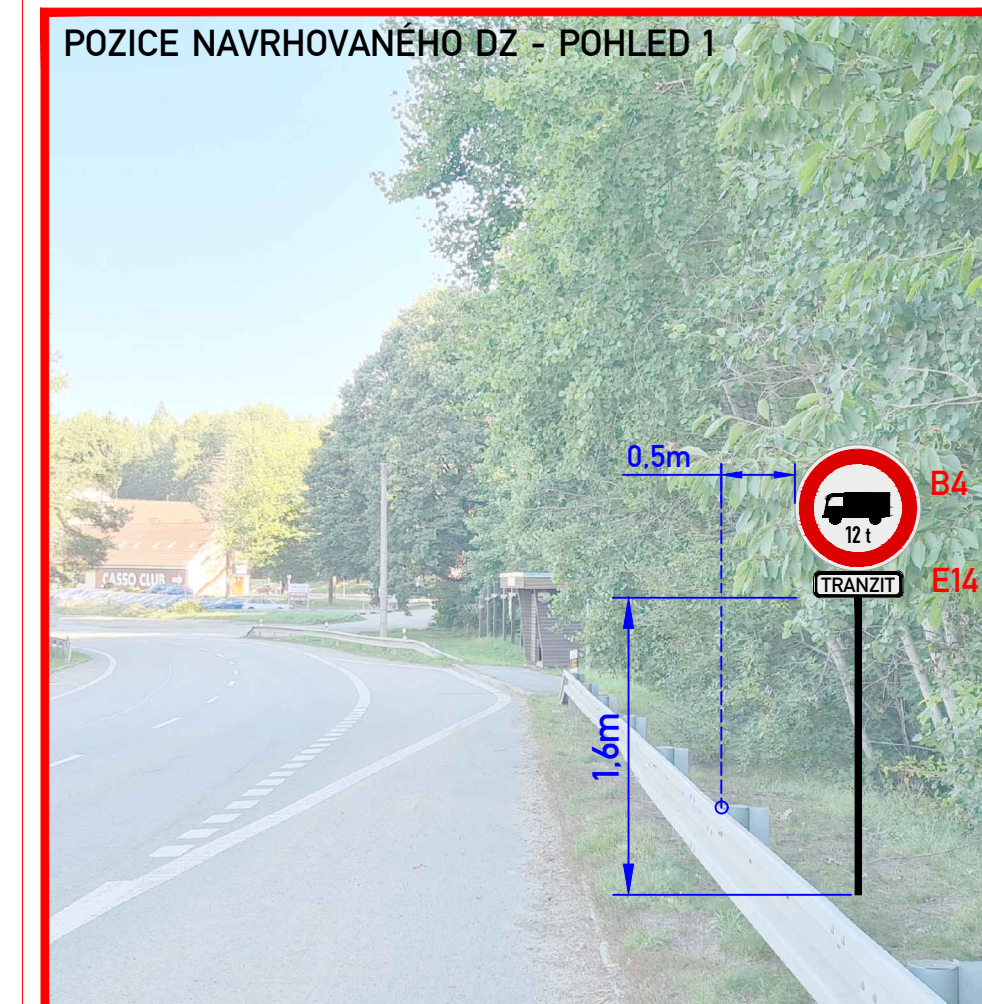


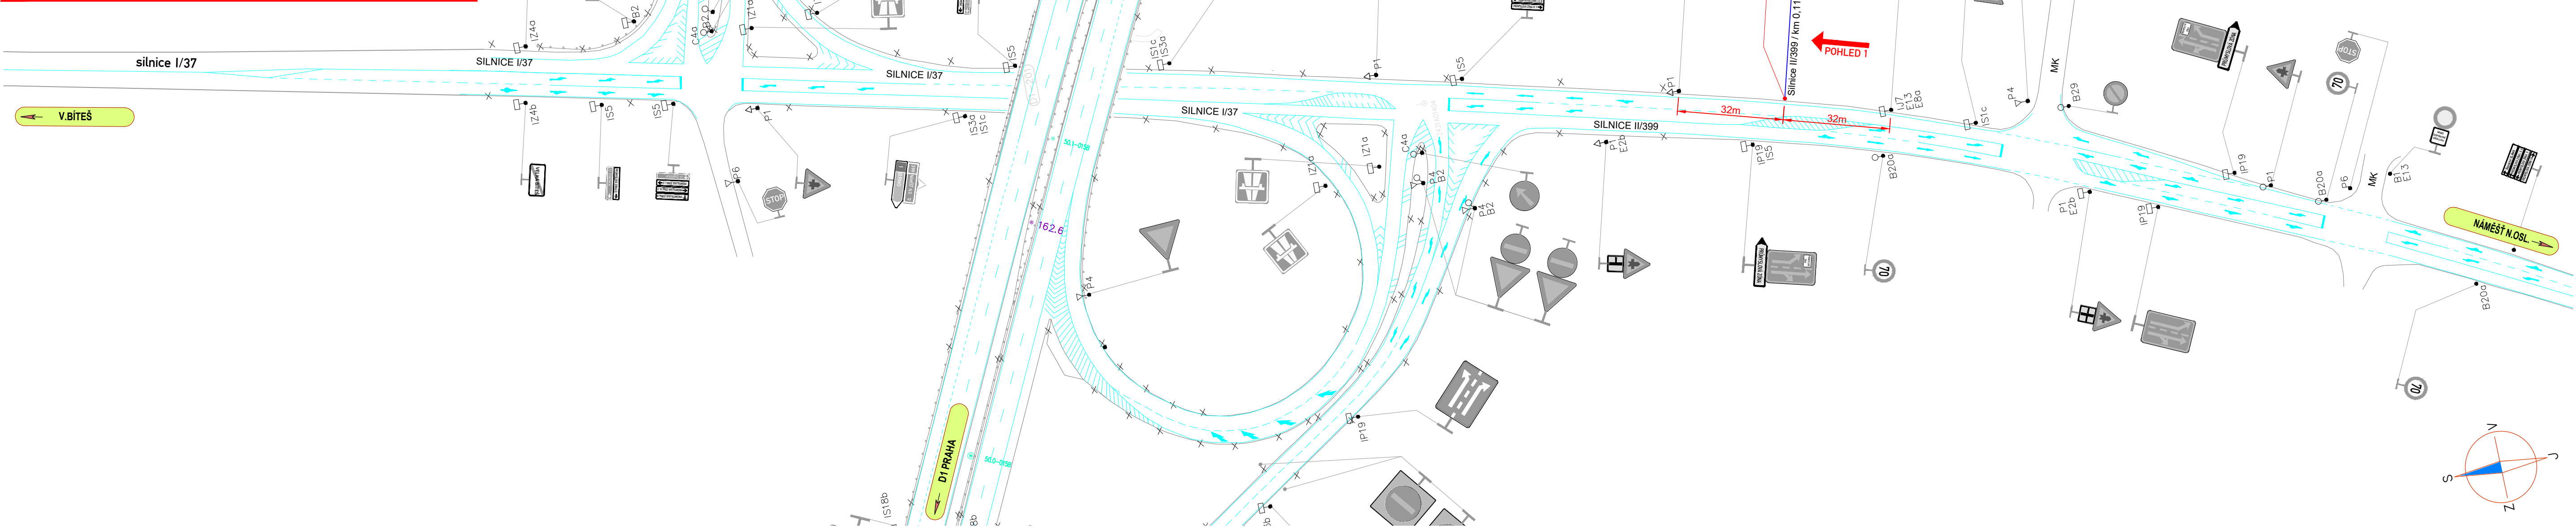


ZNAKOM s.r.o. – ZENGROVA 2694/4, 615 00 BRNO, TEL. 725 015 243, ZNAKOM@ZNAKOM.CZ, (PRACOVNÍ: RYBNÉCKÝ 332/12, 602 00 BRNO) Hlavní inženýr projektů: Petr USMERA podpis: <i>Petr Usmera</i>		Souladníkový systém S–JTSK, Výškový systém I ZNAKOM@ZNAKOM.CZ, (PRACOVNÍ: RYBNÉCKÝ 332/12, 602 00 BRNO) Radek SUCHOMEL podpis: <i>Ch. Radek</i>		Zhotovitel: ZNAKOM ZNAKOM s.r.o., ZENGROVA 2694/4, 615 00 BRNO	
Návrh/vypracoval: Daniel JANČIK podpis: <i>Dan Jančík</i>		Zodpovědný projektant: Daniel JANČIK podpis: <i>Dan Jančík</i>		Technická kontrola: David SKALICKÝ podpis: <i>David Skalický</i>	

POZICE NAVRHOVANÉHO DZ - POHLED 1

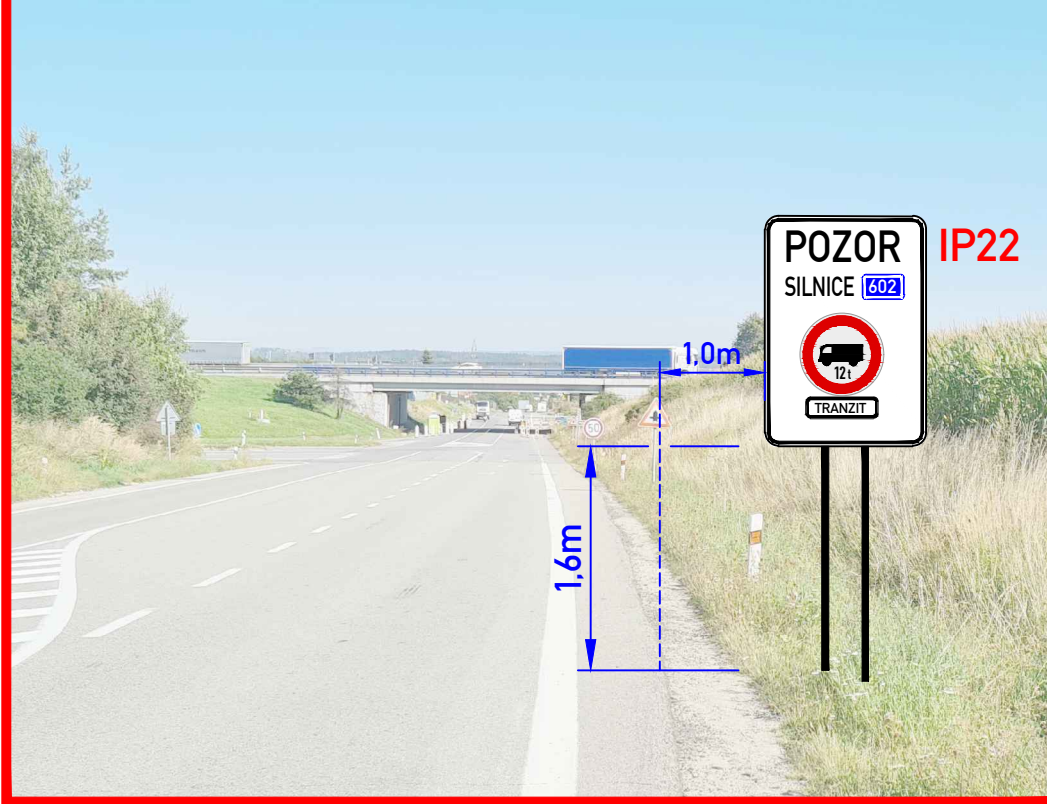







LEGENDA:

- B4 NAVRHOVANÁ PŘECHODNÁ ÚPRAVA DZ NA DÁLNICI (OSAŽENA PO DOBU MAX. 12-ti MĚSÍCŮ)
- B4 NAVRHOVANÁ MÍSTNÍ ÚPRAVA DZ NA SILNICÍCH V MAJETKOVÉ SPRÁVĚ SÚS JMK
- STÁVAJÍCÍ MÍSTNÍ ÚPRAVA DZ
- ODSTRANĚNÍ STÁVAJÍCÍ MÍSTNÍ ÚPRAVY DZ
- STÁVAJÍCÍ MÍSTNÍ ÚPRAVA VDZ

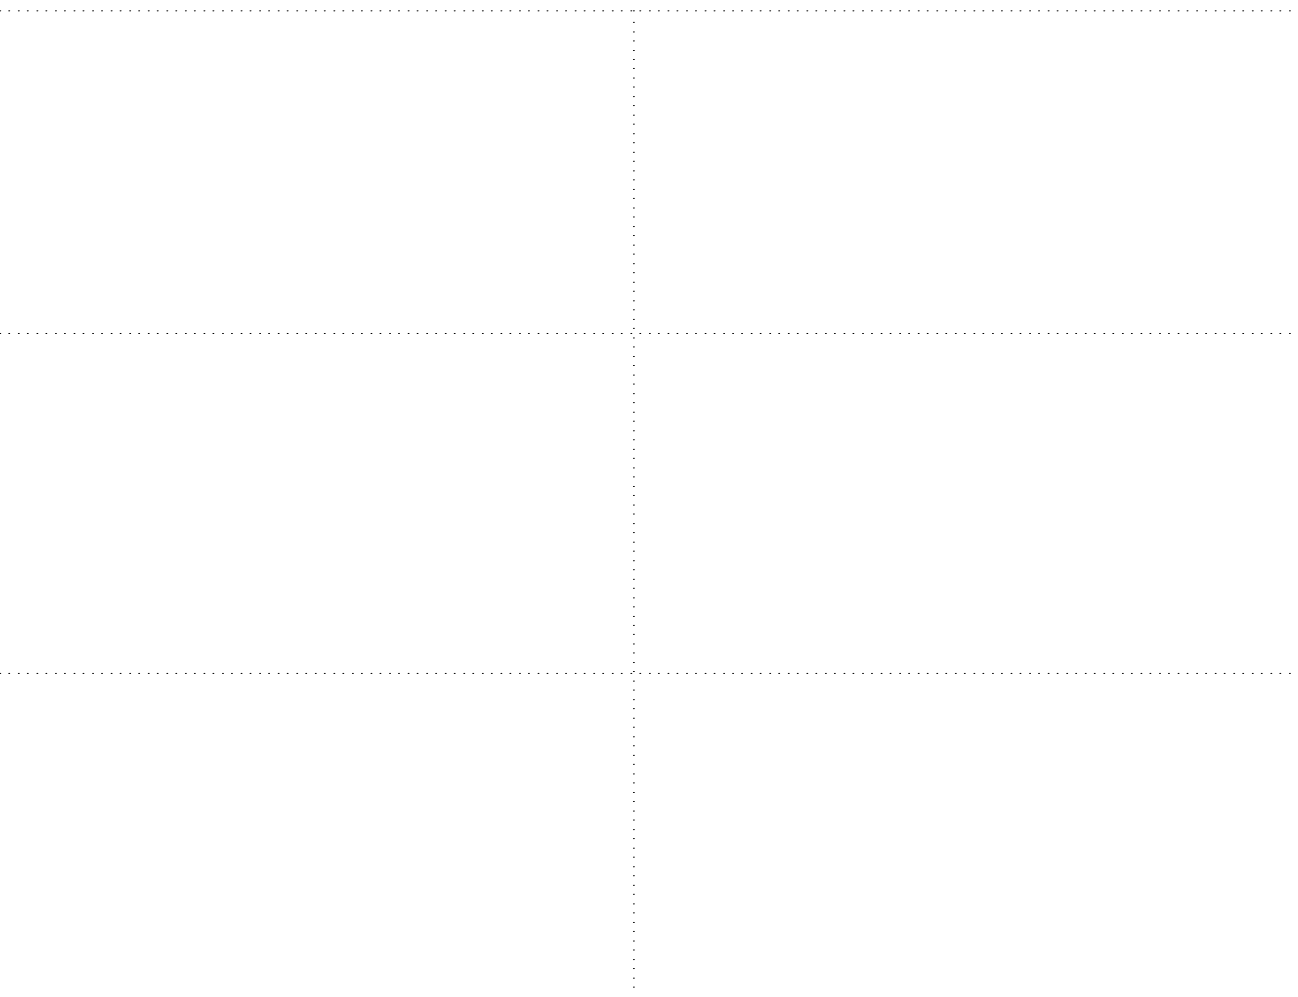


Souřadnicový systém S-JTSK, Výškový systém Bpv			
ZNAKOM s.r.o. – ZENGROVA 2694/4, 615 00 BRNO, TEL. 725 015 243, ZNAKOM@ZNAKOM.CZ, (PRACOVÍŠTĚ: RYBNÍČEK 332/12, 602 00 BRNO)			
Navrh/vypracoval: Daniel JANCÍK podpis:	Zodpovědný projektant: Daniel JANCÍK podpis:	Reditel: Radek SUCHOMEL podpis:	Zhotovitel: ZNAKOM ZNAKOM s.r.o., ZENGROVA 2694/4, 615 00 BRNO
Technická kontrola: David SKALICKÝ podpis:	Hlavní inženýr projektu: Petr OSMERA podpis:		






Kraj:	JIHOMORAVSKÝ	Čís. zakázky:	22Z00265
Investor:	MĚSTA A OBCE V DOTČENÉM ÚSEKU SILNICE II/602	Měřítko:	1:1000
Akce:	SILNICE II/602 VYLOUČENÍ TRANZITNÍ NÁKLADNÍ DOPRAVY NAD 12t V ÚSEKU D1 EXIT 146 - EXIT 168	Datum:	10/2021
		Formát:	297x1010
		Čís. revize:	0
Příloha:	MÍSTNÍ ÚPRAVA DOPRAVNÍHO ZNAČENÍ SITUACE - MŮK VELKÁ BÍTEŠ (EXIT 162)	Stupeň:	RDS
		Čís. přílohy:	02
		Souprava:	

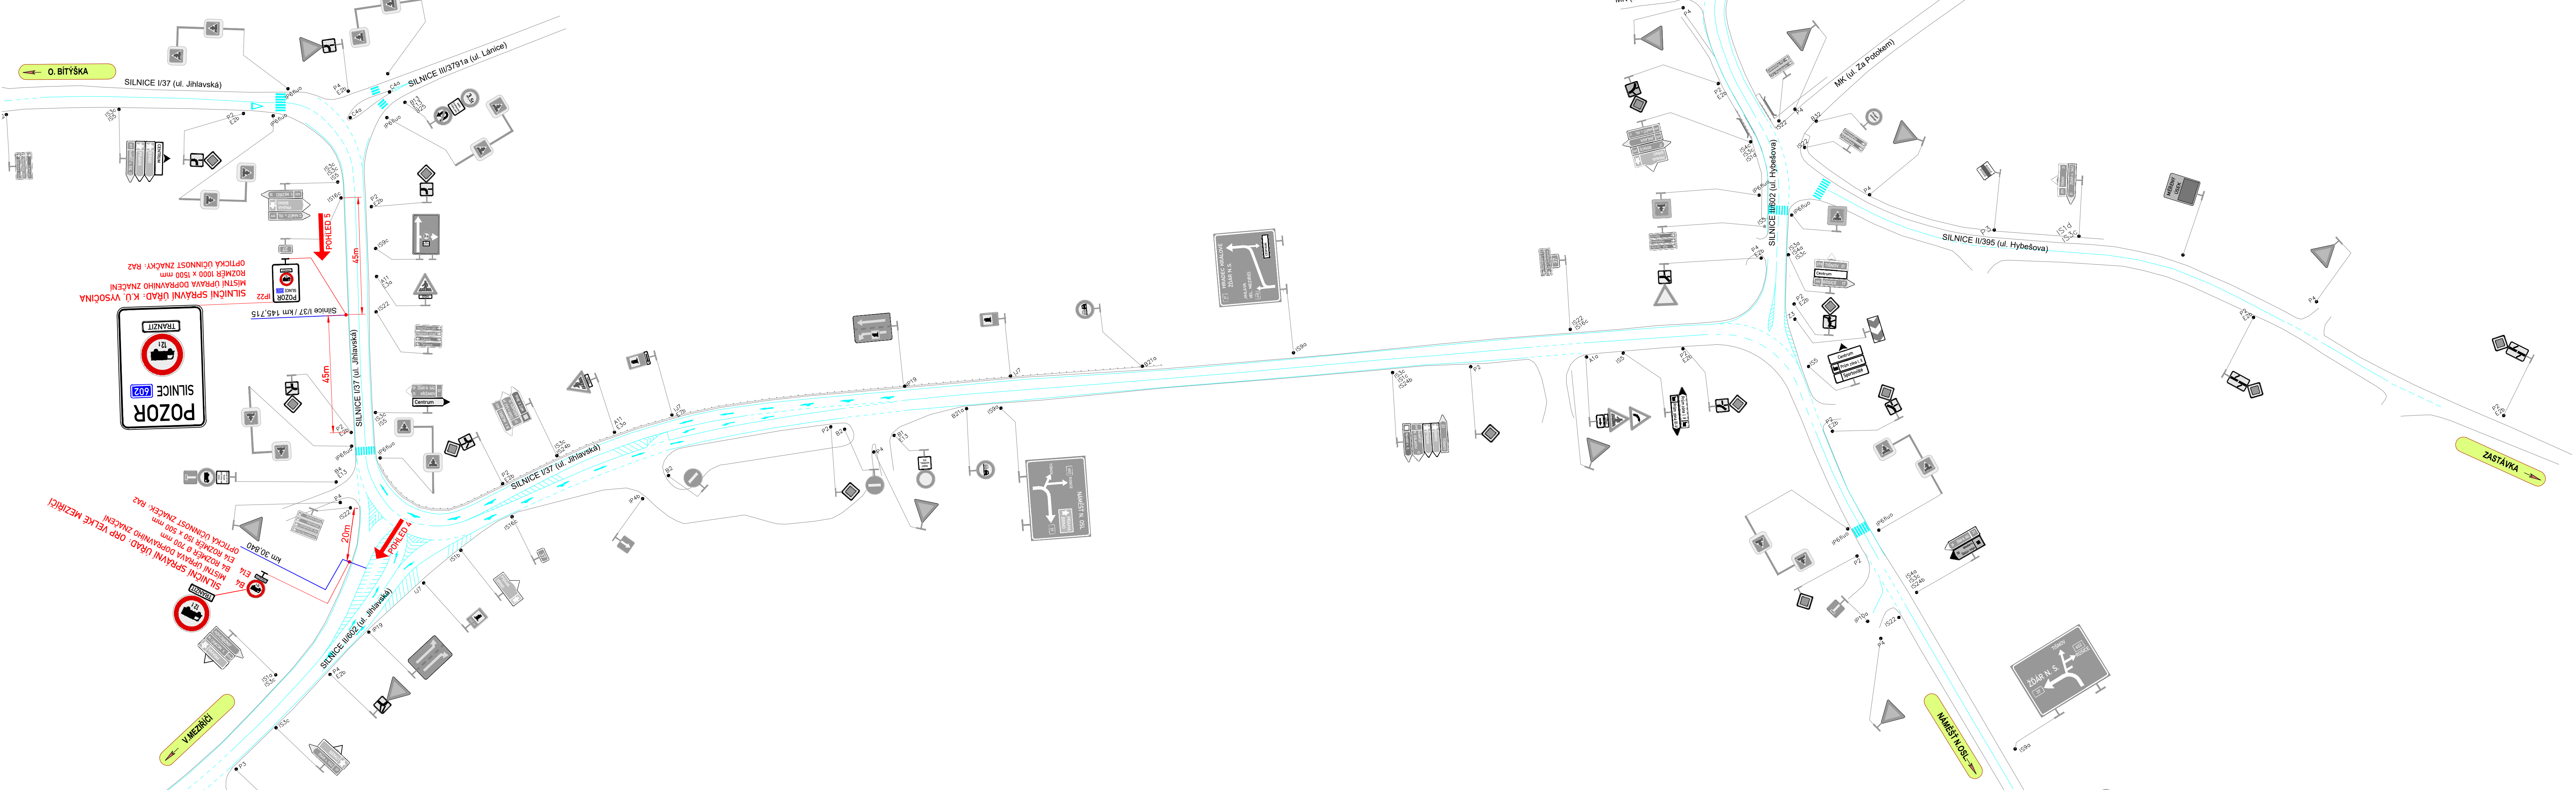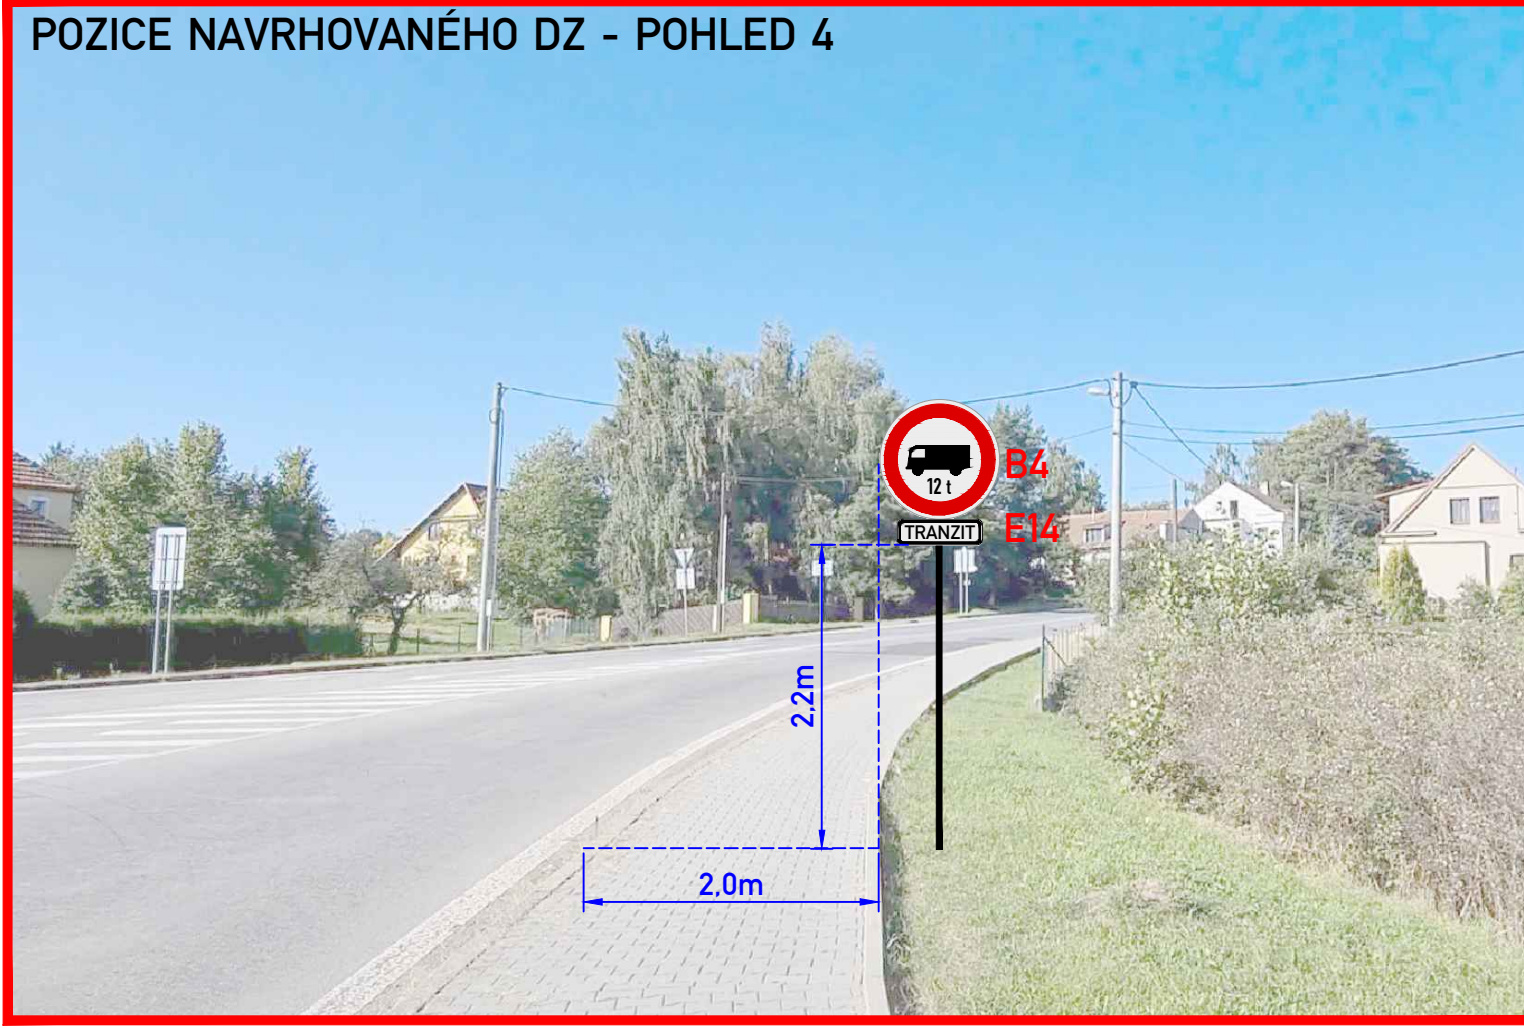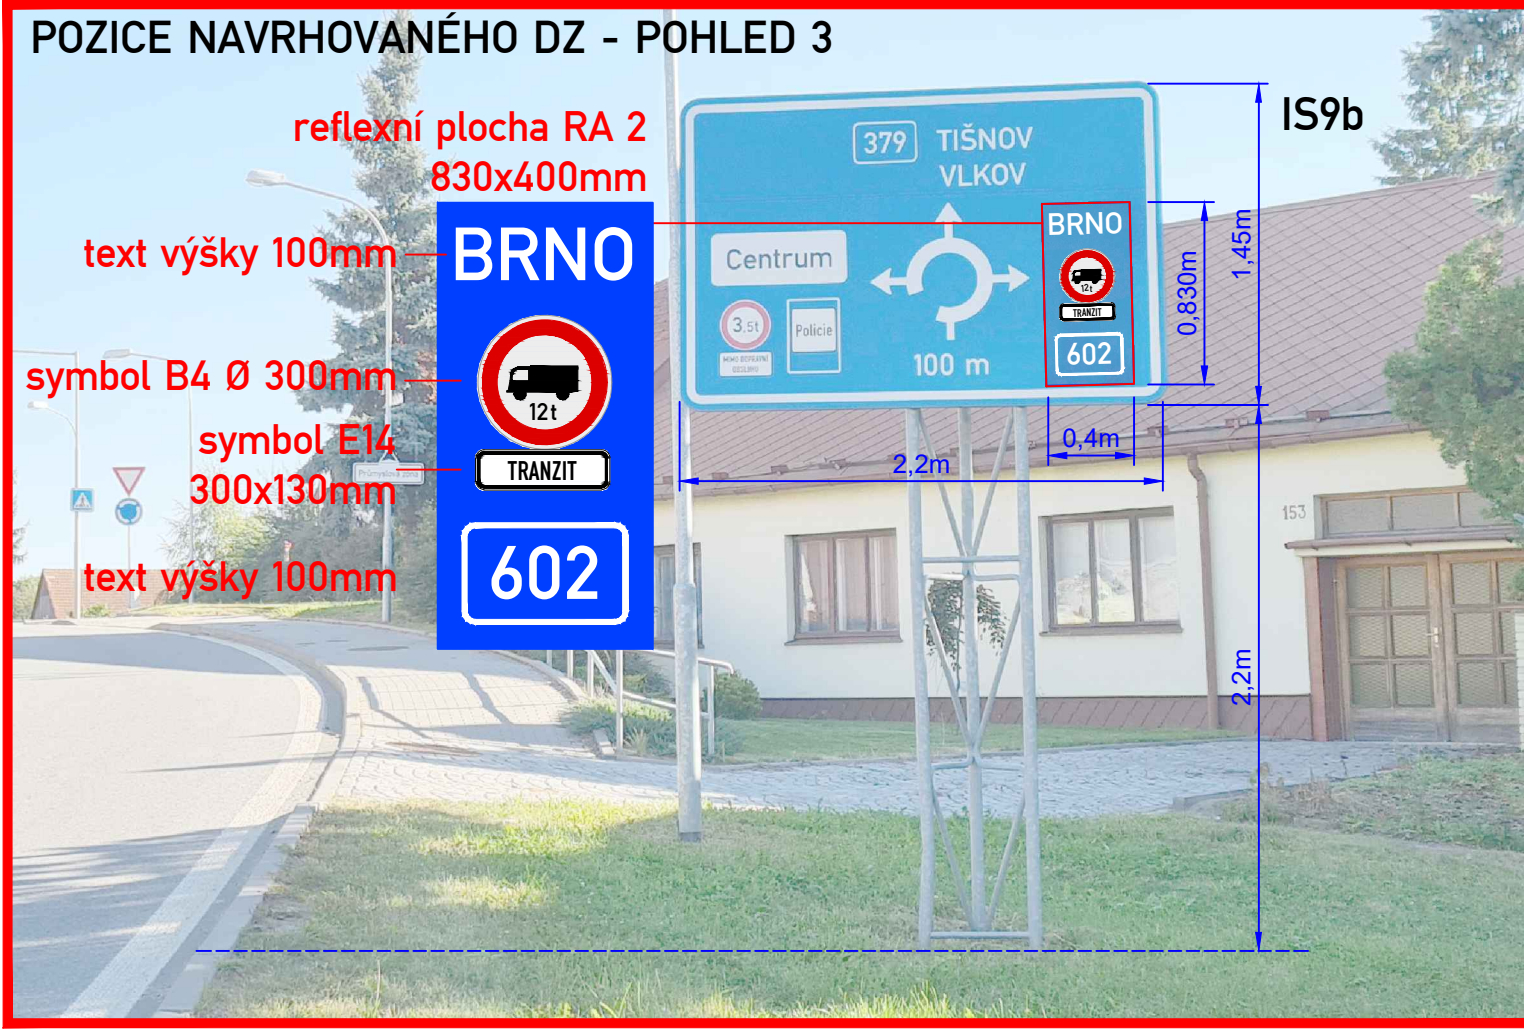
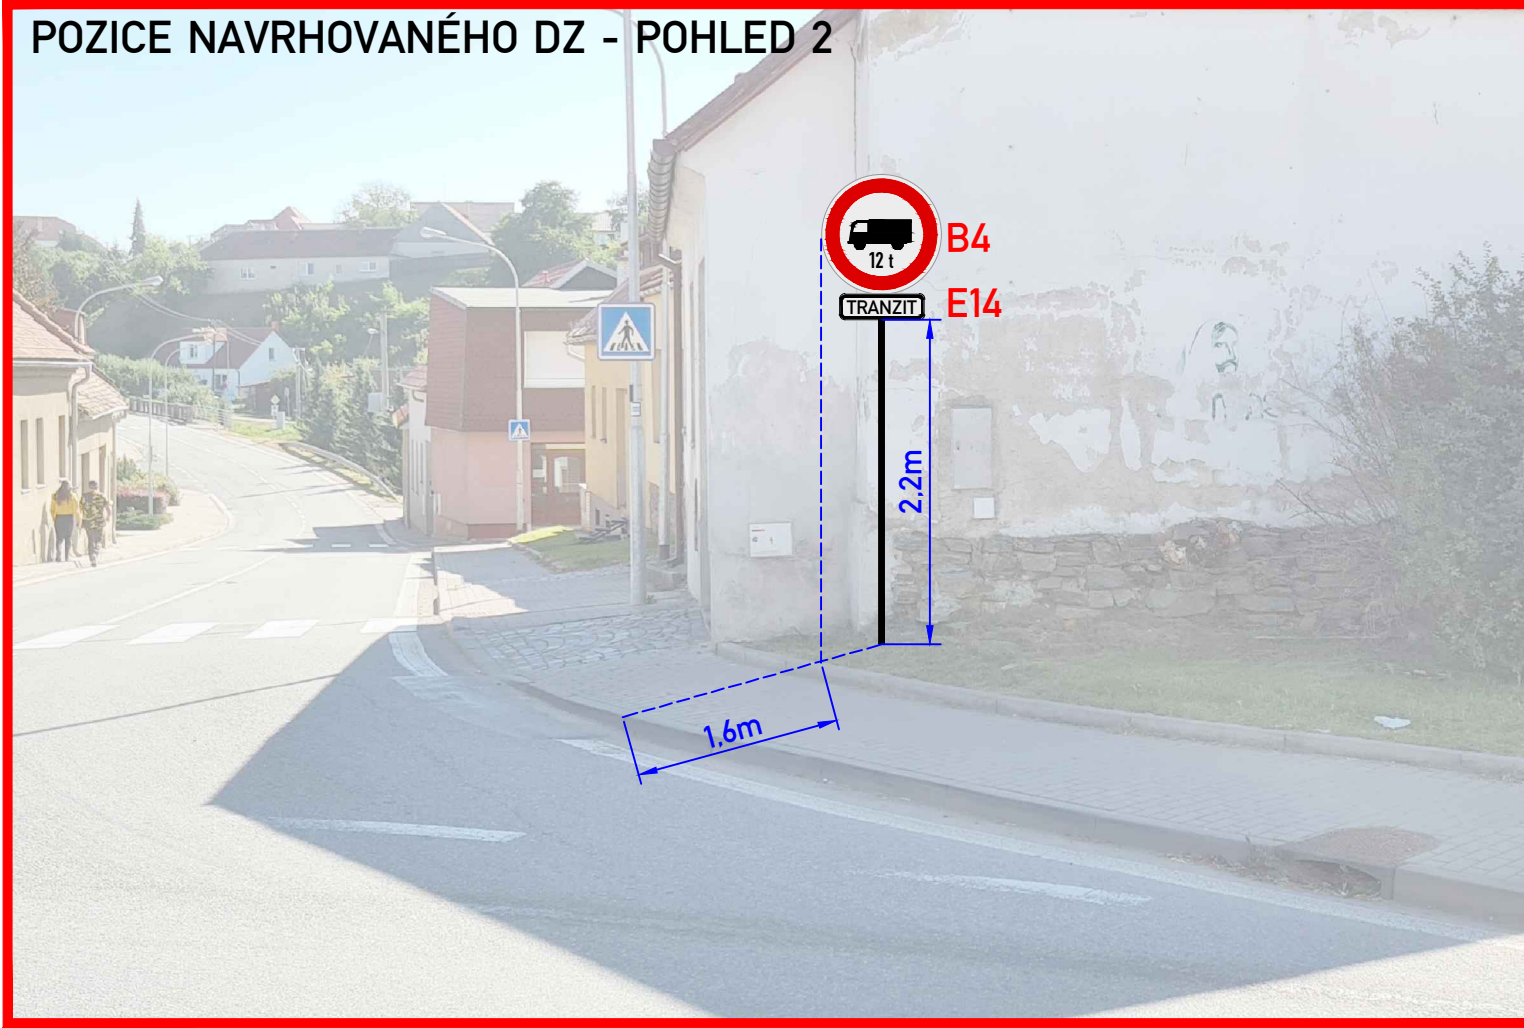
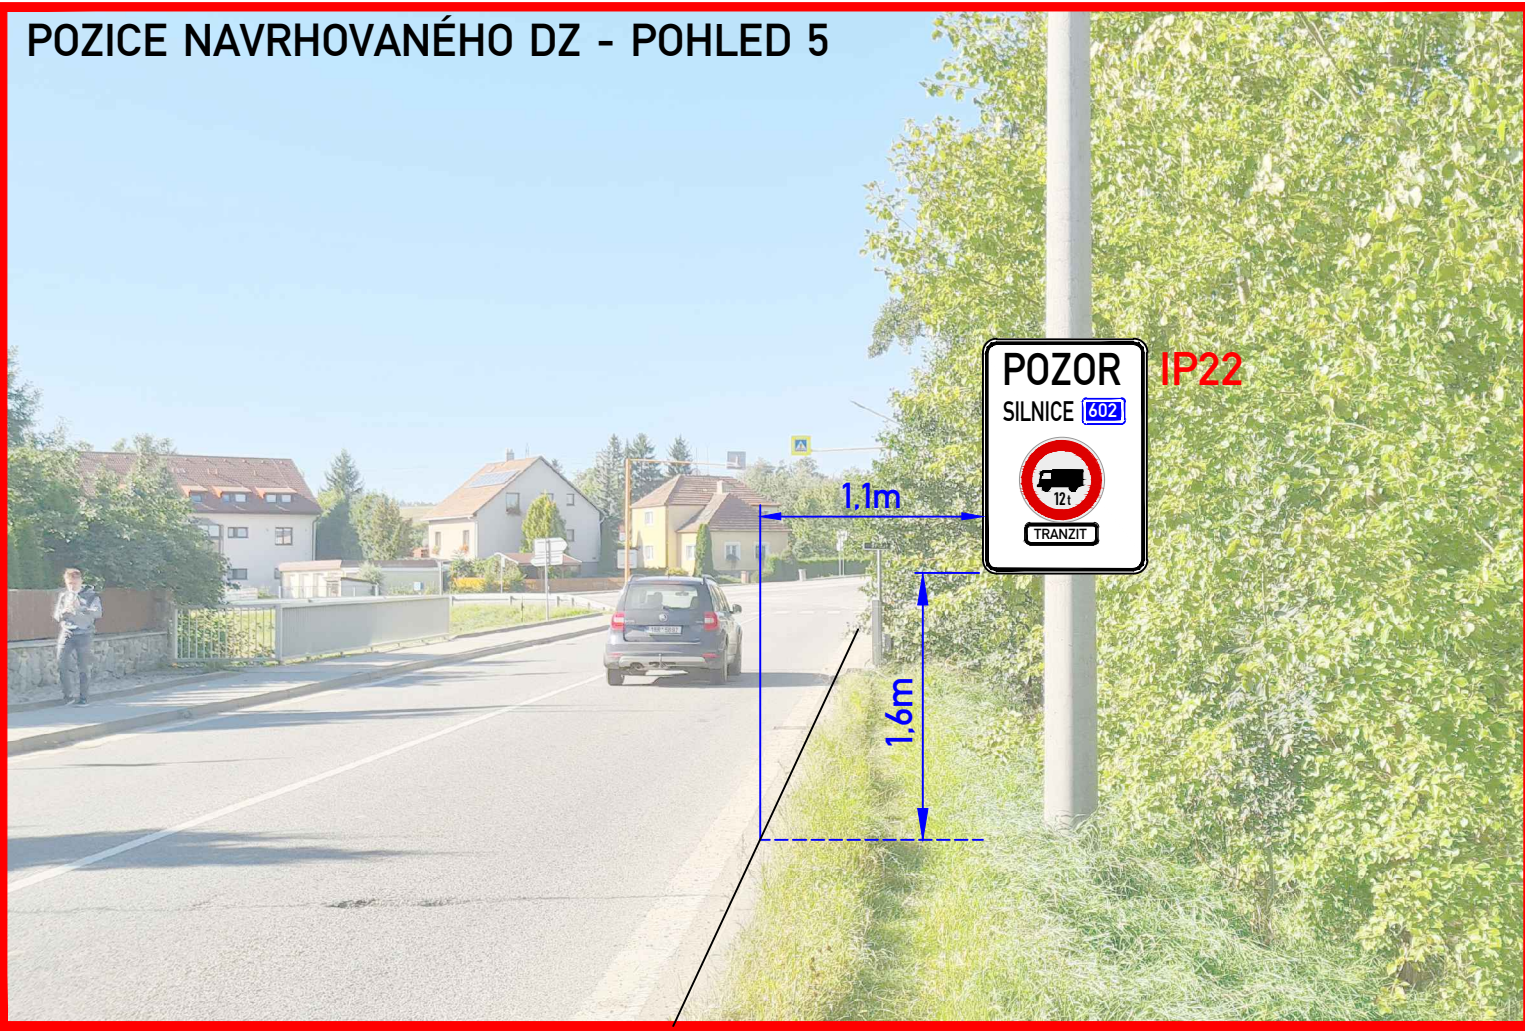
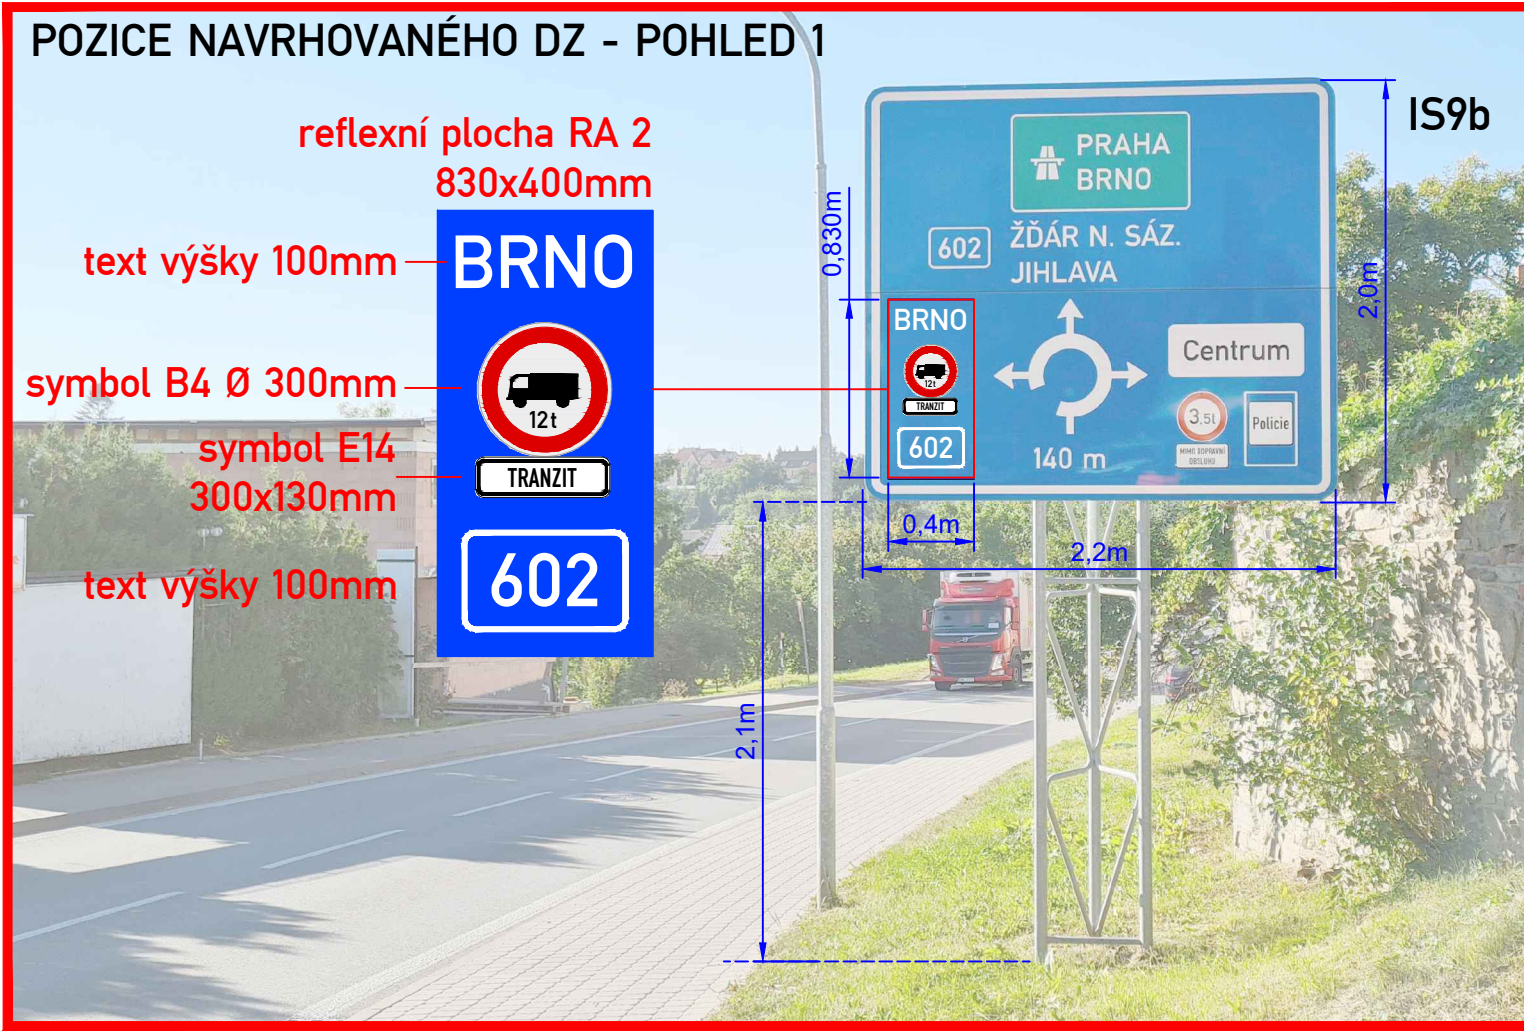


- LEGENDA:
- NAVRHOVANÁ PŘECHODNÁ ÚPRAVA DZ NA DALŠÍ (OSAZENA PO DOBU MAX. 12-6 MĚSÍCŮ)
 - NAVRHOVANÁ MÍSTNÍ ÚPRAVA DZ NA SILNICÍCH V MAJETKOVÉ SPRÁVĚ SÚS JMK
 - STÁVAJÍCÍ MÍSTNÍ ÚPRAVA DZ
 - ODSTRANĚNÍ STÁVAJÍCÍ MÍSTNÍ ÚPRAVY DZ
 - STÁVAJÍCÍ MÍSTNÍ ÚPRAVA VZ

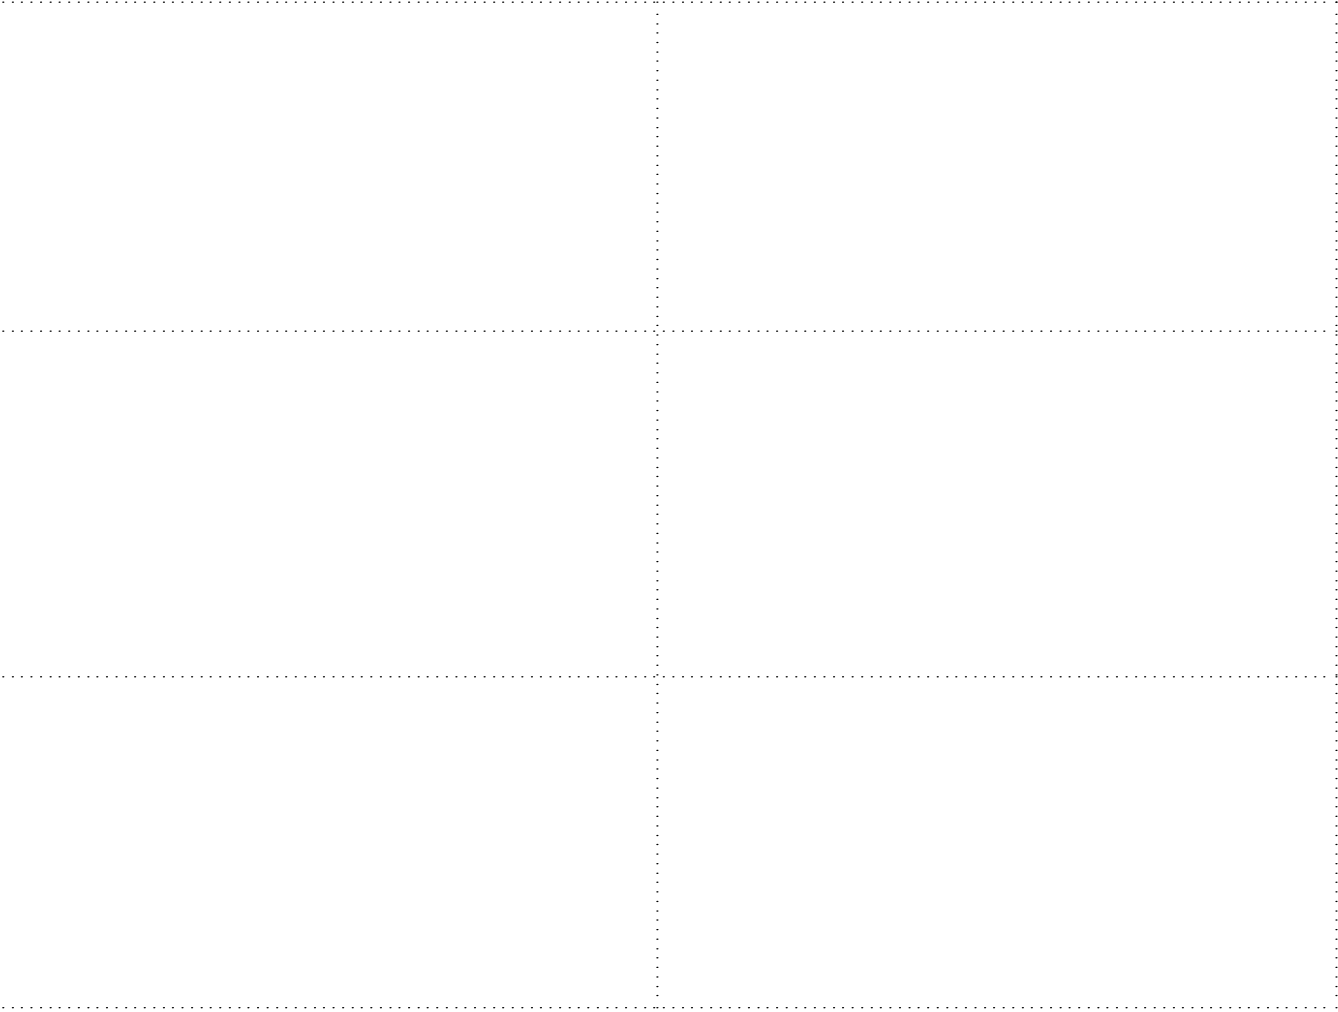

Technický systém S-UTSK, Výškový systém Spv			
ZNAKOM s.r.o. - ZINGROVA 389A/4, 615 00 BRNO, TEL. 725 015 243, ZNAKOM@ZNAKOM.CZ, (PRAČOVNÍ: RYBNÝČEK 332/12, 602 00 BRNO)	Zpracoval projektant:	Redaktor:	Zhotovitel:
Namýšl: Daniel JANČÍK	Daniel JANČÍK	Radek SUCHOMEL	ZNAKOM
posel: David SKALICKÝ	posel: Petr OŠMERA		
posel: David SKALICKÝ	posel: Petr OŠMERA		
Kraj: JIHOVÝCHOVSKÝ		Čís. zakázky:	22200265
Investor: MĚSTA A OBCE V DOTČENÉM ÚSEKU SILNICE II/602		Měřítko:	1:1000
Název: SILNICE II/602		Datum:	10/2021
VYLOUČENÍ TRANZITNÍ NÁKLADNÍ DOPRAVY NAD 12t		Čís. revize:	0
V ÚSEKU D1 EXIT 146 - EXIT 168		RDS	
Příloha: MÍSTNÍ ÚPRAVA DOPRAVNÍHO ZNAČENÍ		Čís. přílohy:	03
SITUACE - KŘÍŽ I/37 x II/602 [VELKÁ BÍTEŠ]			

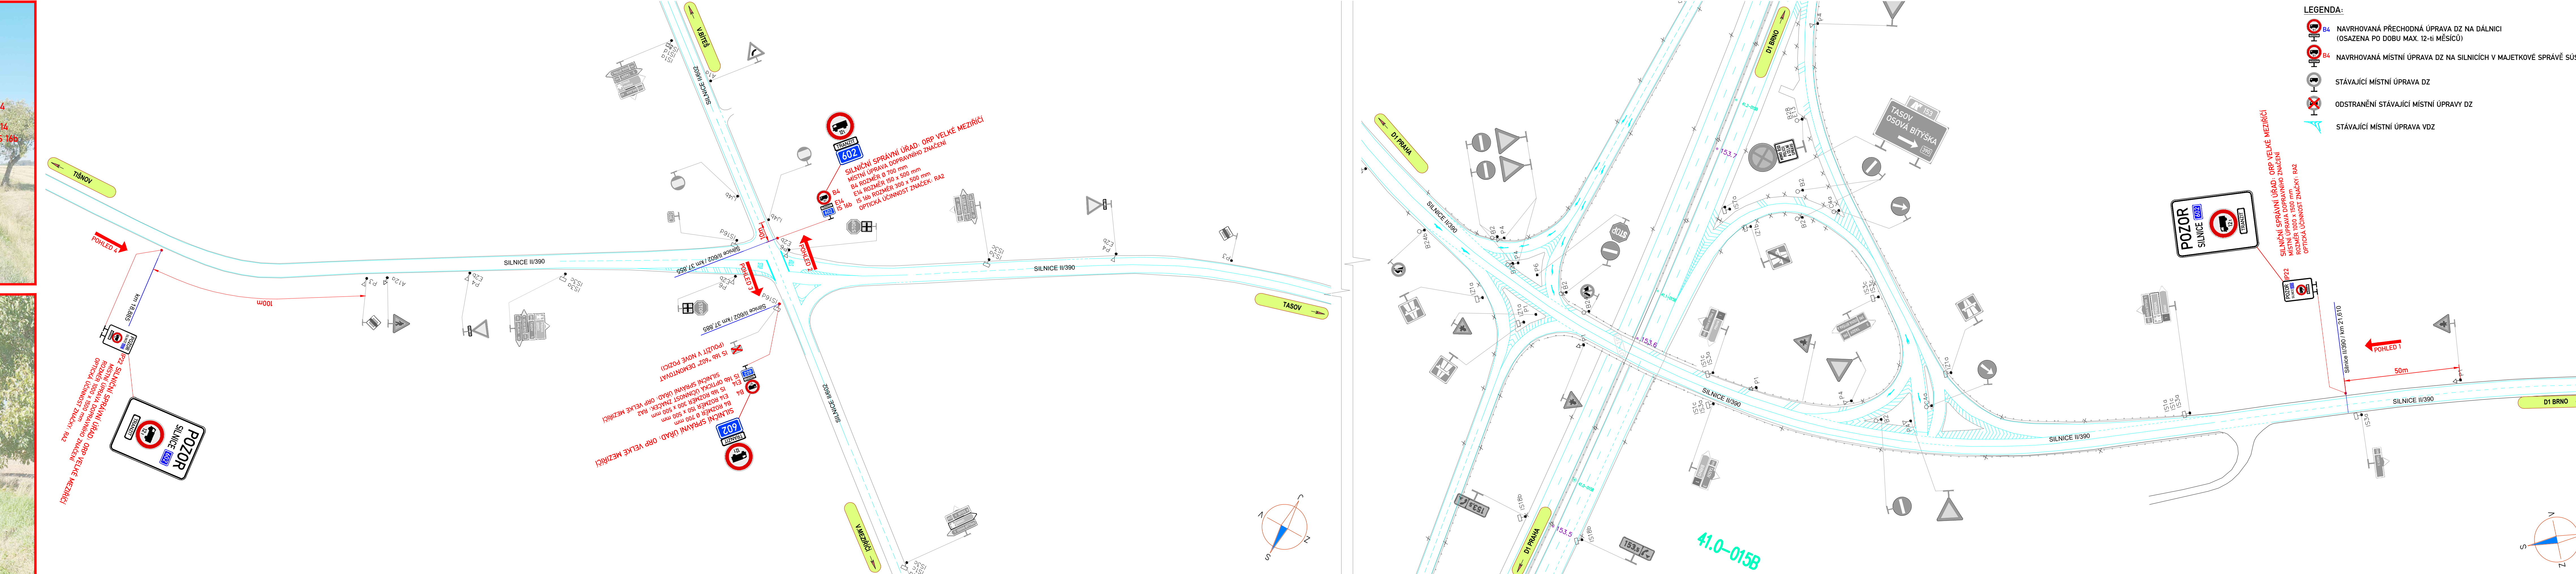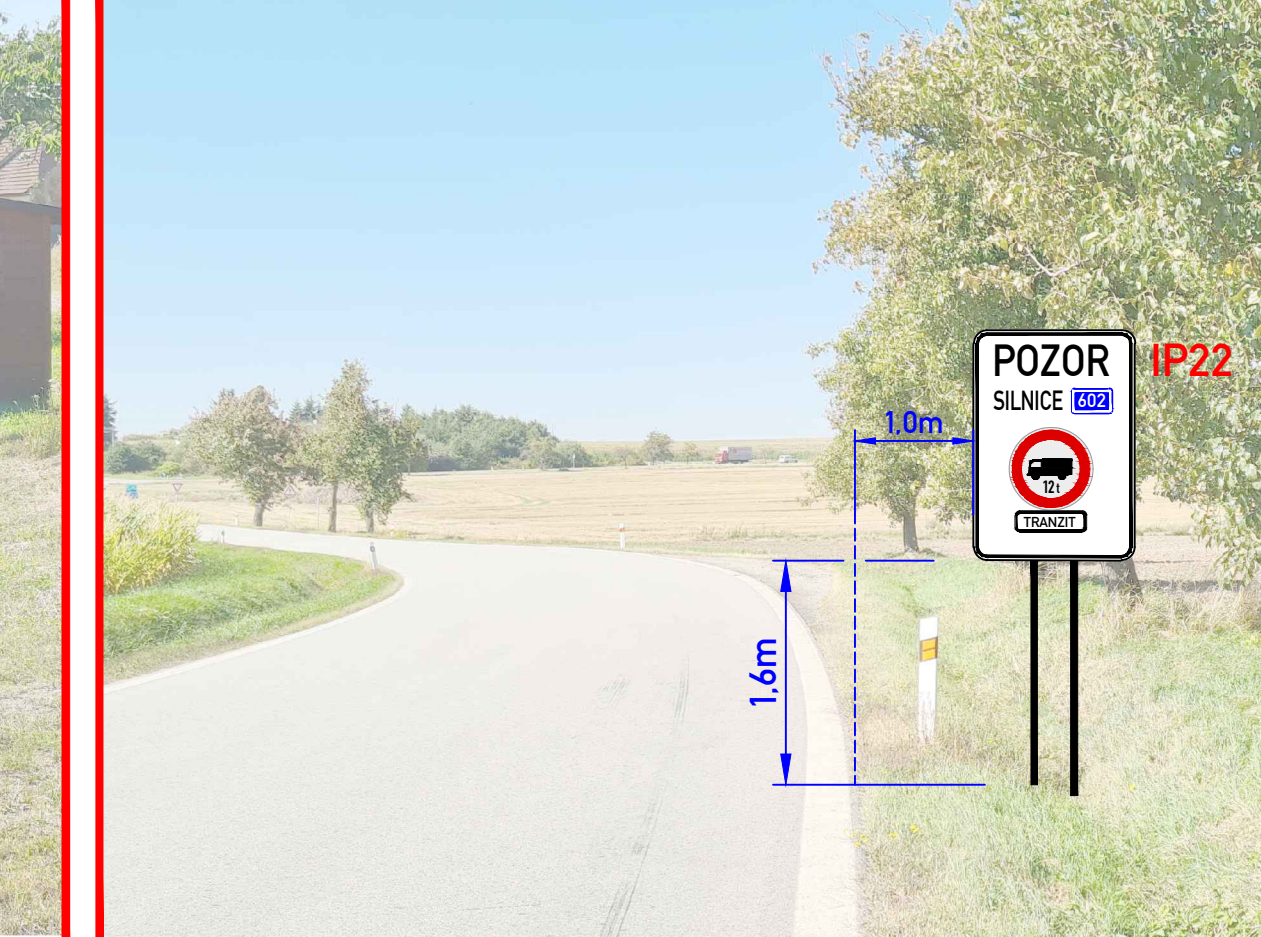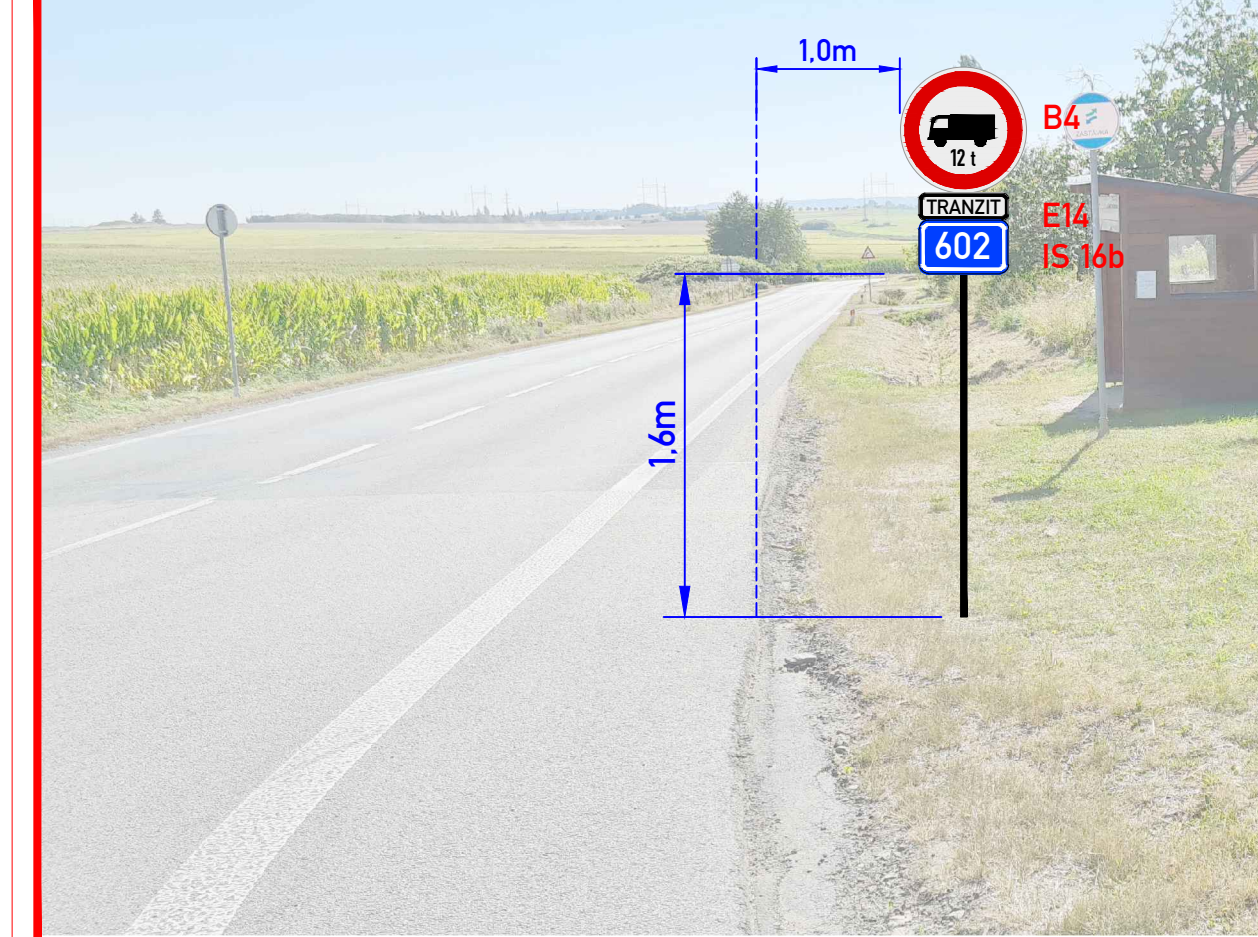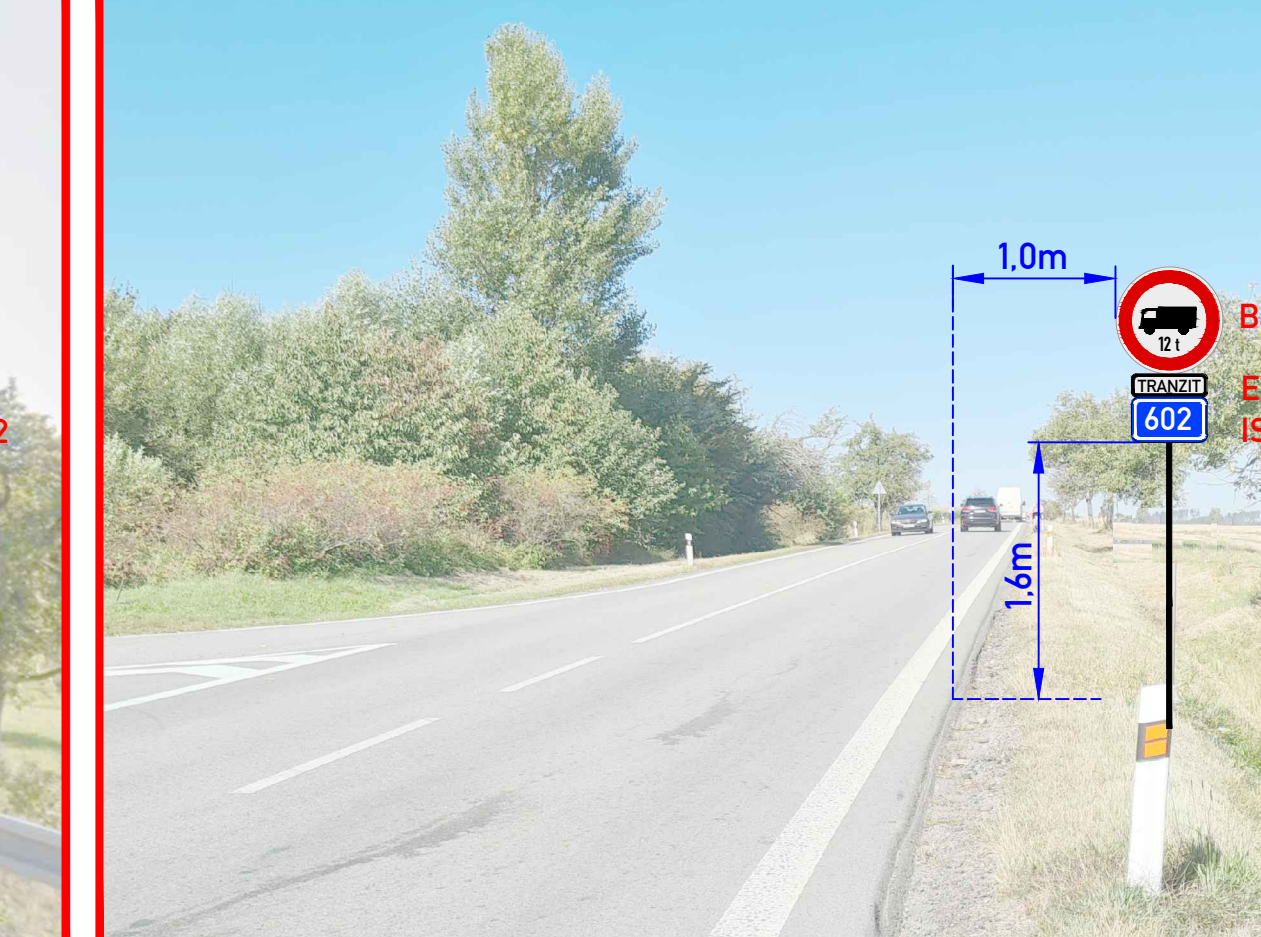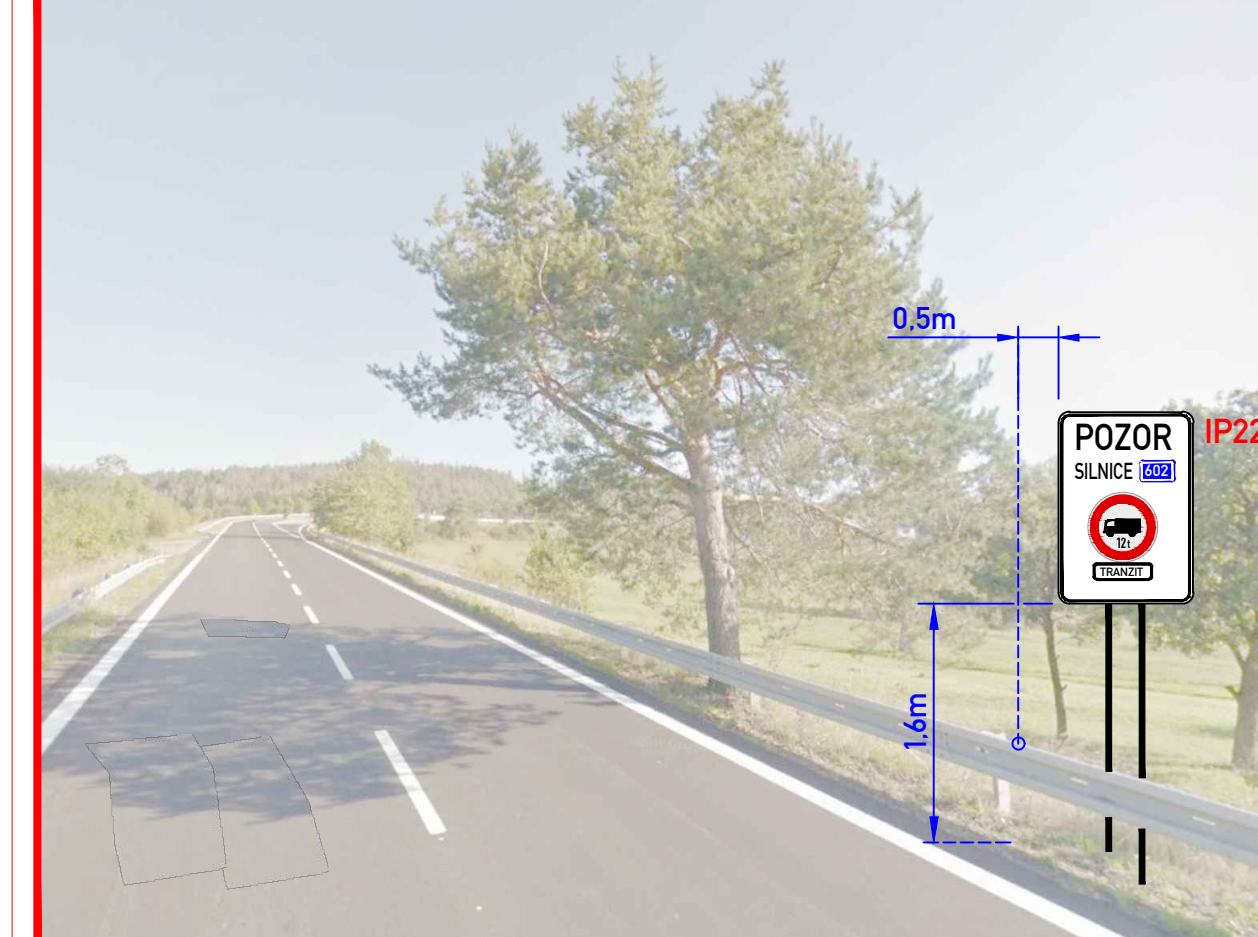

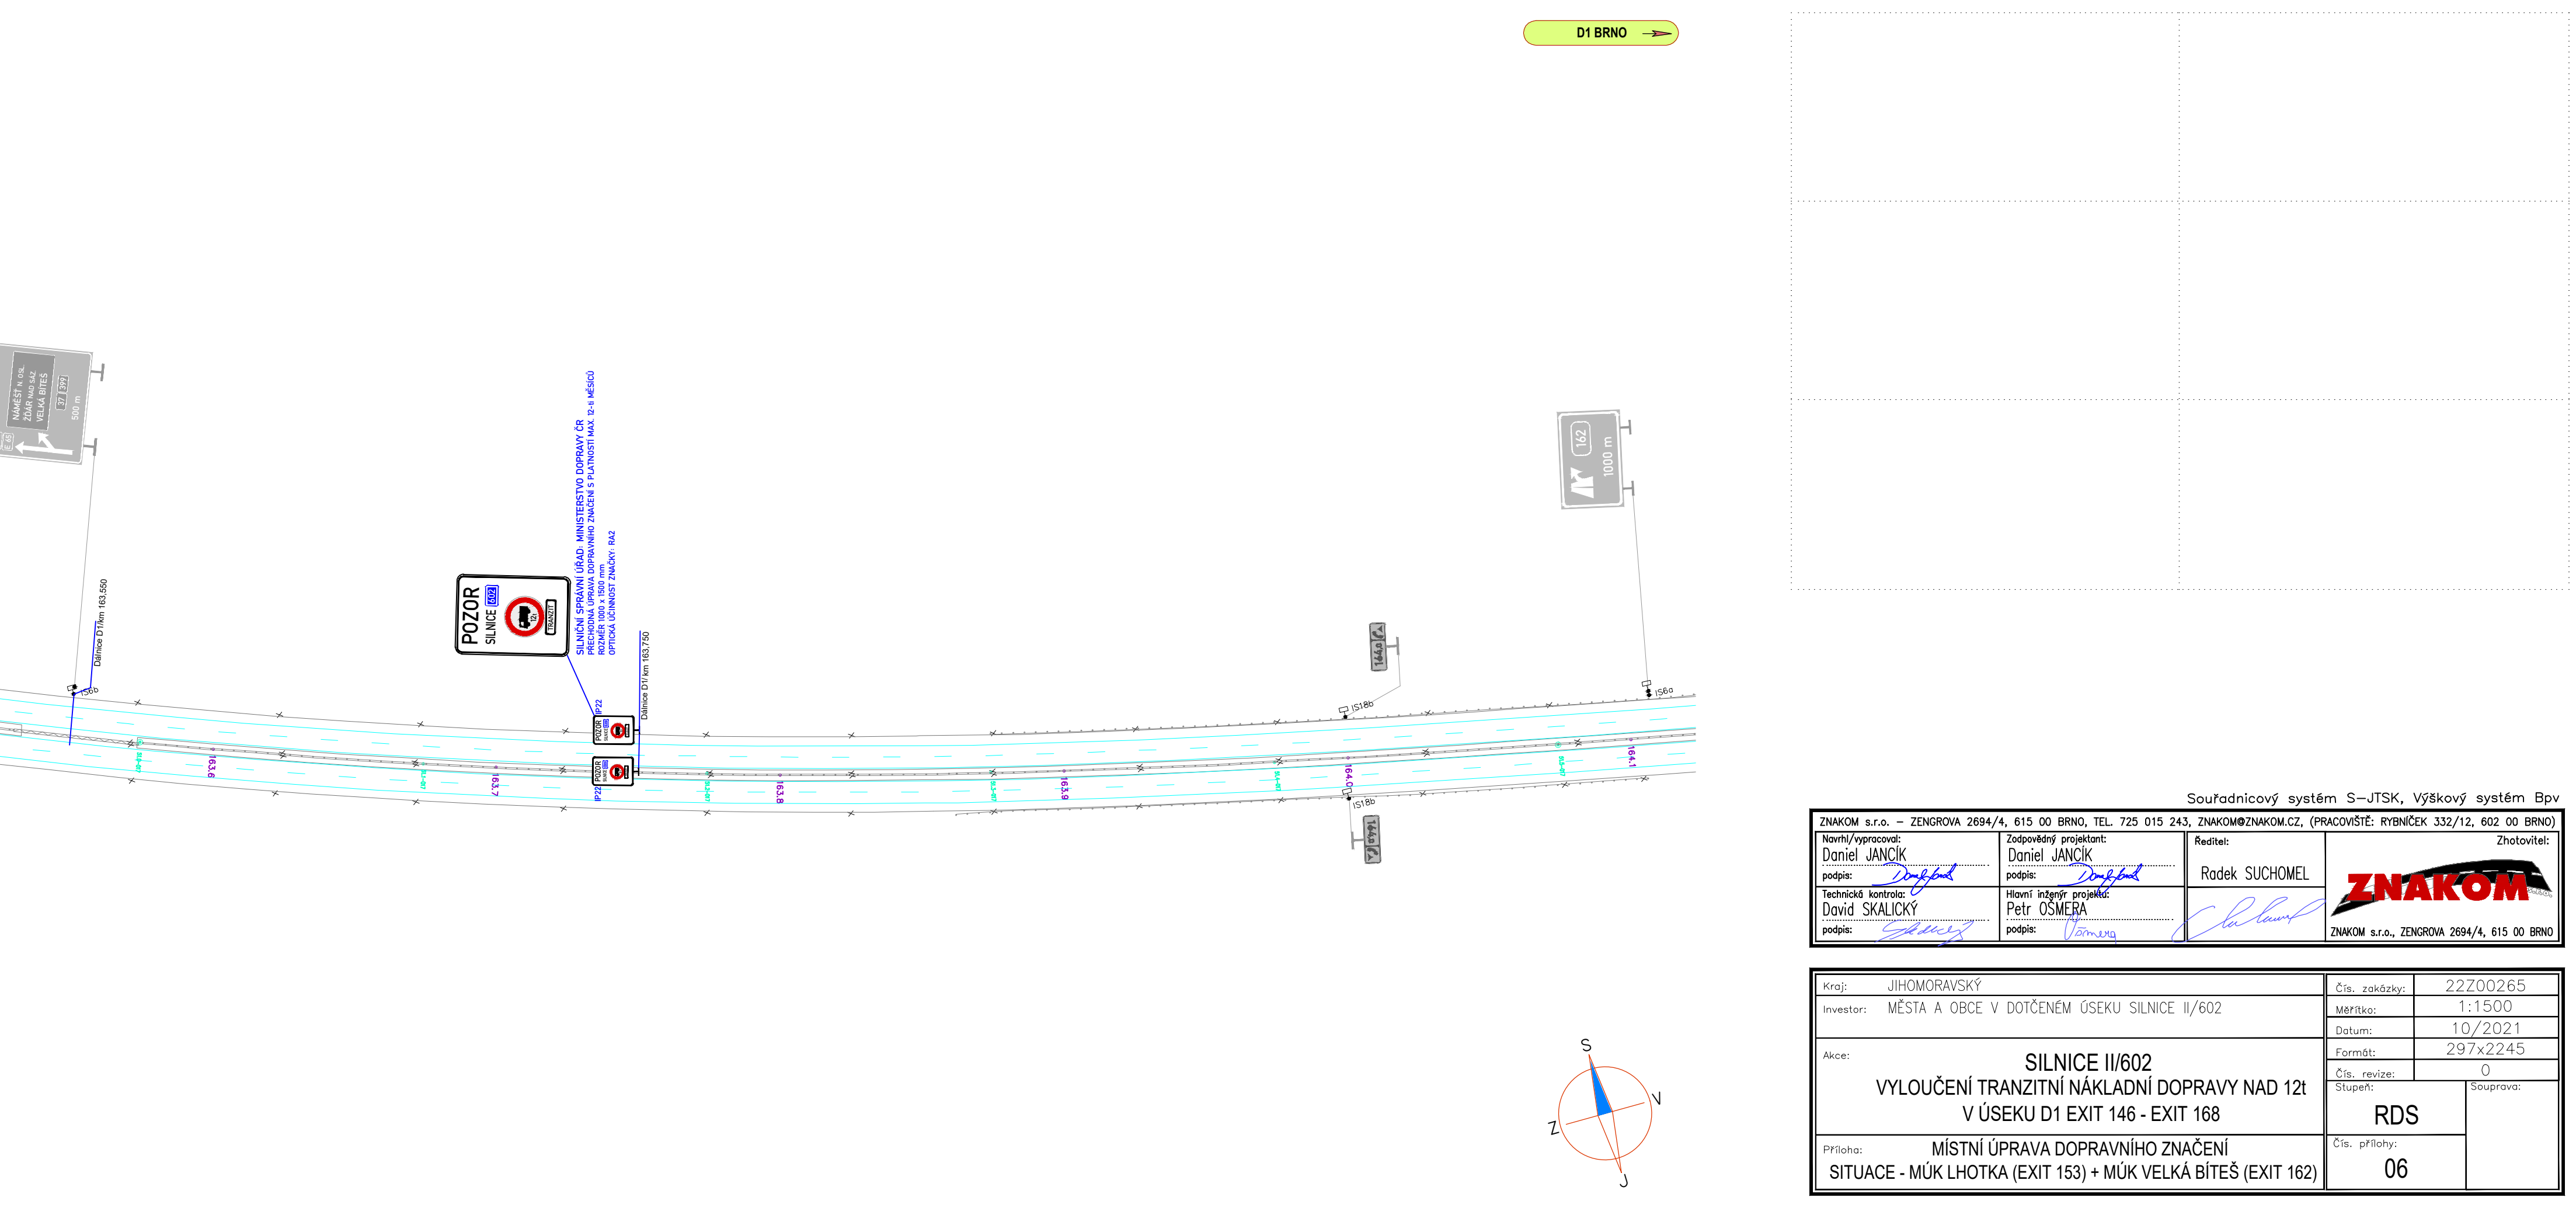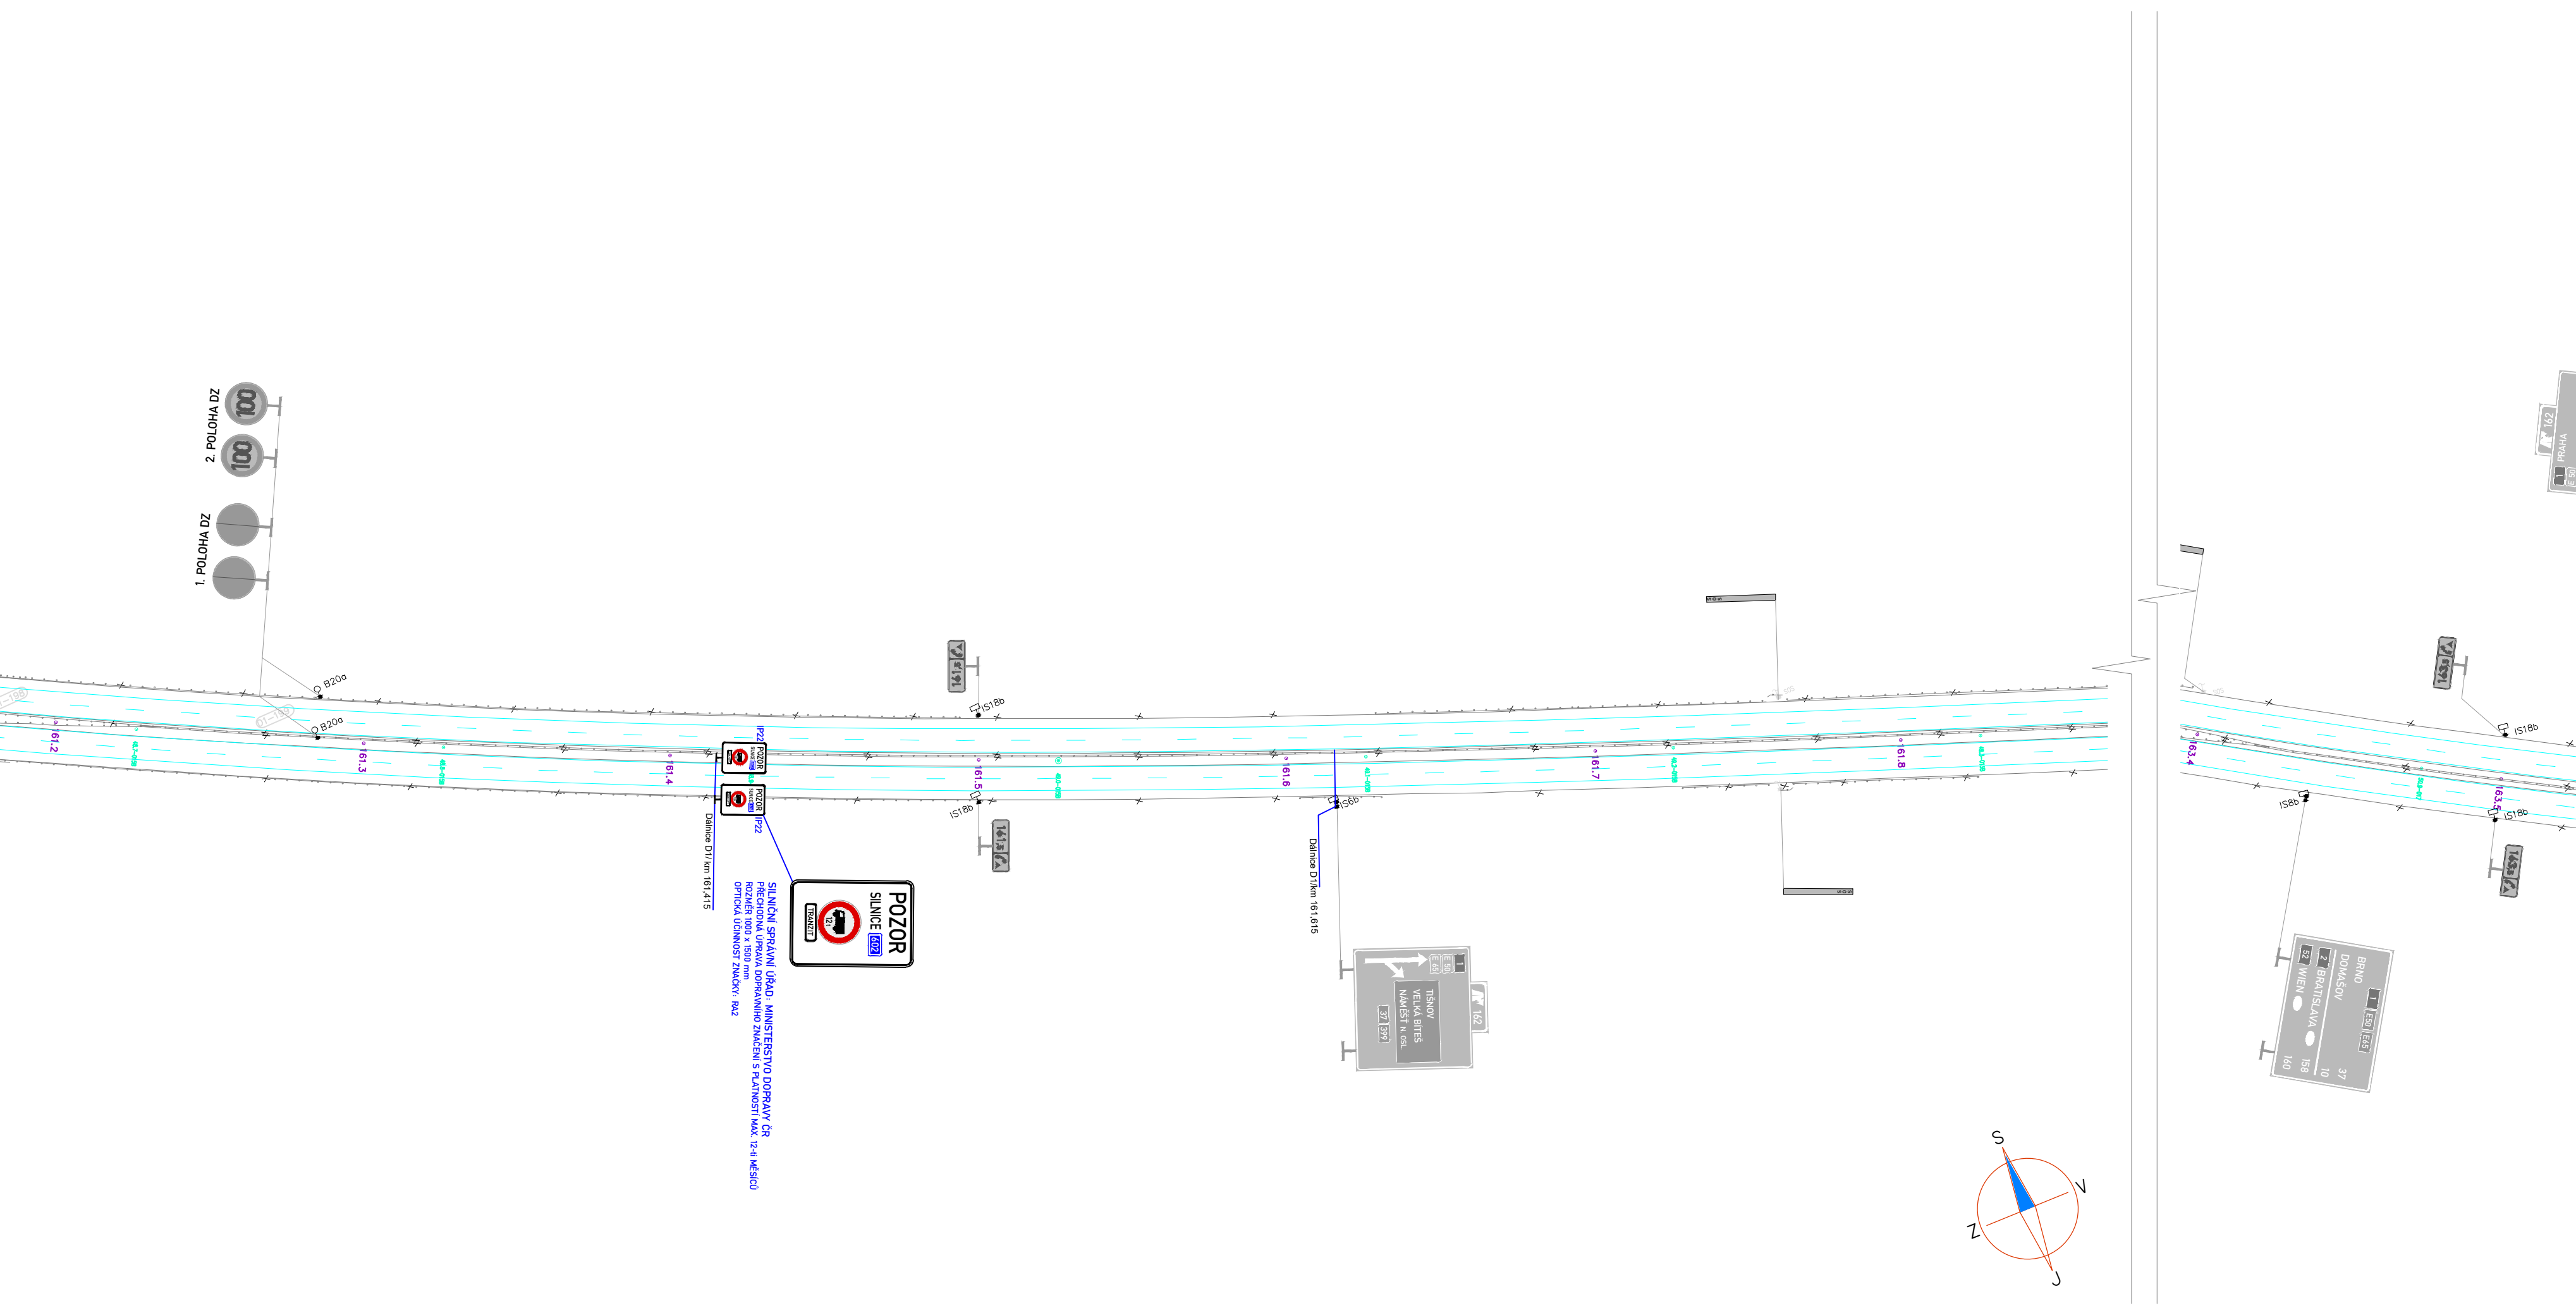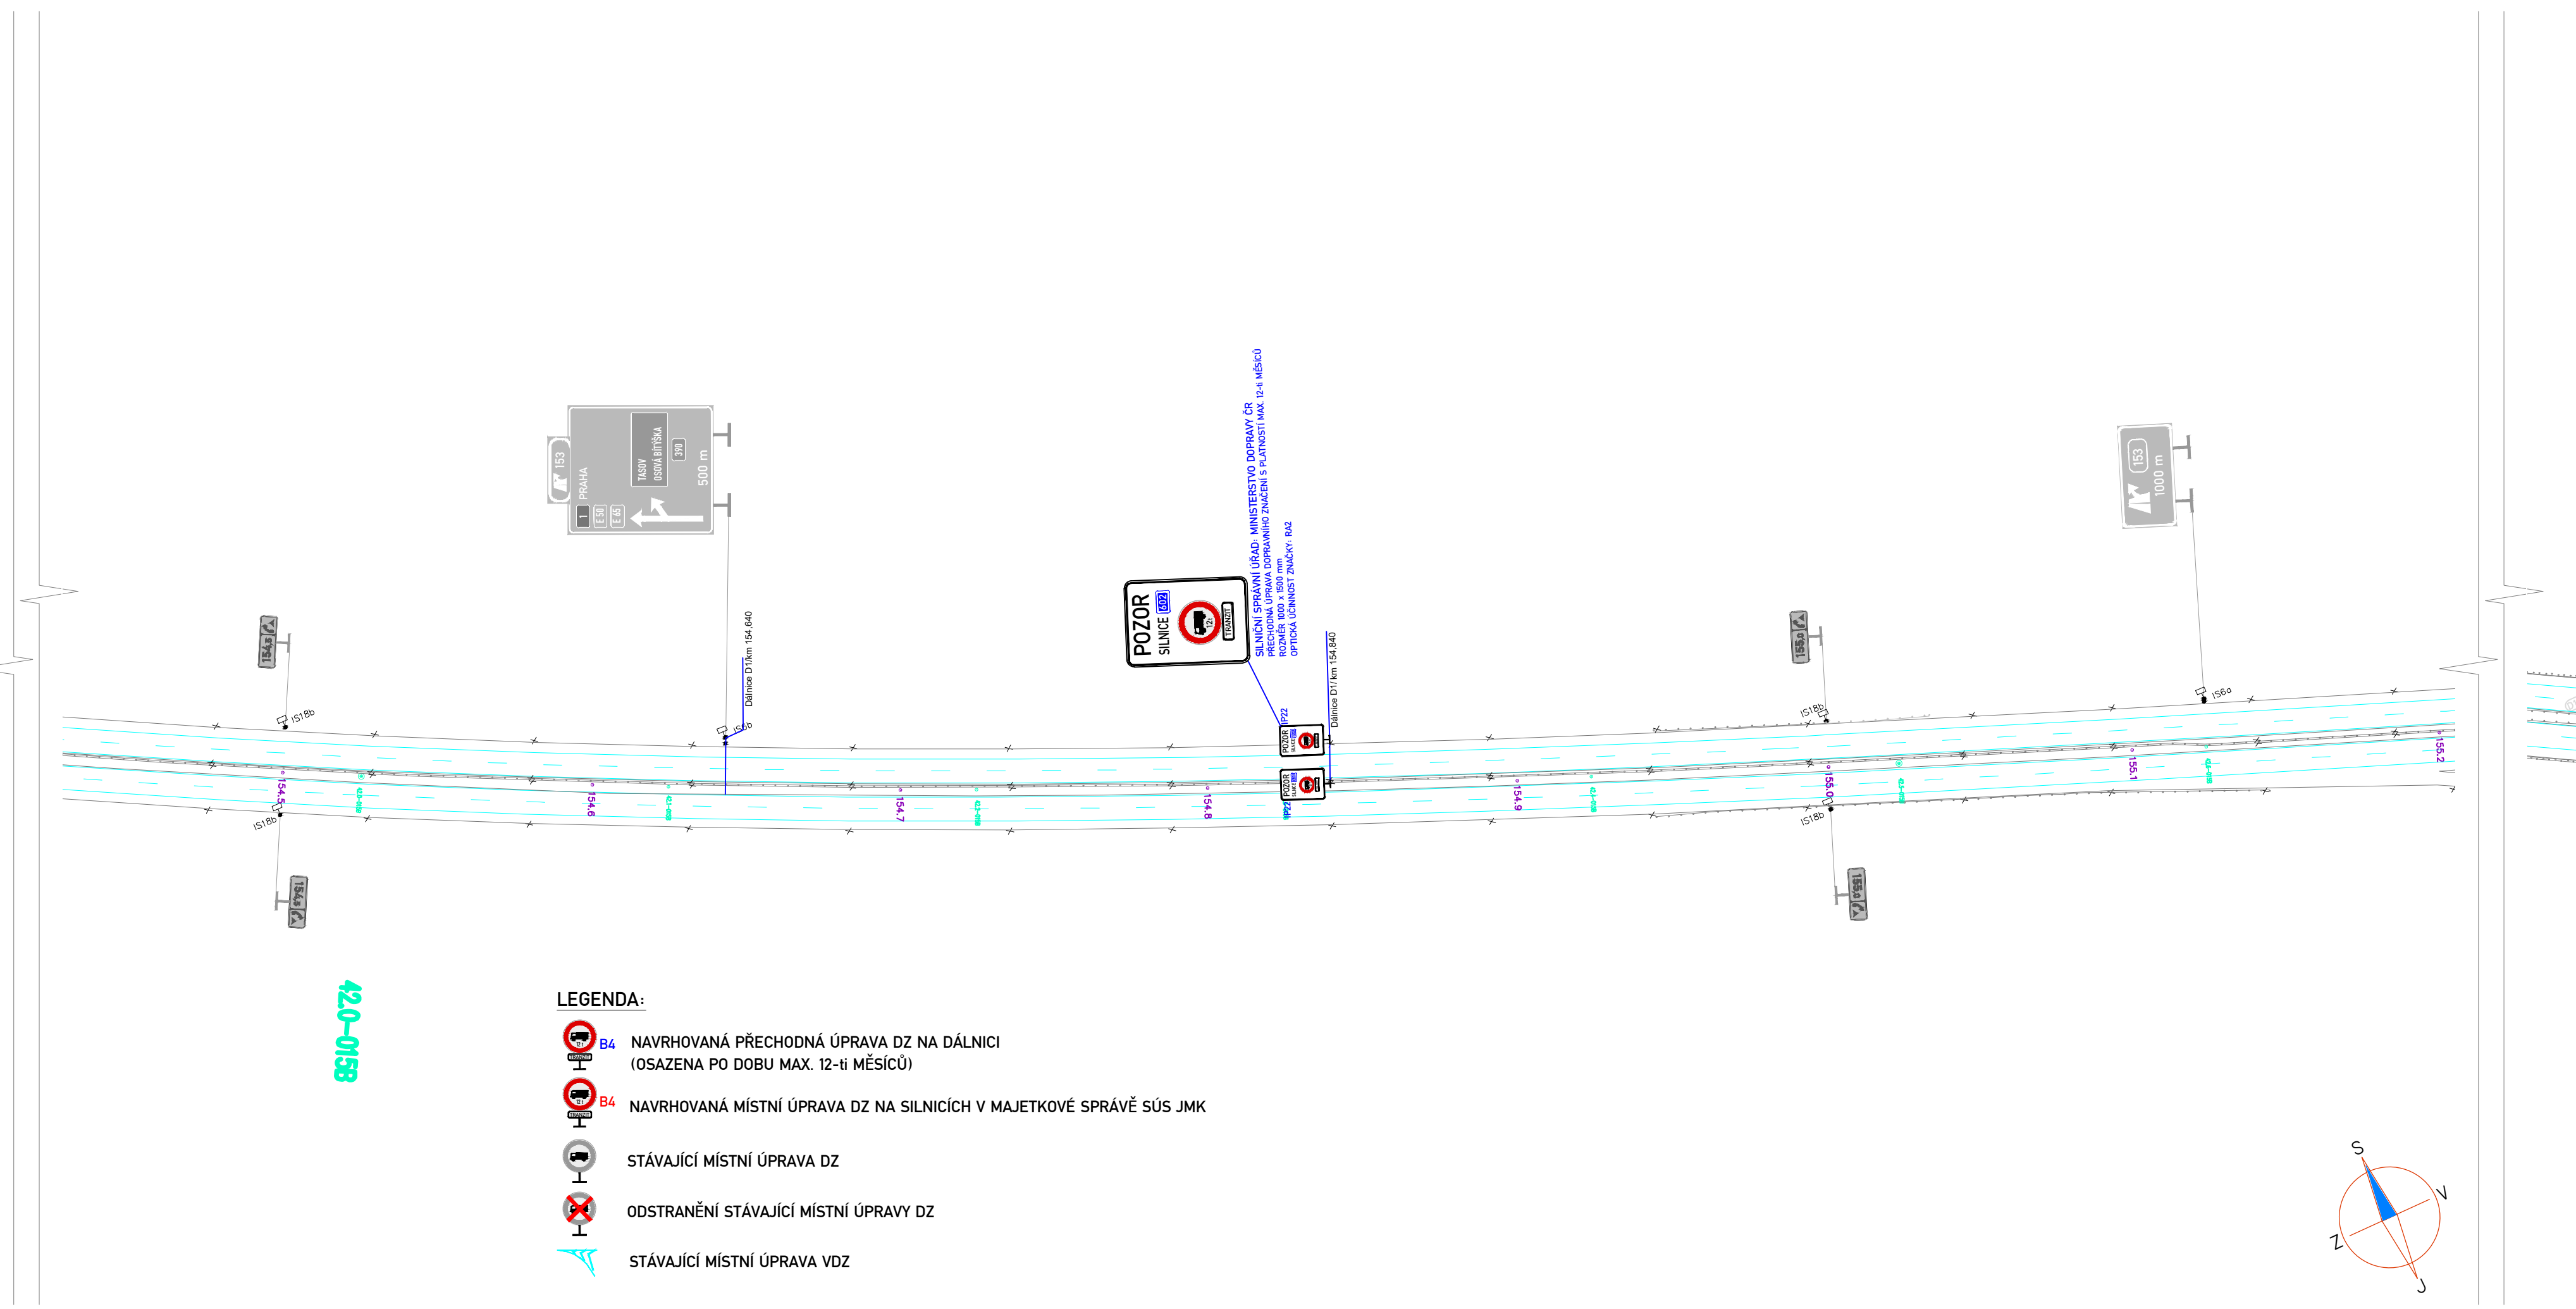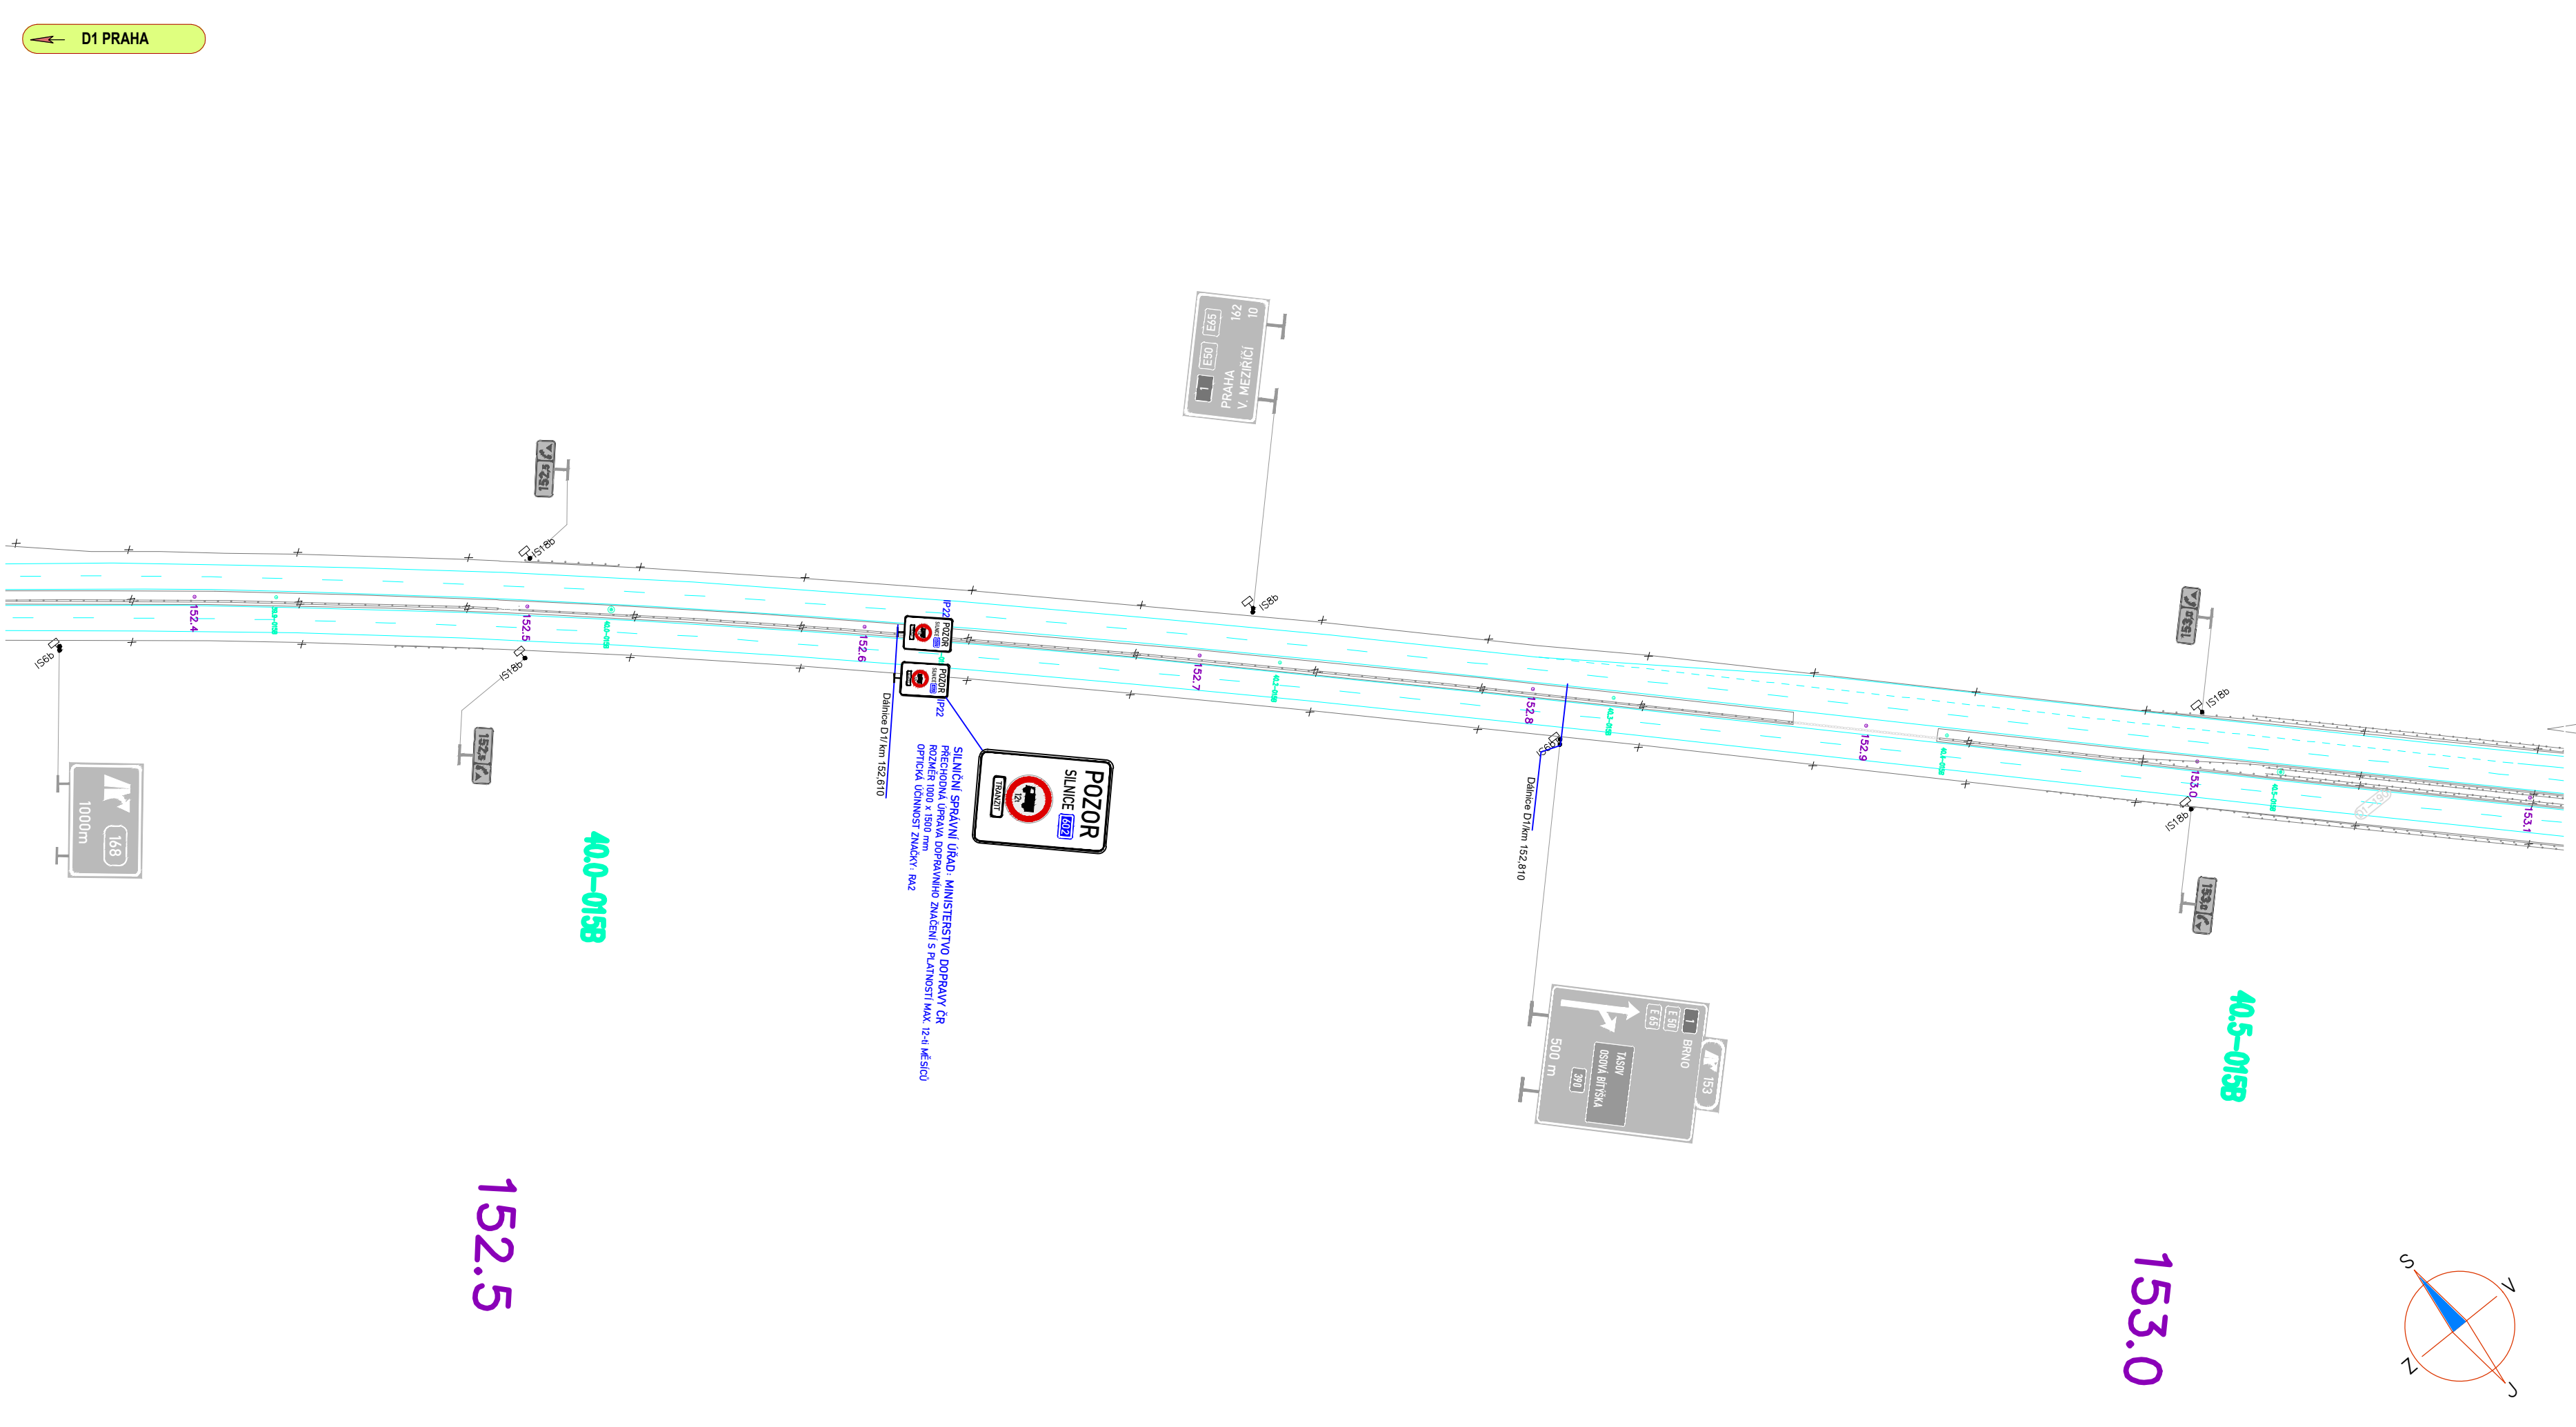

Souřadnicový systém S-JTSK, Výškový systém Bpv			
ZNAKOM s.r.o. - ZENGROVA 2694/4, 615 00 BRNO, TEL. 725 015 243, ZNAKOM@ZNAKOM.CZ, (PRACOVNÍSTE: PŘEBŮNČEK 332/12, 602 00 BRNO)		Zhotovitel:	
Hlavní výkres: podpis: Daniel JANČÍK	Technická kontrola: podpis: David SKALICKÝ	1. zúčastněný projektant: podpis: Daniel JANČÍK	Hlavní inženýr projektu: podpis: Petr OSMEKA
Rodek SUCHOMEL		ZNAKOM s.r.o., ZENGROVA 2694/4, 615 00 BRNO	
Kraj: JIHOVÝCHODNÍ MORAVA		Čís. zakázky: 22200265	
Investor: MĚSTA A OBCE V DOTČENÉM ÚSEKU SILNICE II/602		Měřítko: 1:1500	
Aves: SILNICE II/602		Datum: 10/2021	
VÝLOUČENÍ TRANZITNÍ NÁKLADNÍ DOPRAVY NAD 12t		Formát: 297x245	
V ÚSEKU D1 EXIT 146 - EXIT 168		Čís. rejstříku: 0	
Příloha: MÍSTNÍ ÚPRAVA DOPRAVNÍHO ZNAČENÍ		Stupeň: Souprava	
SITUACE - MUK LHOITKA (EXIT 153) + MUK VELKÁ BÍTEŠ (EXIT 162)		RDS	
		Čís. přílohy: 06	