



SITUACE DIO

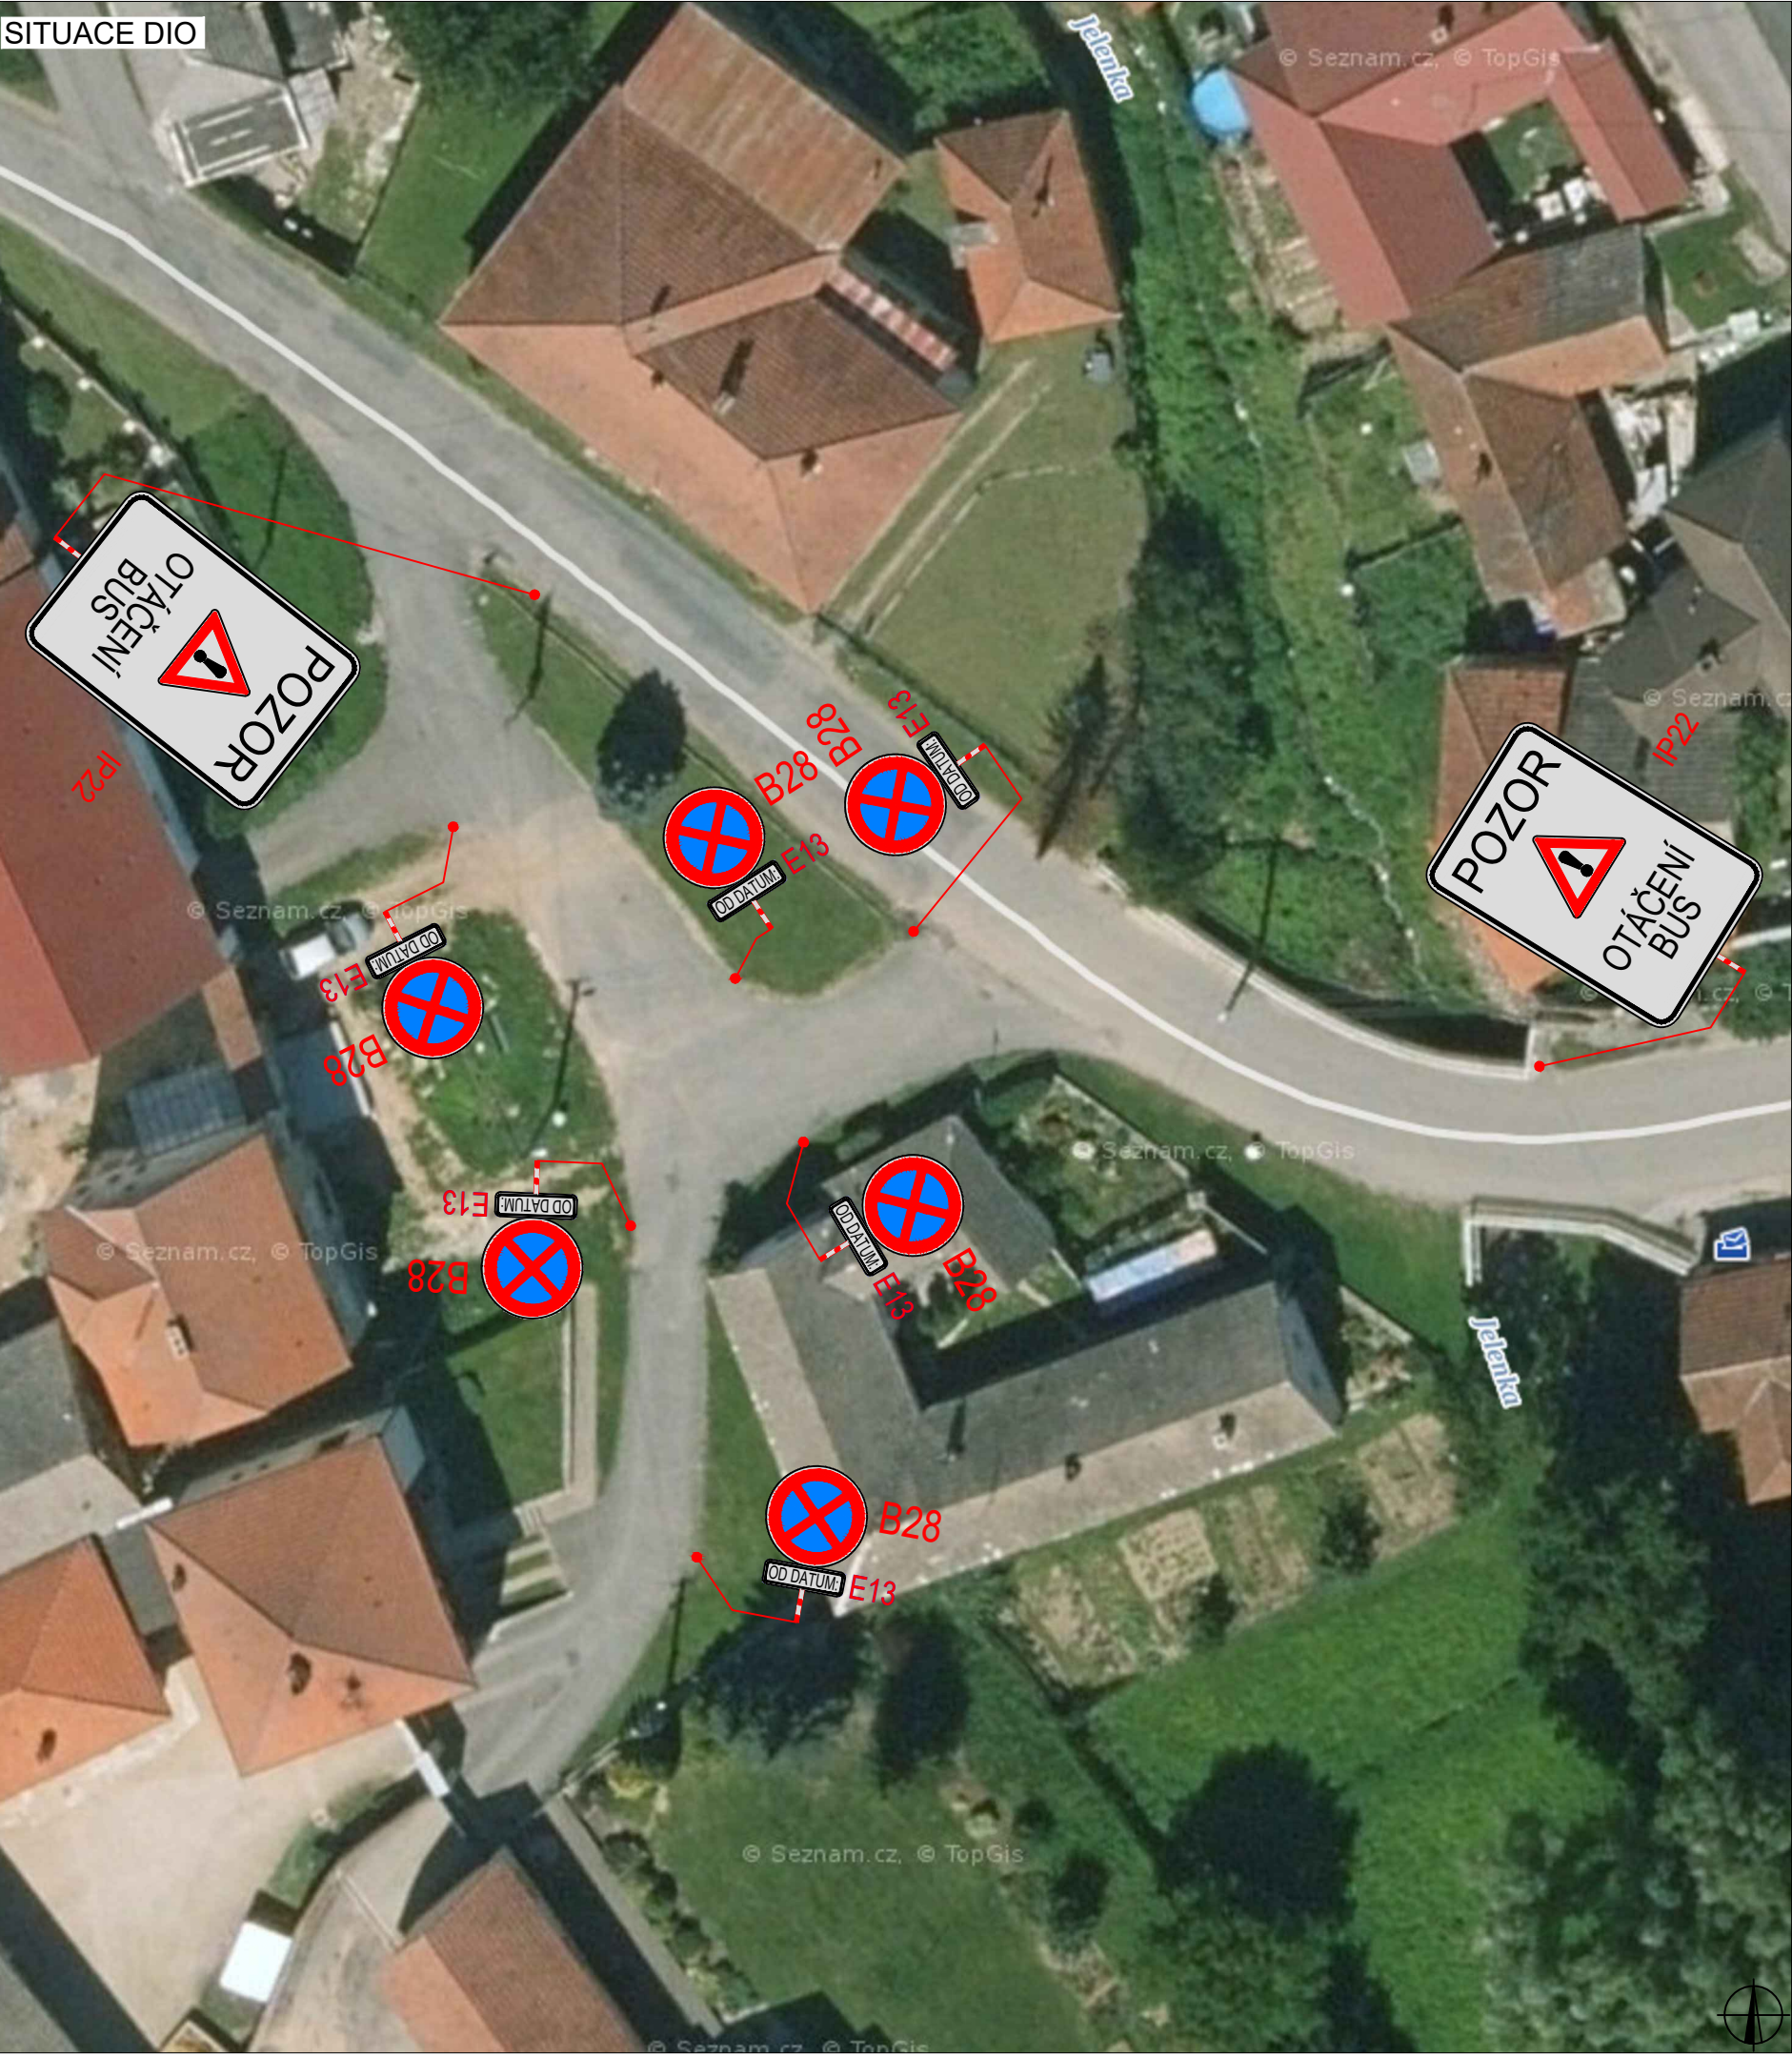

PLATNOST DOKUMENTACE

V	V	V
dne	dne	dne

SITUACE ŠIRŠÍCH VZTAHŮ

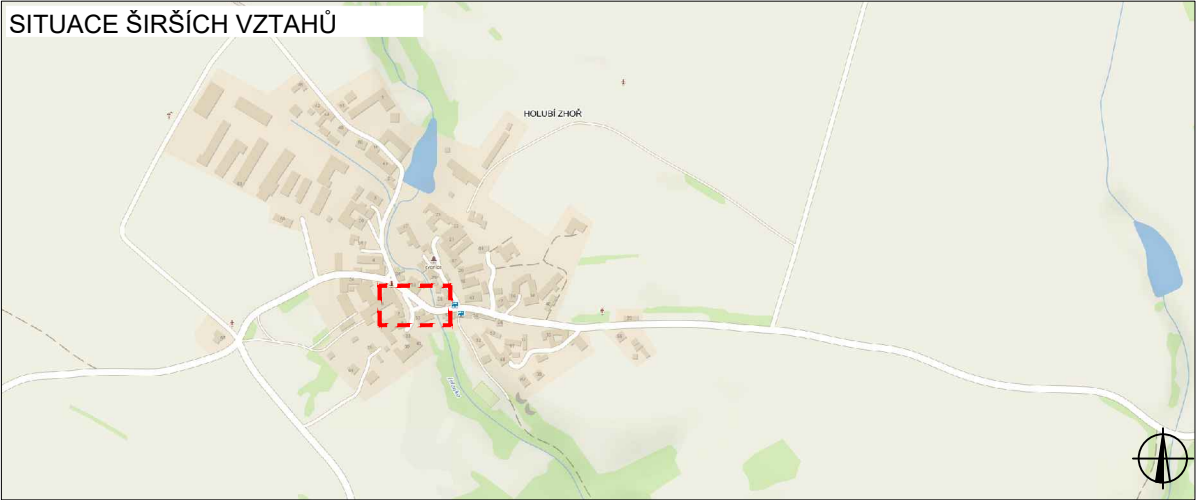

LEGENDA

-  **B28** NAVRŽENÉ PŘECHODNÉ DOPRAVNÍ ZNAČENÍ OSAZENÉ 7 DNÍ PŘED ZAČÁTKEM UZÁVÍRKY
-  **IP22** NAVRŽENÉ PŘECHODNÉ DOPRAVNÍ ZNAČENÍ

ZODPOVĚDNÝ PROJEKTANT:	Richard Peška		 VYZNAČ, s.r.o. Srážná 5113/1, 586 01 Jihlava
VYPRACOVAL:	Lukáš Beránek		
KONTROLOVAL:	František Doupovec		
NÁZEV STAVBY:		ČÍSLO ZAKÁZKY:	294/2021
HOLUBÍ ZHOŘ - VYKLIZENÍ KOMUNIKACE okres Žďár nad Sázavou, kraj Vysočina		DATUM:	12/2021
		FORMÁT:	A3
OBSAH:		MĚŘÍTKO:	-
		ÚČEL:	RDS
Situace dopravně-inženýrských opatření		ČÍSLO PŘÍLOHY:	1
		SOUPRAVA:	