



SITUACE DIO

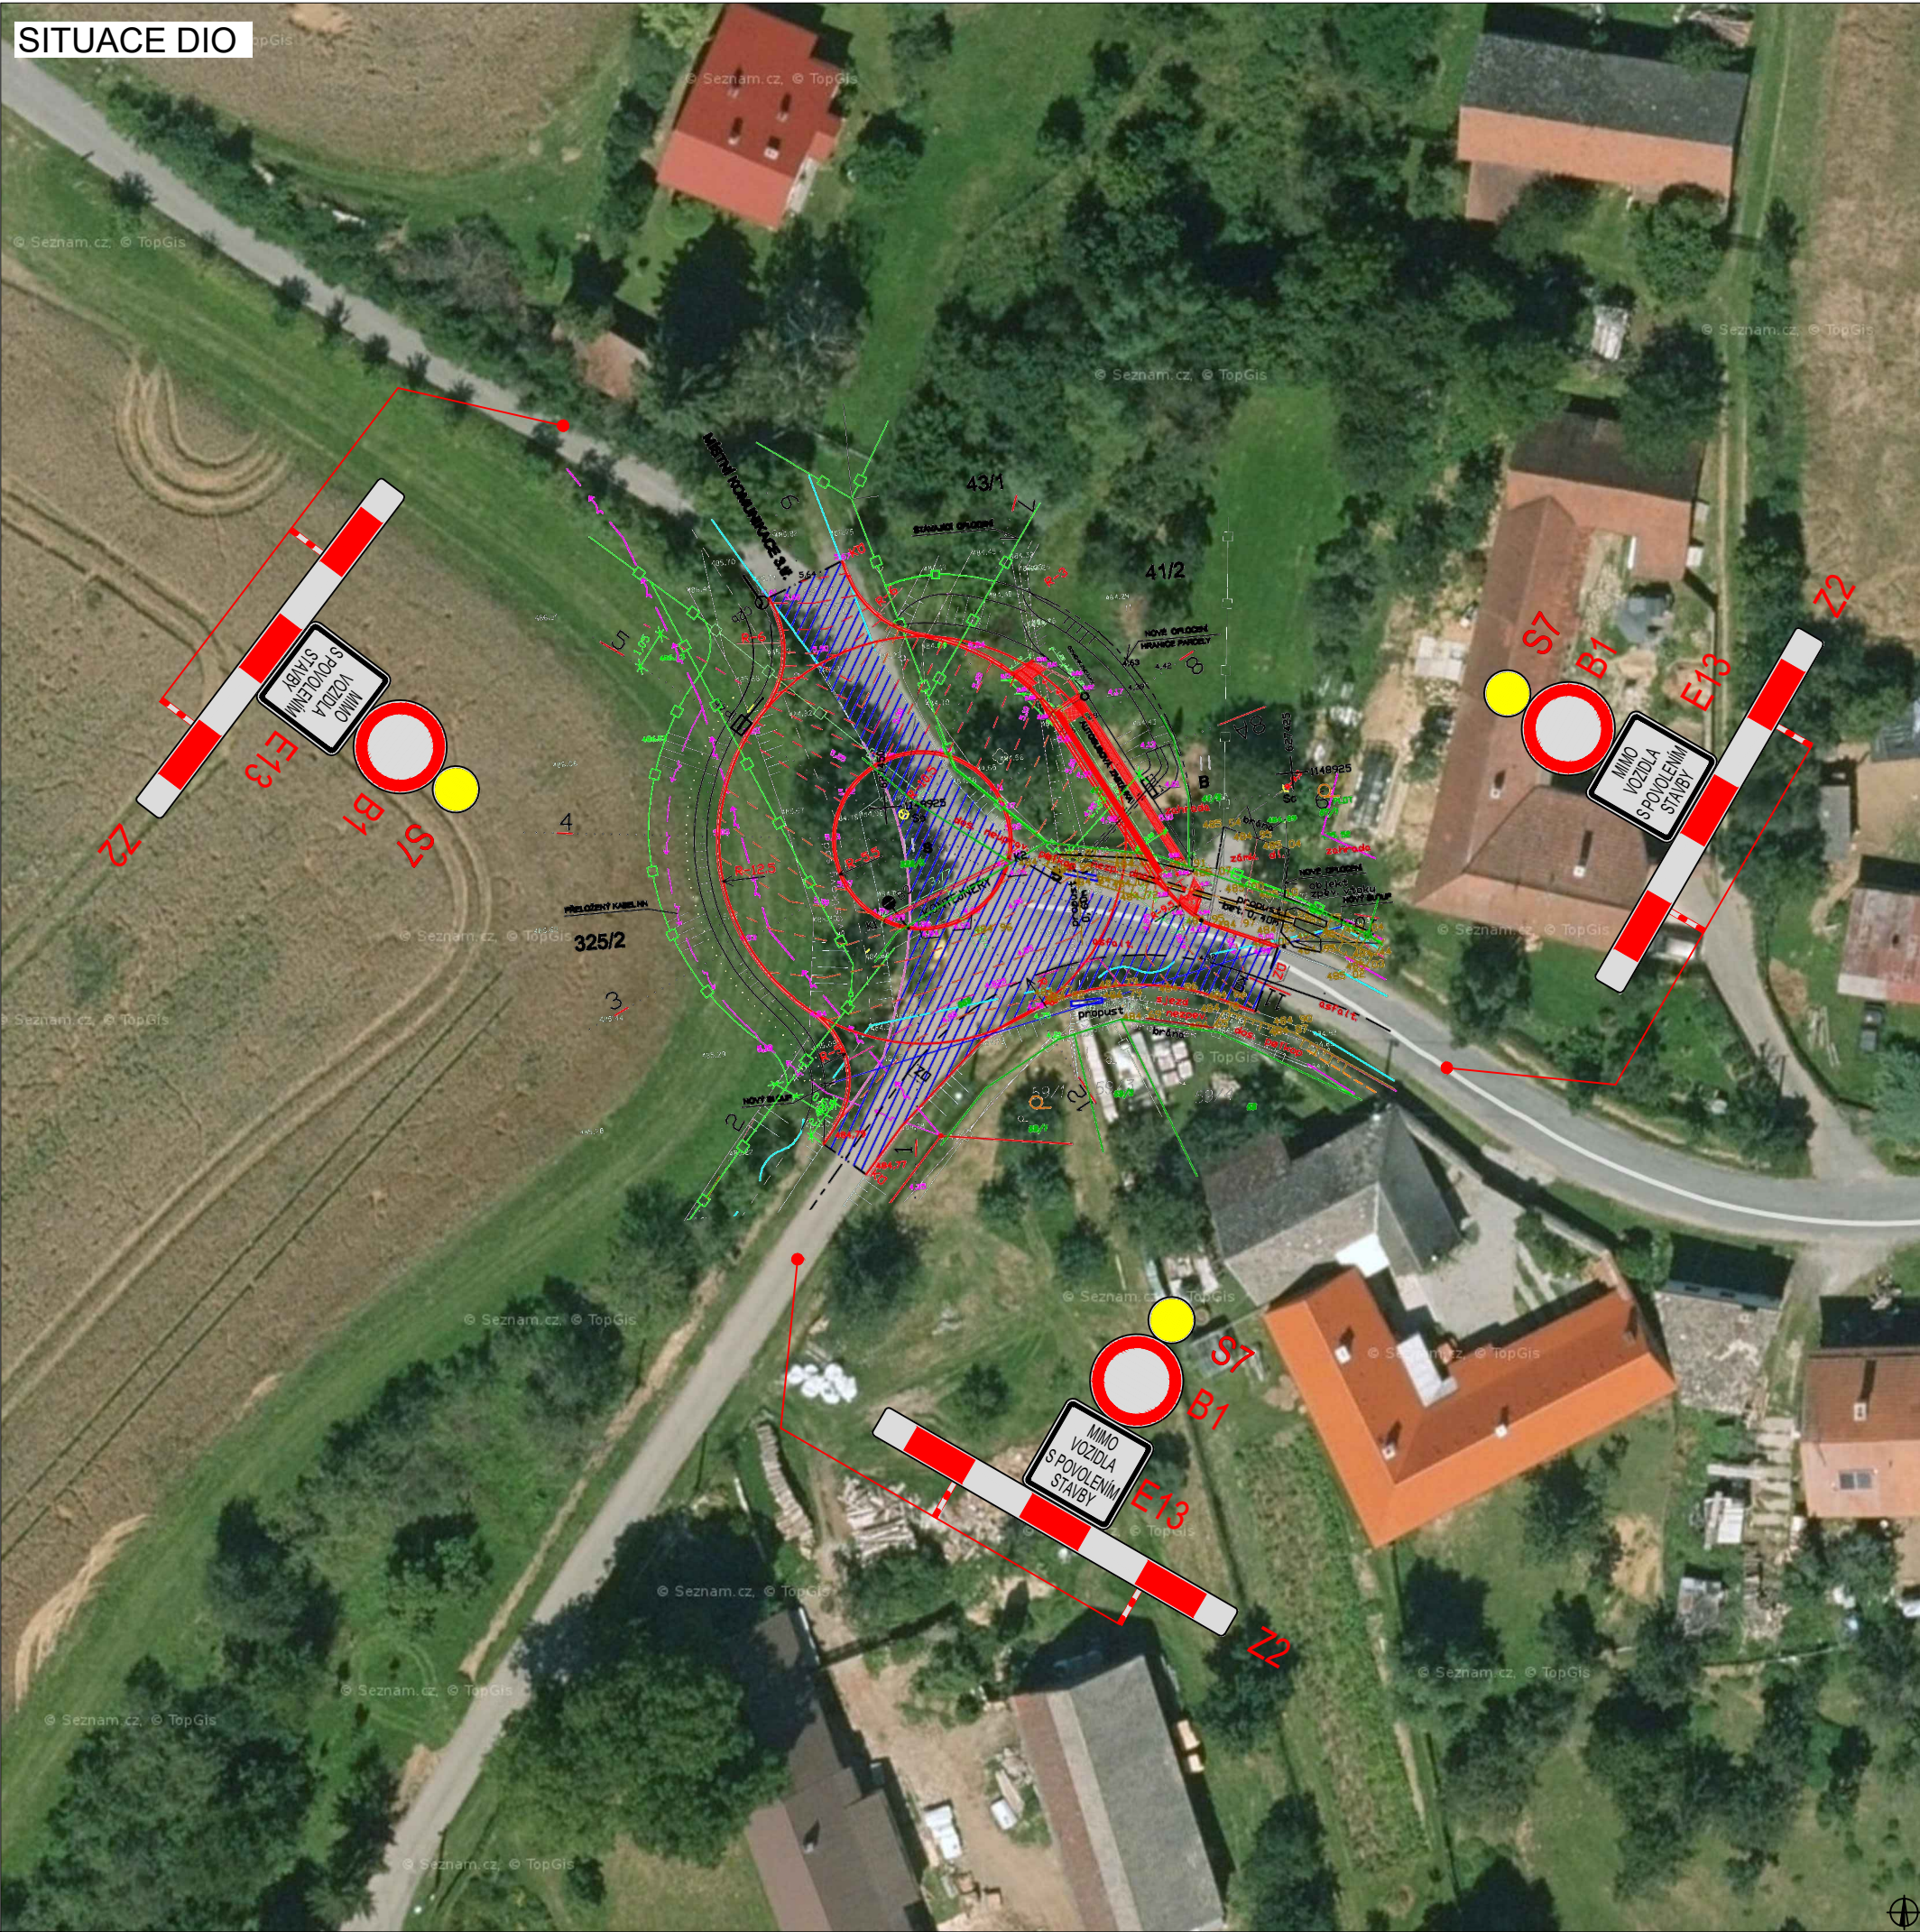


PLATNOST DOKUMENTACE


V dne	V dne	V dne

SITUACE ŠIRŠÍCH VZTAHŮ

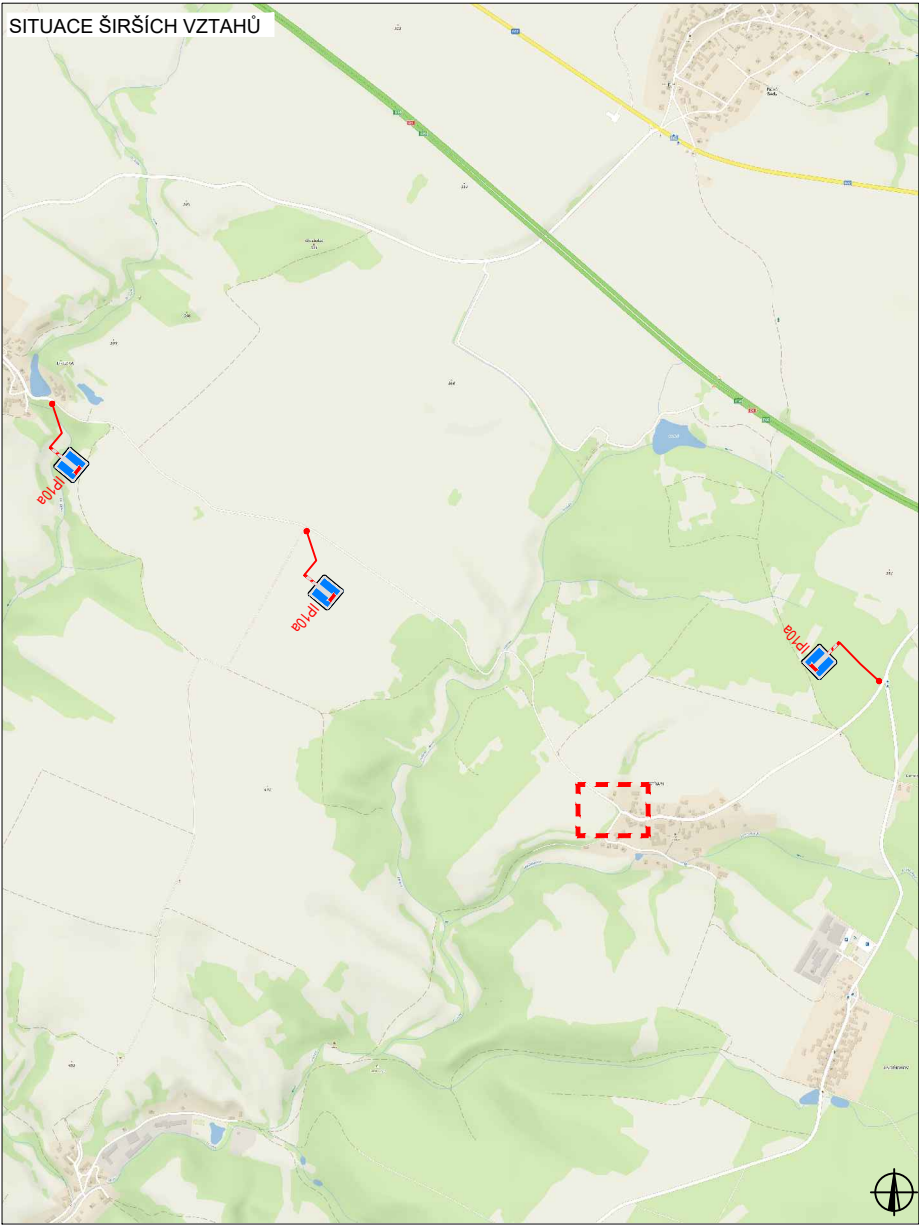

LEGENDA

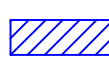-  NAVRŽENÉ PŘECHODNÉ DOPRAVNÍ ZNAČENÍ
-  ZÁBOR

 ZODPOVĚDNÝ PROJEKTANT:	Richard Peška		 VYZNAČ, s.r.o. Srážná 5113/1, 586 01 Jihlava		
VYPRACOVAL:	Lukáš Beránek				
KONTROLOVAL:	František Doupovec				
NÁZEV STAVBY:		ČÍSLO ZAKÁZKY:	032/2022	ČÍSLO PŘÍLOHY:	SOUPRAVA:
OBRATIŠTĚ AUTOBUSŮ, JESTŘABÍ		DATUM:	02/2022		
okres Jihlava, kraj Vysočina		FORMÁT:	A3		
OBSAH:		MĚŘÍTKO:	-	1	
Situace dopravně-inženýrských opatření		ÚČEL:	RDS		