


SITUACE DIO

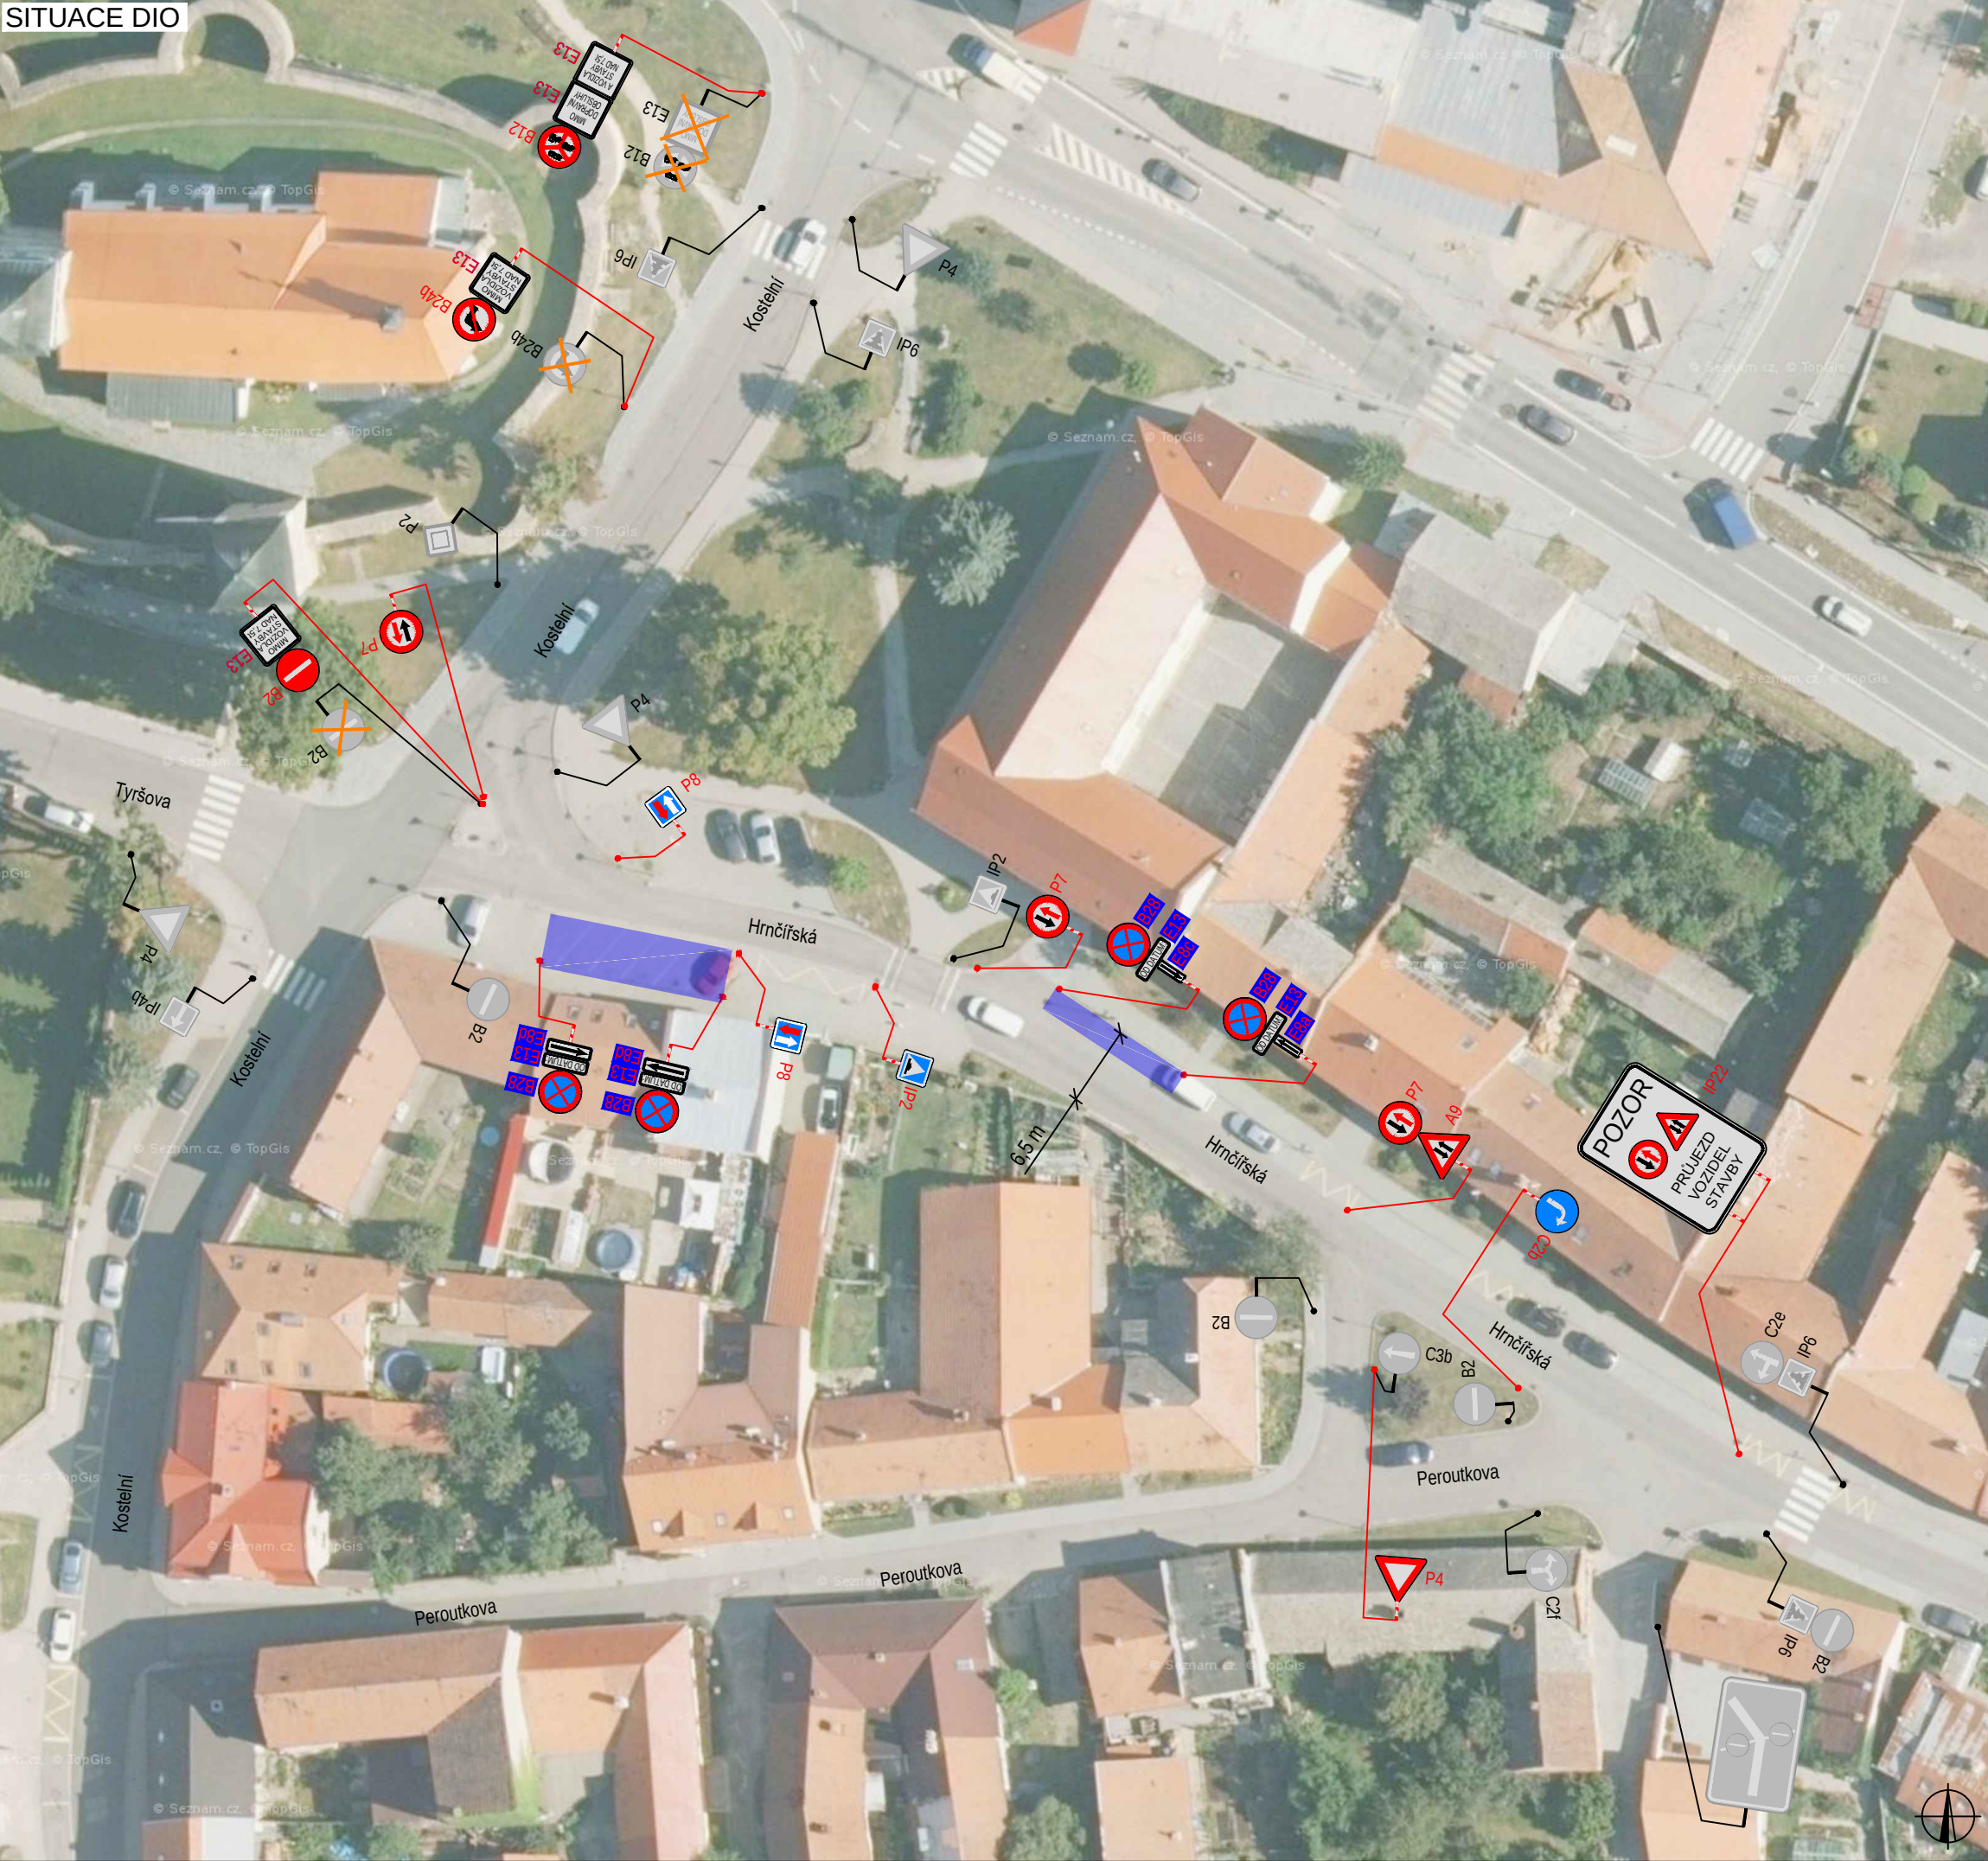


PLATNOST DOKUMENTACE

V dne

V dne

V dne

SITUACE ŠIRŠÍCH VZTAHŮ

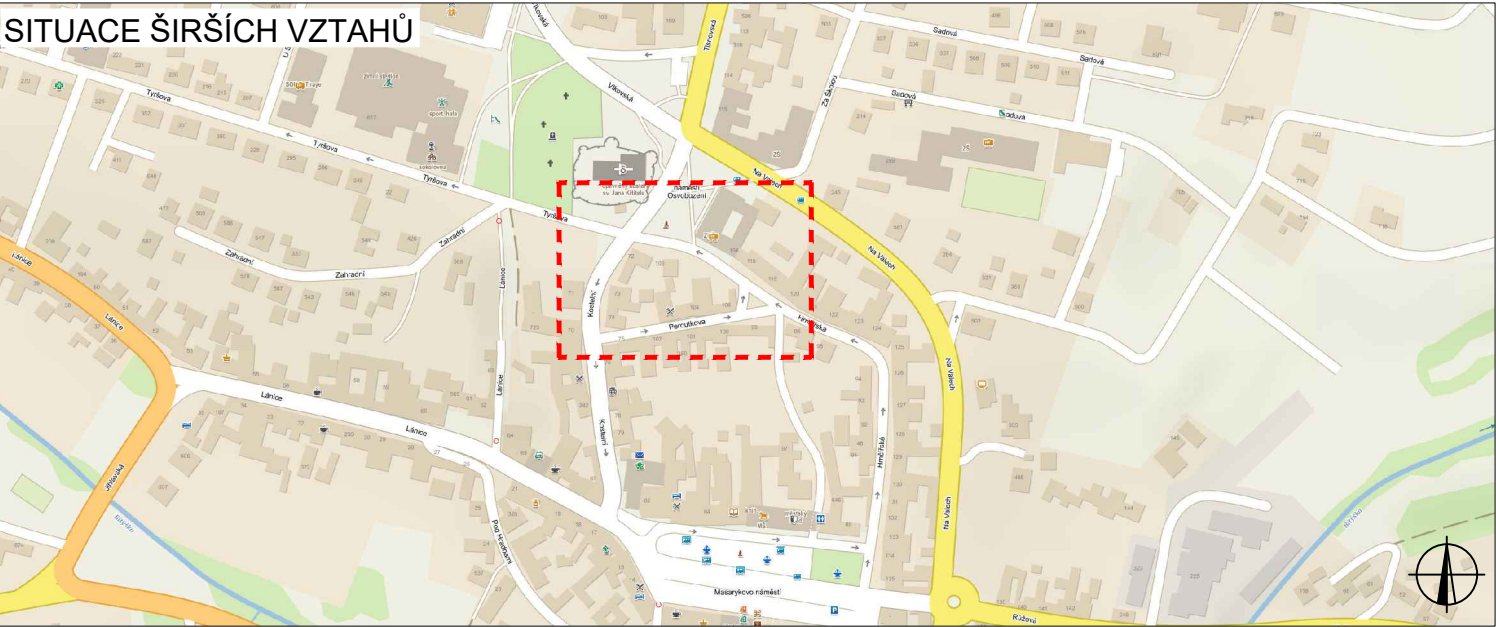

LEGENDA



TRVALÉ SVISLÉ
DOPRAVNÍ ZNAČENÍ



DOČASNĚ ZNEPLATNĚNÉ
TRVALÉ DOPRAVNÍ ZNAČENÍ



NAVRŽENÉ PŘECHODNÉ
DOPRAVNÍ ZNAČENÍ



VYKLIZENÍ PARK. PLOCH



NAVRŽENÉ PŘECHODNÉ
DOPRAVNÍ ZNAČENÍ BUDE
OSAŽENO 7 DNÍ PŘEDEM

ZODPOVĚDNÝ PROJEKTANT:	Richard Peška		
VYPRACOVAL:	Tomáš Kalivoda		
KONTROLOVAL:	Lukáš Beránek		
NÁZEV STAVBY:	PŘESTAVBA MŠ VELKÁ BÍTEŠ - PŘÍJEZD VOZIDEL STAVBY OKRES ŽDÁR NAD SÁZAVOU, KRAJ VYSOČINA		
OBSAH:	Situace dopravně-inženýrských opatření		
	ČÍSLO ZAKÁZKY:		
	DATUM:	02/2021	
	FORMÁT:	2,5A4	
	MĚŘITKO:	-	
	ÚČEL:	RDS	
			VYZNAČ, s.r.o. Srážná 5113/1, 586 01 Jihlava
		ČÍSLO PŘÍLOHY:	SOUPRAVA:
		1	