



SITUACE DIO

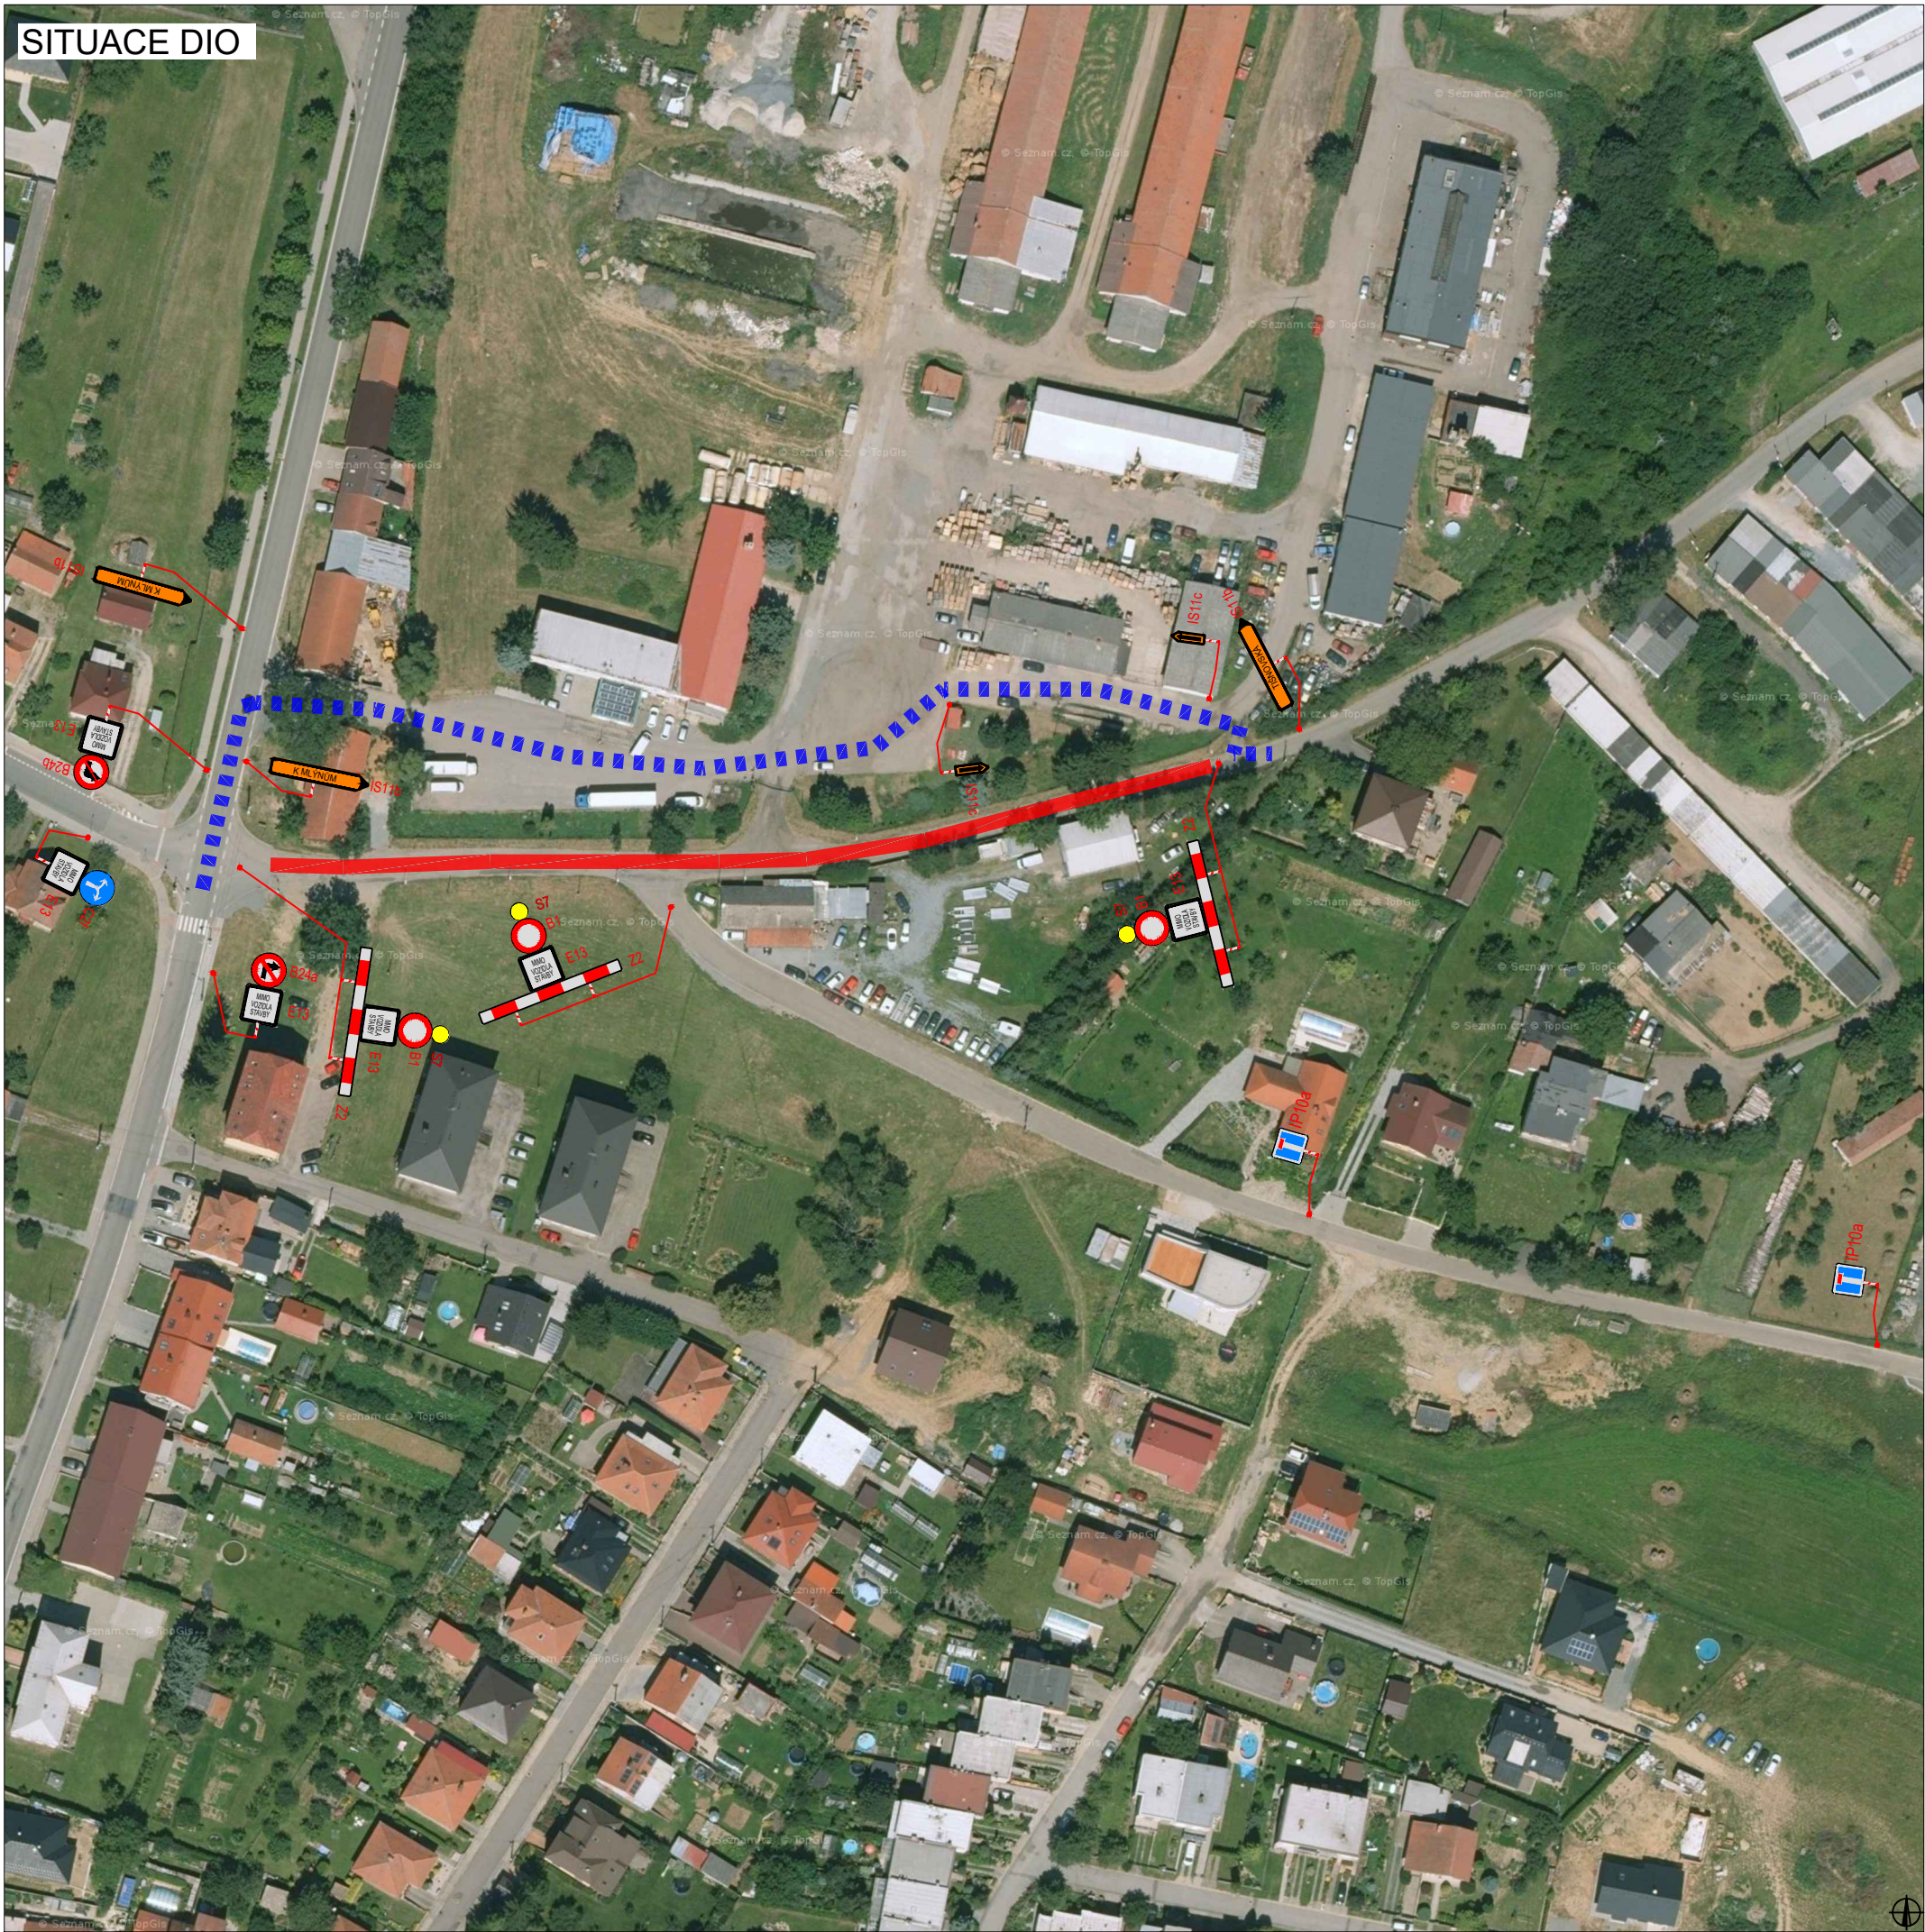

PLATNOST DOKUMENTACE

V dne	V dne	V dne
-------------------	-------------------	-------------------

SITUACE ŠIRŠÍCH VZTAHŮ

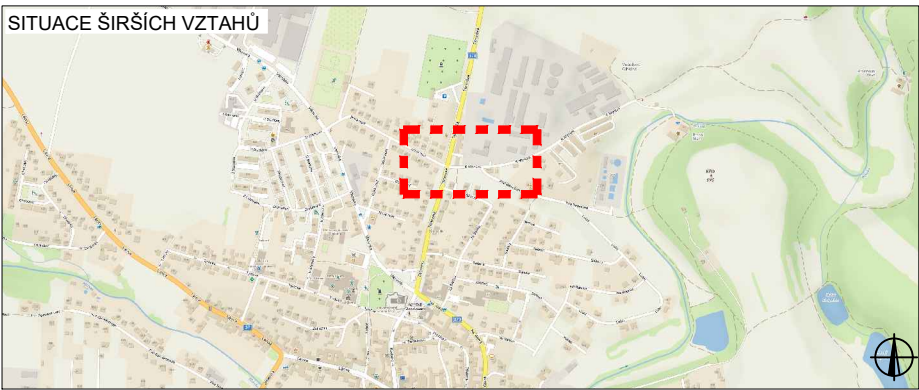

LEGENDA

 B1	NAVRŽENÉ PŘECHODNÉ DOPRAVNÍ ZNAČENÍ		UZAVÍRKA
 B1	TRVALÉ DOPRAVNÍ ZNAČENÍ		OBJÍZDNÁ TRASA
 B1	TRVALÉ DOPRAVNÍ ZNAČENÍ DOČASNĚ ZNEPLATNĚNÉ		

ZODPOVĚDNÝ PROJEKTANT:	Richard Peška		 VYZNAČ, s.r.o. Srážná 5113/1, 586 01 Jihlava
VYPRACOVAL:	Lukáš Beránek		
KONTROLOVAL:	František Doupovec		
NÁZEV STAVBY:	Velká Bíteš - K Mlýnům: reko komunikace okres Žďár nad Sázavou, kraj Vysočina	ČÍSLO ZAKÁZKY: 085/2022	
		DATUM: 04/2022	
		FORMÁT: A3	
OBSAH:	Situace dopravně-inženýrských opatření	MĚŘÍTKO: -	
		ÚČEL: RDS	
		ČÍSLO PŘÍLOHY: 1	SOUPRAVA: