


SITUACE CHODNÍKŮ

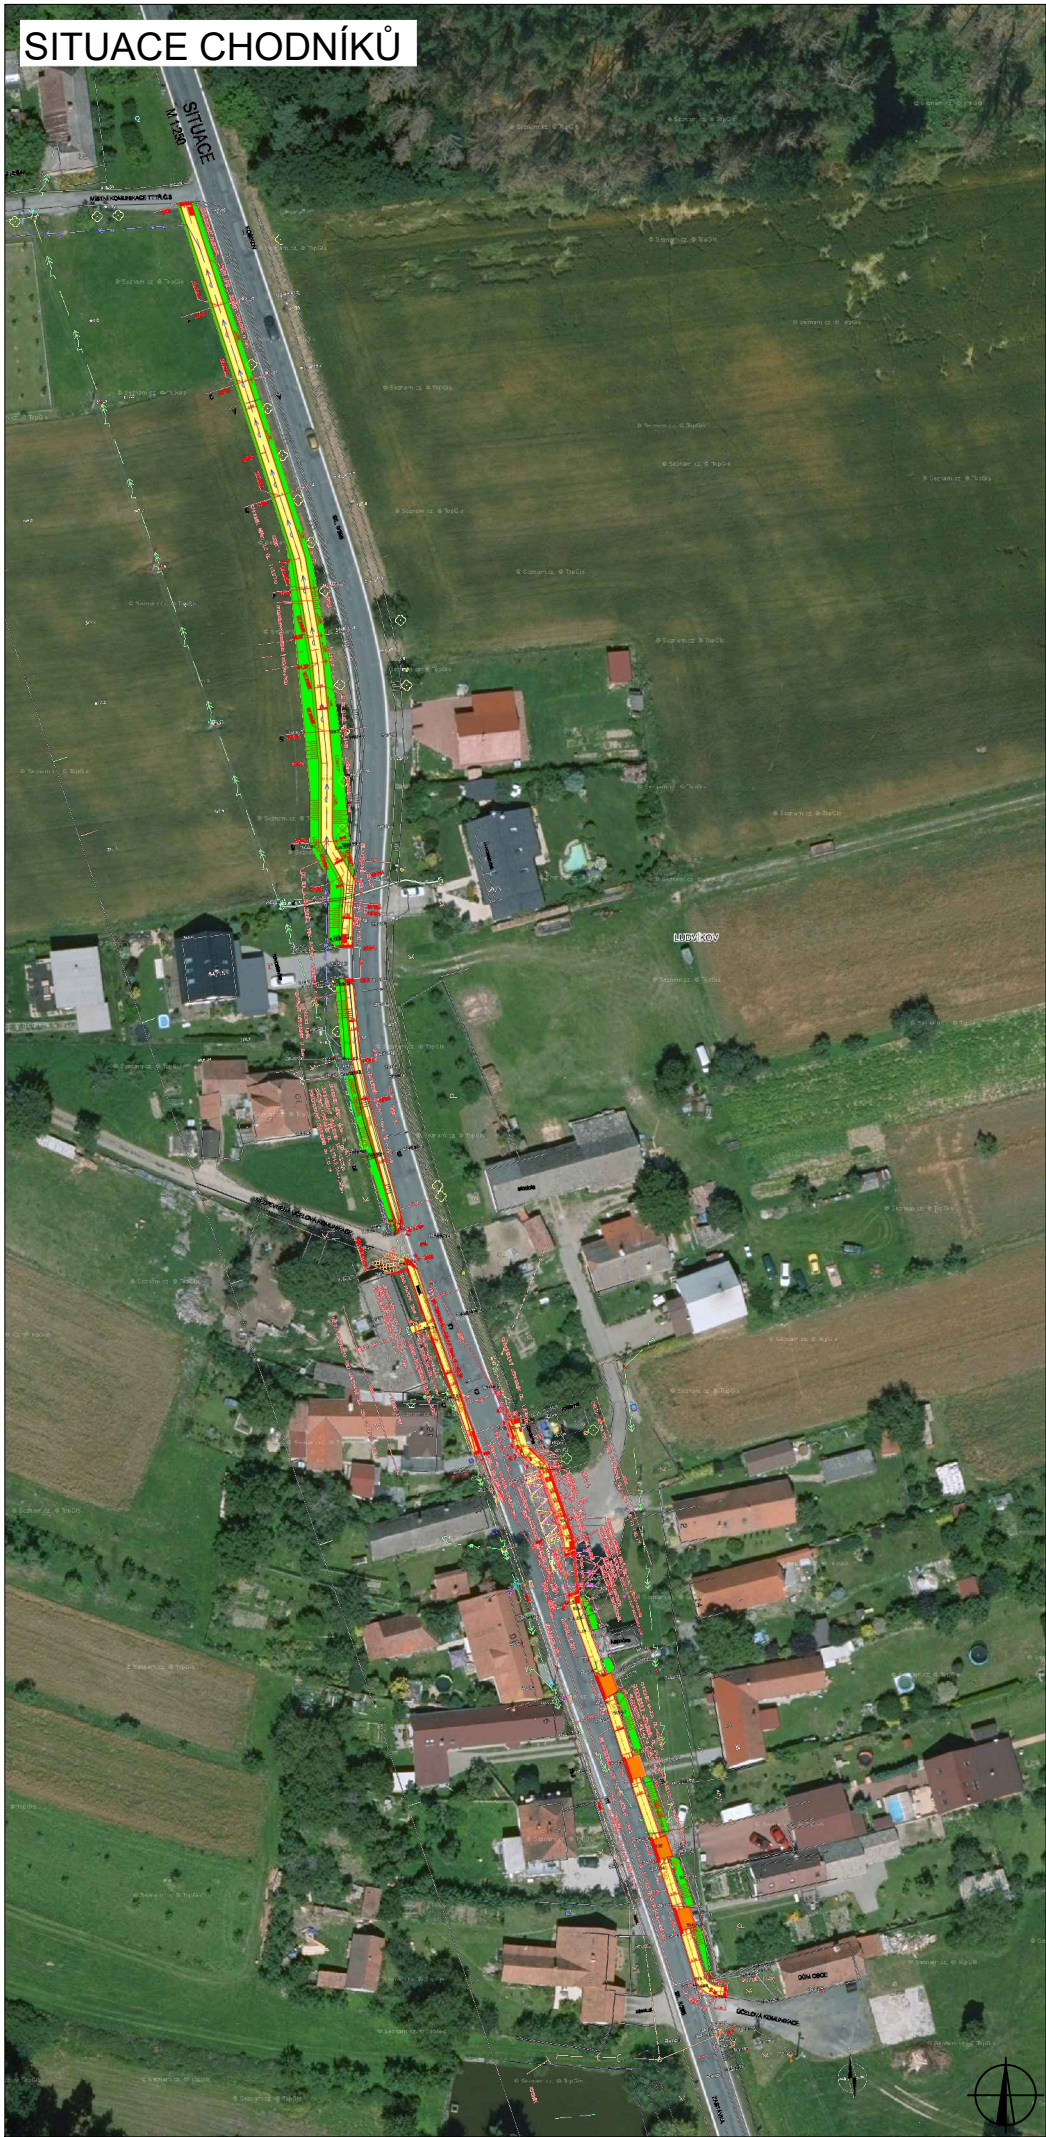

ROZSAH POSUVNÉHO PRAC. MÍSTA


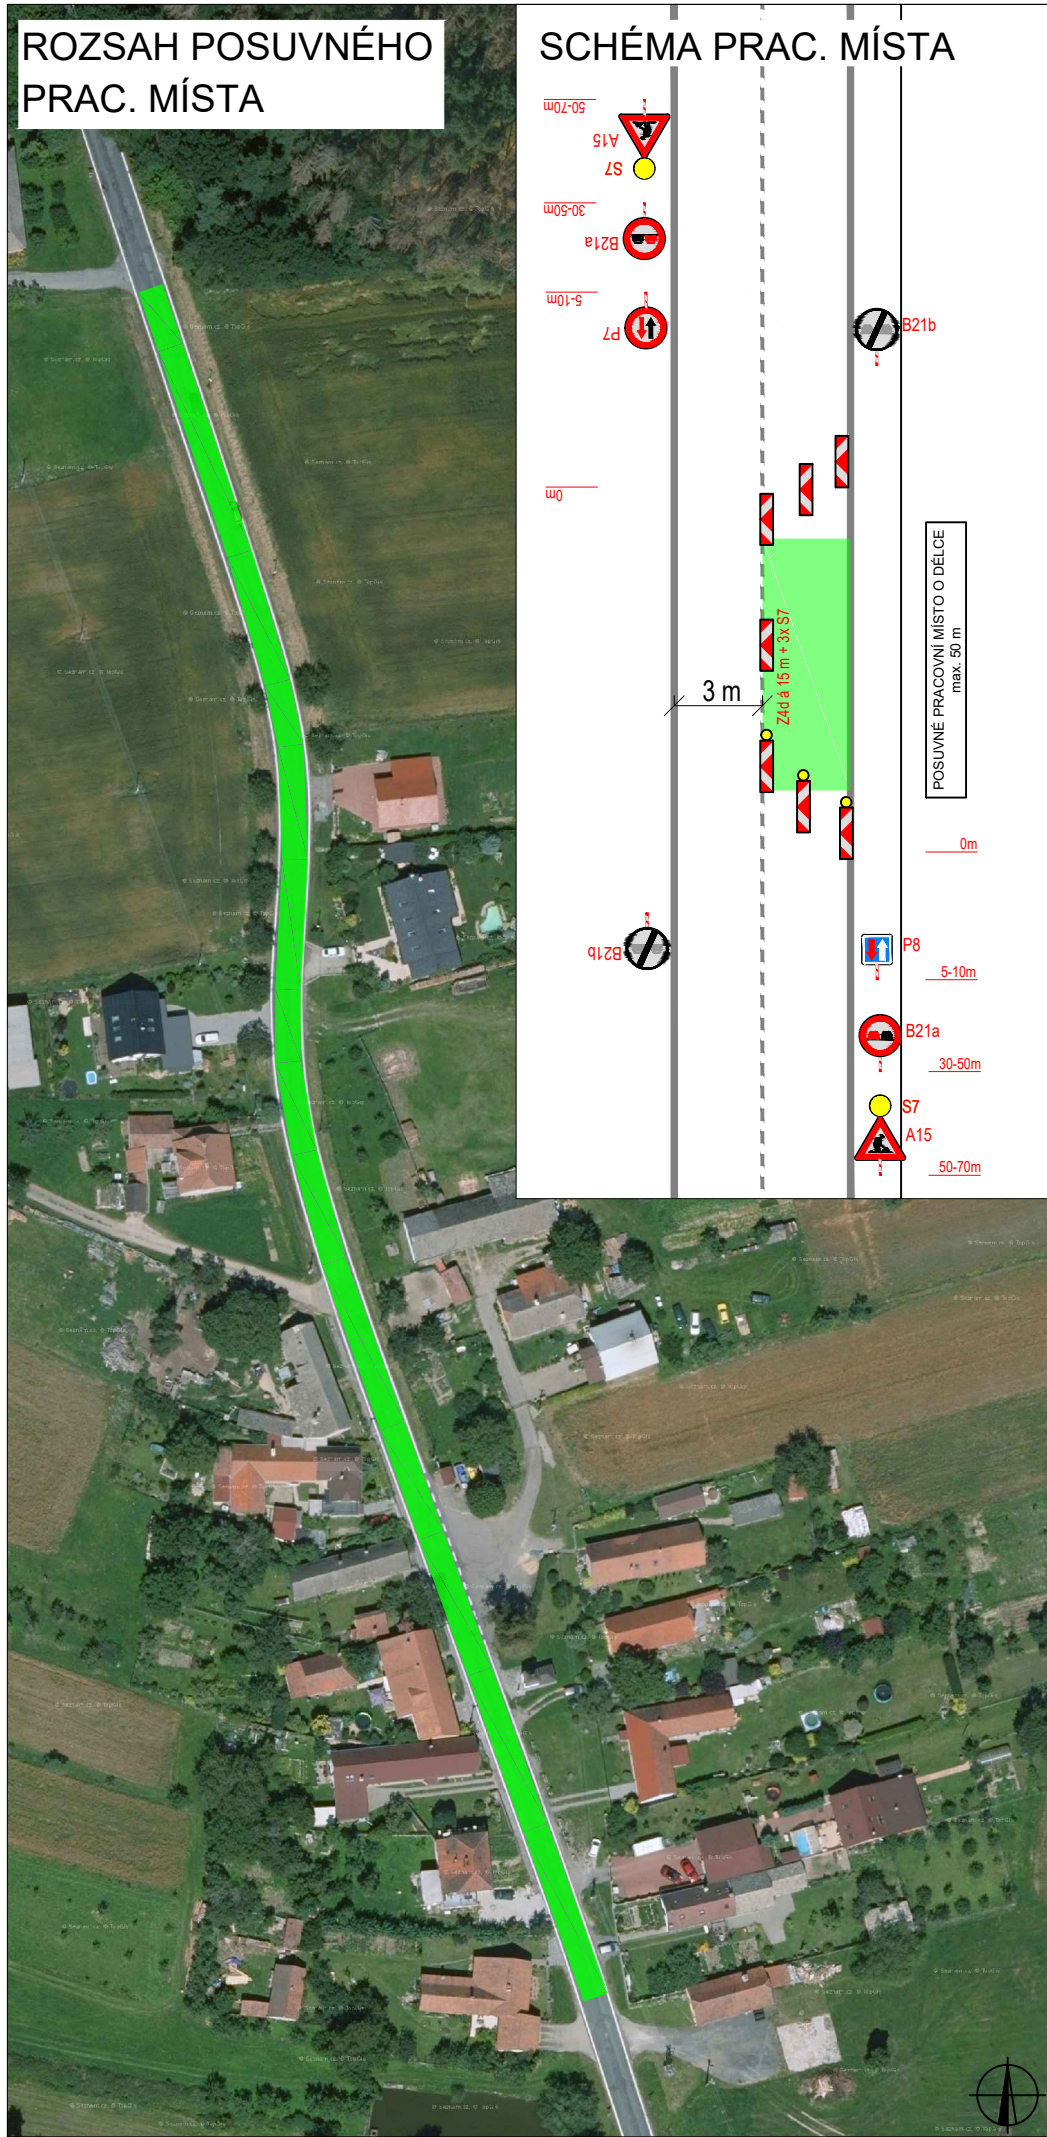



SCHÉMA PRAC. MÍSTA

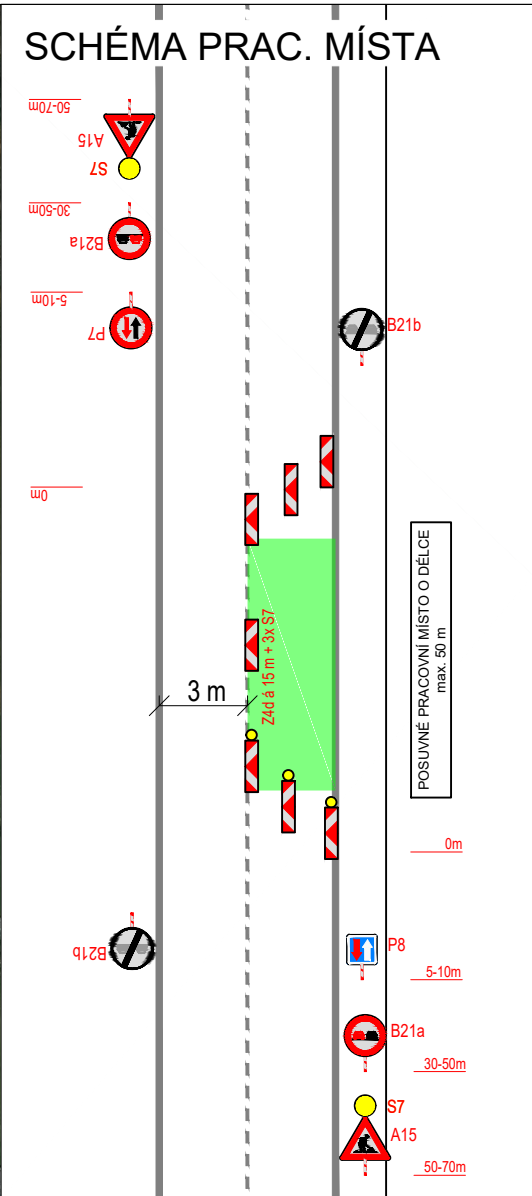

PLATNOST DOKUMENTACE

V dne	V dne	V dne
-------------------	-------------------	-------------------

SITUACE ŠIRŠÍCH VZTAHŮ

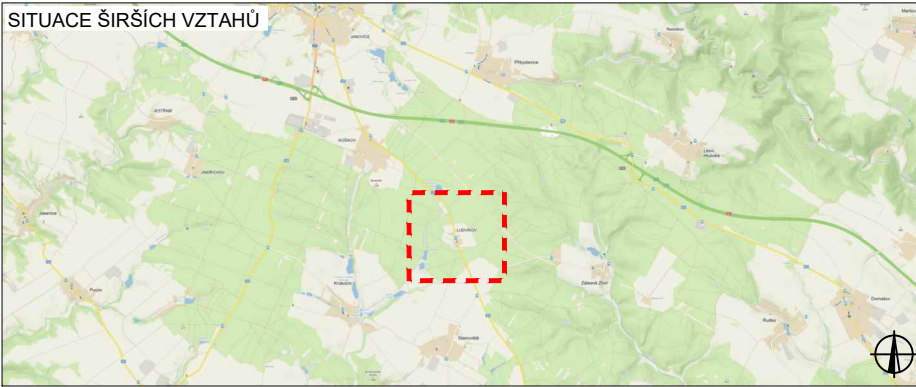

LEGENDA

-  S1 NAVRŽENÉ PŘECHODNÉ DOPRAVNÍ ZNAČENÍ
-  B1 TRVALÉ DOPRAVNÍ ZNAČENÍ
-  B1 TRVALÉ DOPRAVNÍ ZNAČENÍ DOČASNĚ ZNEPLATNĚNÉ

ZODPOVĚDNÝ PROJEKTANT:	Richard Peška		 VYZNAČ, s.r.o. Srážná 5113/1, 586 01 Jihlava
VYPRACOVAL:	Lukáš Beránek		
KONTROLOVAL:	František Doupovec		
NÁZEV STAVBY:	CHODNÍK V OBCI LUDVÍKOV okres Žďár nad Sázavou, kraj Vysočina	ČÍSLO ZAKÁZKY: 098/2022 DATUM: 05/2022 FORMÁT: A3 MĚŘÍTKO: - OČEL: RDS	ČÍSLO PŘÍLOHY: 1 SOUPRAVA: