



BÍTEŠSKÁ POUŤ
23.6.2022 - 26.6.2022

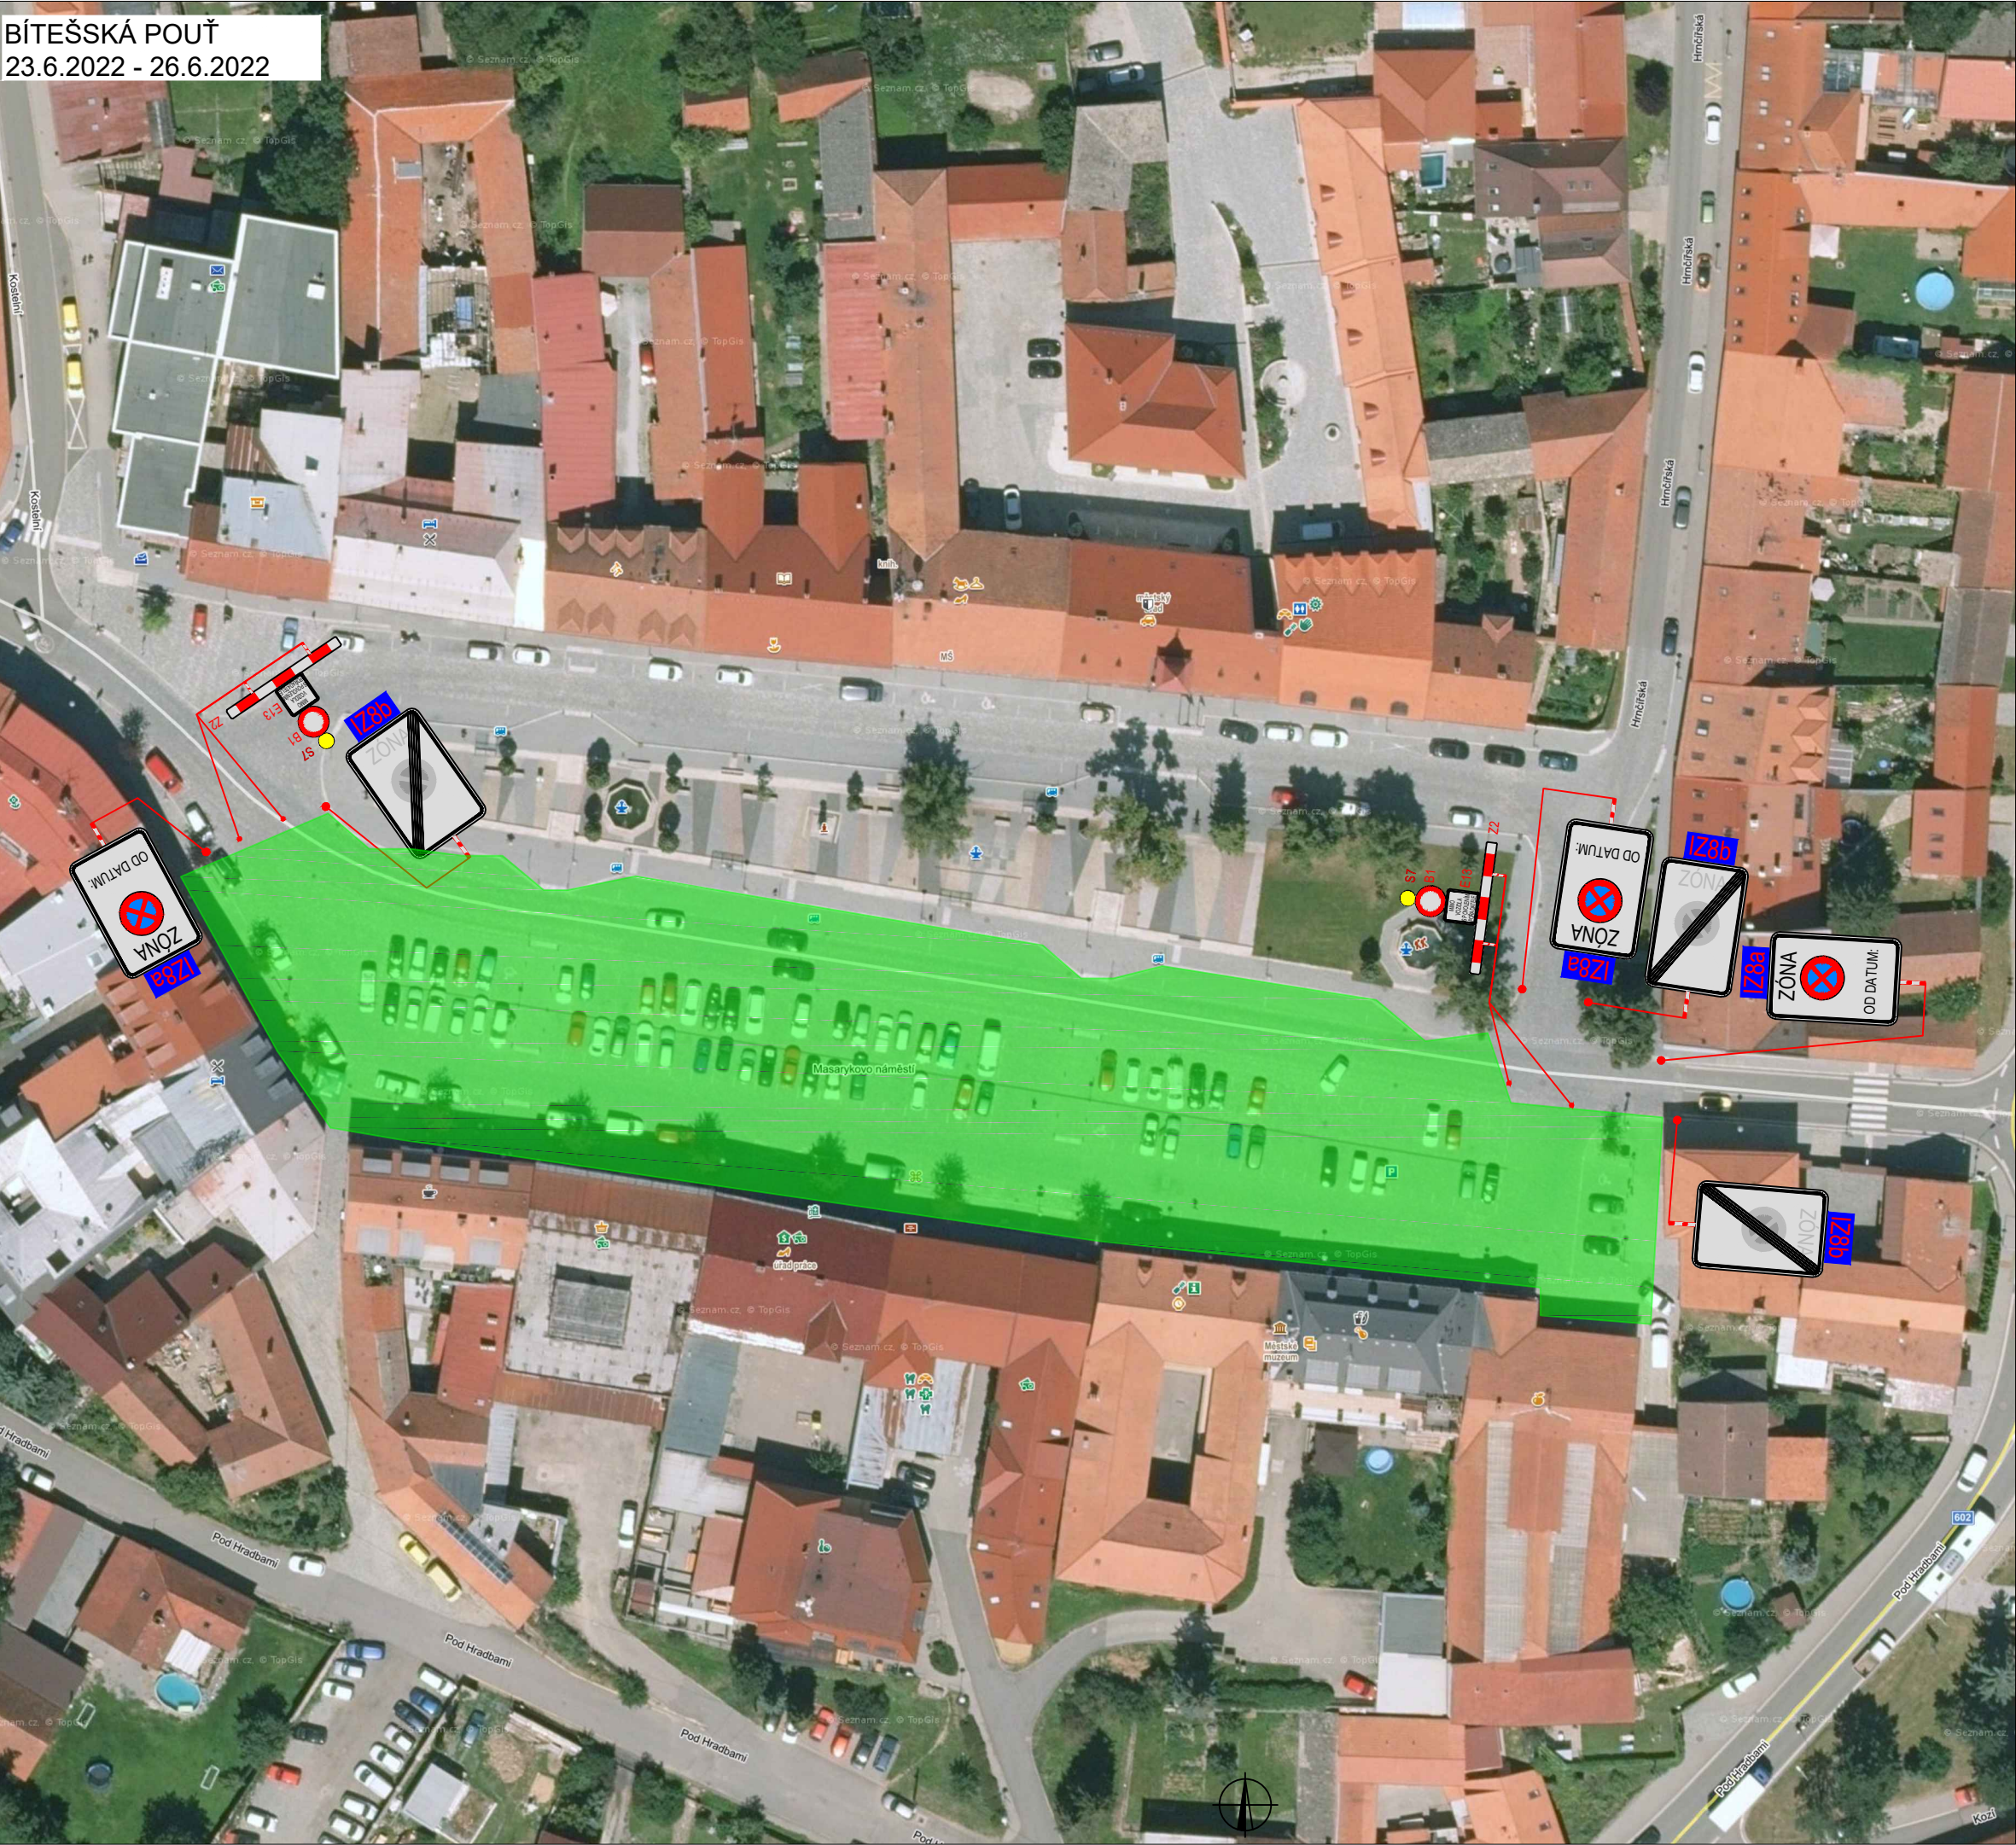

PLATNOST DOKUMENTACE

V dne	V dne	V dne

SITUACE ŠIRŠÍCH VZTAHŮ

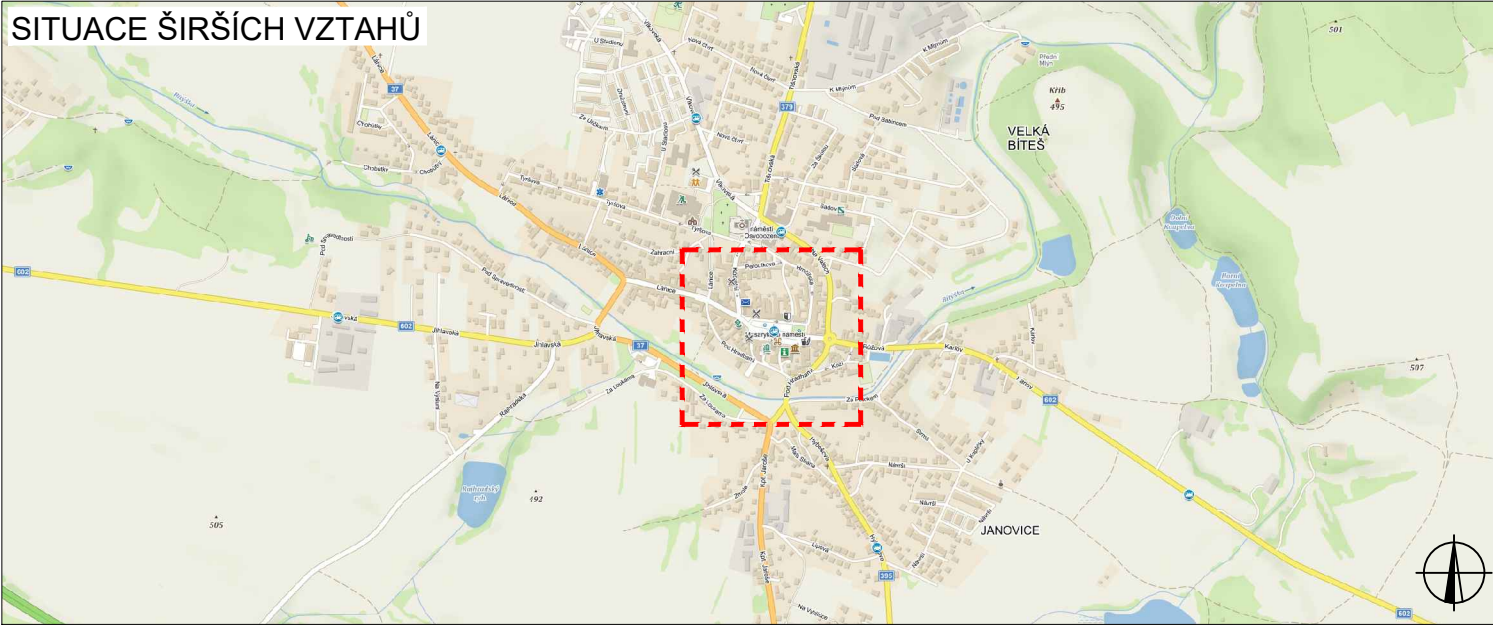

LEGENDA



NAVRŽENÉ PŘECHODNÉ
DOPRAVNÍ ZNAČENÍ



NAVRŽENÉ PŘECHODNÉ
DOPRAVNÍ ZNAČENÍ OSAZENO
7 DNÍ PŘED ZAHÁJENÍM AKCE



ROZSAH UZAVÍRKY

ZODPOVĚDNÝ PROJEKTANT:	Richard Peška		
VYPRACOVAL:	Lukáš Beránek		
KONTROLOVAL:	František Doupovec		
NÁZEV STAVBY:	BÍTEŠSKÁ POUŤ 2022 okres Žďár nad Sázavou, kraj Vysočina		
OBSAH:	ČÍSLO ZAKÁZKY:	122/2022	 VYZNAČ, s.r.o. Srážná 5113/1, 586 01 Jihlava
	DATUM:	05/2022	
	FORMÁT:	2xA4	
	MĚŘITKO:	-	
Situace dopravně-inženýrských opatření	ÚČEL:	RDS	ČÍSLO PŘÍLOHY:
			1
			SOUPRAVA: