

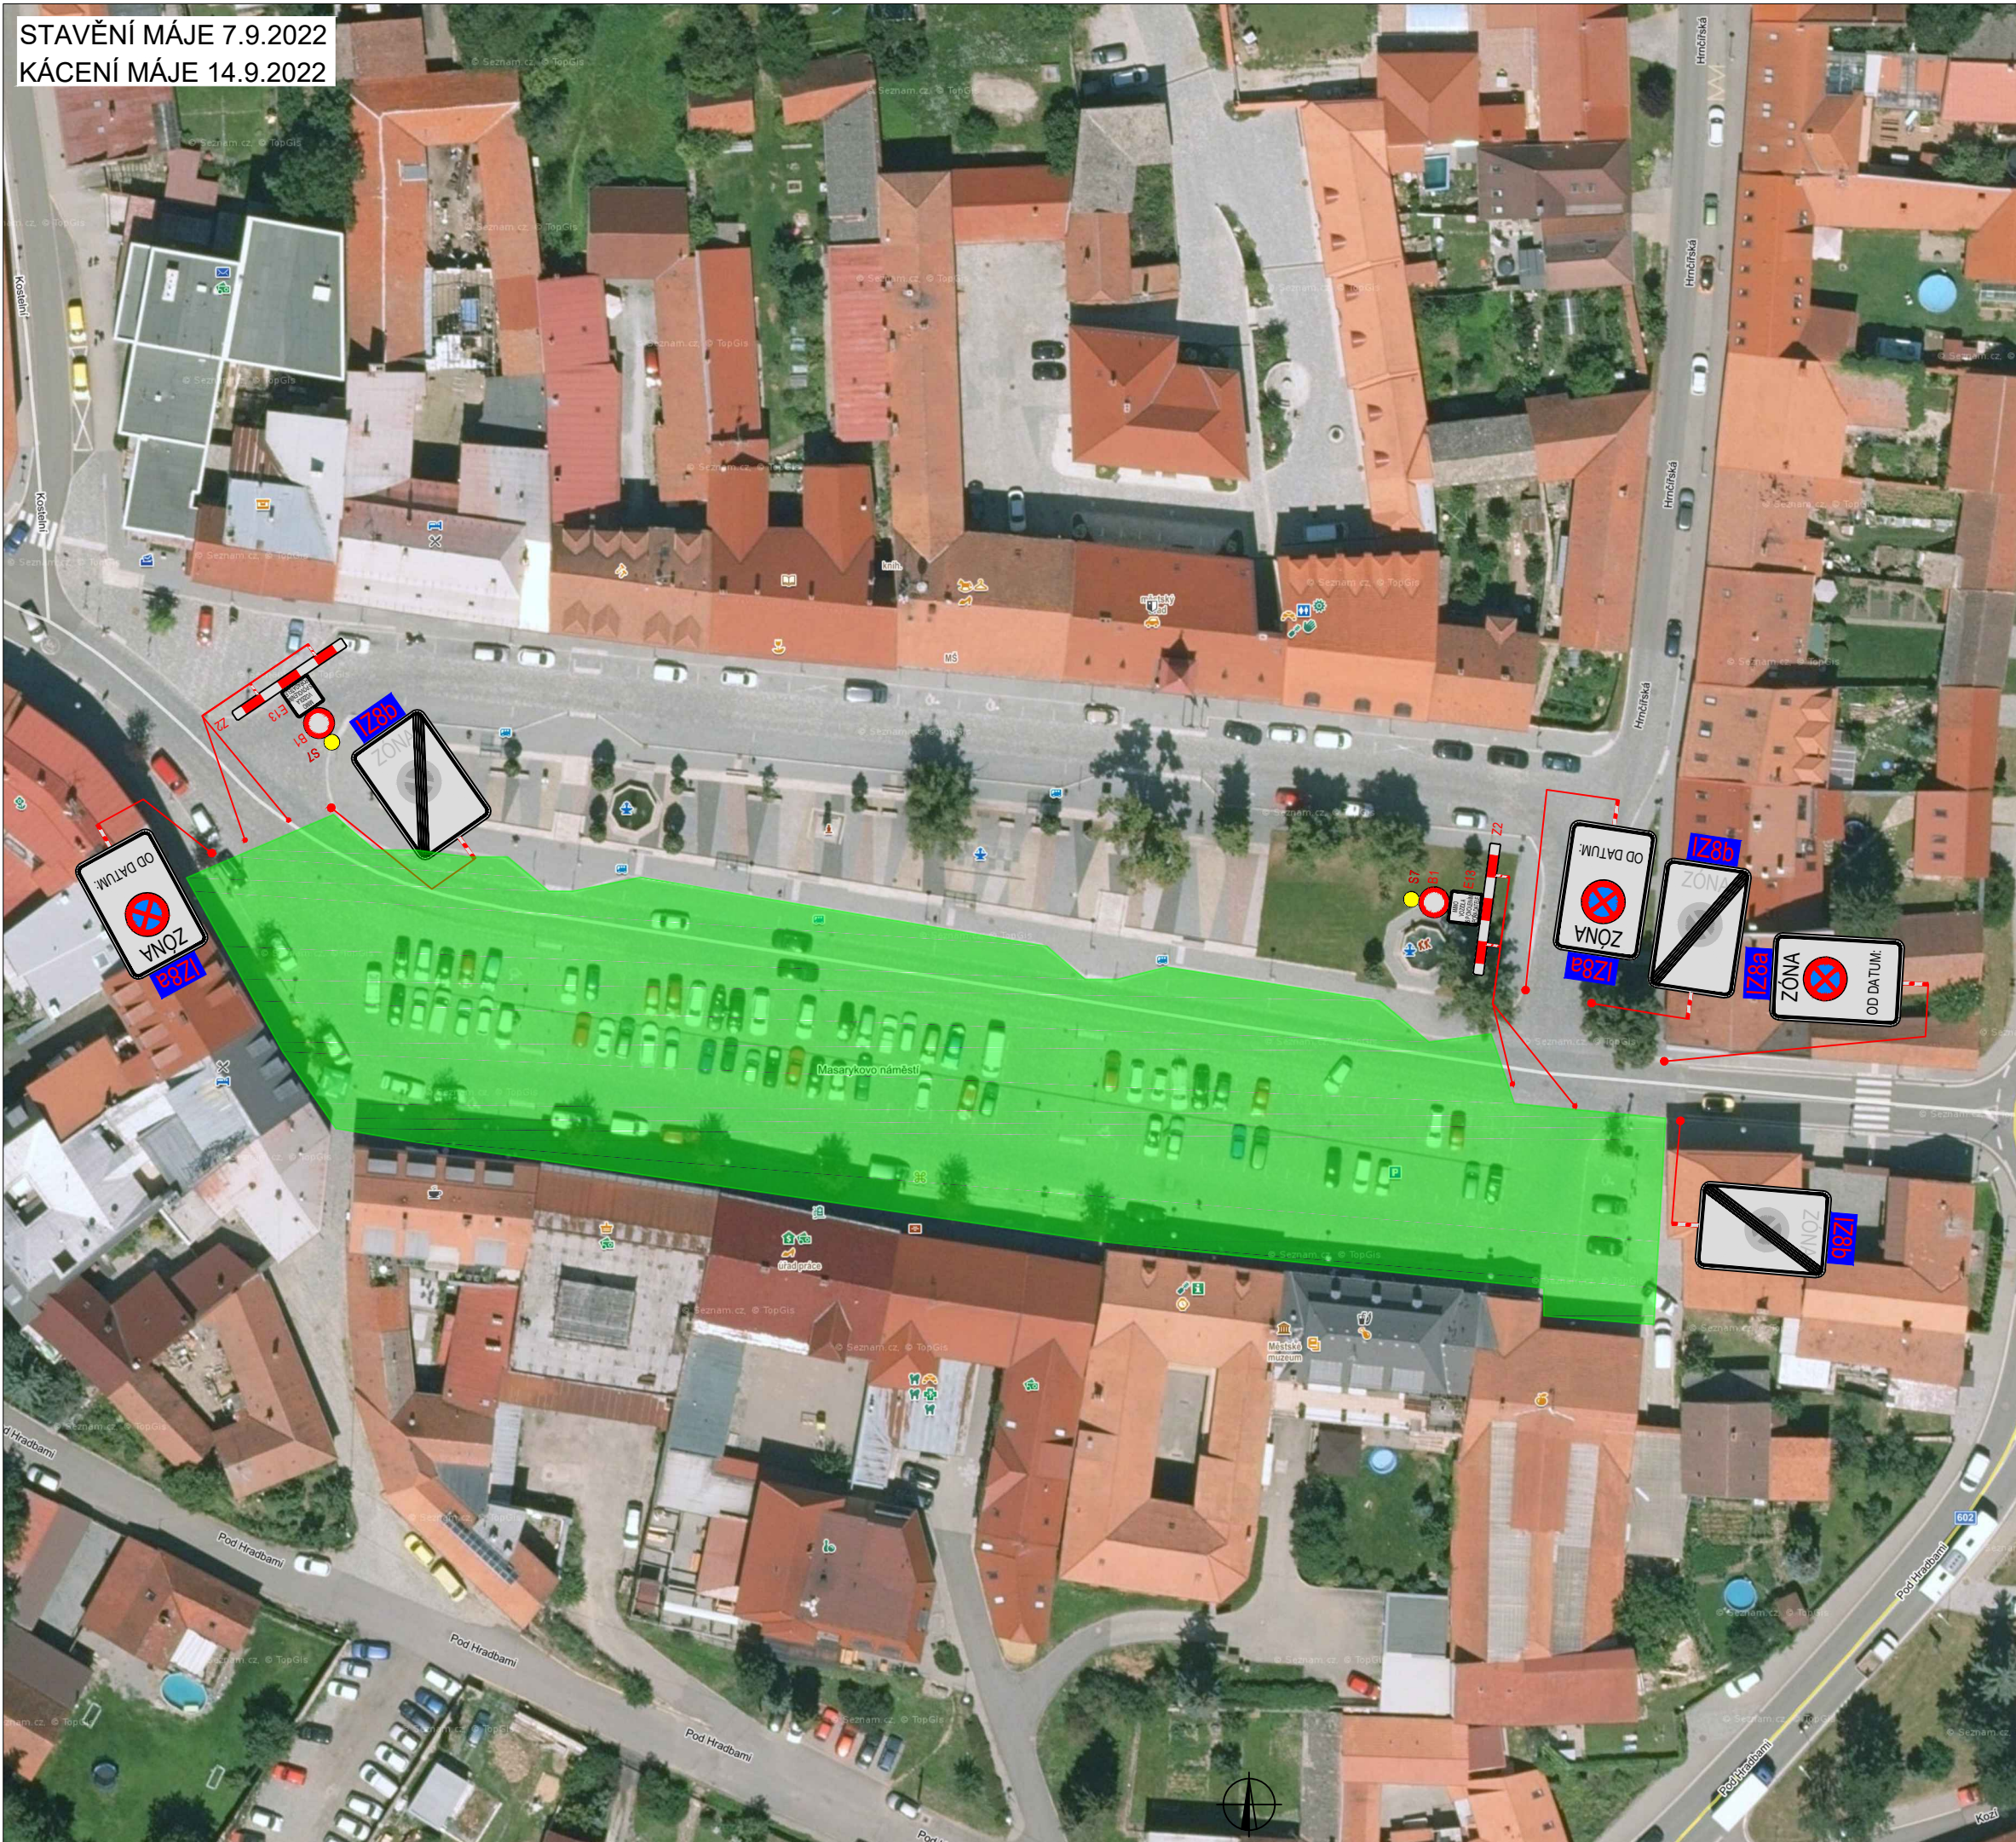


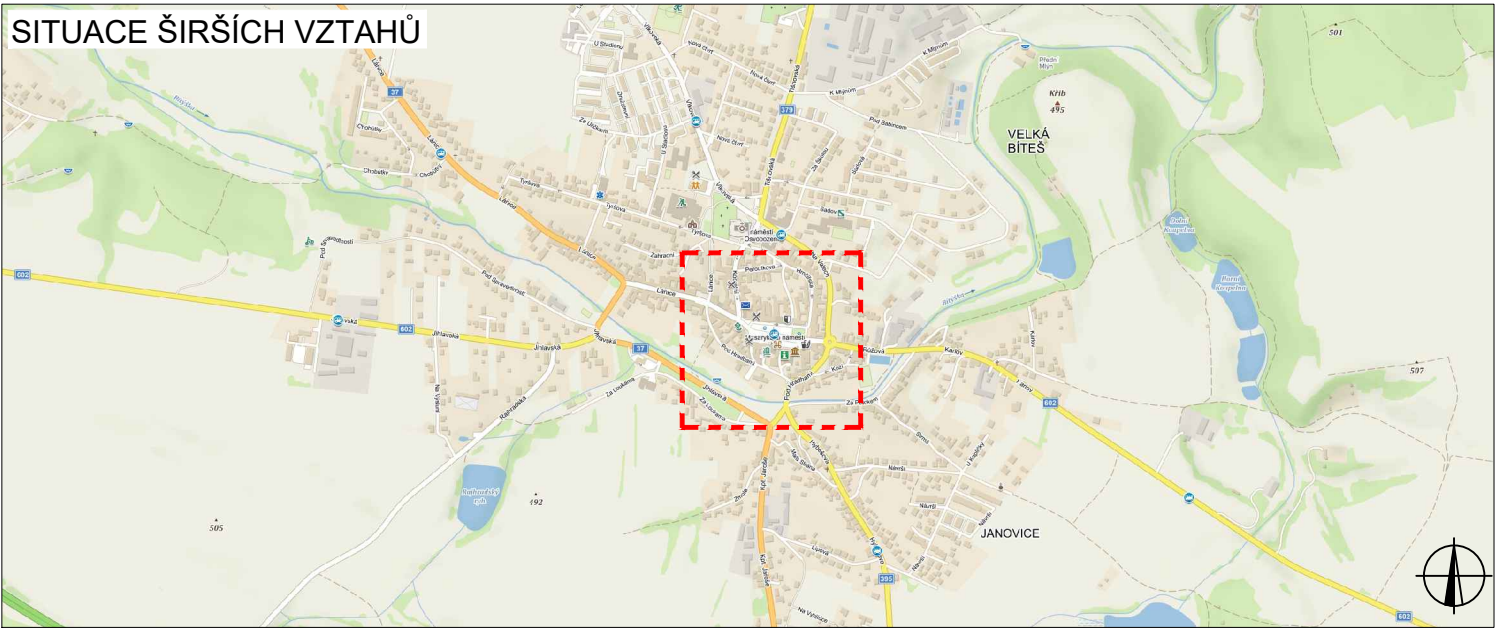


PLATNOST DOKUMENTACE		
V dne	V dne	V dne

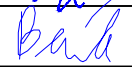

LEGENDA	
 B1 NAVRŽENÉ PŘECHODNÉ DOPRAVNÍ ZNAČENÍ	 ROZSAH UZAVÍRKY

ZODPOVĚDNÝ PROJEKTANT:	Richard Peška		 VYZNAČ, s.r.o. Srážná 5113/1, 586 01 Jihlava		
VYPRACOVAL:	Lukáš Beránek				
KONTROLOVAL:	František Doupovec				
NÁZEV STAVBY: BÍTEŠSKÉ HODY 2022 okres Žďár nad Sázavou, kraj Vysočina		ČÍSLO ZAKÁZKY:	177/2022	ČÍSLO PŘÍLOHY:	SOUPRAVA:
		DATUM:	07/2022		
		FORMÁT:	2xA4		
OBSAH: Situace dopravně-inženýrských opatření		MĚŘÍTKO:	-	1	
		ÚČEL:	RDS		


OBJÍZDNÉ TRASY
STAVĚNÍ MÁJE 7.9.2022
KÁČENÍ MÁJE 14.9.2022

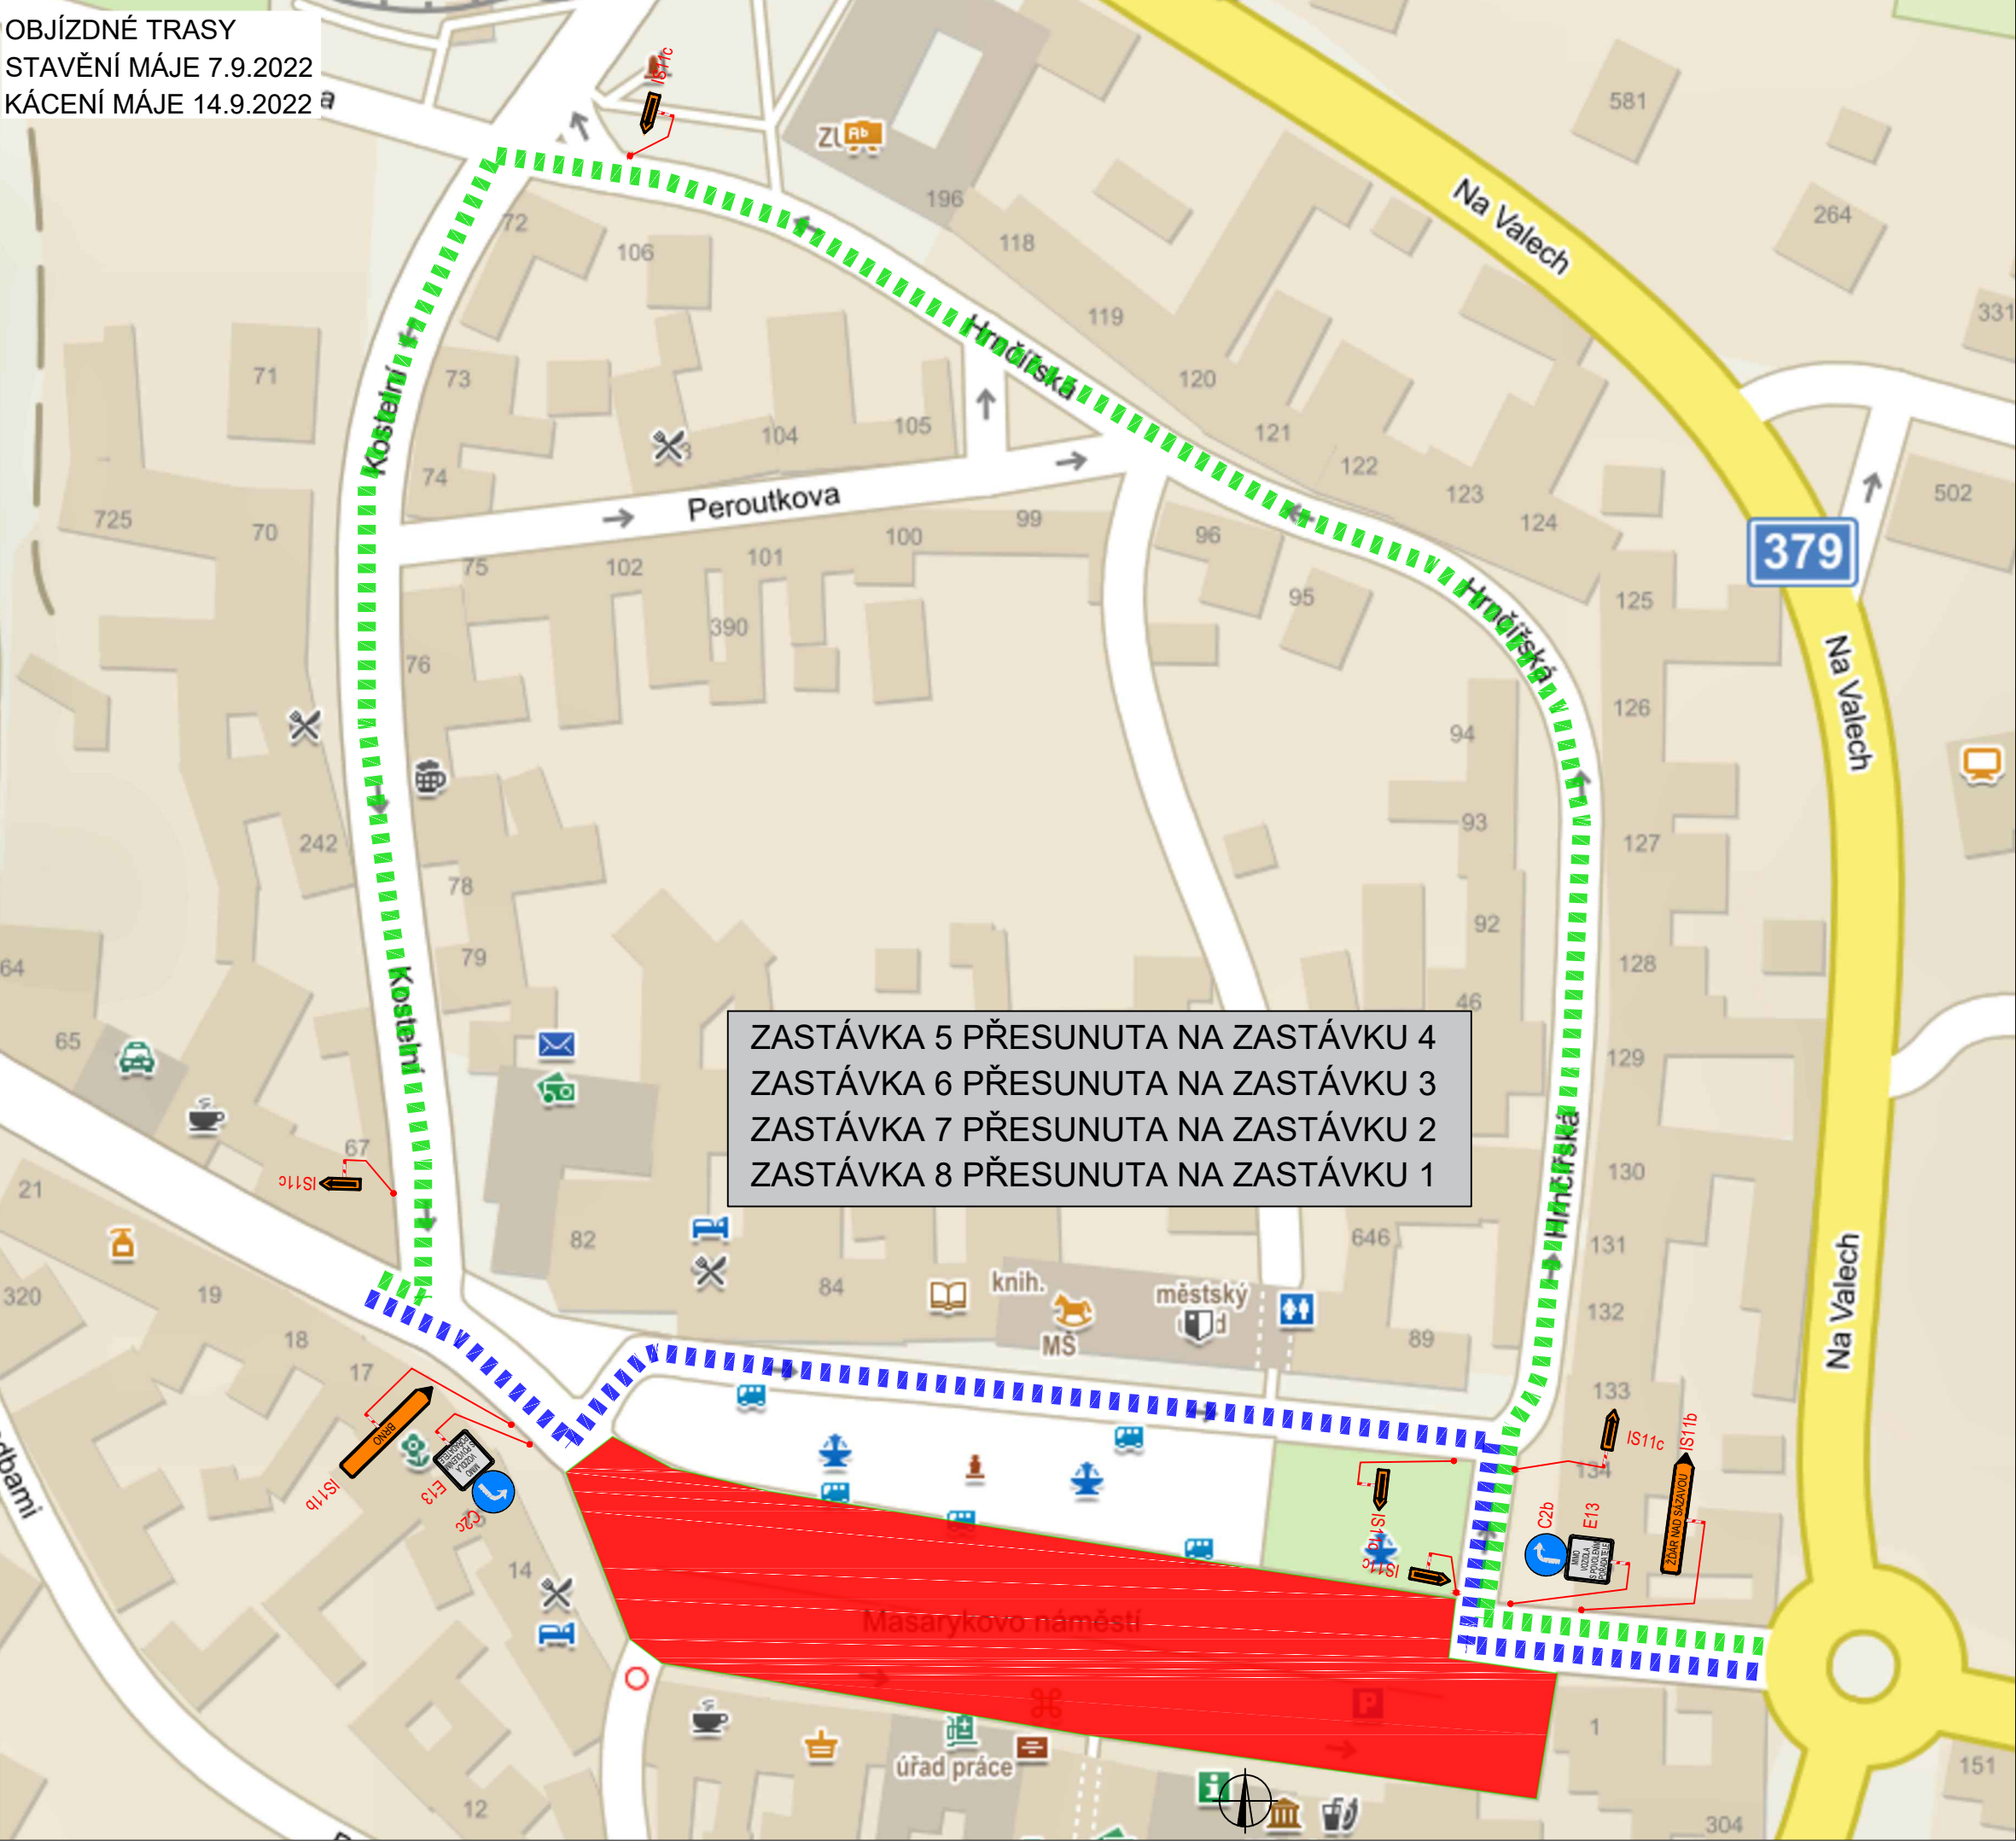


ZASTÁVKA 5 PŘESUNUTA NA ZASTÁVKU 4
ZASTÁVKA 6 PŘESUNUTA NA ZASTÁVKU 3
ZASTÁVKA 7 PŘESUNUTA NA ZASTÁVKU 2
ZASTÁVKA 8 PŘESUNUTA NA ZASTÁVKU 1

PLATNOST DOKUMENTACE

V dne	V dne	V dne

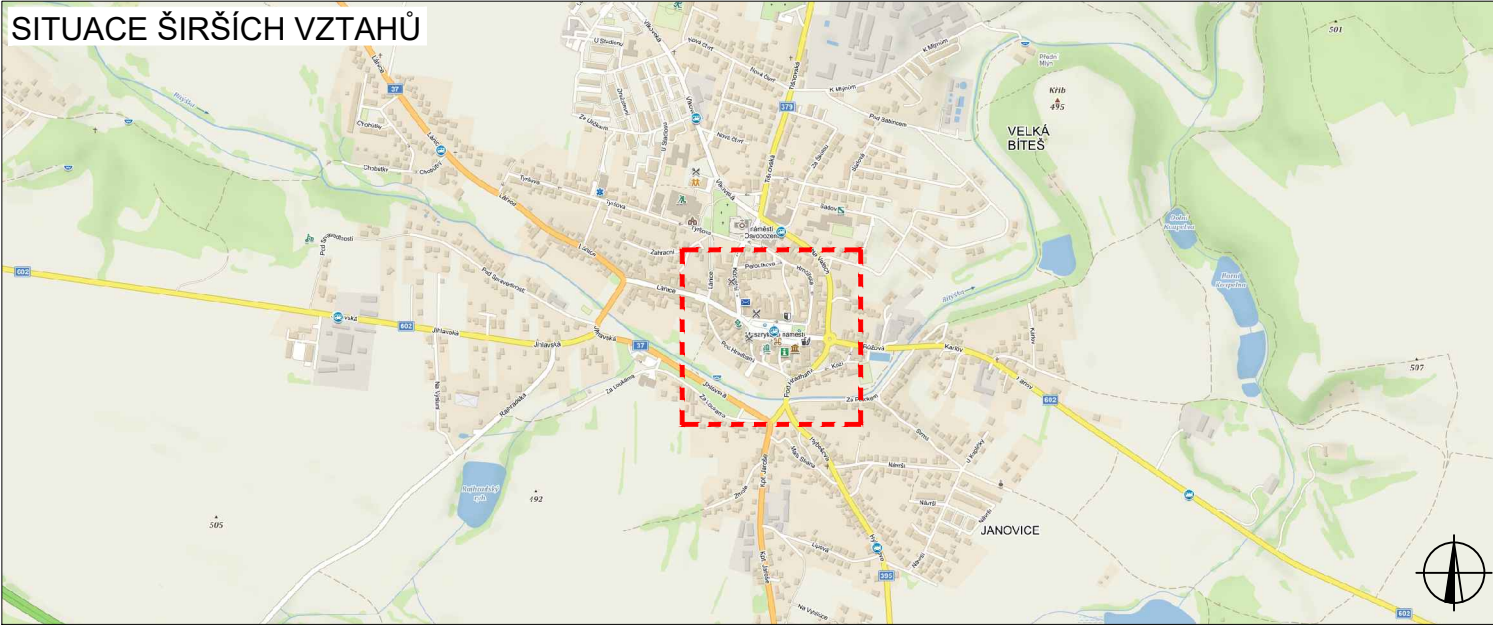

LEGENDA

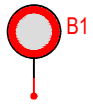

NAVŘZENÉ PŘECHODNÉ
DOPRAVNÍ ZNAČENÍ



ROZSAH UZAVÍRKY




OBJÍZDNÁ TRASA VELKÉ
MEZIŘÍČÍ - BRNO



OBJÍZDNÁ TRASA BRNO -
VELKÉ MEZIŘÍČÍ

ZODPOVĚDNÝ PROJEKTANT:	Richard Peška		
VYPRACOVAL:	Lukáš Beránek		
KONTROLOVAL:	František Doupovec		
NÁZEV STAVBY:	BÍTEŠSKÉ HODY 202 okres Žďár nad Sázavou, kraj Vysočina		
OBSAH:	Situace dopravně-inženýrských opatření		
ČÍSLO ZAKÁZKY:	177/2021		
DATUM:	07/2022		
FORMÁT:	2xA4		
MĚŘÍTKO:	-		
ÚČEL:	RDS		
ČÍSLO PŘÍLOHY:	2		
SOUPRAVA:			

HODOVÁ ZÁBAVA
9.9.2022 - 11.9.2022

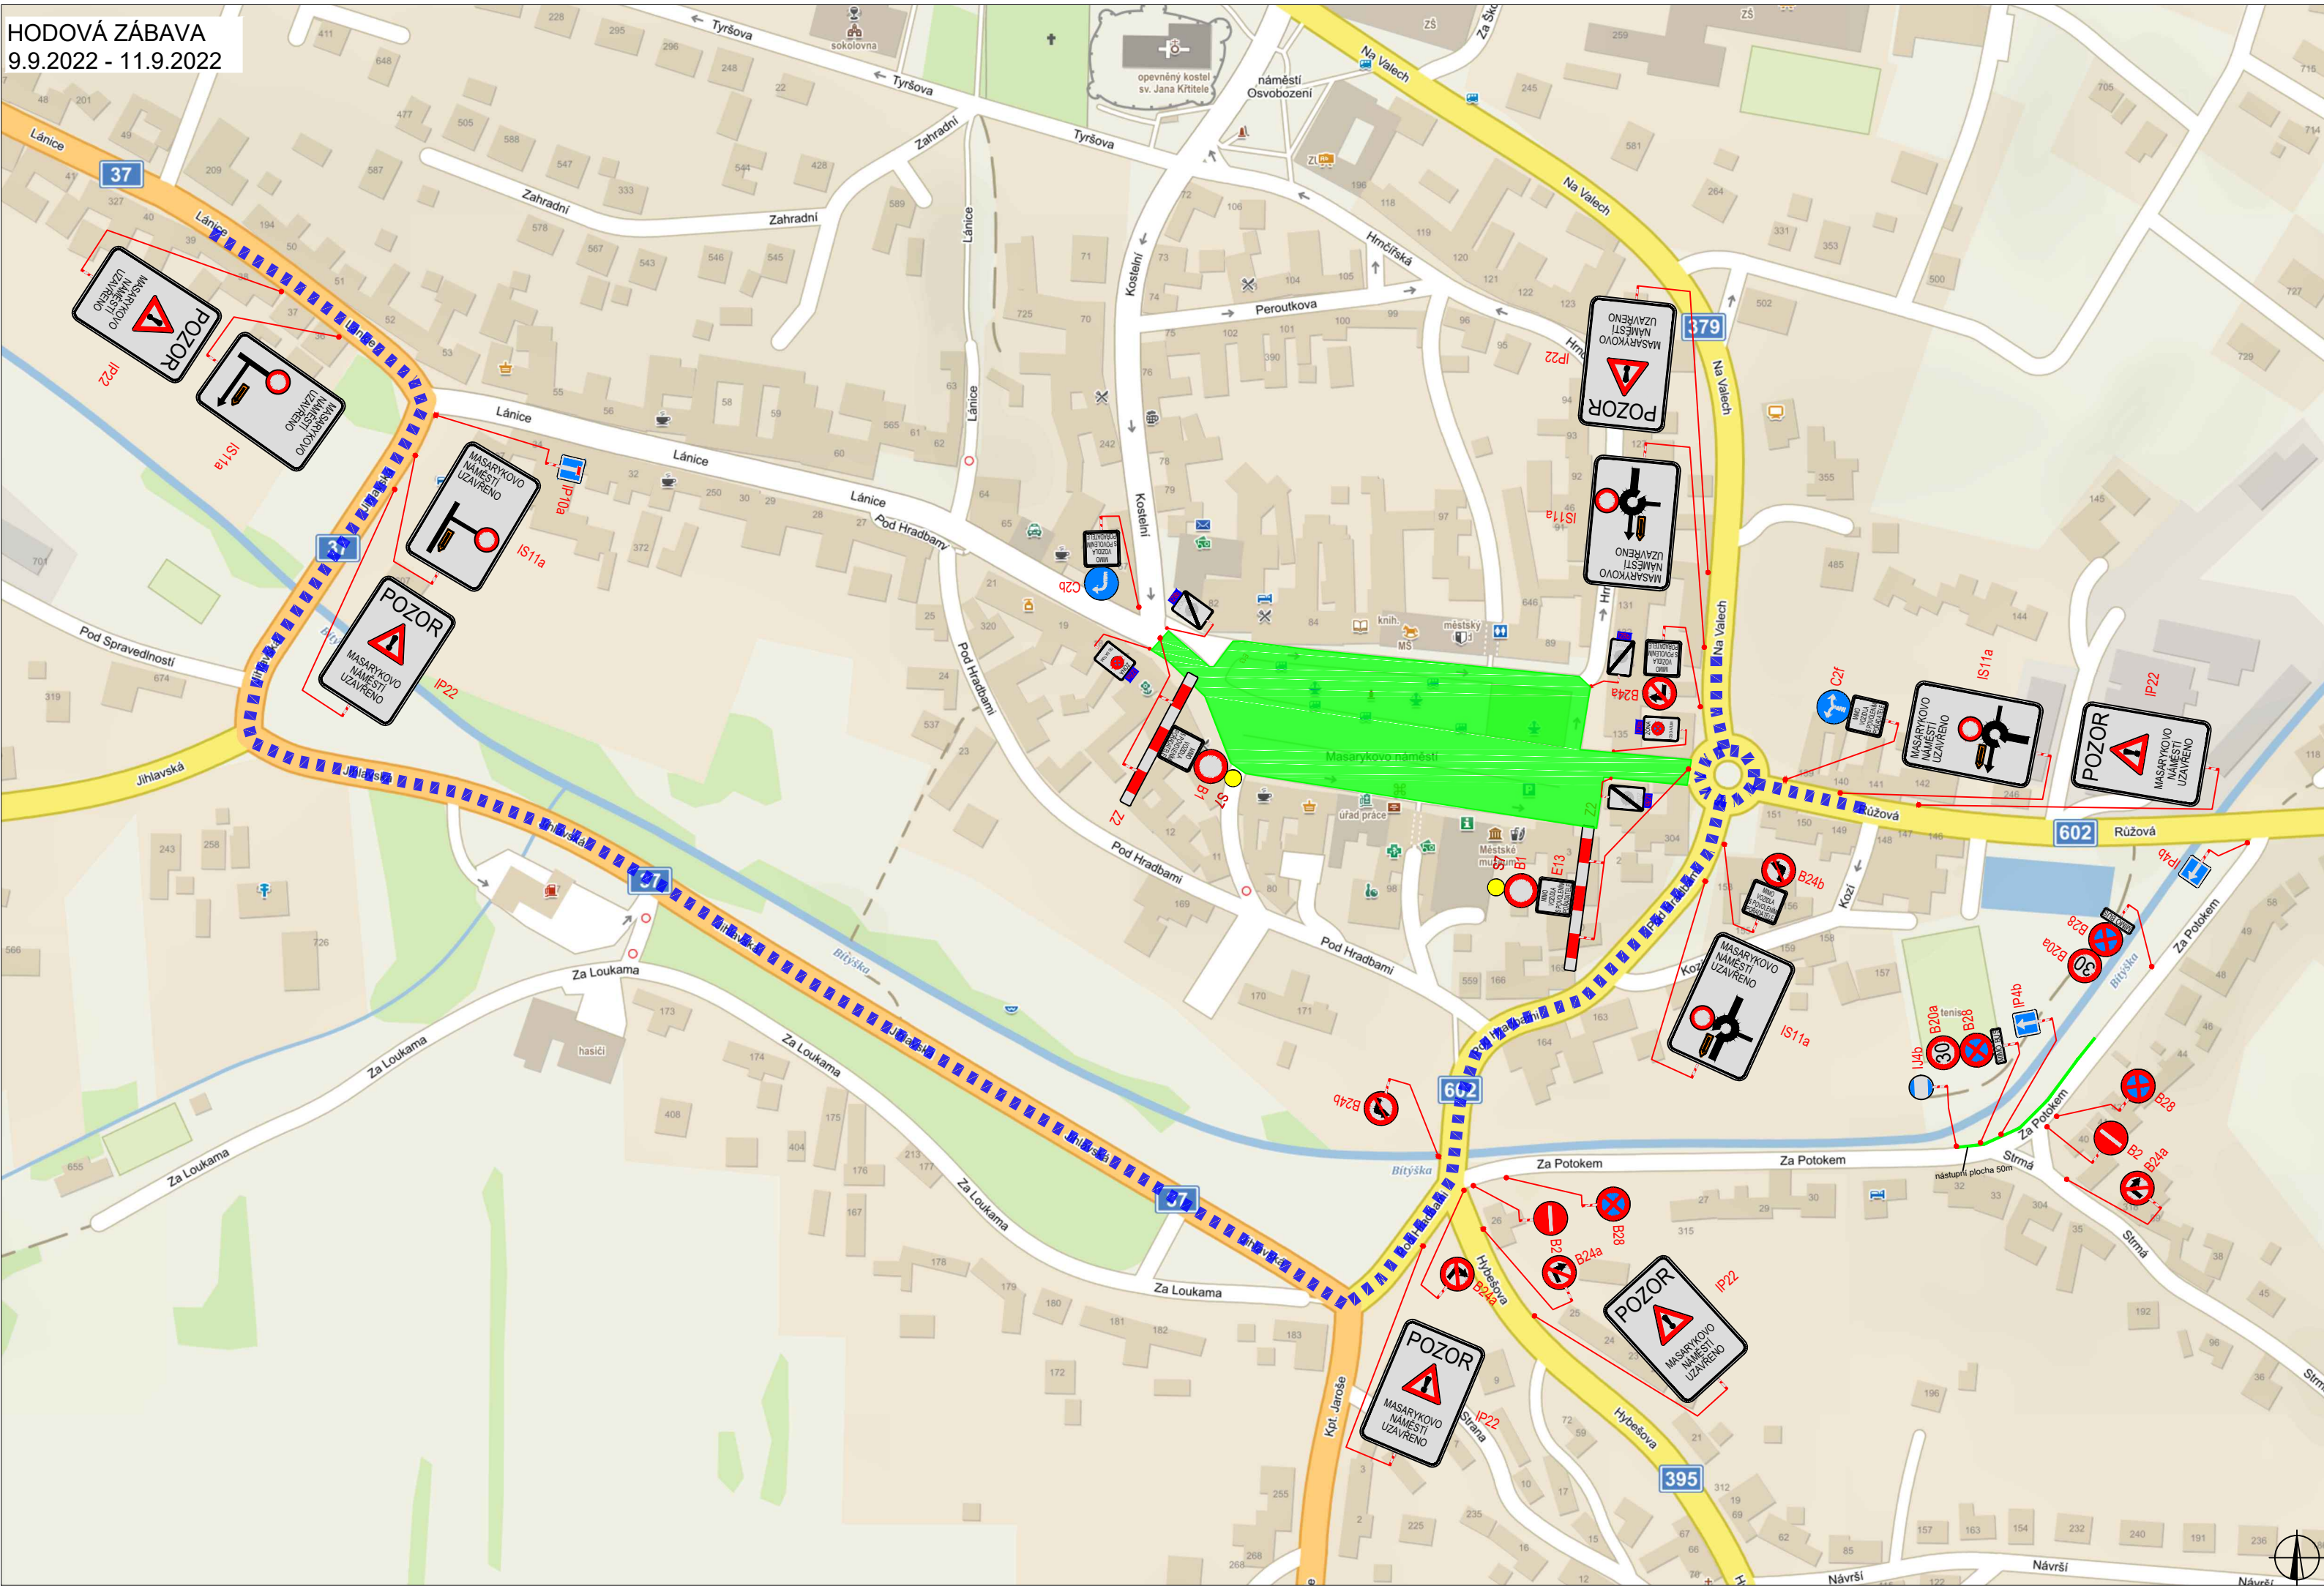


PLATNOST DOKUMENTACE

V dne

and

114 *doi*

SITUACE ŠIRŠÍCH VZTAHŮ

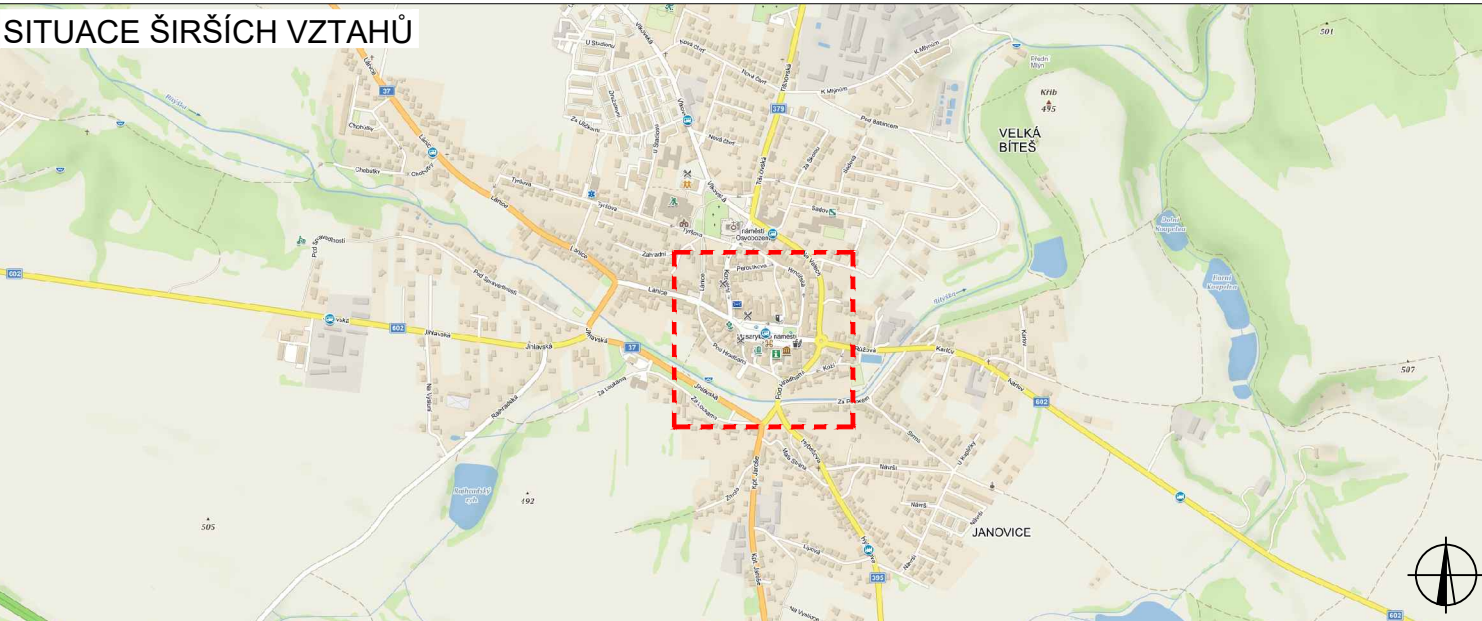

LEGENDA





NAVRŽENÉ PŘECHODNÉ DOPRAVNÍ ZNAČENÍ

ROZSAH UZAVÍRKY



OBOUSMĚRNÁ OBJÍZDNÁ TRASA

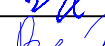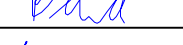ZODPOVĚDNÝ PROJEKTANT:	Richard Peška		 VYZNAČ, s.r.o. Srážná 5113/1, 586 01 Jihlava	ČÍSLO PŘÍLOHY: 3	SOUPRAVA:
VYPRACOVAL:	Lukáš Beránek				
KONTROLOVAL:	František Doupovec				
NÁZEV STAVBY:			ČÍSLO ZAKÁZKY:	177/2021	
BÍTEŠSKÉ HODY 2022 okres Žďár nad Sázavou, kraj Vysočina			DATUM:	07/2022	
			FORMAT:	3xA4	
			MĚŘÍTKO:	-	
OBSAH:			ÚČEL:	RDS	
Situace dopravně-inženýrských opatření					