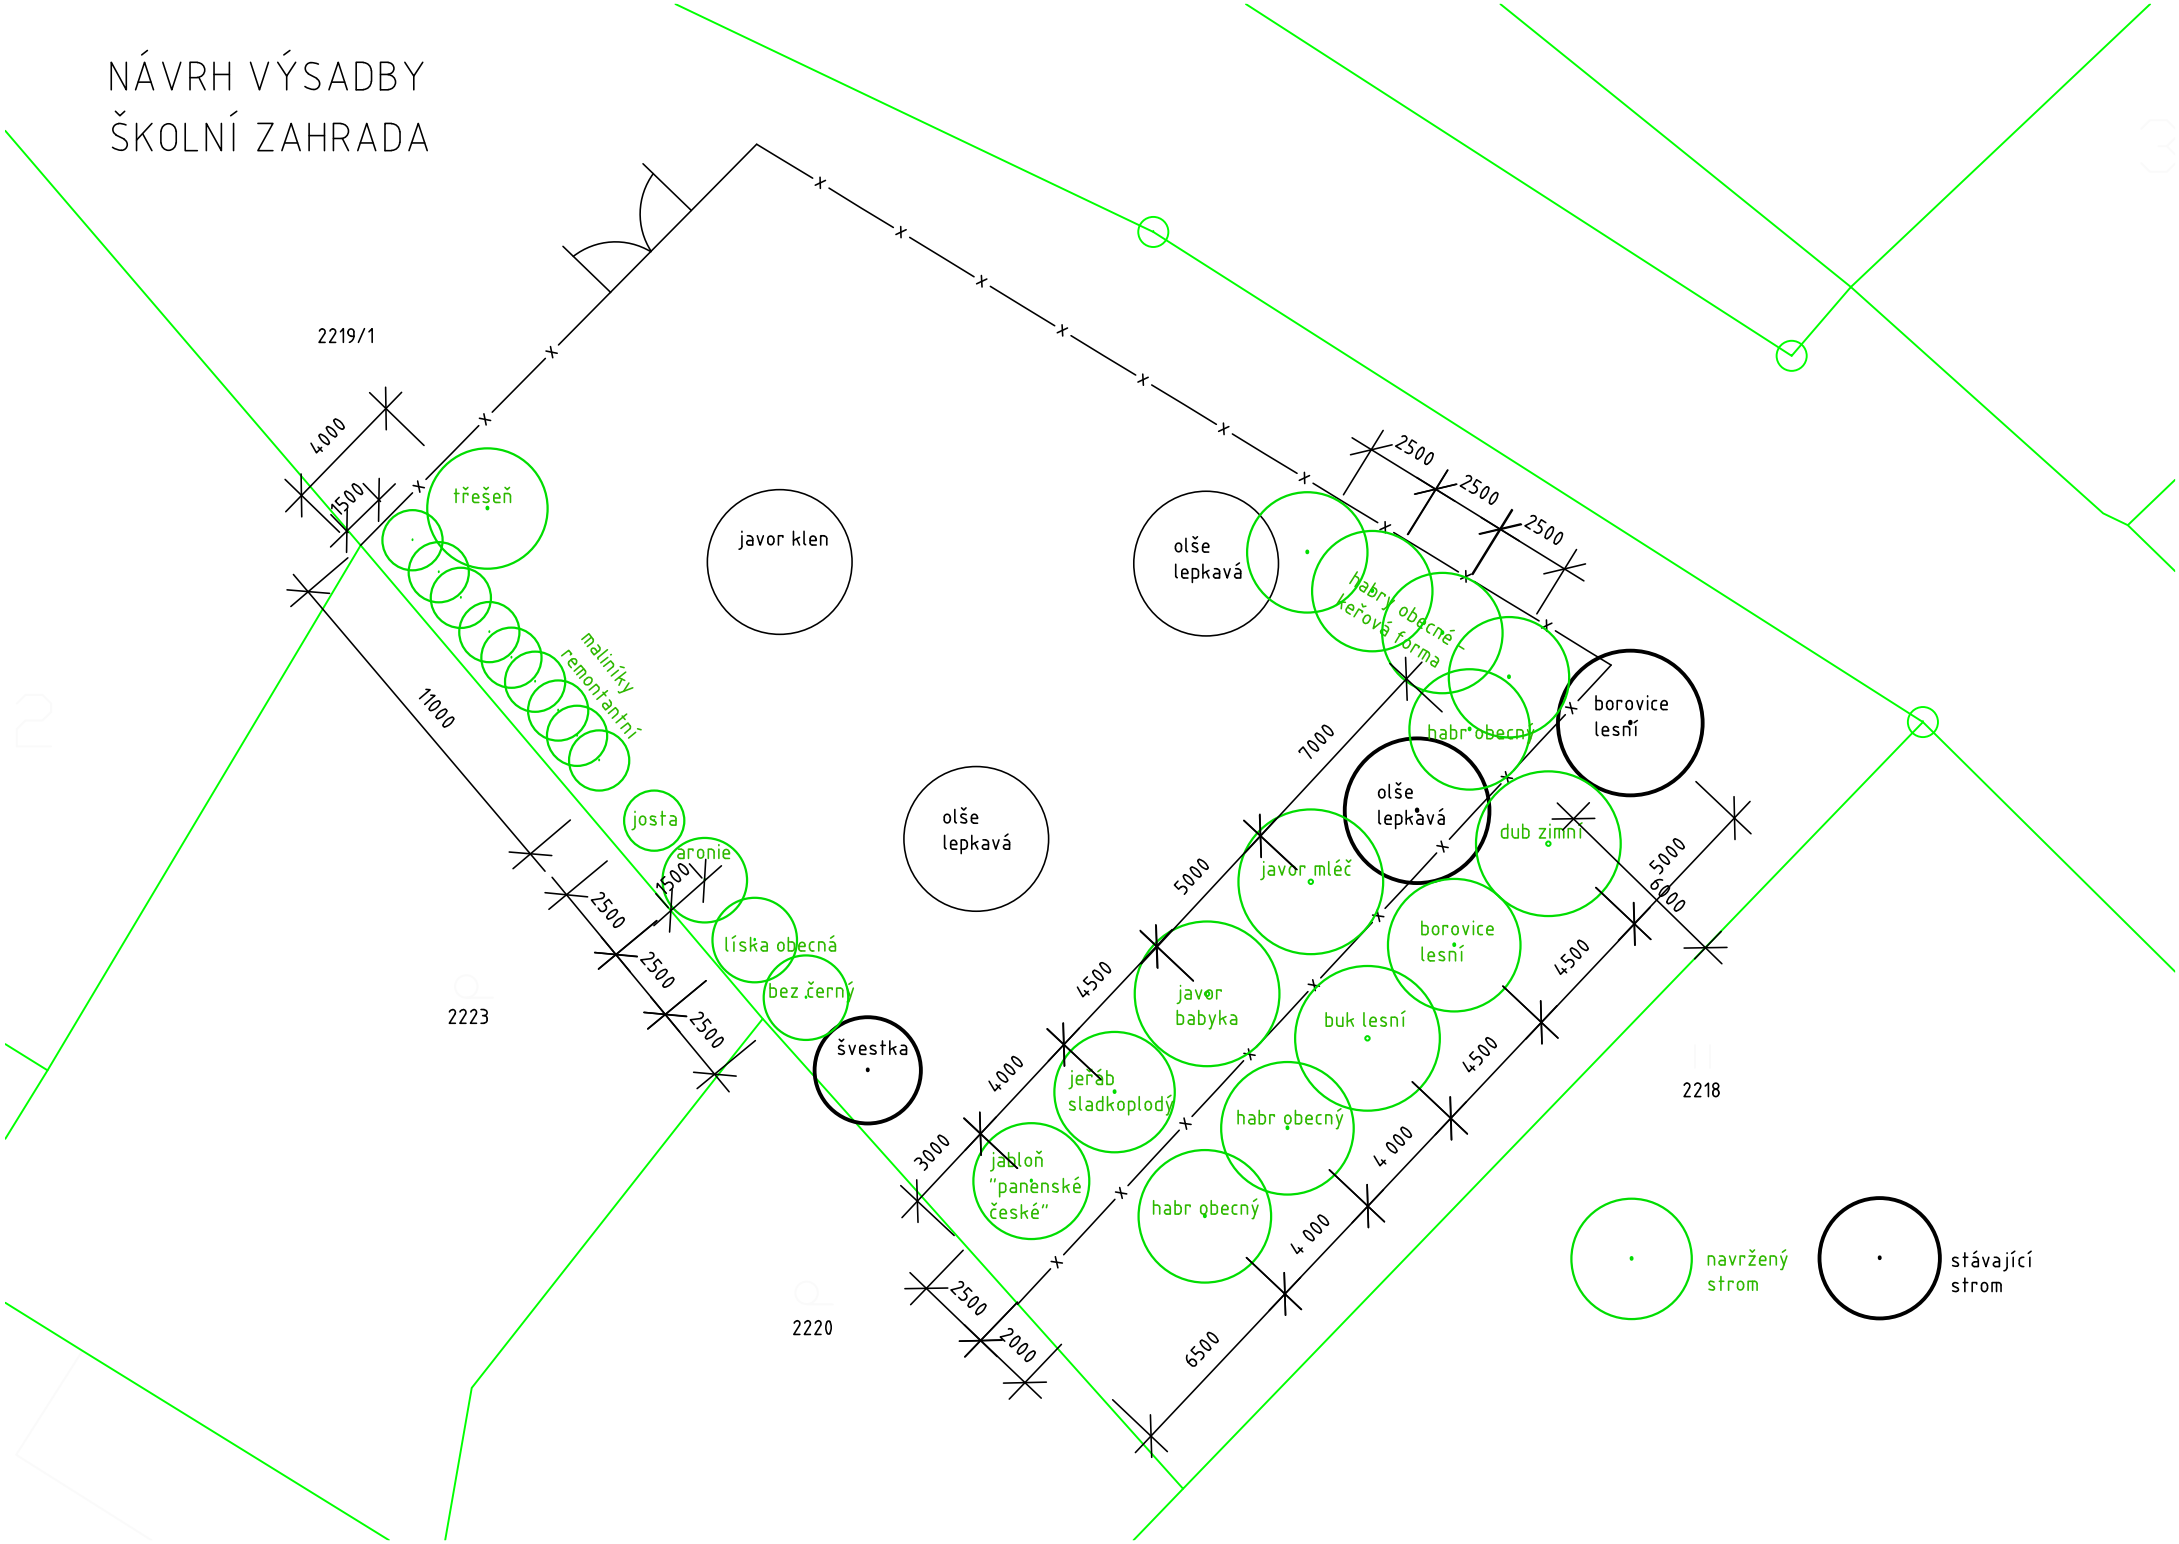NÁVRH VÝSADBY
ŠKOLNÍ ZAHRADA