


POHLED JIŽNÍ

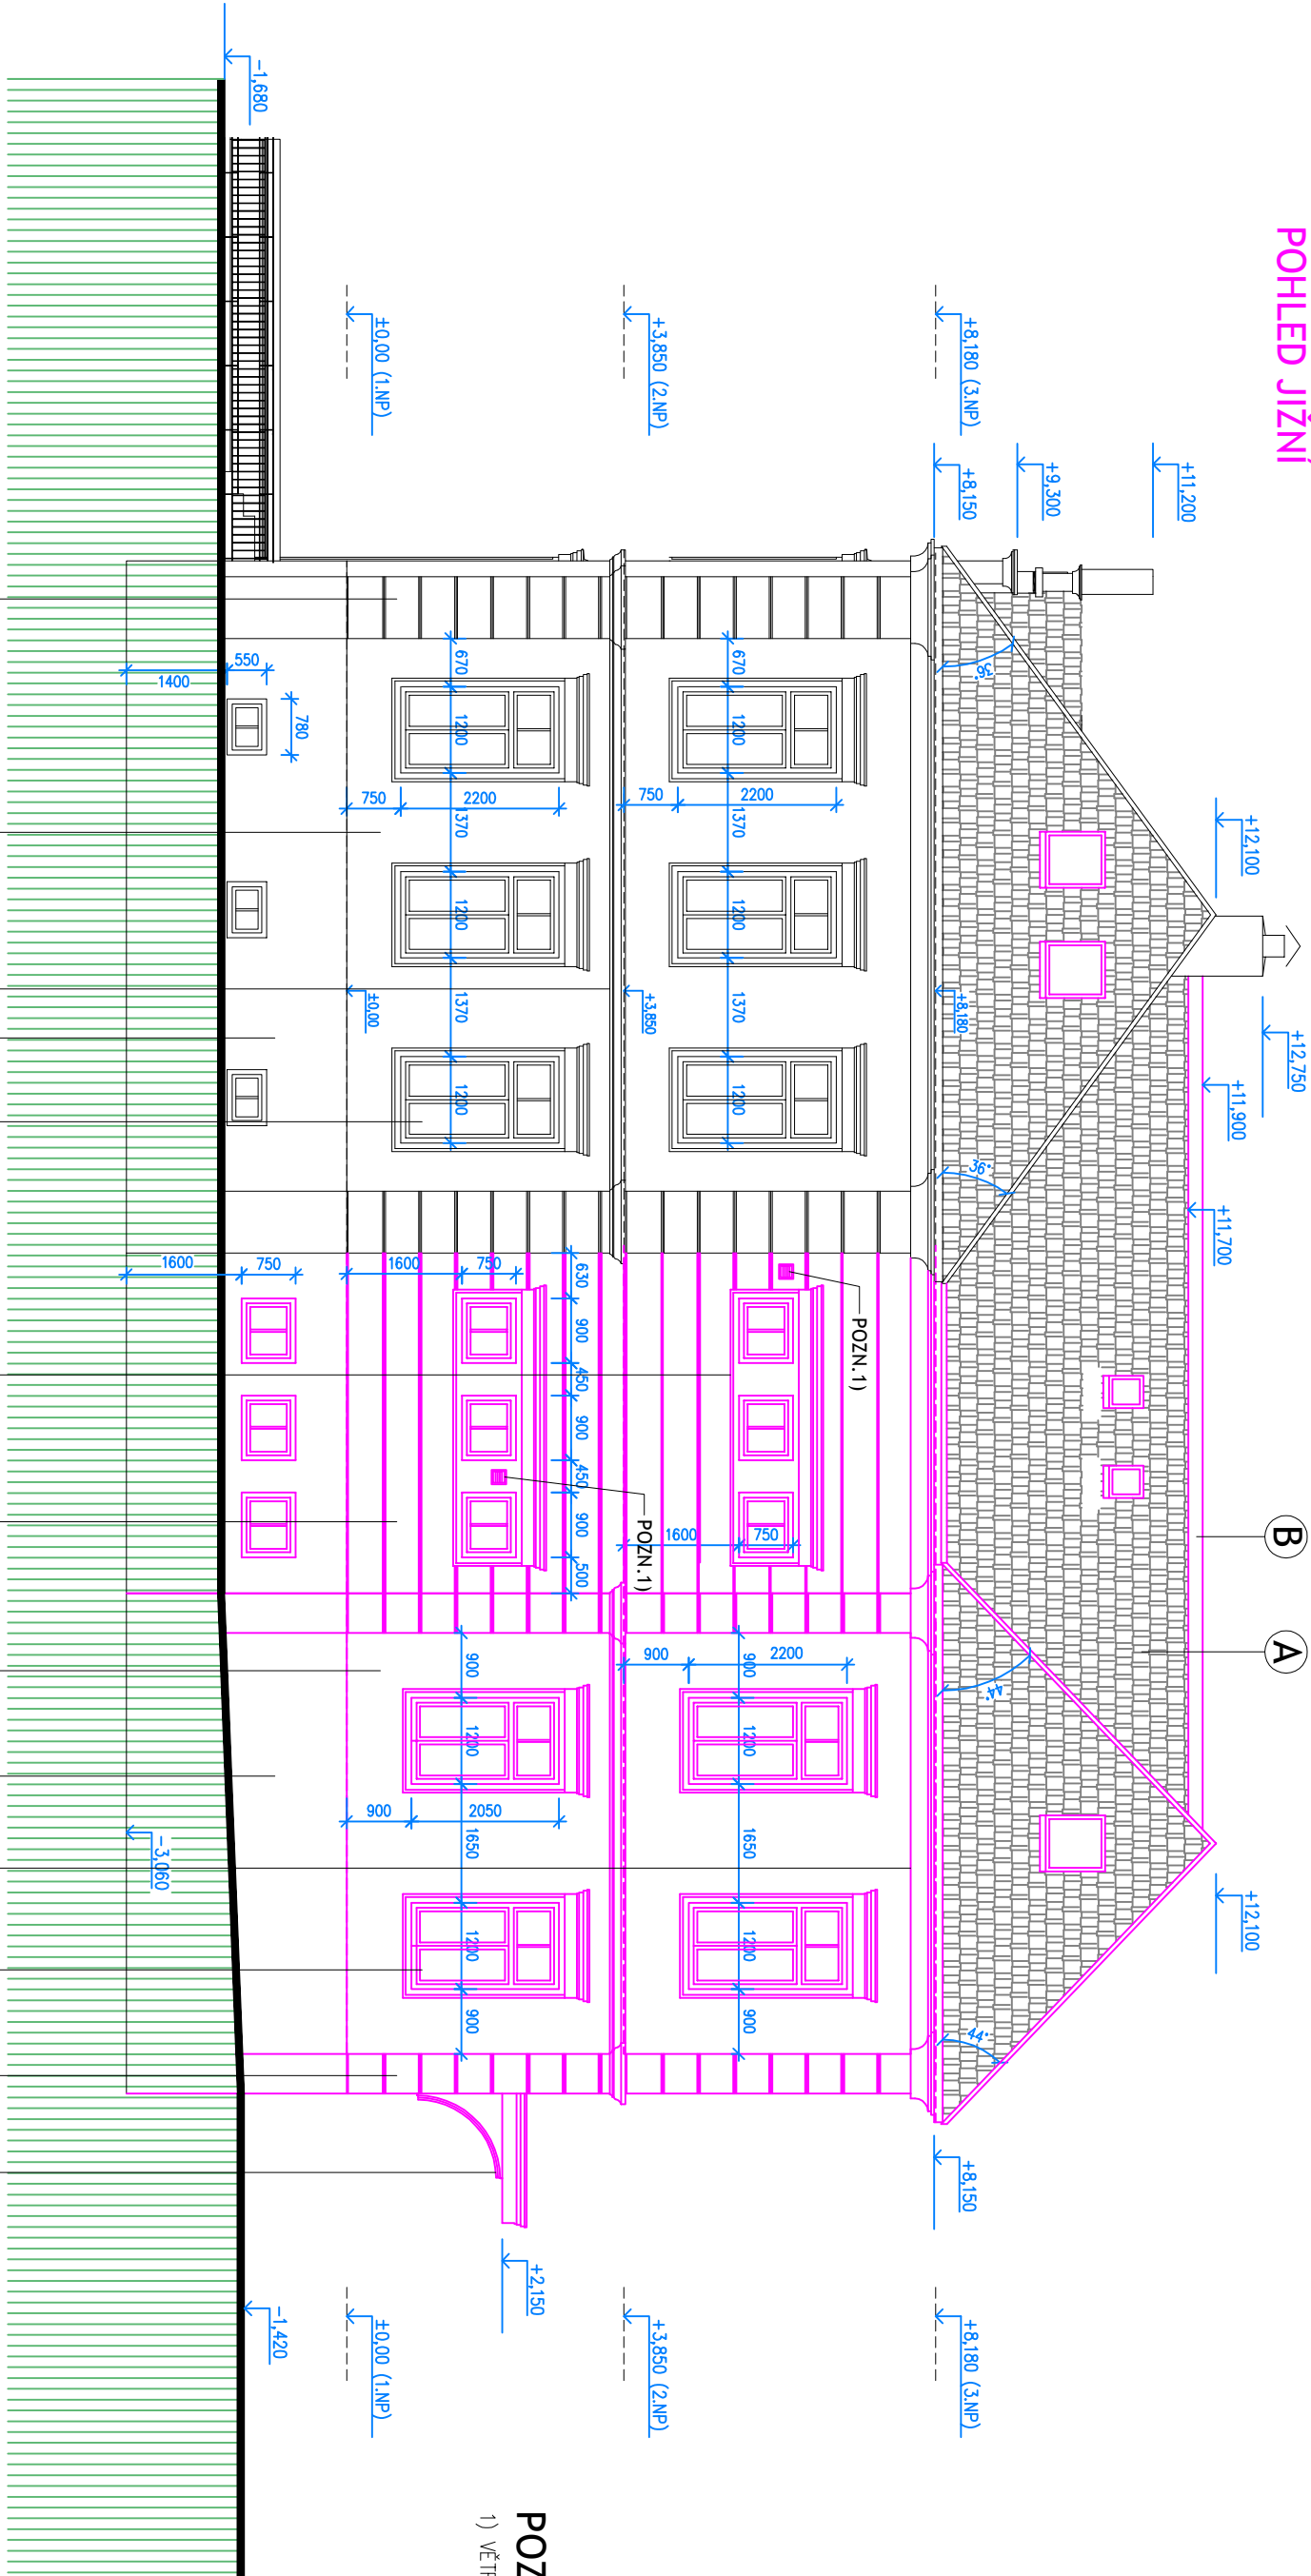

POZNÁMKA

1) VĚTRACÍ MŘÍŽKA 200/200mm

LEGENDA POVRCHŮ

- A** STŘEŠNÍ KRYTINA – KERAMICKÁ TAŠKA
B STŘEŠNÍ KRYTINA – ŽIVČNÁ S POSYPEM
C TENKOVRSIVÁ OMÍTKA ZATŘENÁ (ZRNO 2,0mm) – ODSTÍN OKROVÝ
D SOKL – OMÍTKA SUPERLIT
E DŘEVĚNÉ VÝPLNĚ OTVORŮ

STÁVAJÍCÍ OBJEKT

PŘÍSTAVBA

±0,00 = 110,00 (REL.VÝŠKOVÝ SYSTÉM)

PROJEKTANT : ING.PETR VINKLÁREK		AUTOR PROJEKTU	
INVESTOR : MĚSTO VELKÁ BÍTEŠ		ATELIER	
MÍSTO : VELKÁ BÍTEŠ		ING. PETR VINKLÁREK	
AKCE : Č.ZAK. VB 1-07/16		STUPEŇ:	
SPECIÁLNÍ ŠKOLA-VELKÁ BÍTEŠ		DOKUMENTACE	
REKONSTRUKCE A PŘÍSTAVBA		PRO ÚZEMNÍ A	
D1.1 ARCH STAVEBNÍ ŘEŠENÍ		STAVEBNÍ ŘÍZENÍ	
VÝKRES : POHLED JIŽNÍ		MĚR. DAT. Č.VÝKR.	
		1:100 07/16 12	