


POHLED ZÁPADNÍ

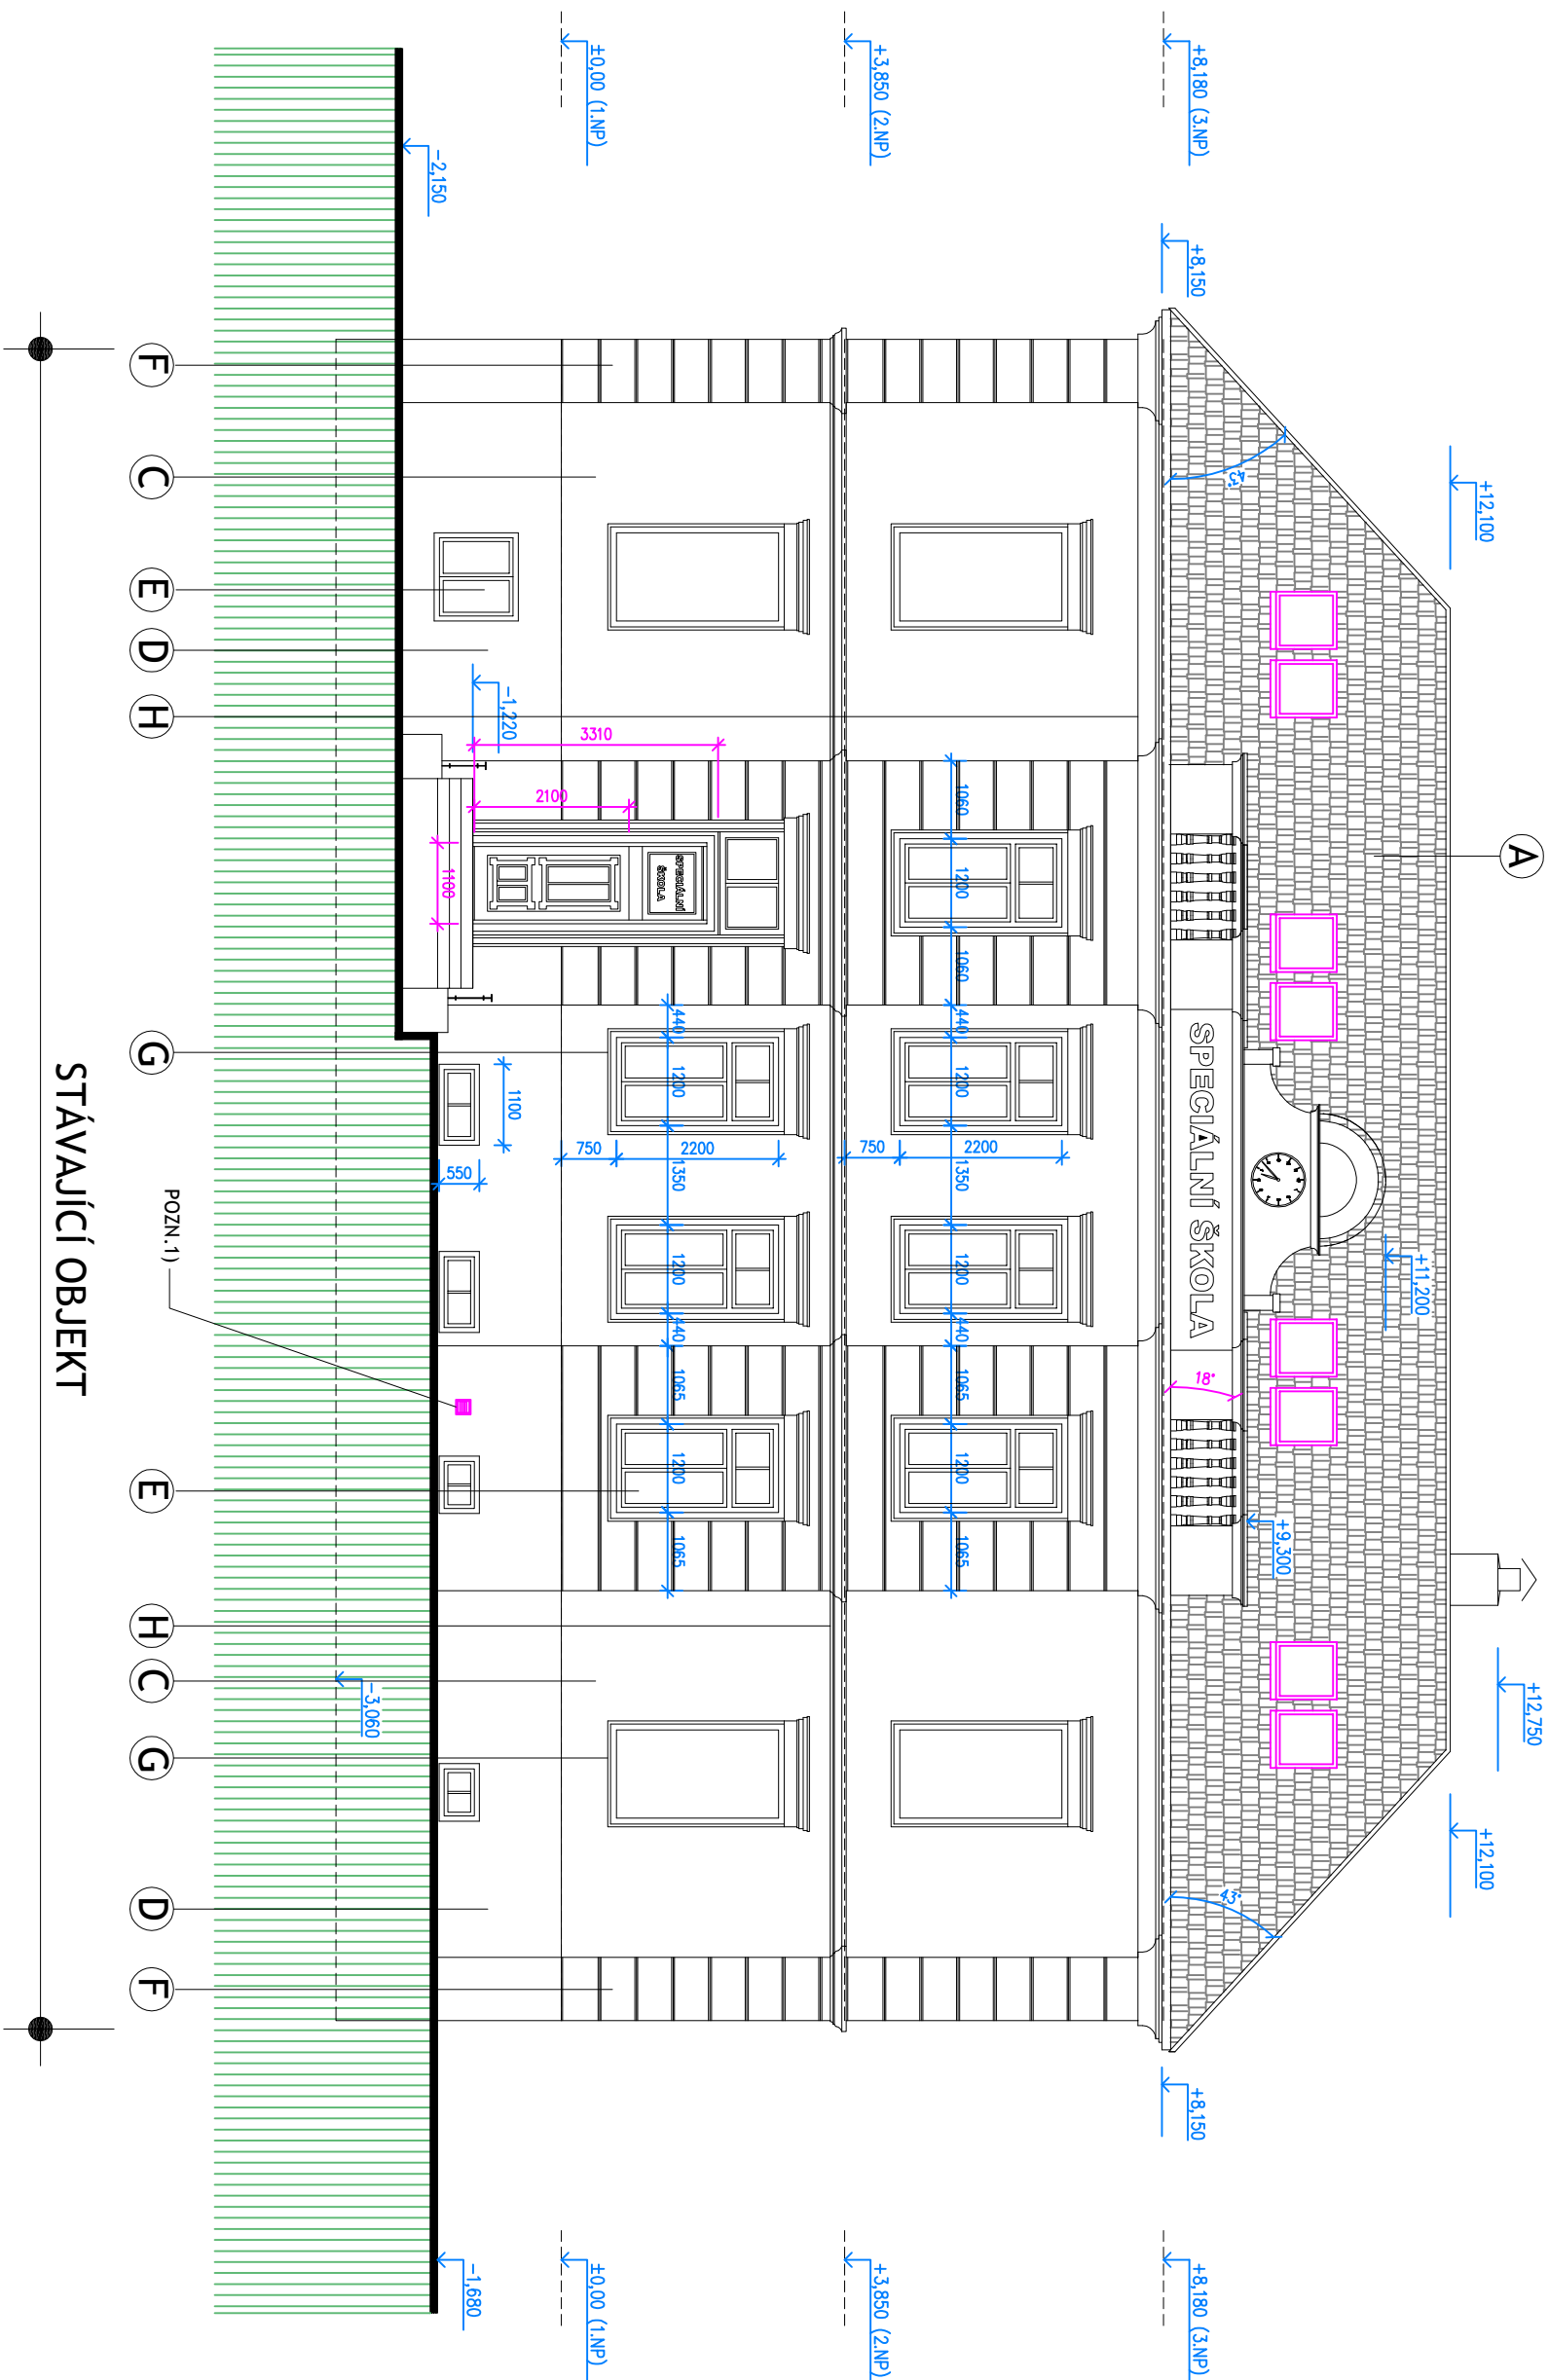


POZNÁMKA

1) VĚTRACÍ MŘÍŽKA 200/200mm

LEGENDA POVRCHŮ

- | | | | |
|----------|---|----------|--|
| A | STŘEŠNÍ KRYTINA – KERAMICKÁ TAŠKA | F | BOSAŽ – TENKOVSTVÁ OMIITKA ZATŘENÁ (ZRNO 1,0mm) – ODSTÍN SMETANOVÝ |
| B | STŘEŠNÍ KRYTINA – ŽIVČNÁ S POSYPEM | G | PROFILOVANÁ ŠAMBRÁNA |
| C | TENKOVSTVÁ OMIITKA ZATŘENÁ (ZRNO 2,0mm) – ODSTÍN OKROVÝ | H | PROFILOVANÁ ŘÍMSA |
| D | SOKL – OMIITKA SUPERLIT | I | KOVANÁ MARKÝZA |
| E | DŘEVĚNÉ VÝPLNĚ OTVORŮ | | |

±0,00 = 110,00 (REL. VÝŠKOVÝ SYSTÉM)

PROJEKTANT : ING.PETR VINKLÁREK			
INVESTOR : MĚSTO VELKÁ BÍTEŠ			
MÍSTO : VELKÁ BÍTEŠ		AUTOR PROJEKTU ING. PETR VINKLÁREK IČO 42 08 57 64	
AKCE :	Č.ŽAK. VB 1-07/16	STUPEŇ:	
SPECIÁLNÍ ŠKOLÁ-VELKÁ BÍTEŠ		DOKUMENTACE PRO ÚZEMNÍ A STAVEBNÍ ŘÍZENÍ	
REKONSTRUKCE A PŘÍSTAVBA D1.1 ARCH STAVEBNÍ ŘEŠENÍ			
VÝKRES :	MĚR.	DAT.	Č.VÝKR.
POHLED ZÁPADNÍ	1:100	07/16	10