


POHLED SEVERNÍ

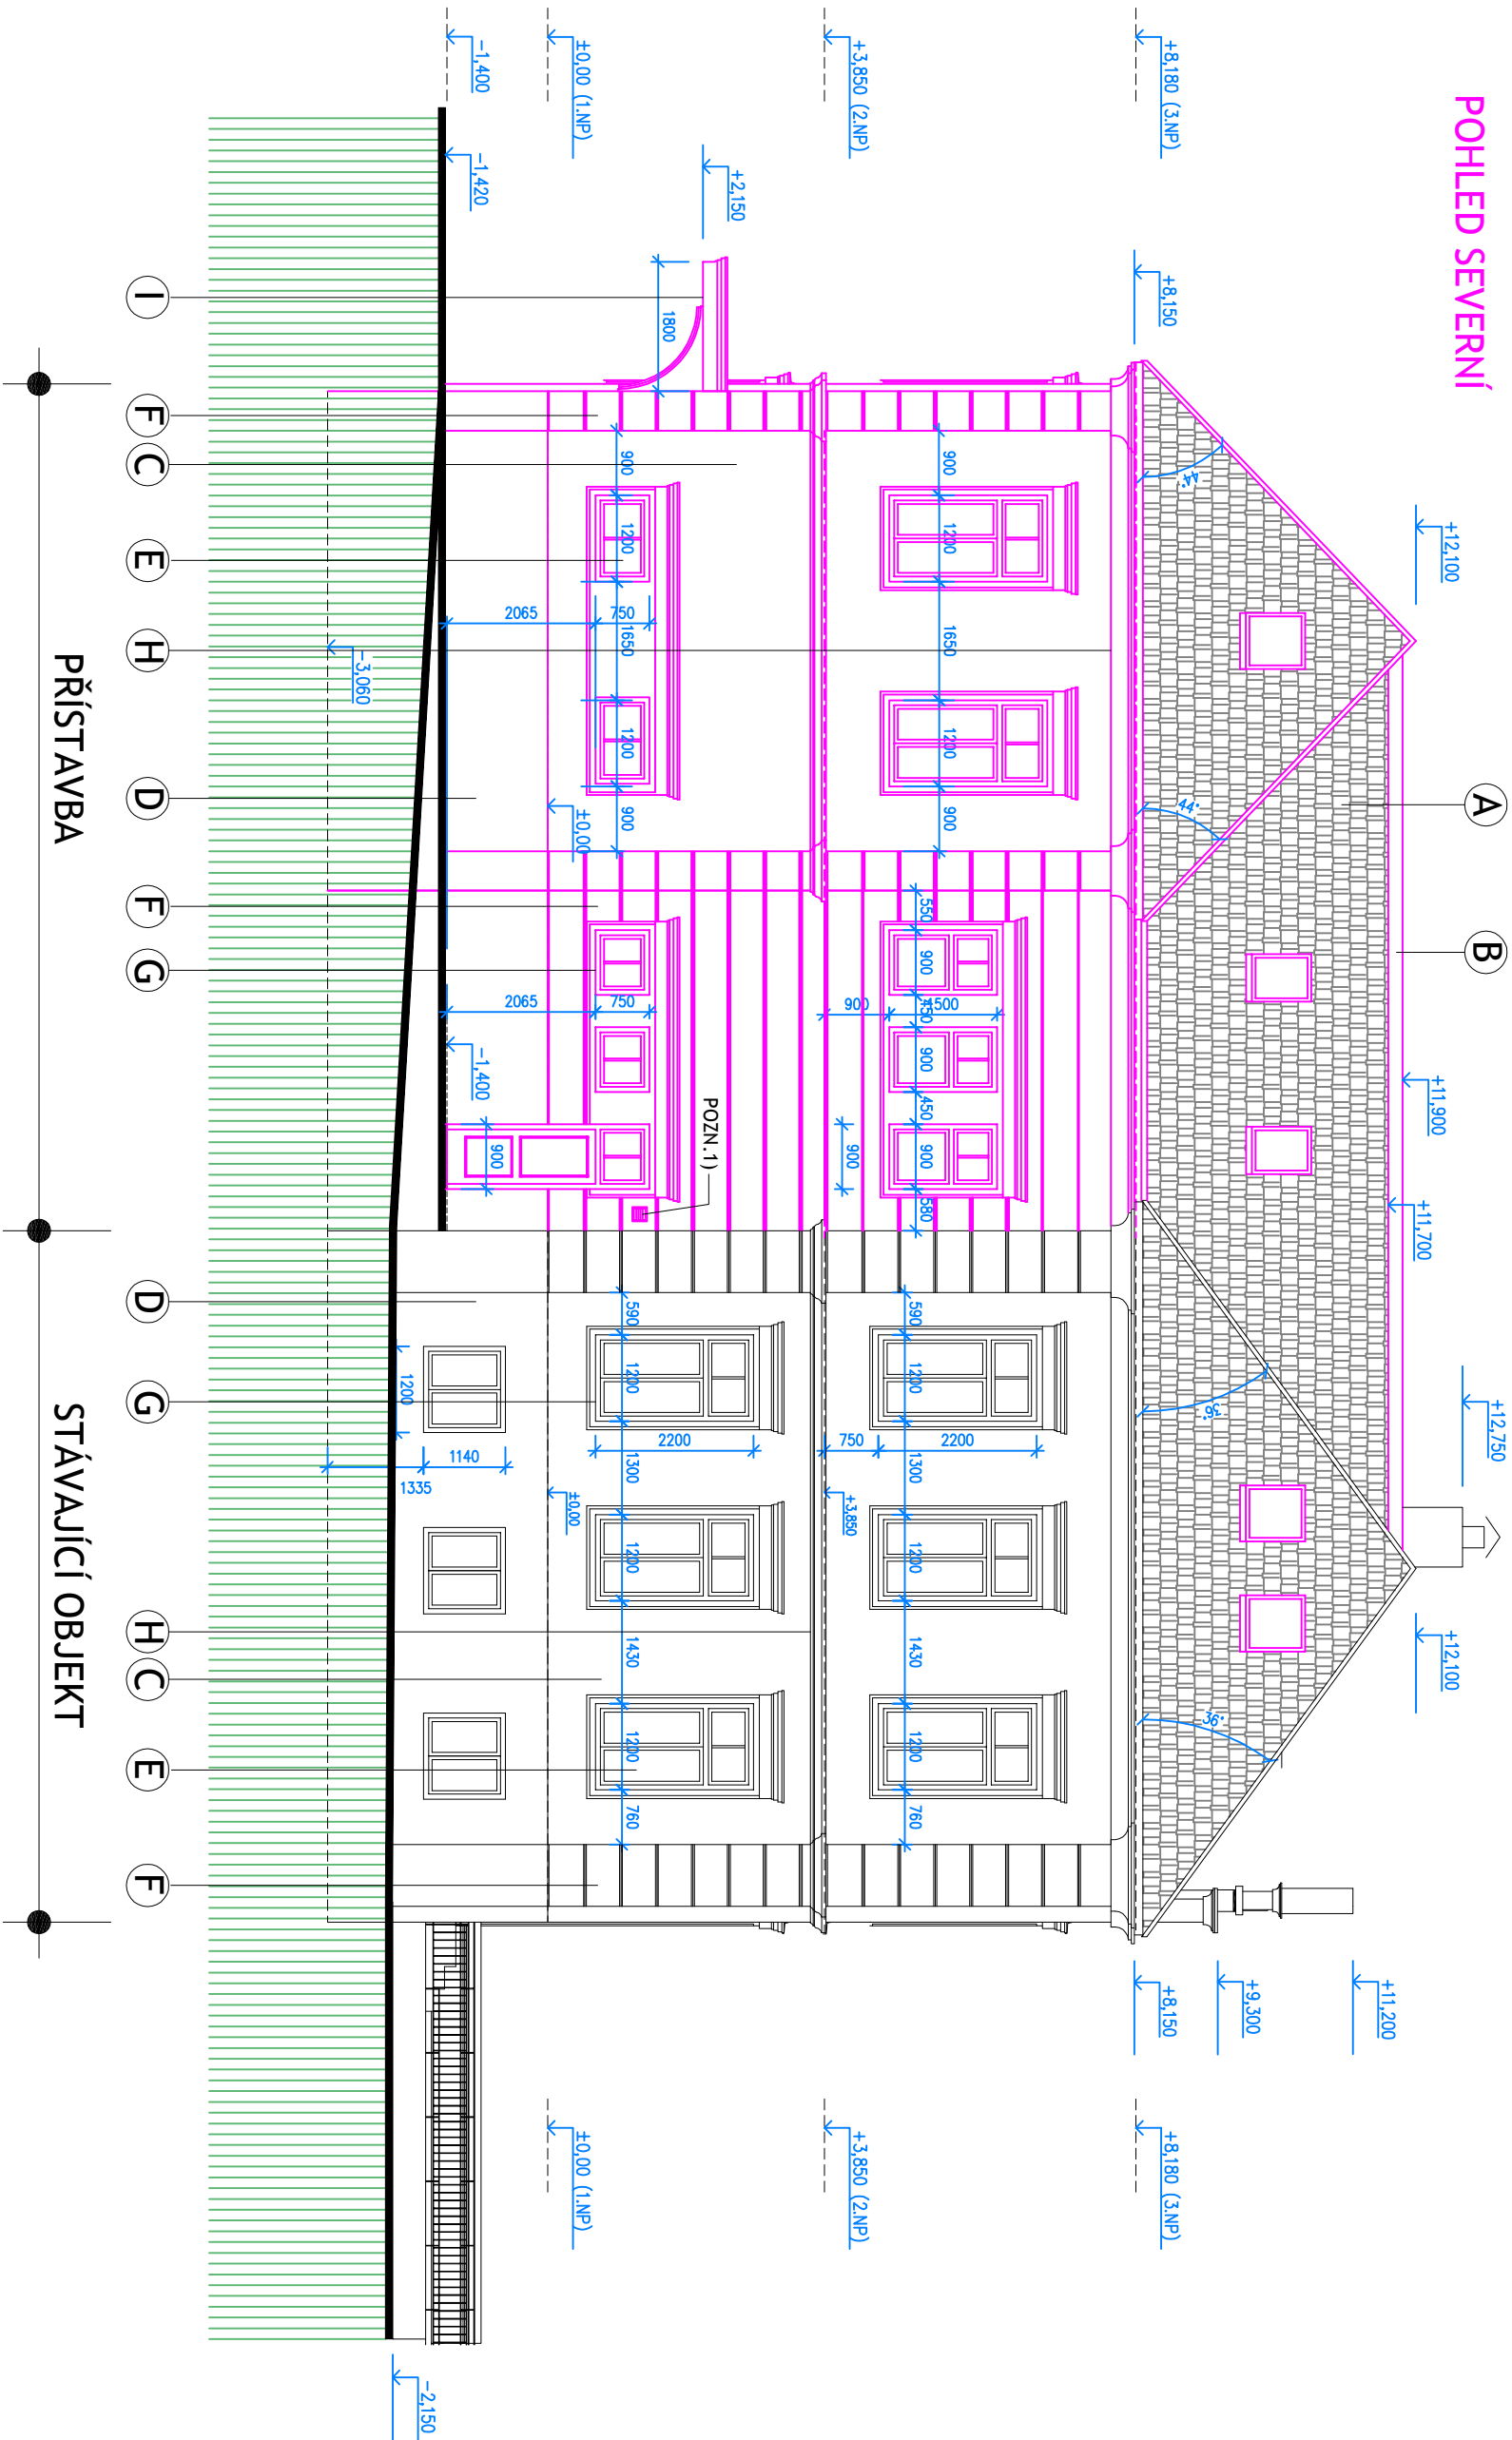

LEGENDA POVRCHŮ

- A** STŘEŠNÍ KRYTINA – KERAMICKÁ TAŠKA

**B** STŘEŠNÍ KRYTINA – ŽIVIČNÁ S POSYPEM

**C** TENKOVKRVITÁ OMÍTKA ZATŘENÁ (ZRNO 2,0mm) – ODSTÍN OKROVÝ

**D** SOKL – OMÍTKA SUPERLIT

**E** DŘEVĚNÉ VÝPLNĚ OTVORŮ

**F** BOSÁŽ – TENKOVKRVITÁ OMÍTKA ZATŘENÁ (ZRNO 1,0mm) – ODSTÍN SMETANOVÝ

**G** PROFILOVANÁ ŠAMBRÁNA

**H** PROFILOVANÁ ŘÍMSA

**I** KOVANÁ MARKÝZA
- POZNÁMKA**

1) VĚTRACÍ MŘÍŽKA 200/200mm

±0,00 = 110,00 (REL.VÝŠKOVÝ SYSTÉM)

PROJEKTANT : ING.PETR VINKLÁREK		AUTOR PROJEKTU	
INVESTOR : MĚSTO VELKÁ BÍTEŠ		ING. PETR VINKLÁREK	
MÍSTO : VELKÁ BÍTEŠ		42 08 57 64	
AKCE : Č.ZAK. VB 1-07/16		STUPEŇ:	
SPECIÁLNÍ ŠKOLA-VELKÁ BÍTEŠ		DOKUMENTACE	
REKONSTRUKCE A PŘÍSTAVBA		PRO ÚZEMNÍ A	
D1.1 ARCH STAVEBNÍ ŘEŠENÍ		STAVEBNÍ ŘÍZENÍ	
VÝKRES : POHLED SEVERNÍ		MĚŘ. 1:100	DAT. 07/16
		Č.VÝKR.	13