


POHLED VÝCHODNÍ

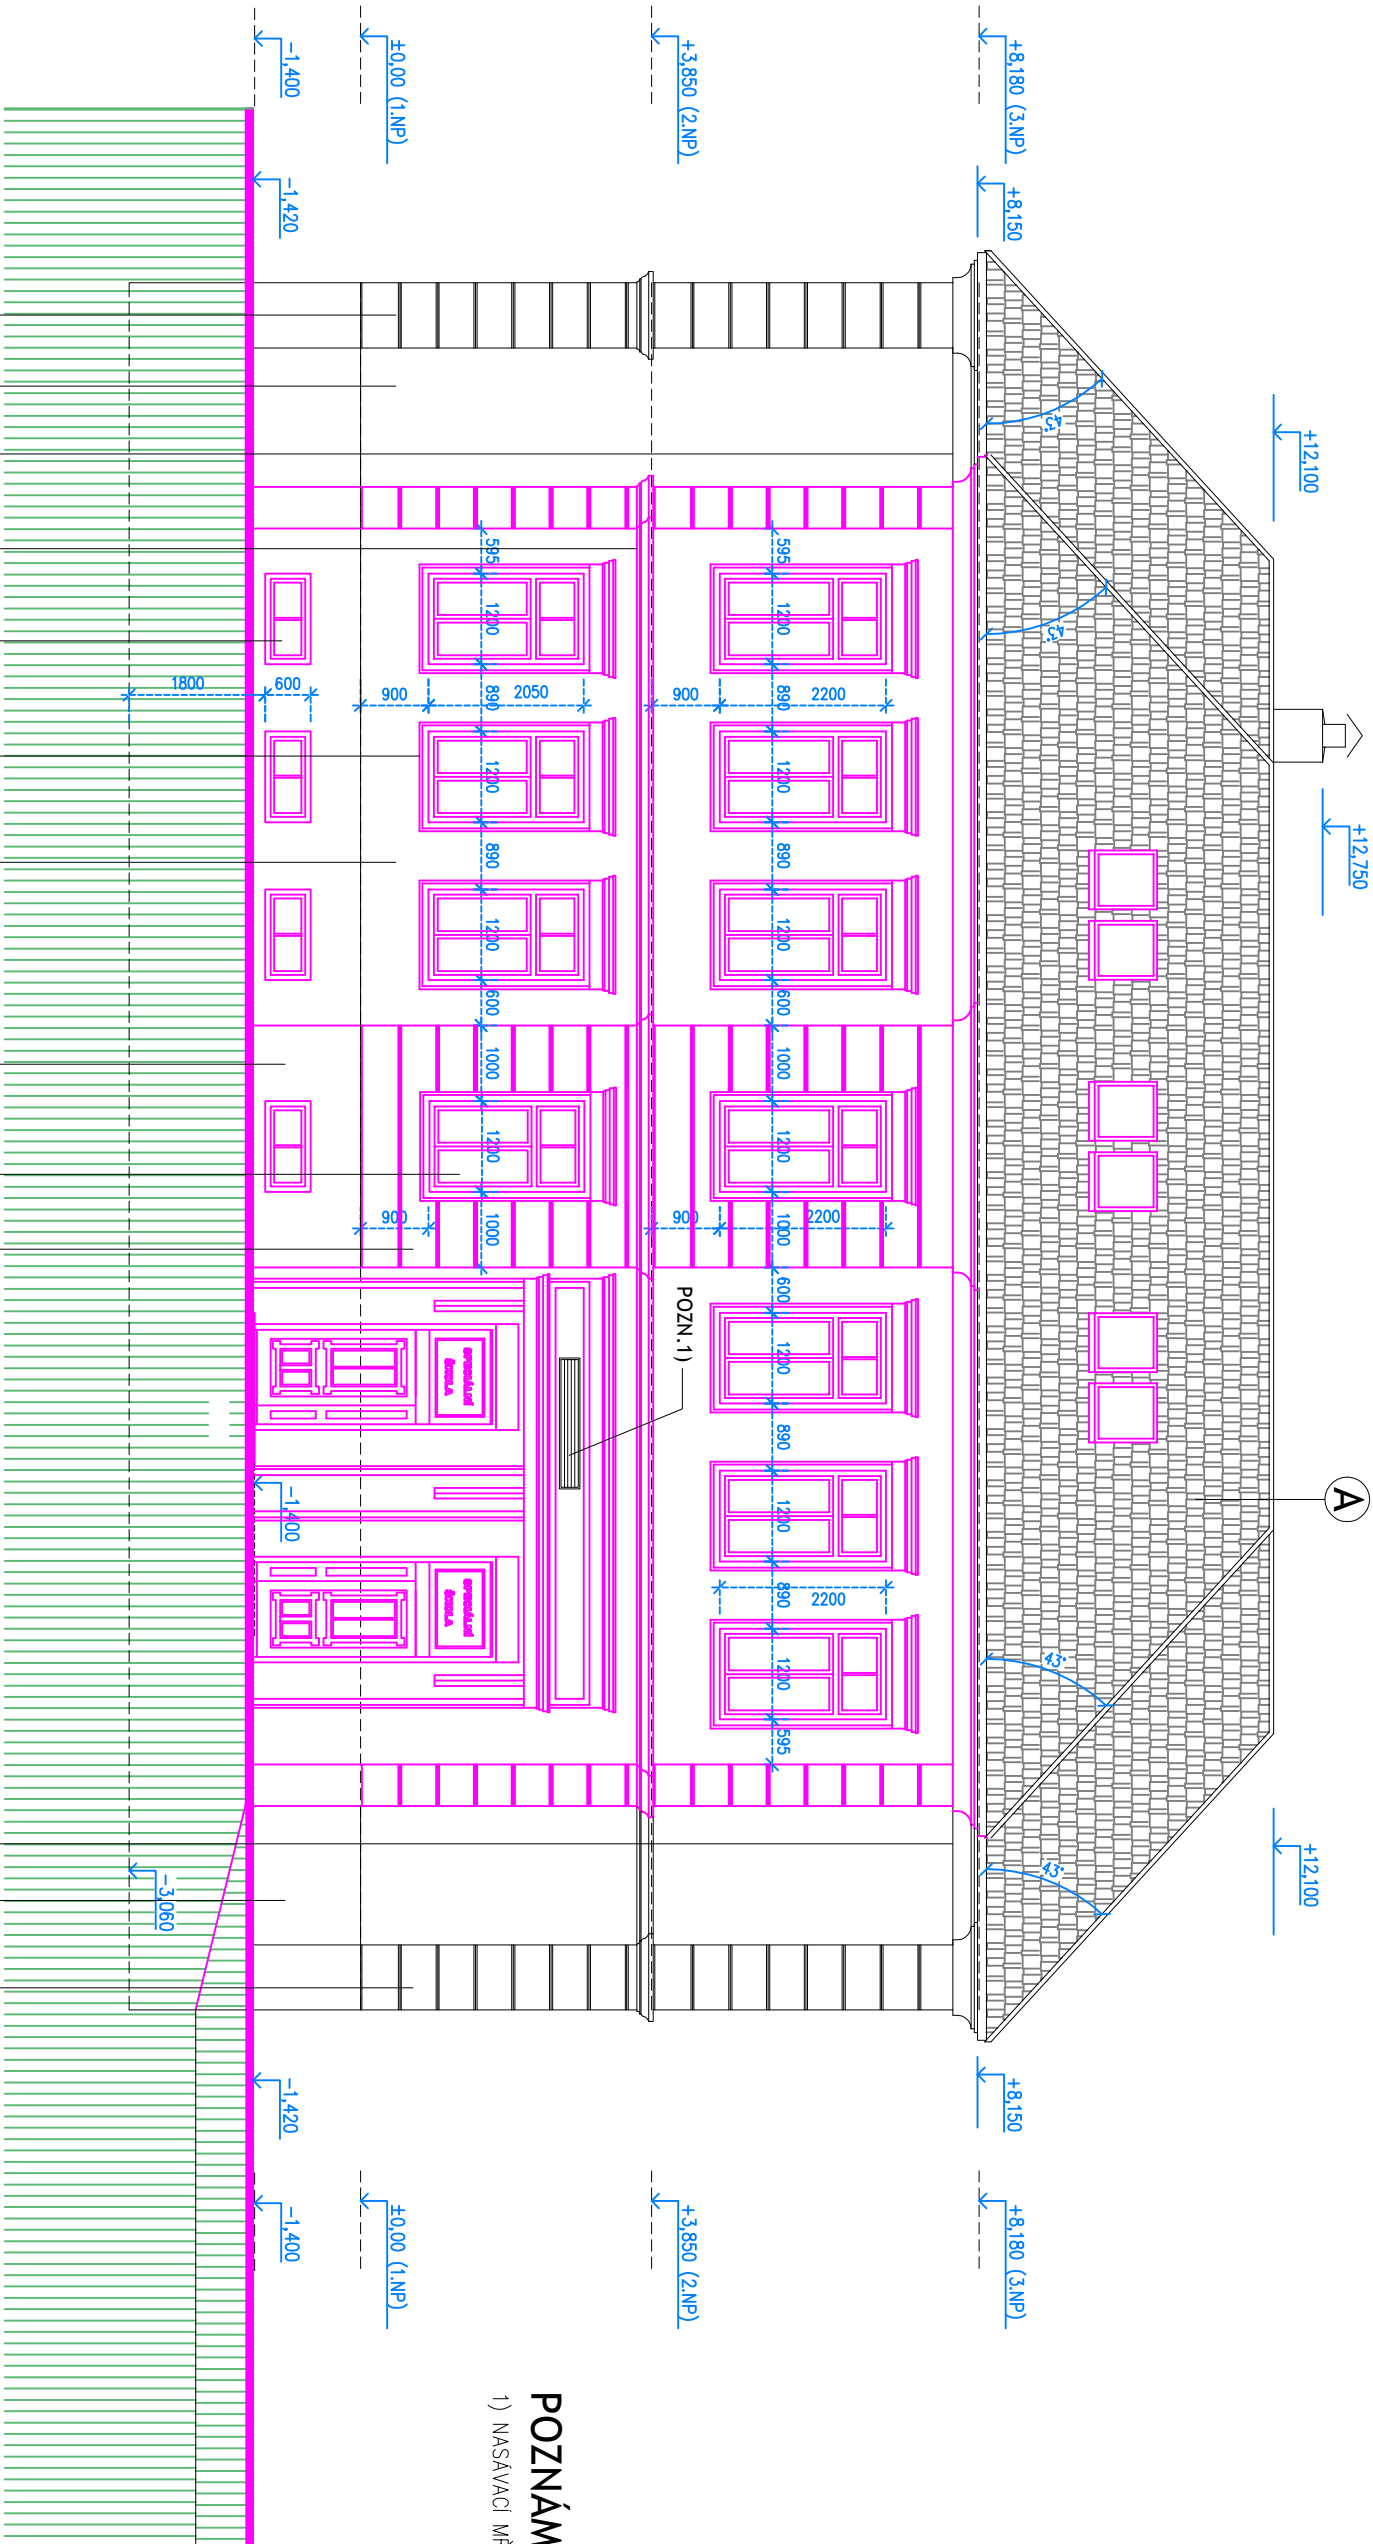

POZNÁMKA

1) NASÁVACÍ MŘÍŽKA VZT (CHÚC) 1700/250mm

LEGENDA POVRCHŮ

- A** STŘEŠNÍ KRYTINA – KERAMICKÁ TAŠKA  
**B** STŘEŠNÍ KRYTINA – ŽIVIČNÁ S POSYPEM  
**C** TENKOVKSTVÁ OMÍTKA ZATŘENÁ (ZRNO 2,0mm) – ODSTIN OKROVÝ  
**D** SOKL – OMÍTKA SUPERLIT  
**E** DŘEVĚNÉ VÝPLNĚ OTVORŮ  
**F** BOSÁŽ – TENKOVKSTVÁ OMÍTKA ZATŘENÁ (ZRNO 1,0mm) – ODSTIN SMETANOVÝ  
**G** PROFILOVANÁ ŠAMBRÁNA  
**H** PROFILOVANÁ ŘÍMSA  
**I** KOVANÁ MARKÝZA

STÁVAJÍCÍ OBJEKT

PŘÍSTAVBA

±0,00 = 110,00 (REL.VÝŠKOVÝ SYSTÉM)

PROJEKTANT : ING.PETR VINKLÁREK		AUTOR PROJEKTU ATELIER ING. PETR VINKLÁREK IČO 42 08 57 64	
INVESTOR : MĚSTO VELKÁ BÍTEŠ		STUPEŇ:	
MÍSTO : VELKÁ BÍTEŠ		Č.ZAK. VB 1-07/16	
AKCE : SPECIÁLNÍ ŠKOLA-VELKÁ BÍTEŠ		DOKUMENTACE	
REKONSTRUKCE A PŘÍSTAVBA		PRO ÚZEMNÍ A	
D1.1 ARCH STAVEBNÍ ŘEŠENÍ		STAVEBNÍ ŘÍZENÍ	
VÝKRES : POHLED VÝCHODNÍ	MĚŘ. 1:100	DAT. 07/16	Č.VÝKR. 11