


SITUACE

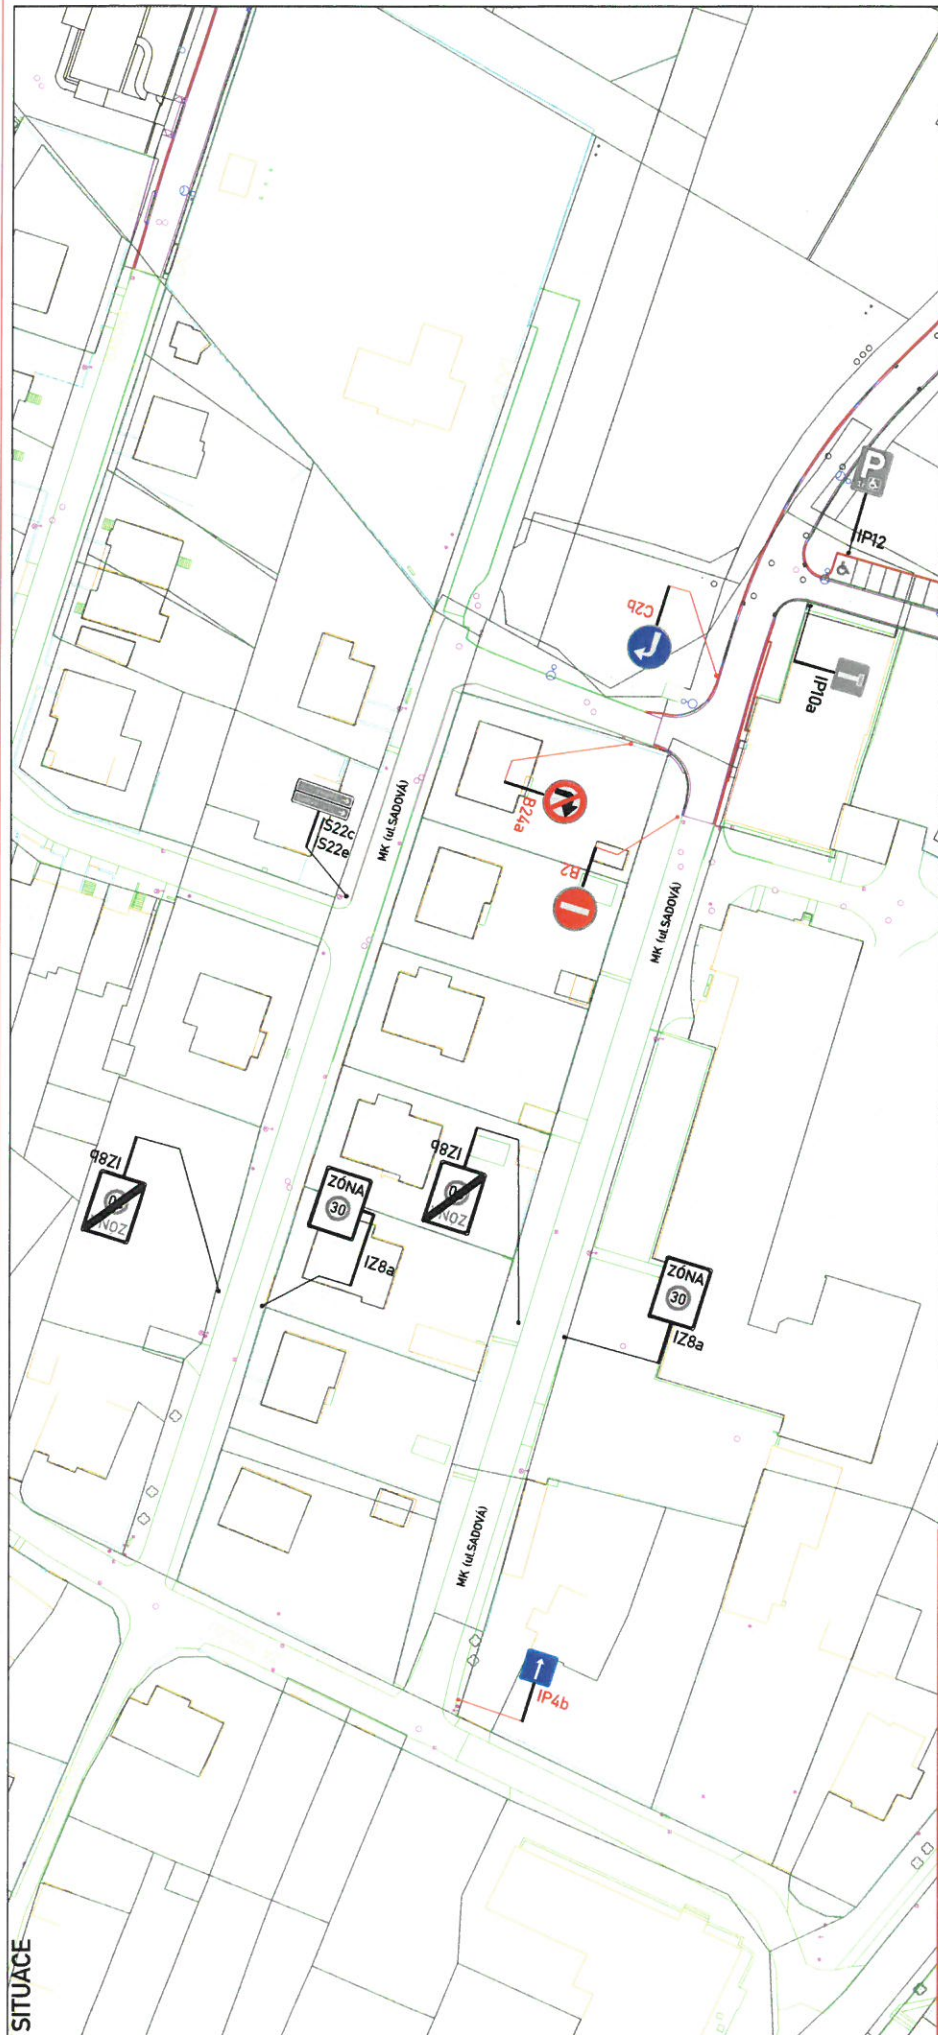

SITUACE ŠIRŠÍCH VZTAHŮ



Legenda:

- PŘECHODNÉ DOPRAVNÍ ZNAČENÍ
- STÁVAJÍCÍ DOPRAVNÍ ZNAČENÍ
- STÁVAJÍCÍ DOPRAVNÍ ZNAČENÍ
- DOČASNÉ ZRUŠENÉ

Poznámka:

Umístění dopravního zrcadla dle TP č.66
(Zásady pro označování pracovních míst na pozemních komunikacích)

Dne : 2018

KRPJ -/ČJ - 2018 - 161406

VYPRACOVAL: Daniel JANCÍK		ZODPOVĚDNÝ PROJEKTANT: Daniel JANCÍK		REALIZACE: Miroslav NĚMEC	
podpis:		podpis:		mob: 602 718 310	
TECHNICKÁ KONTROLA: Daniel JANCÍK		VEDOUcí PROJEKTANT: Petr OSMEŘA		mob: 725 015 243	
podpis:		podpis:			

Kraj: VYSOČINA		Čís. zadávkový: 19Z00311	
Investor: MĚSTO VELKÁ BÍTEŠ		Měřítko: -	
Akce: MASARYKOVO NÁMĚSTÍ 87, 595 01 VELKÁ BÍTEŠ		Datum: 10/2018	
		Formát: A3	
		Čís. revize: 0	
		Souprava: RDS	
		Čís. přílohy: 01	

ZNAKOM s.r.o. - ZENGROVA 2894/4, 615 00 BRNO, TEL. 602 593 383, ZNAKOM@ZNAKOM.CZ, PRACOVNÍSTE: RYBNÍČEK 12, 602 00 BRNO

Značková:

ZNAKOM

ZNAKOM s.r.o., ZENGROVA 2894/4, 615 00 BRNO