




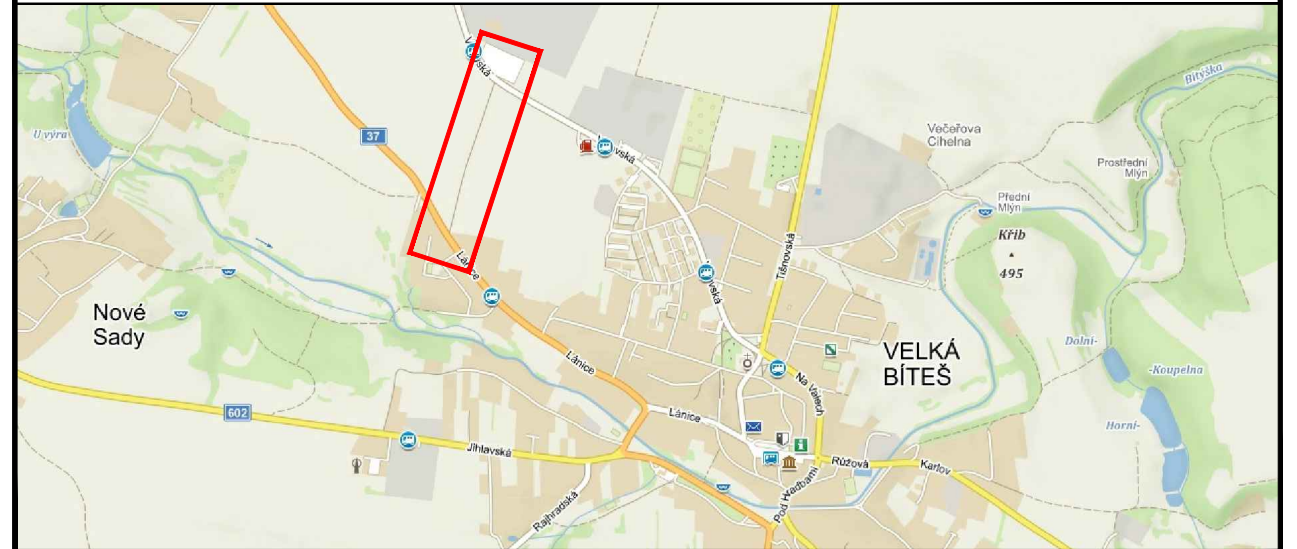
LEGENDA:

-  **IP4** NOVĚ NAVRŽENÁ MÍSTNÍ ÚPRAVA DOPRAVNÍHO ZNAČENÍ
-  **IP4** STÁVAJÍCÍ MÍSTNÍ ÚPRAVA DOPRAVNÍHO ZNAČENÍ
-  **IP4** ZRUŠENÉ DOPRAVNÍ ZNAČENÍ

POZNÁMKA:

- Umístění dopravního značení dle TP č.65 (Zásady pro dopravní značení na pozemních komunikacích)




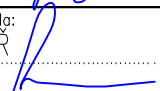
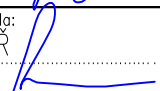

PŘEHLEDOVÁ MAPA:




POTVRZENÍ PLATNOSTI PROJEKTOVÉ DOKUMENTACE:

| | |
|--|--|
| | |
|--|--|

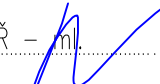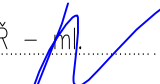


ZNAKOM s.r.o. – ZENGROVA 2694/4, 615 00 BRNO, TEL. 602 593 383, ZNAKOM@ZNAKOM.CZ, (PRACOVIŠTĚ: RYBNÍČEK 12, 602 00 BRNO)

| | | |
|---|--|---|
| Vypracoval: Petr BEDNÁŘ - ml. podpis:  | Zodpovědný projektant: Petr BEDNÁŘ podpis:  | Ředitel: Radek SUCHOMEL mob: 602 593 383  |
| Technická kontrola: Petr BEDNÁŘ podpis:  | Vedoucí projektant: Petr BEDNÁŘ podpis:  |  ZNAKOM s.r.o., ZENGROVA 2694/4, 615 00 BRNO |
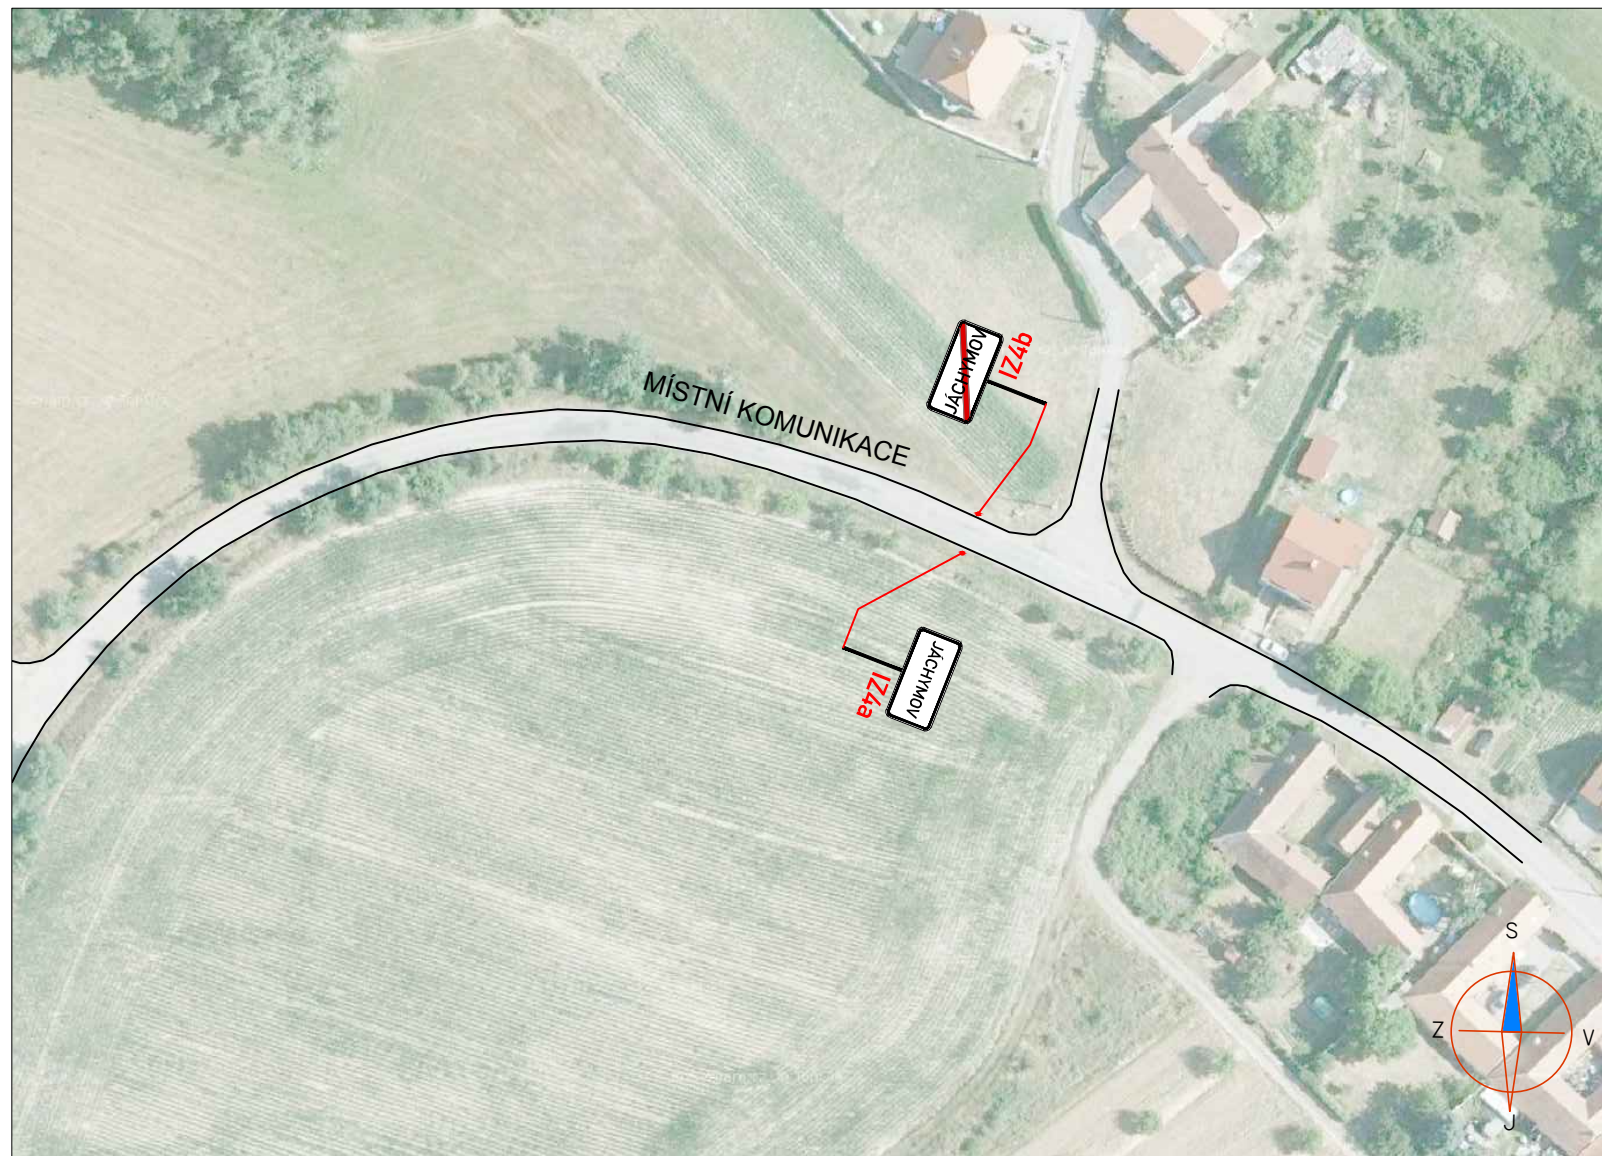
| | |
|---|----------------------|
| Místo: V.BÍTEŠ, JÁCHYMOV, BŘEZKA, JESTŘABÍ, HOLUBÍ ZHOŘ | Číslo zak.: 18Z00486 |
| Silnice: MÍSTNÍ KOMUNIKACE, III/3925 | Formát: A3 |
| Staničení úseku: III/3925 – KM 0,083 | Datum: 10.1.2018 |
| Akce: UPŘESNĚNÍ DOPRAVNÍHO ZNAČENÍ VE VELKÉ BÍTEŠI, A M.Č. BŘEZKA, JESTŘABÍ, JÁCHYMOV A HOLUBÍ ZHOŘ | Číslo přílohy: 1 |
| Obsah: MÍSTNÍ ÚPRAVA DOPRAVNÍHO ZNAČENÍ | |




LEGENDA:

-  **IP4** NOVĚ NAVRŽENÁ MÍSTNÍ ÚPRAVA DOPRAVNÍHO ZNAČENÍ
-  **IP4** STÁVAJÍCÍ MÍSTNÍ ÚPRAVA DOPRAVNÍHO ZNAČENÍ
-  **IP4** ZRUŠENÉ DOPRAVNÍ ZNAČENÍ

POZNÁMKA:





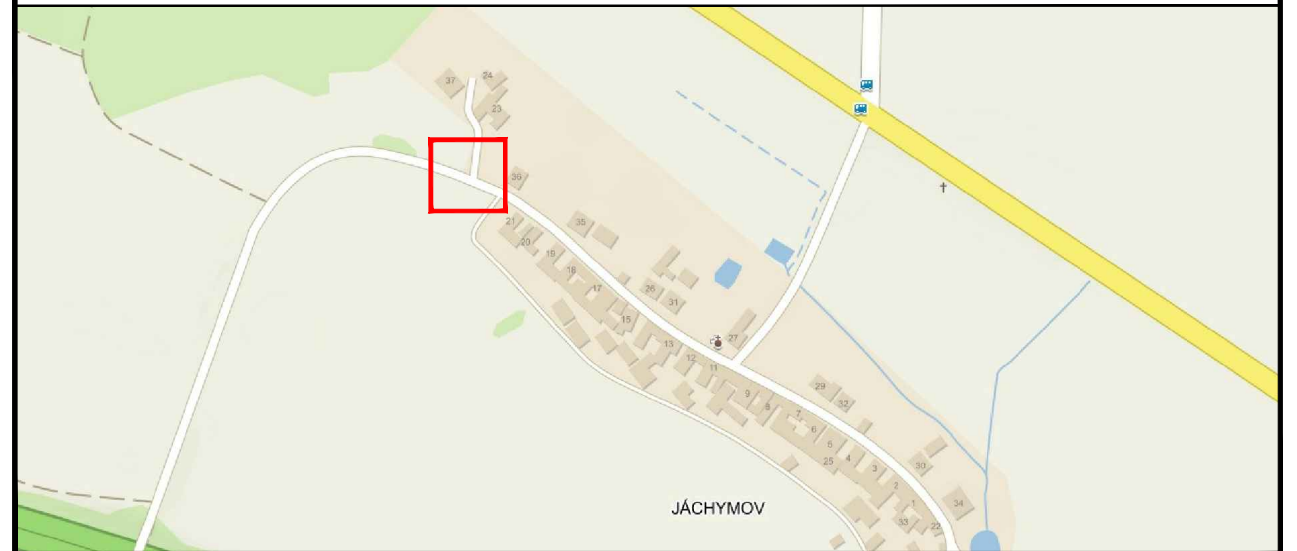

- Umístění dopravního značení dle TP č.65 (Zásady pro dopravní značení na pozemních komunikacích)

PŘEHLEDOVÁ MAPA:

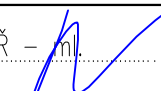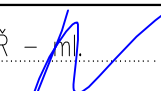


POTVRZENÍ PLATNOSTI PROJEKTOVÉ DOKUMENTACE:




| | |
|--|--|
| | |
|--|--|

| | | | |
|---|--|---|--|
| ZNAKOM s.r.o. – ZENGROVA 2694/4, 615 00 BRNO, TEL. 602 593 383, ZNAKOM@ZNAKOM.CZ, (PRACOVIŠTĚ: RYBNÍČEK 12, 602 00 BRNO) | | | |
| Vypracoval: Petr BEDNÁŘ – ml. podpis:  | Zodpovědný projektant: Petr BEDNÁŘ podpis:  | Ředitel: Radek SUCHOMEL mob: 602 593 383 podpis:  |  ZNAKOM s.r.o., ZENGROVA 2694/4, 615 00 BRNO |
| Technická kontrola: Petr BEDNÁŘ podpis:  | Vedoucí projektant: Petr BEDNÁŘ podpis:  | | |
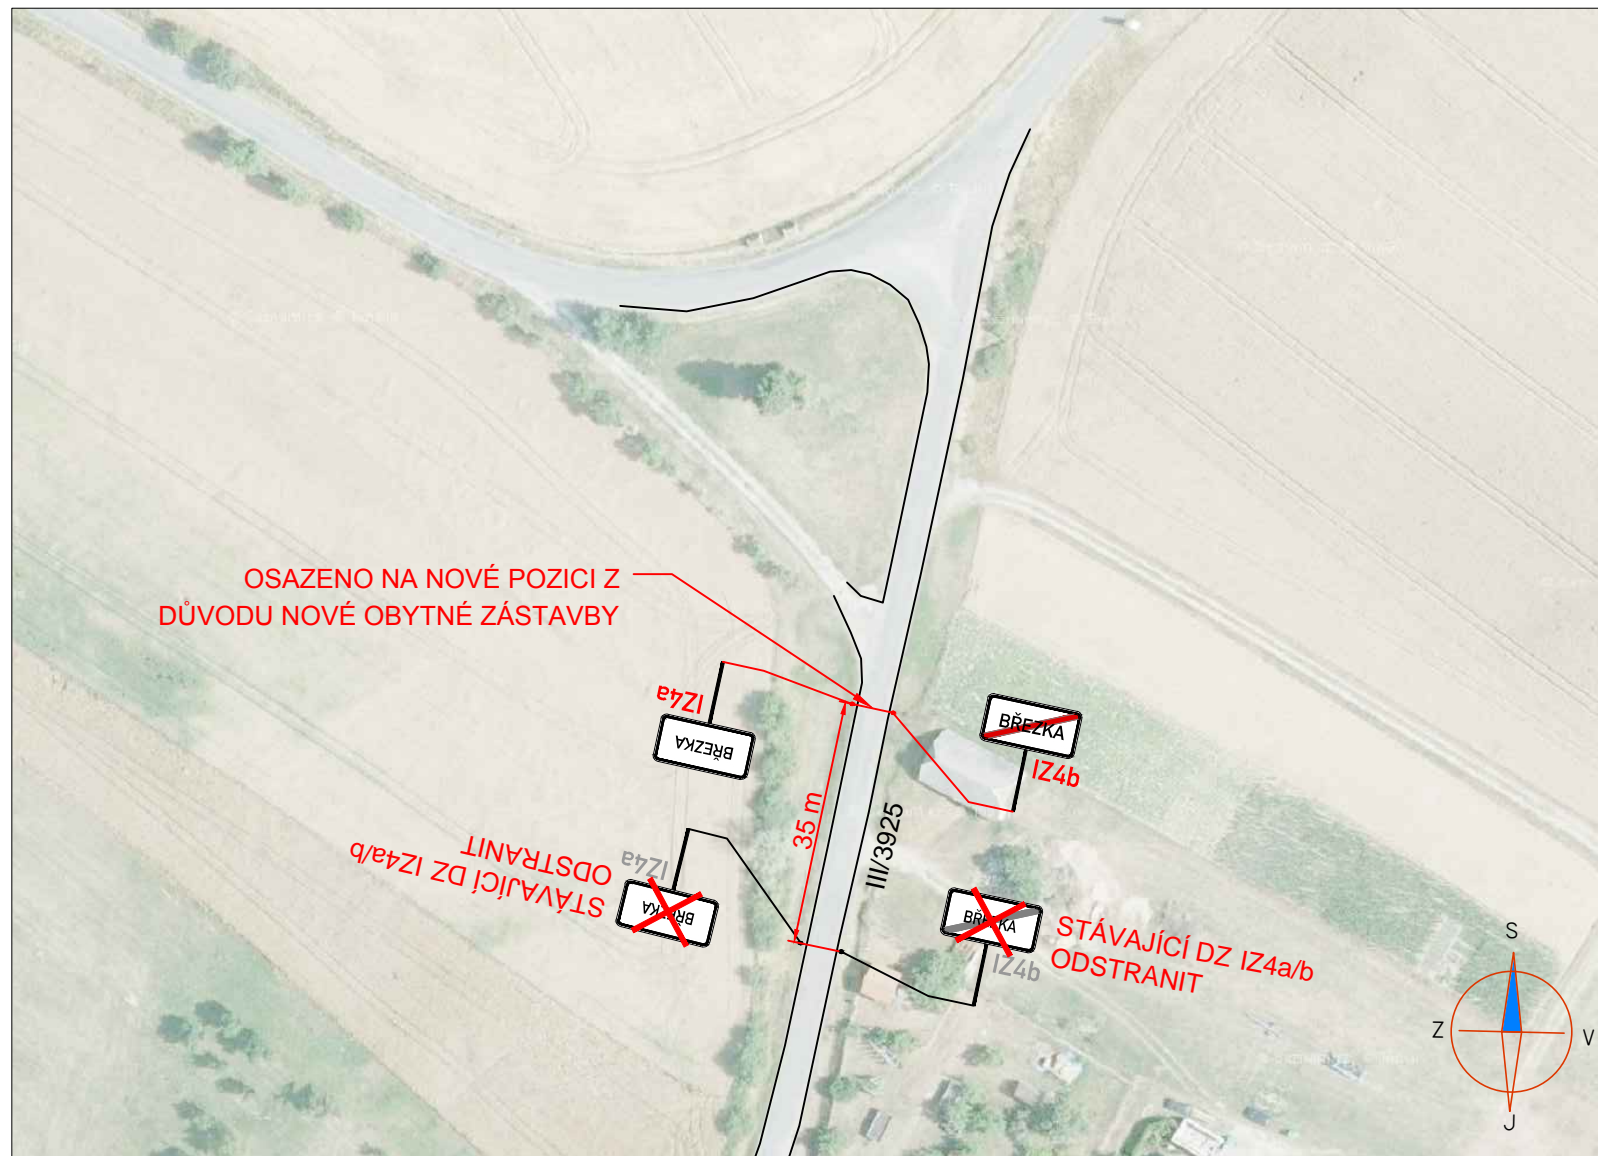
| | |
|---|--------------------------------|
| Místo: V.BÍTEŠ, JÁCHYMOV, BŘEZKA, JESTŘABÍ, HOLUBÍ ZHOŘ | Číslo zak.: 18Z00486 |
| Silnice: MÍSTNÍ KOMUNIKACE, III/3925 | Formát: A3 |
| Staničení úseku: III/3925 – KM 0,083 | Datum: 10.1.2018 |
| Akce: UPŘESNĚNÍ DOPRAVNÍHO ZNAČENÍ VE VELKÉ BÍTEŠI, A M.Č. BŘEZKA, JESTŘABÍ, JÁCHYMOV A HOLUBÍ ZHOŘ | Číslo přílohy: 2 |
| Obsah: MÍSTNÍ ÚPRAVA DOPRAVNÍHO ZNAČENÍ | |




LEGENDA:

-  **IP4** NOVĚ NAVRŽENÁ MÍSTNÍ ÚPRAVA DOPRAVNÍHO ZNAČENÍ
-  **IP4** STÁVAJÍCÍ MÍSTNÍ ÚPRAVA DOPRAVNÍHO ZNAČENÍ
-  **IP4** ZRUŠENÉ DOPRAVNÍ ZNAČENÍ

POZNÁMKA:

- Umístění dopravního značení dle TP č.65 (Zásady pro dopravní značení na pozemních komunikacích)


PŘEHLEDOVÁ MAPA:

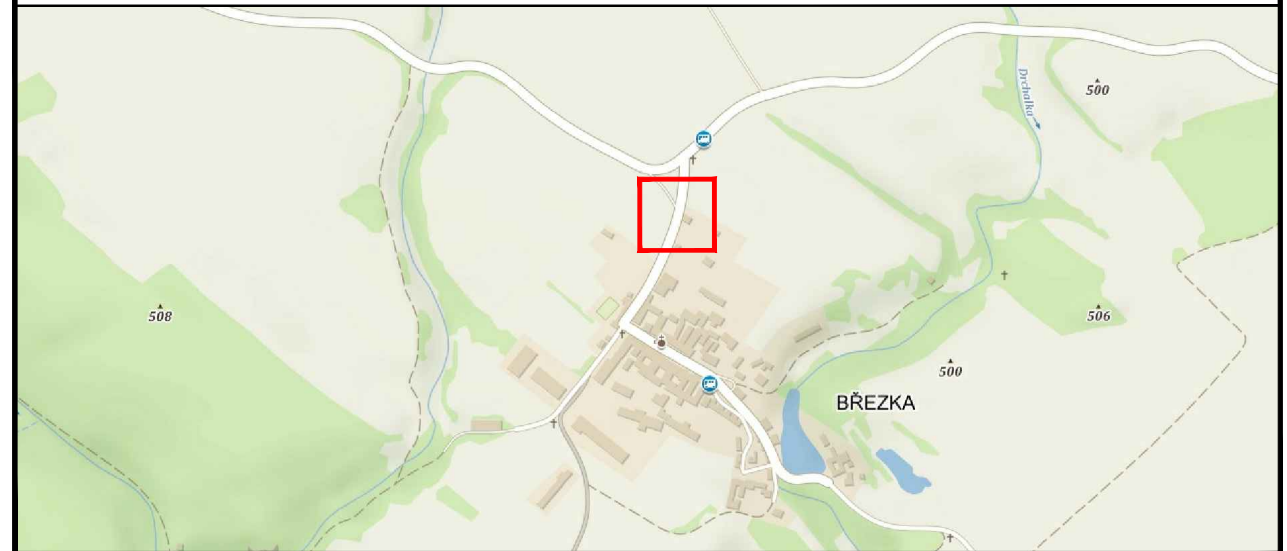


POTVRZENÍ PLATNOSTI PROJEKTOVÉ DOKUMENTACE:

| | |
|--|--|
| | |
|--|--|




ZNAKOM s.r.o. – ZENGROVA 2694/4, 615 00 BRNO, TEL. 602 593 383, ZNAKOM@ZNAKOM.CZ, (PRACOVIŠTĚ: RYBNÍČEK 12, 602 00 BRNO)

| | | |
|---|--|--|
| Vypracoval: Petr BEDNÁŘ - ml. podpis: | Zodpovědný projektant: Petr BEDNÁŘ podpis: | Ředitel: Radek SUCHOMEL mob: 602 593 383 |
| Technická kontrola: Petr BEDNÁŘ podpis: | Vedoucí projektant: Petr BEDNÁŘ podpis: |  ZNAKOM s.r.o., ZENGROVA 2694/4, 615 00 BRNO |
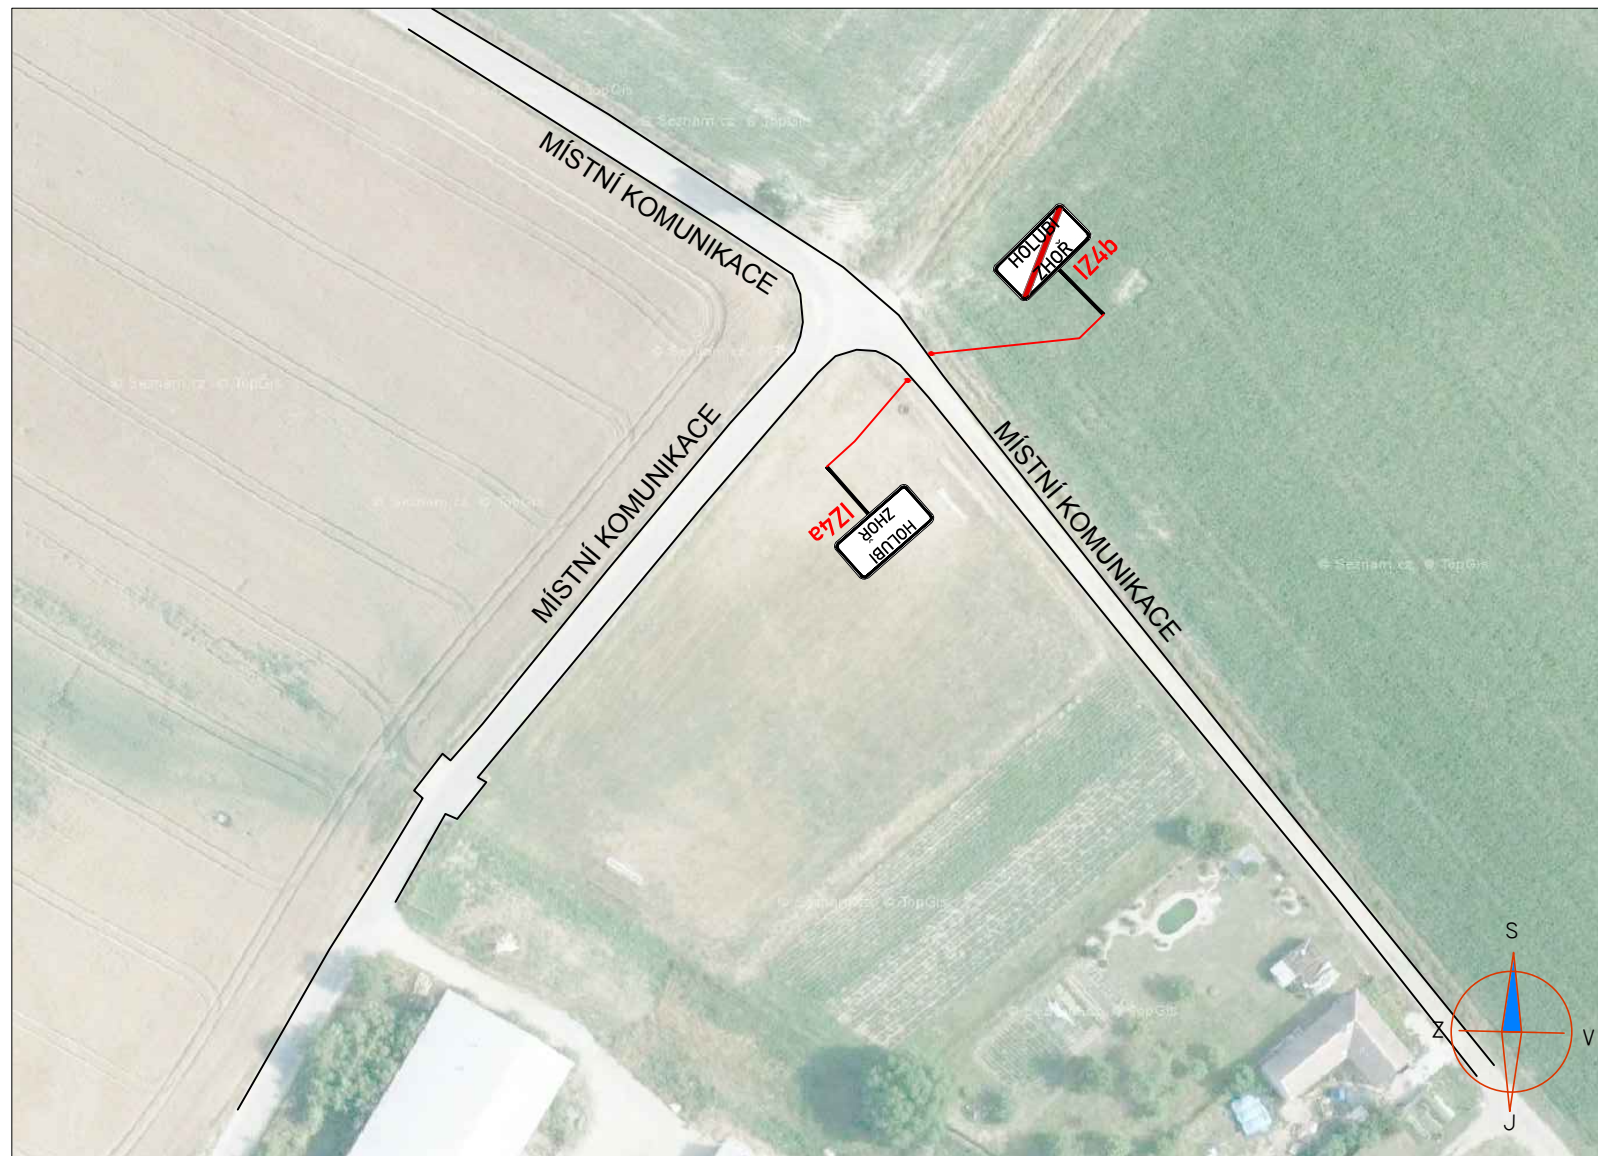
| | |
|---|----------------------|
| Místo: V.BÍTEŠ, JÁCHYMOV, BŘEZKA, JESTŘABÍ, HOLUBÍ ZHOŘ | Číslo zak.: 18Z00486 |
| Silnice: MÍSTNÍ KOMUNIKACE, III/3925 | Formát: A3 |
| Staničení úseku: III/3925 – KM 0,083 | Datum: 10.1.2018 |
| Akce: UPŘESNĚNÍ DOPRAVNÍHO ZNAČENÍ VE VELKÉ BÍTEŠI, A M.Č. BŘEZKA, JESTŘABÍ, JÁCHYMOV A HOLUBÍ ZHOŘ | Číslo přílohy: 3 |
| Obsah: MÍSTNÍ ÚPRAVA DOPRAVNÍHO ZNAČENÍ | |



LEGENDA:

-  **IP4** NOVĚ NAVRŽENÁ MÍSTNÍ ÚPRAVA DOPRAVNÍHO ZNAČENÍ
-  **IP4** STÁVAJÍCÍ MÍSTNÍ ÚPRAVA DOPRAVNÍHO ZNAČENÍ
-  **IP4** ZRUŠENÉ DOPRAVNÍ ZNAČENÍ

POZNÁMKA:







- Umístění dopravního značení dle TP č.65 (Zásady pro dopravní značení na pozemních komunikacích)

PŘEHLEDOVÁ MAPA:





POTVRZENÍ PLATNOSTI PROJEKTOVÉ DOKUMENTACE:
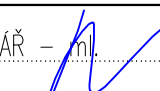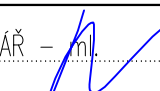
| | |
|--|--|
| | |
|--|--|
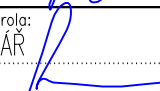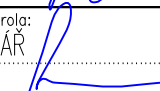
| | | | |
|---|--|---|--|
| ZNAKOM s.r.o. – ZENGROVA 2694/4, 615 00 BRNO, TEL. 602 593 383, ZNAKOM@ZNAKOM.CZ, (PRACOVIŠTĚ: RYBNÍČEK 12, 602 00 BRNO) | | | |
| Vypracoval: Petr BEDNÁŘ – ml. podpis:  | Zodpovědný projektant: Petr BEDNÁŘ podpis:  | Ředitel: Radek SUCHOMEL mob: 602 593 383 podpis:  |  ZNAKOM s.r.o., ZENGROVA 2694/4, 615 00 BRNO |
| Technická kontrola: Petr BEDNÁŘ podpis:  | Vedoucí projektant: Petr BEDNÁŘ podpis:  | | |


| | |
|---|----------------------|
| Místo: V.BÍTEŠ, JÁCHYMOV, BŘEZKA, JESTŘABÍ, HOLUBÍ ZHOŘ | Číslo zak.: 18Z00486 |
| Silnice: MÍSTNÍ KOMUNIKACE, III/3925 | Formát: A3 |
| Staničení úseku: III/3925 – KM 0,083 | Datum: 10.1.2018 |
| Akce: UPŘESNĚNÍ DOPRAVNÍHO ZNAČENÍ VE VELKÉ BÍTEŠI, A M.Č. BŘEZKA, JESTŘABÍ, JÁCHYMOV A HOLUBÍ ZHOŘ | Číslo přílohy: 4 |
| Obsah: MÍSTNÍ ÚPRAVA DOPRAVNÍHO ZNAČENÍ | |

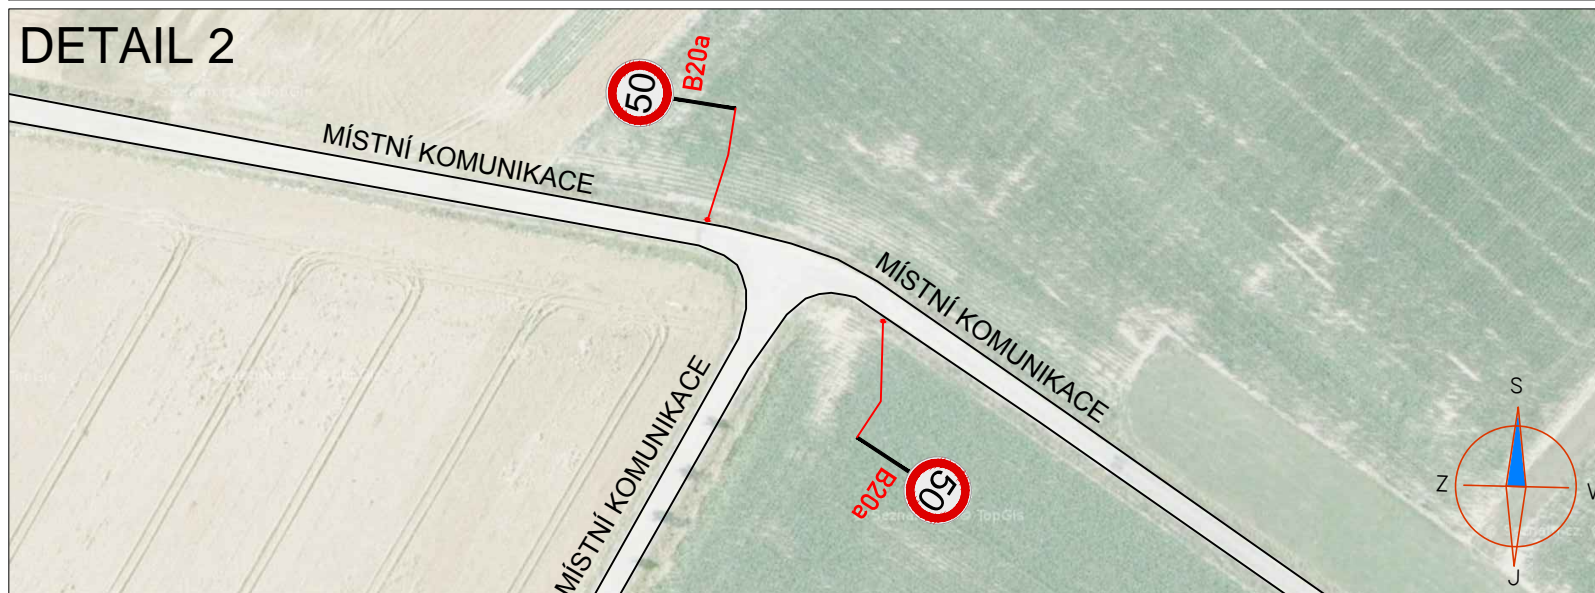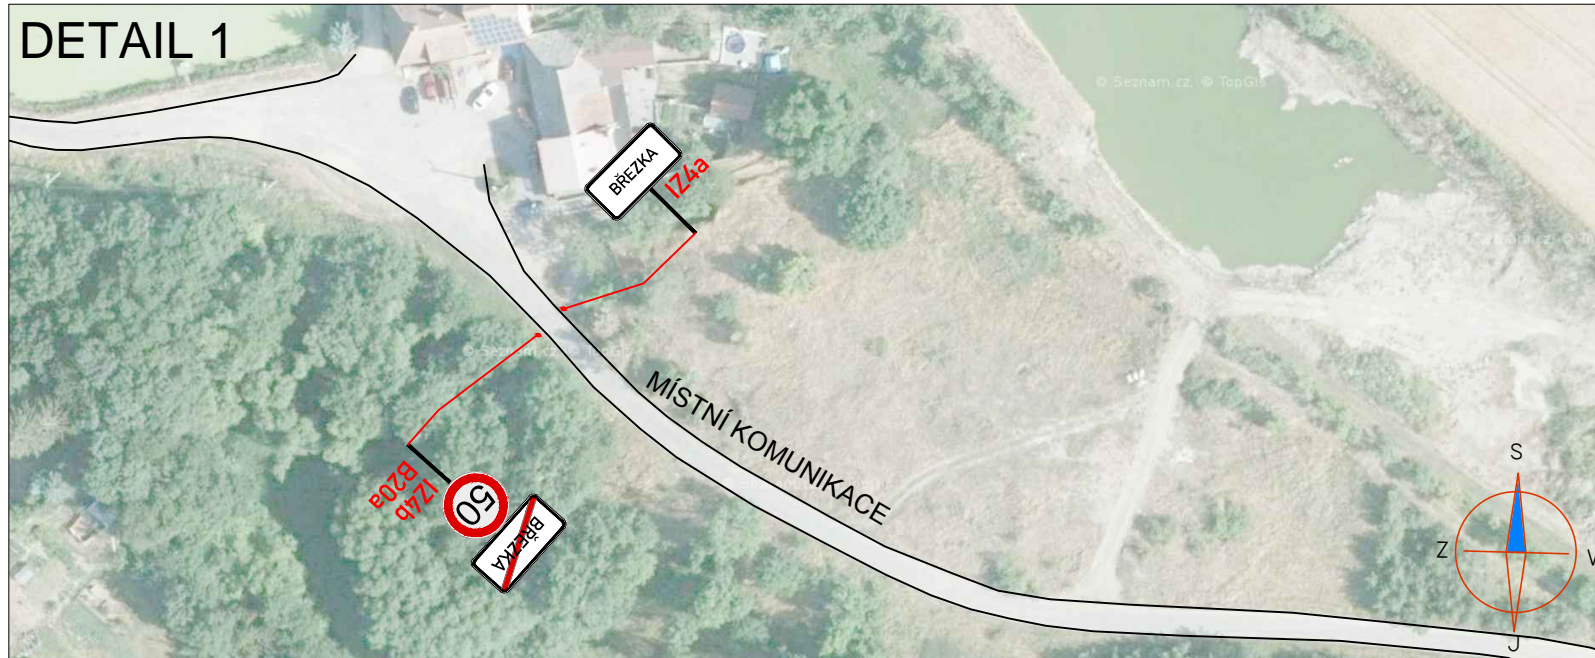

LEGENDA:

- IP4** NOVĚ NAVRŽENÁ MÍSTNÍ ÚPRAVA DOPRAVNÍHO ZNAČENÍ
- IP4** STÁVAJÍCÍ MÍSTNÍ ÚPRAVA DOPRAVNÍHO ZNAČENÍ
- IP4** ZRUŠENÉ DOPRAVNÍ ZNAČENÍ

POZNÁMKA:
- Umístění dopravního značení dle TP č.65 (Zásady pro dopravní značení na pozemních komunikacích)

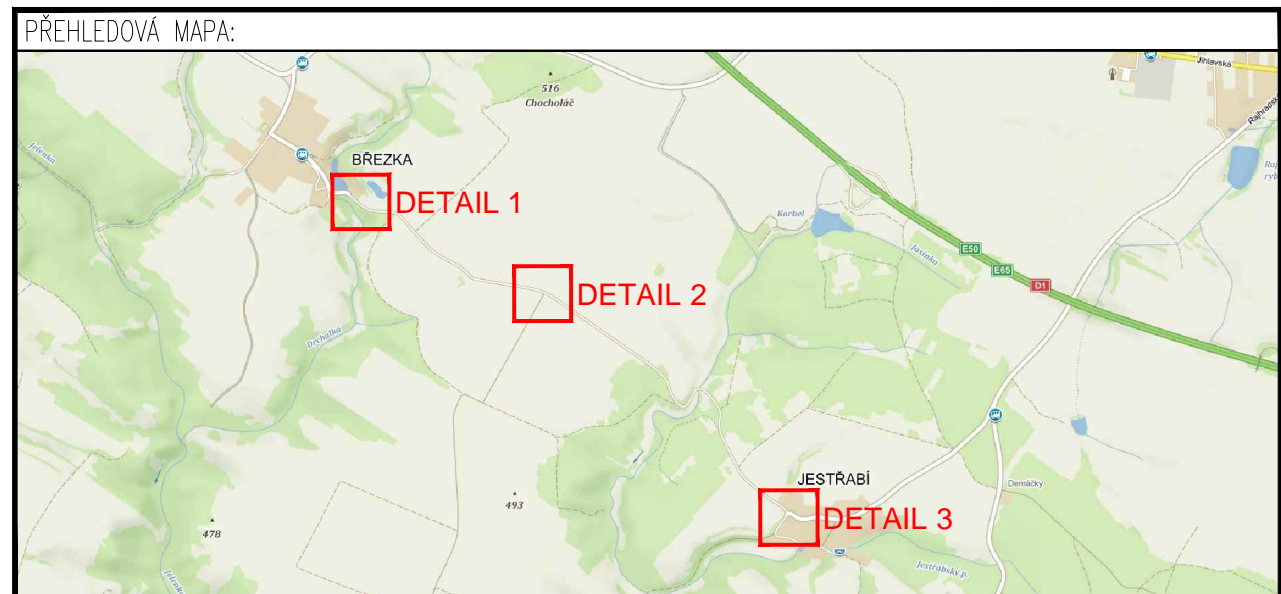

POTVRZENÍ PLATNOSTI PROJEKTOVÉ DOKUMENTACE:

| | |
|--|--|
| | |
|--|--|

ZNAKOM s.r.o. – ZENGROVA 2694/4, 615 00 BRNO, TEL. 602 593 383, ZNAKOM@ZNAKOM.CZ, (PRACOVNÍŠTĚ: RYBNÍČEK 12, 602 00 BRNO)

| | | |
|---|--|--|
| Vypracoval: Petr BEDNÁŘ – ml. podpis: | Zodpovědný projektant: Petr BEDNÁŘ podpis: | Ředitel: Radek SUCHOMEL mob: 602 593 383 |
| Technická kontrola: Petr BEDNÁŘ podpis: | Vedoucí projektant: Petr BEDNÁŘ podpis: | |

ZNAKOM s.r.o., ZENGROVA 2694/4, 615 00 BRNO

| | |
|--|----------------------|
| Místo: V.BÍTEŠ, JÁCHYMOV, BŘEZKA, JESTŘABÍ, HOLUBÍ ZHOŘ | Číslo zak.: 18Z00486 |
| Silnice: MÍSTNÍ KOMUNIKACE, III/3925 | Formát: A3 |
| Staničení úseku: III/3925 – KM 0,083 | Datum: 10.1.2018 |
| Akce: UPŘESNĚNÍ DOPRAVNÍHO ZNAČENÍ VE VELKÉ BÍTEŠI A M.Č. BŘEZKA, JESTŘABÍ, JÁCHYMOV A HOLUBÍ ZHOŘ | Číslo přílohy: 5 |
| Obsah: MÍSTNÍ ÚPRAVA DOPRAVNÍHO ZNAČENÍ | |

VZOROVÉ UMÍSTĚNÍ NOVĚ NAVRŽENÉHO DOPRAVNÍHO ZNAČENÍ



MIMO
VOZIDLA S
POVOLENÍM
MĚSTA
VELKÁ BÍTEŠ

0,5 m




2,2 m

KULATÝ SLOUPEK (PRŮMĚR 60mm)

KOTVÍCÍ PATKA

ČTYŘ-DĚROVÁ (PRŮMĚR 60mm)

LEGENDA:




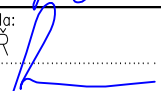
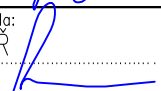

-  **IP4** NOVĚ NAVRŽENÁ MÍSTNÍ ÚPRAVA DOPRAVNÍHO ZNAČENÍ
-  **IP4** STÁVAJÍCÍ MÍSTNÍ ÚPRAVA DOPRAVNÍHO ZNAČENÍ
-  **IP4** ZRUŠENÉ DOPRAVNÍ ZNAČENÍ

POZNÁMKA:

- Umístění dopravního značení dle TP č. 65 (Zásady pro dopravní značení na pozemních komunikacích)

POTVRZENÍ PLATNOSTI PROJEKTOVÉ DOKUMENTACE:

| | |
|--|--|
| | |
|--|--|
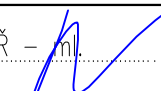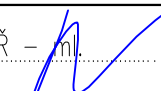
| | | | |
|---|--|---|---|
| ZNAKOM s.r.o. – ZENGROVA 2694/4, 615 00 BRNO, TEL. 602 593 383, ZNAKOM@ZNAKOM.CZ, (PRACOVIŠTĚ: RYBNÍČEK 12, 602 00 BRNO) | | | |
| Vpracoval: Petr BEDNÁŘ – ml. podpis:  | Zodpovědný projektant: Petr BEDNÁŘ podpis:  | Ředitel: Radek SUCHOMEL mob: 602 593 383 |  <small>ZNAKOM s.r.o., ZENGROVA 2694/4, 615 00 BRNO</small> |
| Technická kontrola: Petr BEDNÁŘ podpis:  | Vedoucí projektant: Petr BEDNÁŘ podpis:  |  | |

| | |
|--|----------------------------|
| Místo: V.BÍTEŠ, JÁCHYMOV, BŘEZKA, JESTŘABÍ, HOLUBÍ ZHOŘ | Číslo zak.: 18Z00486 |
| Silnice: MÍSTNÍ KOMUNIKACE, III/3925 | Formát: A3 |
| Staničení úseku: III/3925 – KM 0,083 | Datum: 10.1.2018 |
| Akce: UPŘESNĚNÍ DOPRAVNÍHO ZNAČENÍ VE VELKÉ BÍTEŠI A M.Č. BŘEZKA, JESTŘABÍ, JÁCHYMOV A HOLUBÍ ZHOŘ | Číslo přílohy: 6 |
| Obsah: MÍSTNÍ ÚPRAVA DOPRAVNÍHO ZNAČENÍ | |