


SITUACE

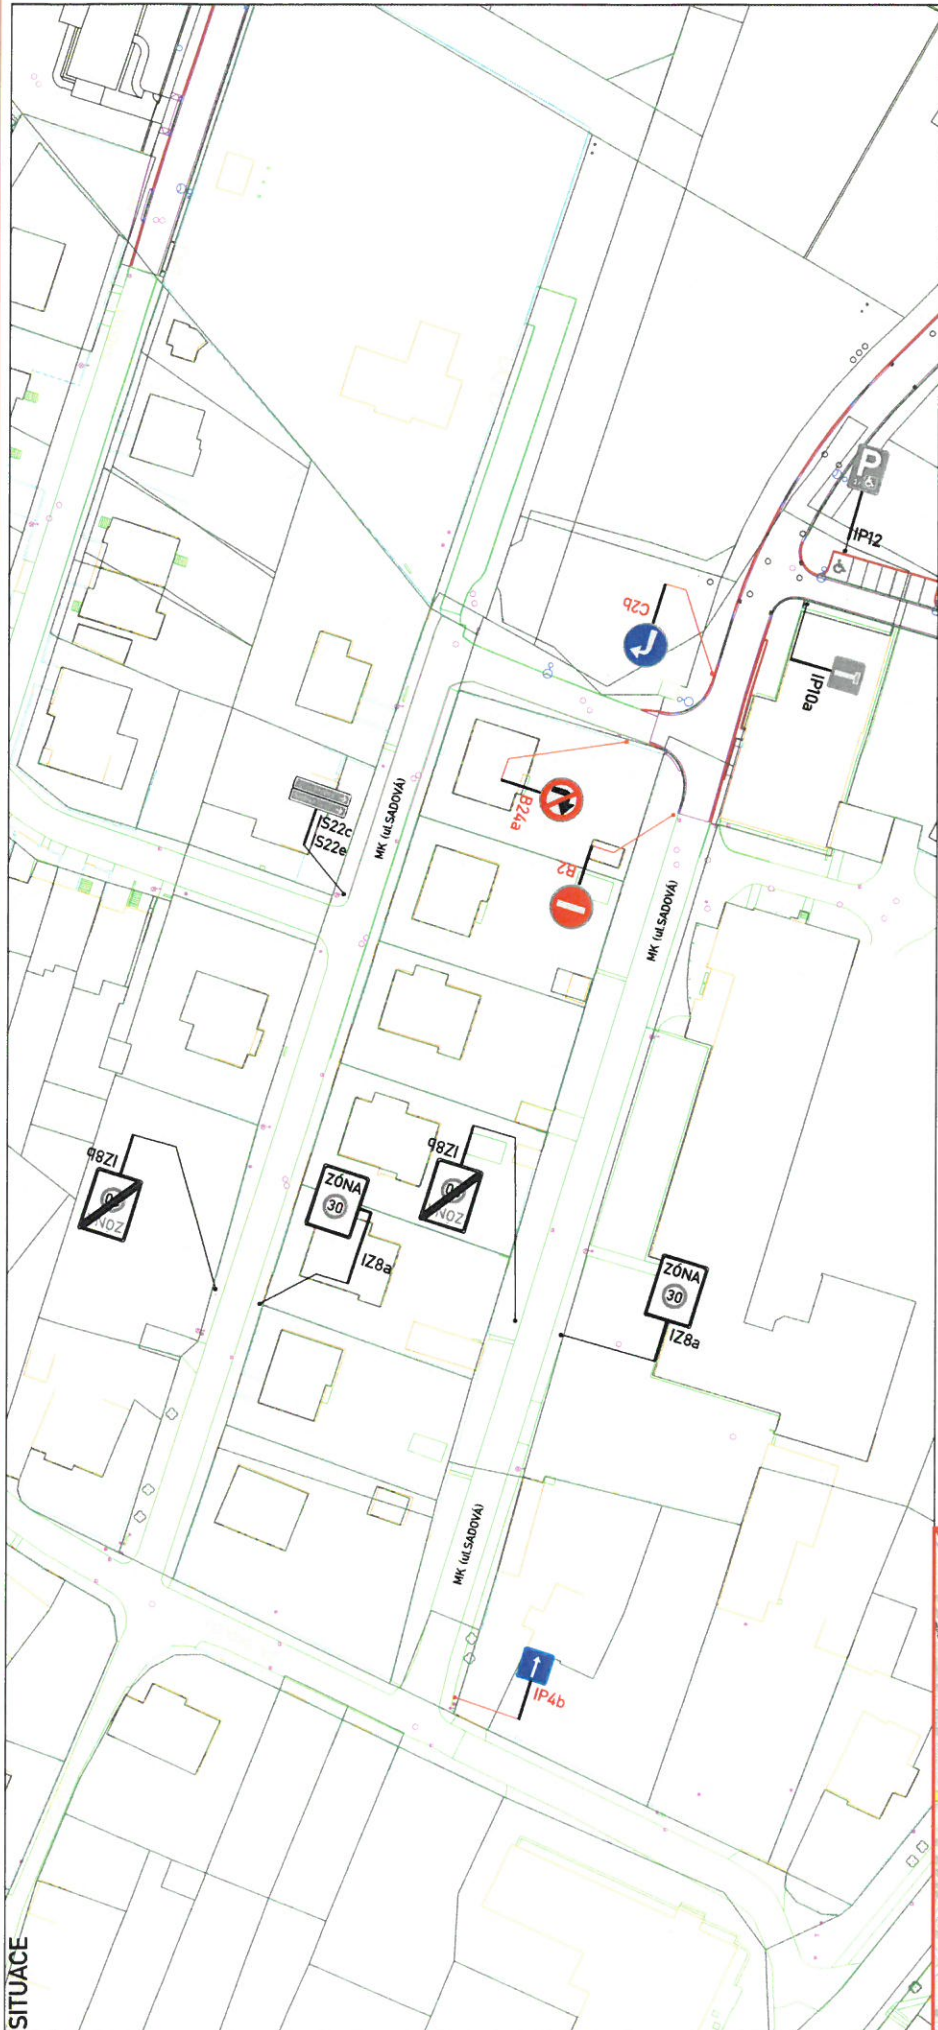

SITUACE ŠIRŠÍCH VZTAHŮ



Legenda:

- PŘECHODNÉ DOPRAVNÍ ZNAČENÍ
- STÁVAJÍCÍ DOPRAVNÍ ZNAČENÍ
- STÁVAJÍCÍ DOPRAVNÍ ZNAČENÍ DOČASNĚ ZRUŠENE

Poznámka:

Umístění dopravního zrcadla dle TP č.66
(Zásady pro označování pracovních míst na pozemních komunikacích)

Dne : 2018

KRPJ -/ČJ - 2018 - 161406

Vyraboval: Daniel JANCÍK podpis: <i>[Signature]</i>		Zpracoval: Daniel JANCÍK podpis: <i>[Signature]</i>		Vedecký projektant: Daniel JANCÍK podpis: <i>[Signature]</i>		Ředitel: Miroslav NĚMEC mob: 602 718 310		Zhotovitel: ZNAKOM ZNAKOM s.r.o., ZENGROVA 2694/4, 615 00 BRNO	
Technická kontrola: Daniel JANCÍK podpis: <i>[Signature]</i>		Vedoucí projektanta: Petr OŠMĚRA mob: 725 015 243 podpis: <i>[Signature]</i>		Zpracoval: Daniel JANCÍK podpis: <i>[Signature]</i>		Vedecký projektant: Daniel JANCÍK podpis: <i>[Signature]</i>		Zhotovitel: ZNAKOM ZNAKOM s.r.o., ZENGROVA 2694/4, 615 00 BRNO	

Kraj:	VYSOČINA	Čís. zakázky:	19Z00311
Investor:	MĚSTO VELKÁ BÍTEŠ MASARYKOVO NÁMĚSTÍ 87, 595 01 VELKÁ BÍTEŠ	Měřítko:	—
Akce:	VELKÁ BÍTEŠ MÍSTNÍ KOMUNIKACE [UL. SADOVÁ]	Datum:	10/2018
Příloha:	PŘECHODNÉ DOPRAVNÍ ZNAČENÍ	Formát:	A3
		Čís. revize:	0
		Stupeň:	Souprava:
		Čís. přílohy:	RDS
			01