


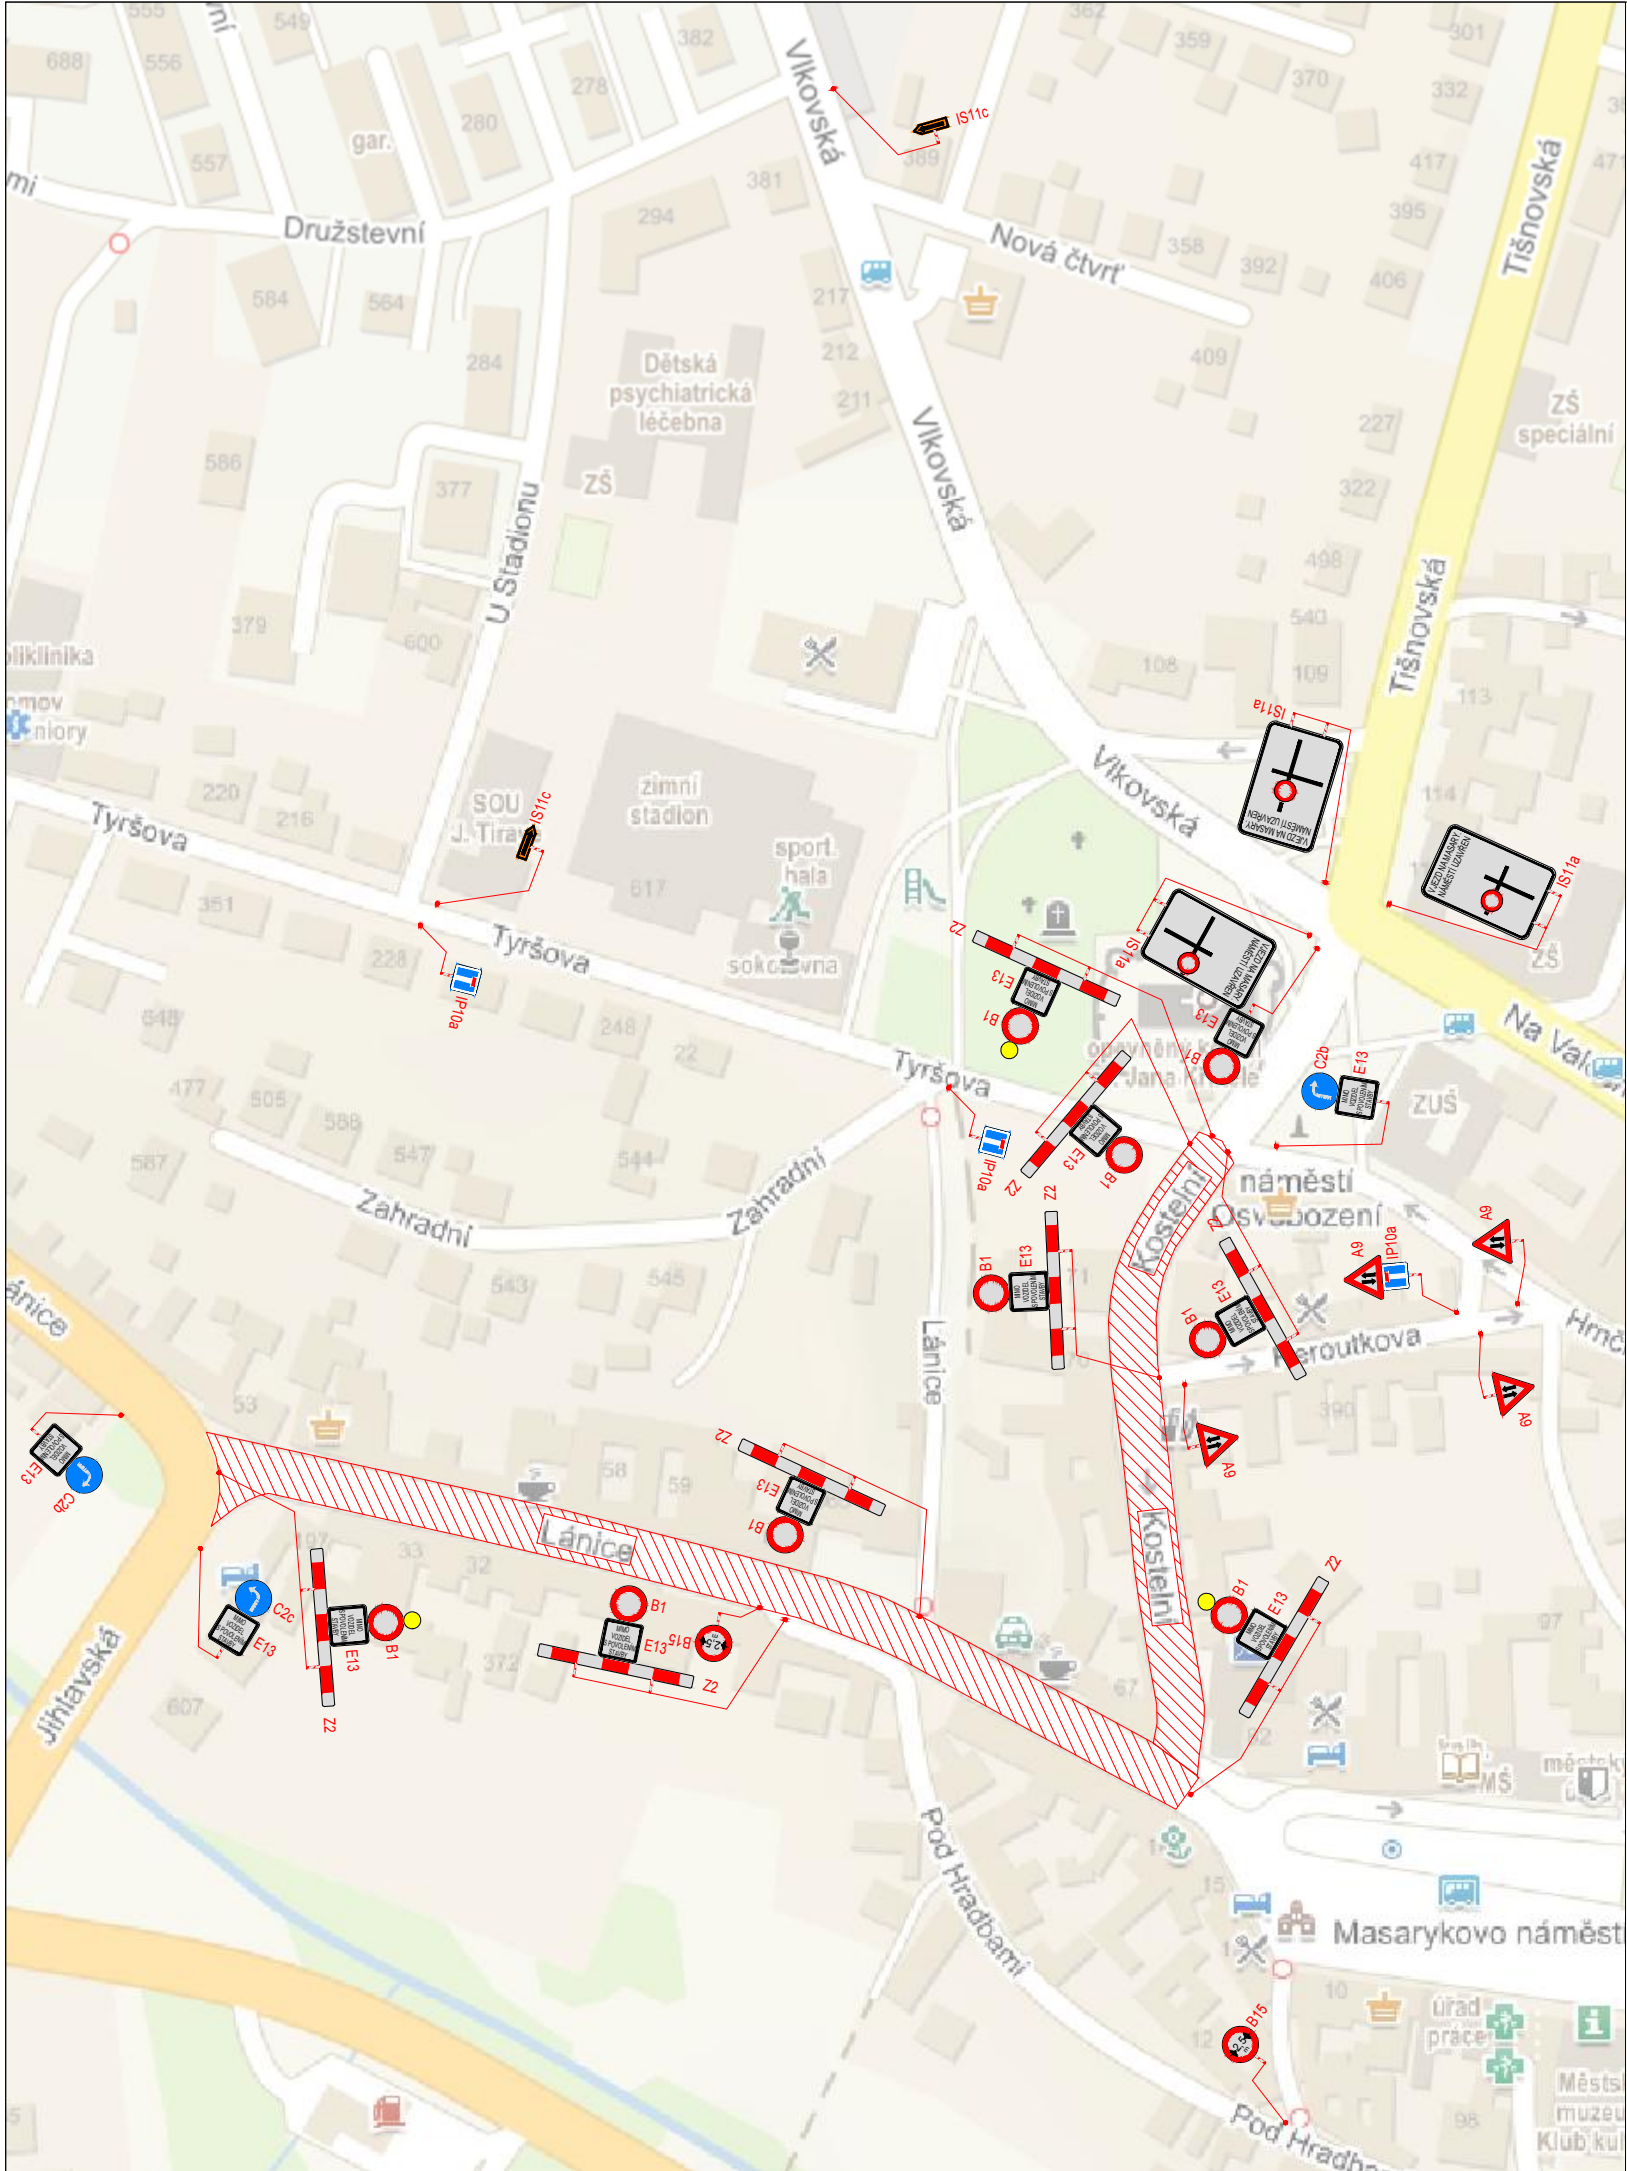

| PLATNOST DOKUMENTACE                                                                                    |                           |
|---|---------------------------|
|   | POLICIE ČESKÉ REPUBLIKY - |
| SPDI SOUHLASÍ POUZE S DZ, OBJÍZDNOU TRASOU, ZUK A UZAVÍRKOU PLATNOST VYJÁDŘENÍ 1 ROK v ...../...../2017 |                           |

LEGENDA:

  
P6

TRVALÉ DOPRAVNÍ ZNAČENÍ



UZAVŘENÝ ÚSEK

  
P6

NAVRŽENÉ PŘECHODNÉ DZ

VEŠKERÉ STÁVAJÍCÍ DZ V ROZPORU S PŘECHODNÝM BUDE PO DOBU VÝSTAVBY ZNEPLATNĚNO.

Použitě dopravní značení bude v základní velikosti a v reflexním provedení tř.1  
K návrhu dopravního značení bylo využito: TP 65 Zásady pro dopravní značení na pozemních komunikacích  
TP 66 Zásady pro označování pracovních míst na pozemních komunikacích

|   |                                        |                                                                                       |   |         |
|---|----------------------------------------|---------------------------------------------------------------------------------------|---|---------|
| VYPRACOVAL:   | Ing. František Preisler                |  | <br><br>VYZNAČ, s.r.o.<br>Srážná 5113/1, 586 01 Jihlava |         |
| KONTROLOVAL:   | Richard Peška                          |  |   |         |
| NÁZEV AKCE:<br><br><b>III/ 3791 VELKÁ BÍTEŠ REKONSTRUKCE<br/>ULICE LÁNICE A KOSTELNÍ</b><br>Přechodné dopravní značení - úplná uzavírka |                                        |                                                                                       |   |         |
| OBSAH:   | Situace dopravně-inženýrských opatření |                                                                                       | DATUM:   | 09/2017 |
|   |                                        |                                                                                       | Arch. č.:   | 73.1    |