
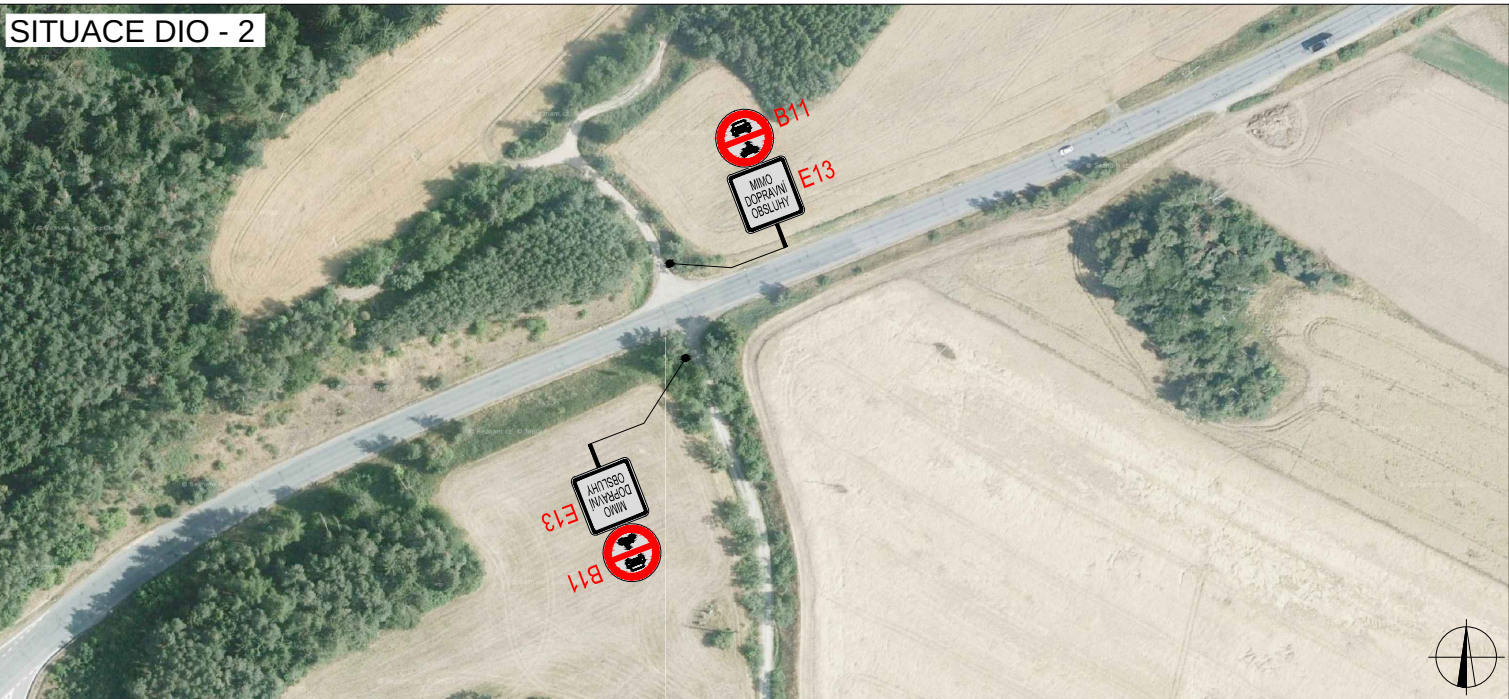


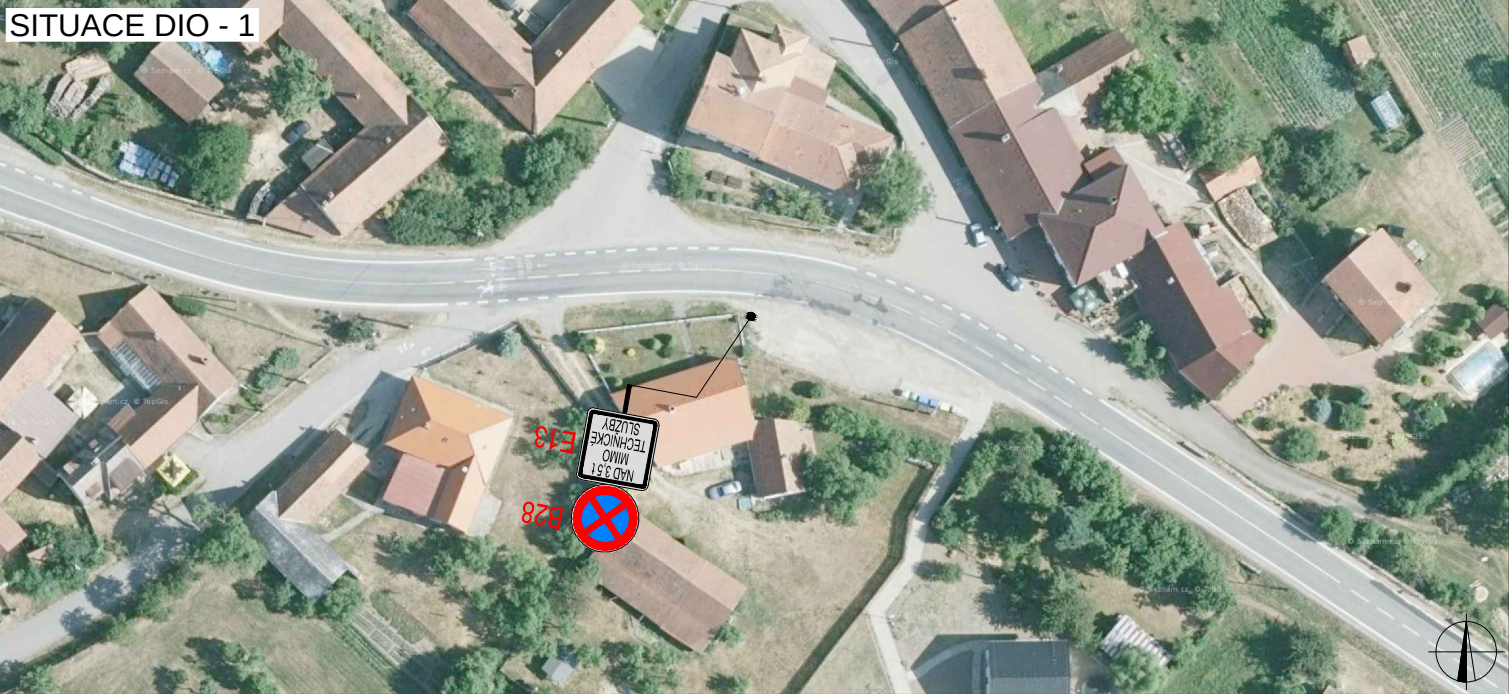

LEGENDA	
	NAVRŽENÉ TRVALÉ SVISLÉ DOPRAVNÍ ZNAČENÍ

ZODPOVĚDNÝ PROJEKTANT:	Jakub Humplík	
VYPRACOVAL:	Ing. Jakub Beneš	
KONTROLOVAL:	Jakub Humplík	
NÁZEV STAVBY:	RUDA - TDZ OKRES ŽDÁR NAD SÁZAVOU	
OBSAH:	Situace dopravně-inženýrských opatření	
ČÍSLO ZAKÁZKY:	078/2017	
DATUM:	20.9.2017	
FORMÁT:	2x A4	
MĚŘÍTKO:	-	
ÚČEL:	RDS	

GEFAB [®]	
GEFAB CS spol. s r.o. Švédská 5, 620 00 Brno http://www.gefab.cz	
ČÍSLO PŘÍLOHY:	SOUPRAVA:
1	

PLATNOST DOKUMENTACE	
POLICIE ČESKÉ REPUBLIKY Č.j.:	
PLATNOST TOHOTO VYJÁDŘENÍ JE 1 ROK. V dne	
SOUHLASÍME S TDZ V dne	
SOUHLASÍME S TDZ V dne	
SOUHLASÍME S TDZ V dne	