



SITUACE PŘECHODNÉHO DOPRAVNÍHO ZNAČENÍ
I/37 VELKÁ BÍTEŠ, UL. KPT. JAROŠE - REKLAMACE
OBJÍZDNÁ TRASA

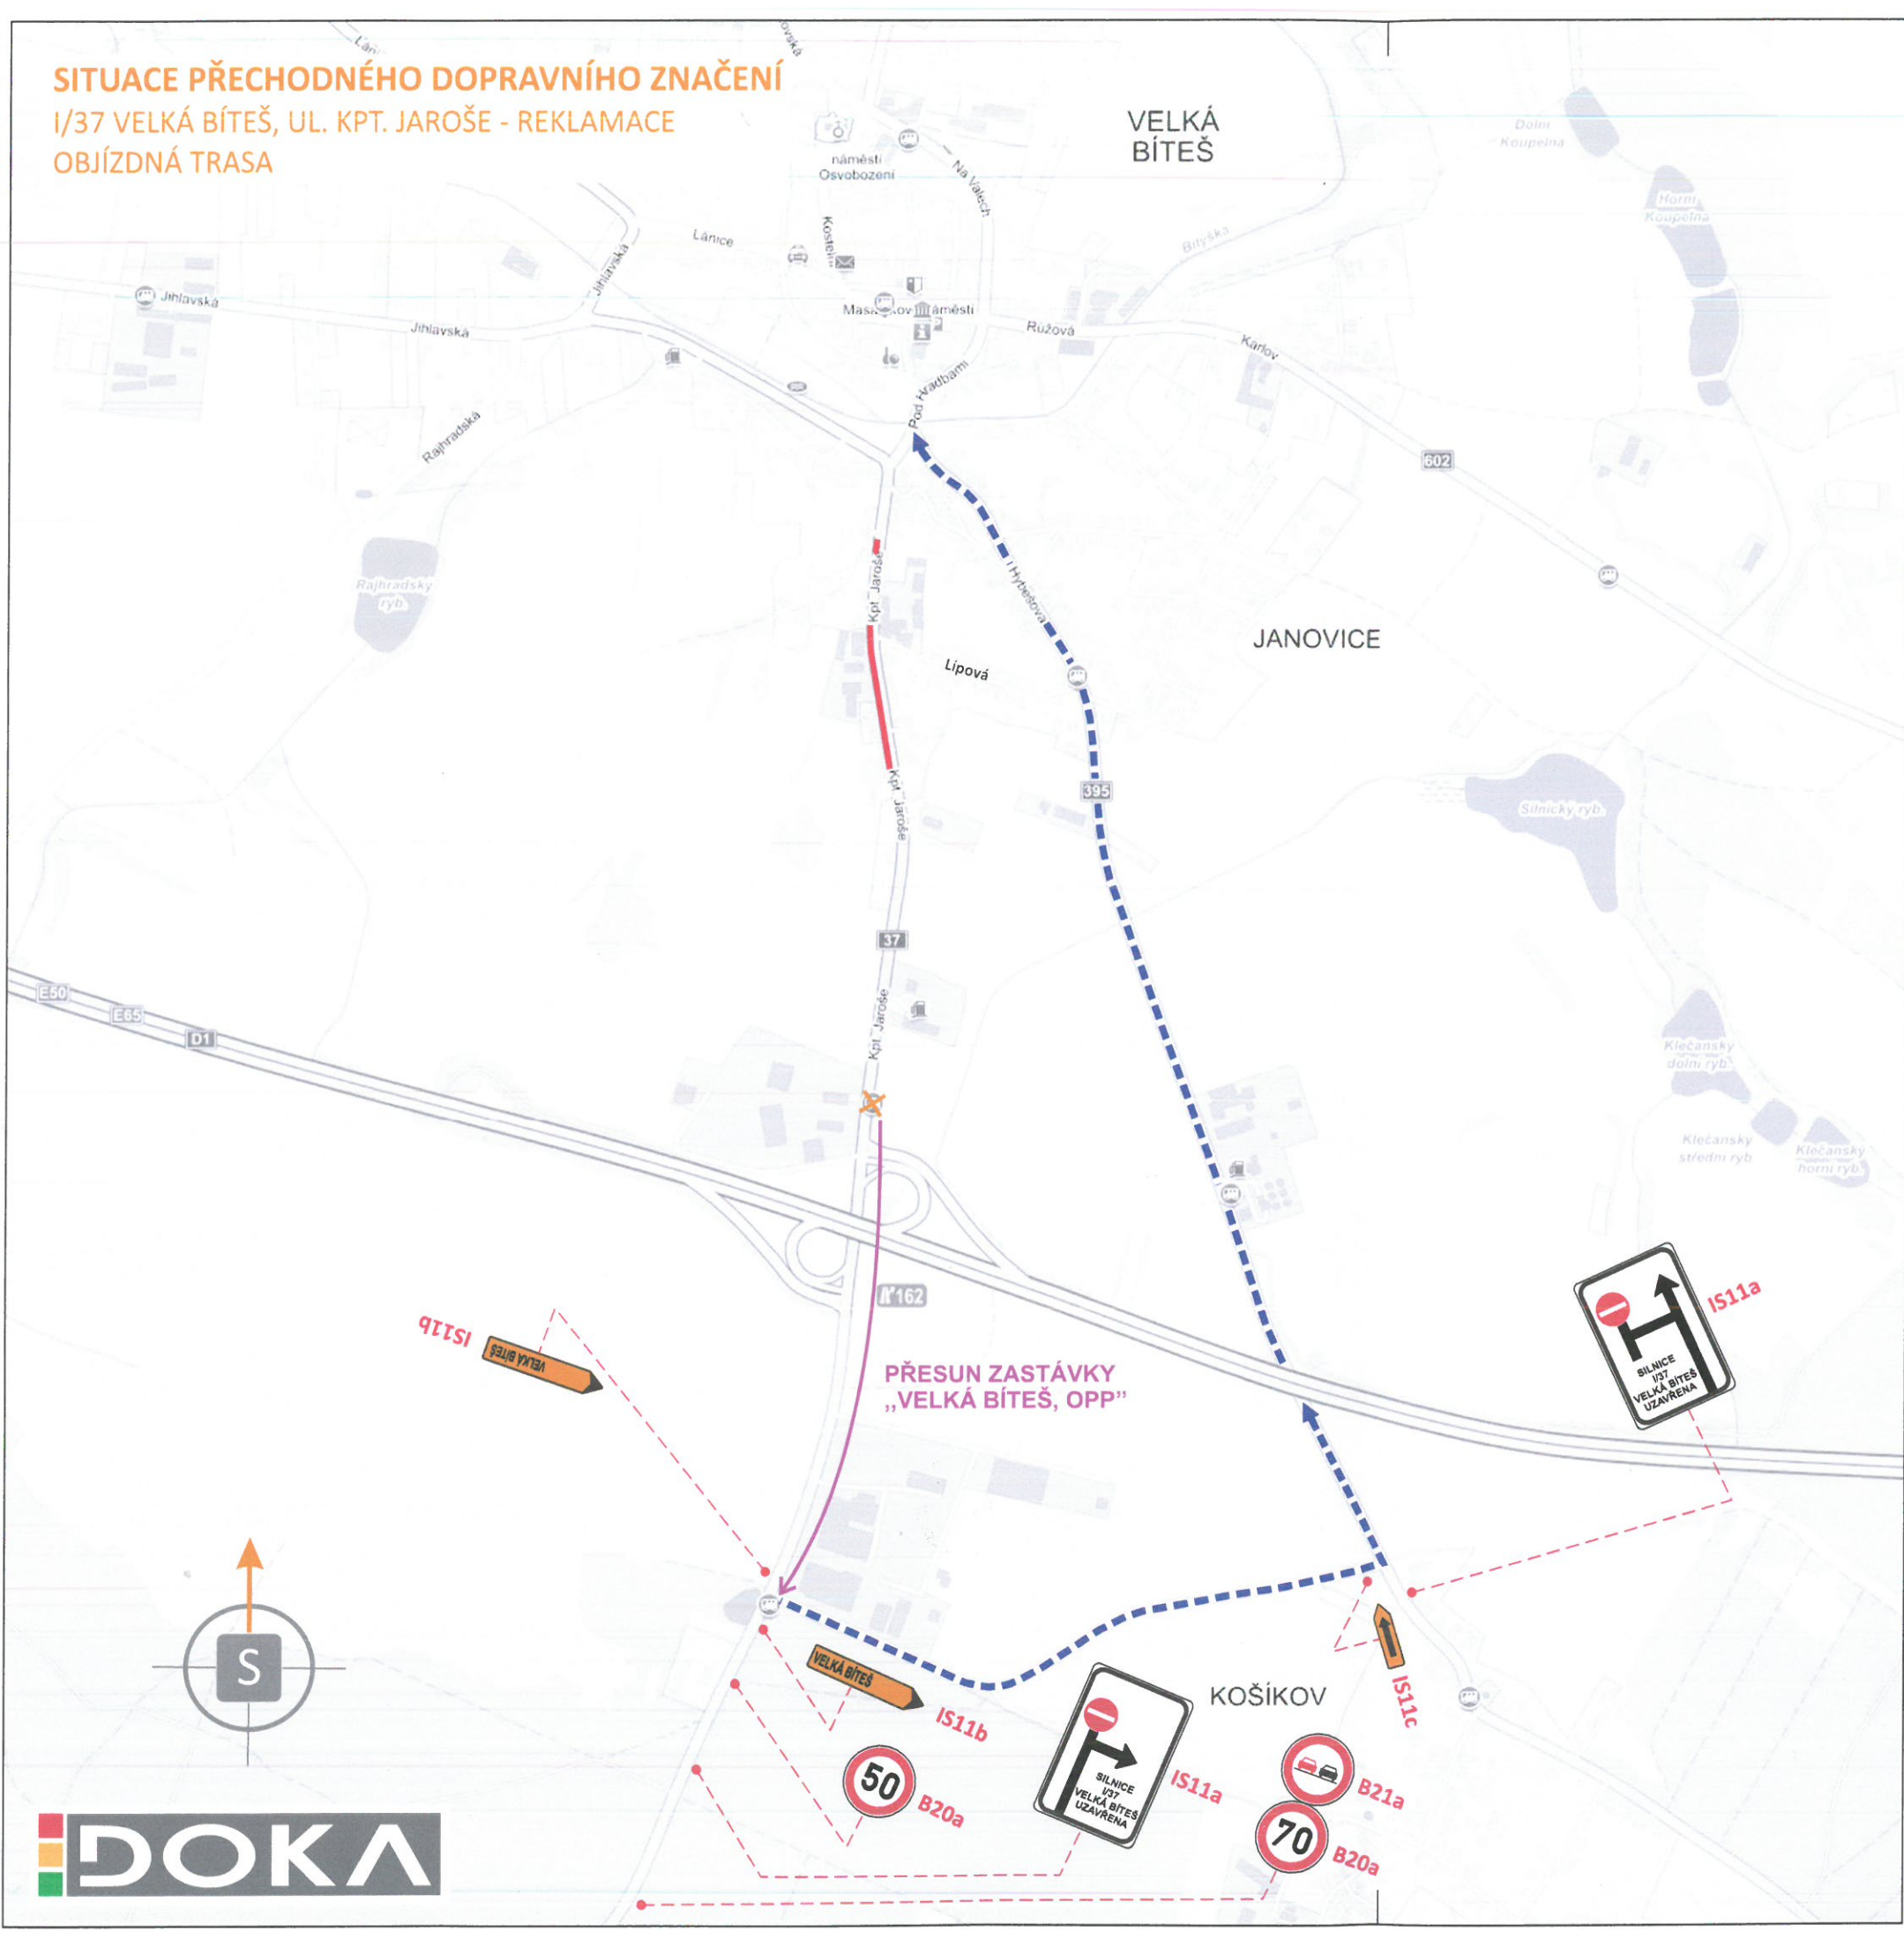

LEGENDA:

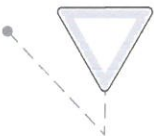

- TRVALÉ SVISLÉ DOPRAVNÍ ZNAČENÍ



- PŘECHODNÉ SVISLÉ DOPRAVNÍ ZNAČENÍ



- UZAVŘENÝ ÚSEK (délka cca 400 m)



- JEDNOSMĚRNÁ OBJÍZDNÁ TRASA (délka cca 3 km)

POZNÁMKA:
TRVALÉ SVISLÉ DZ, KTERÉ
BUDE V ROZPORU S PŘECHODNOU
ÚPRAVOU PROVOZU, BUDE ZNEPLATNĚNO