

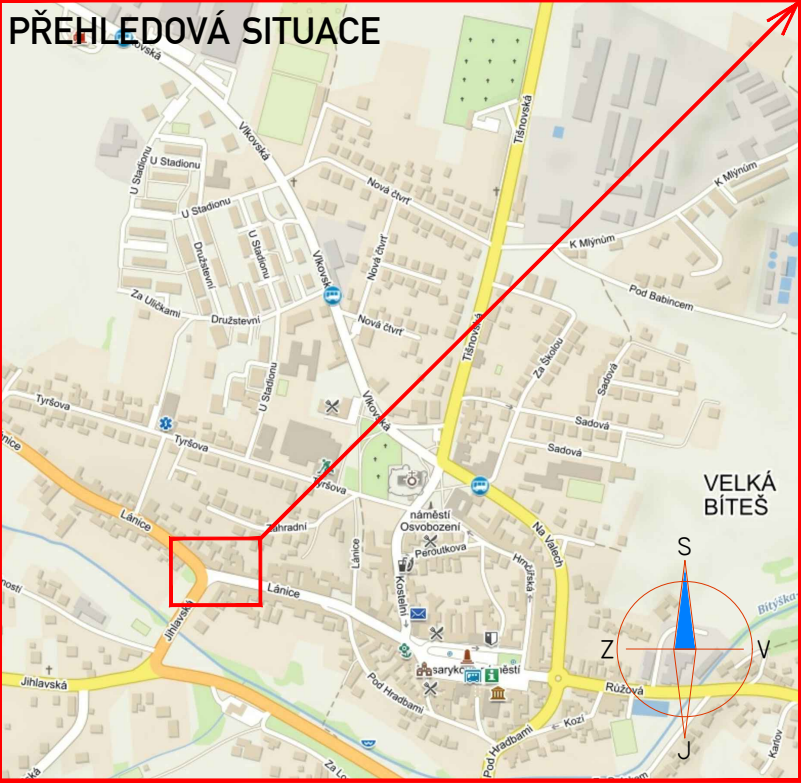


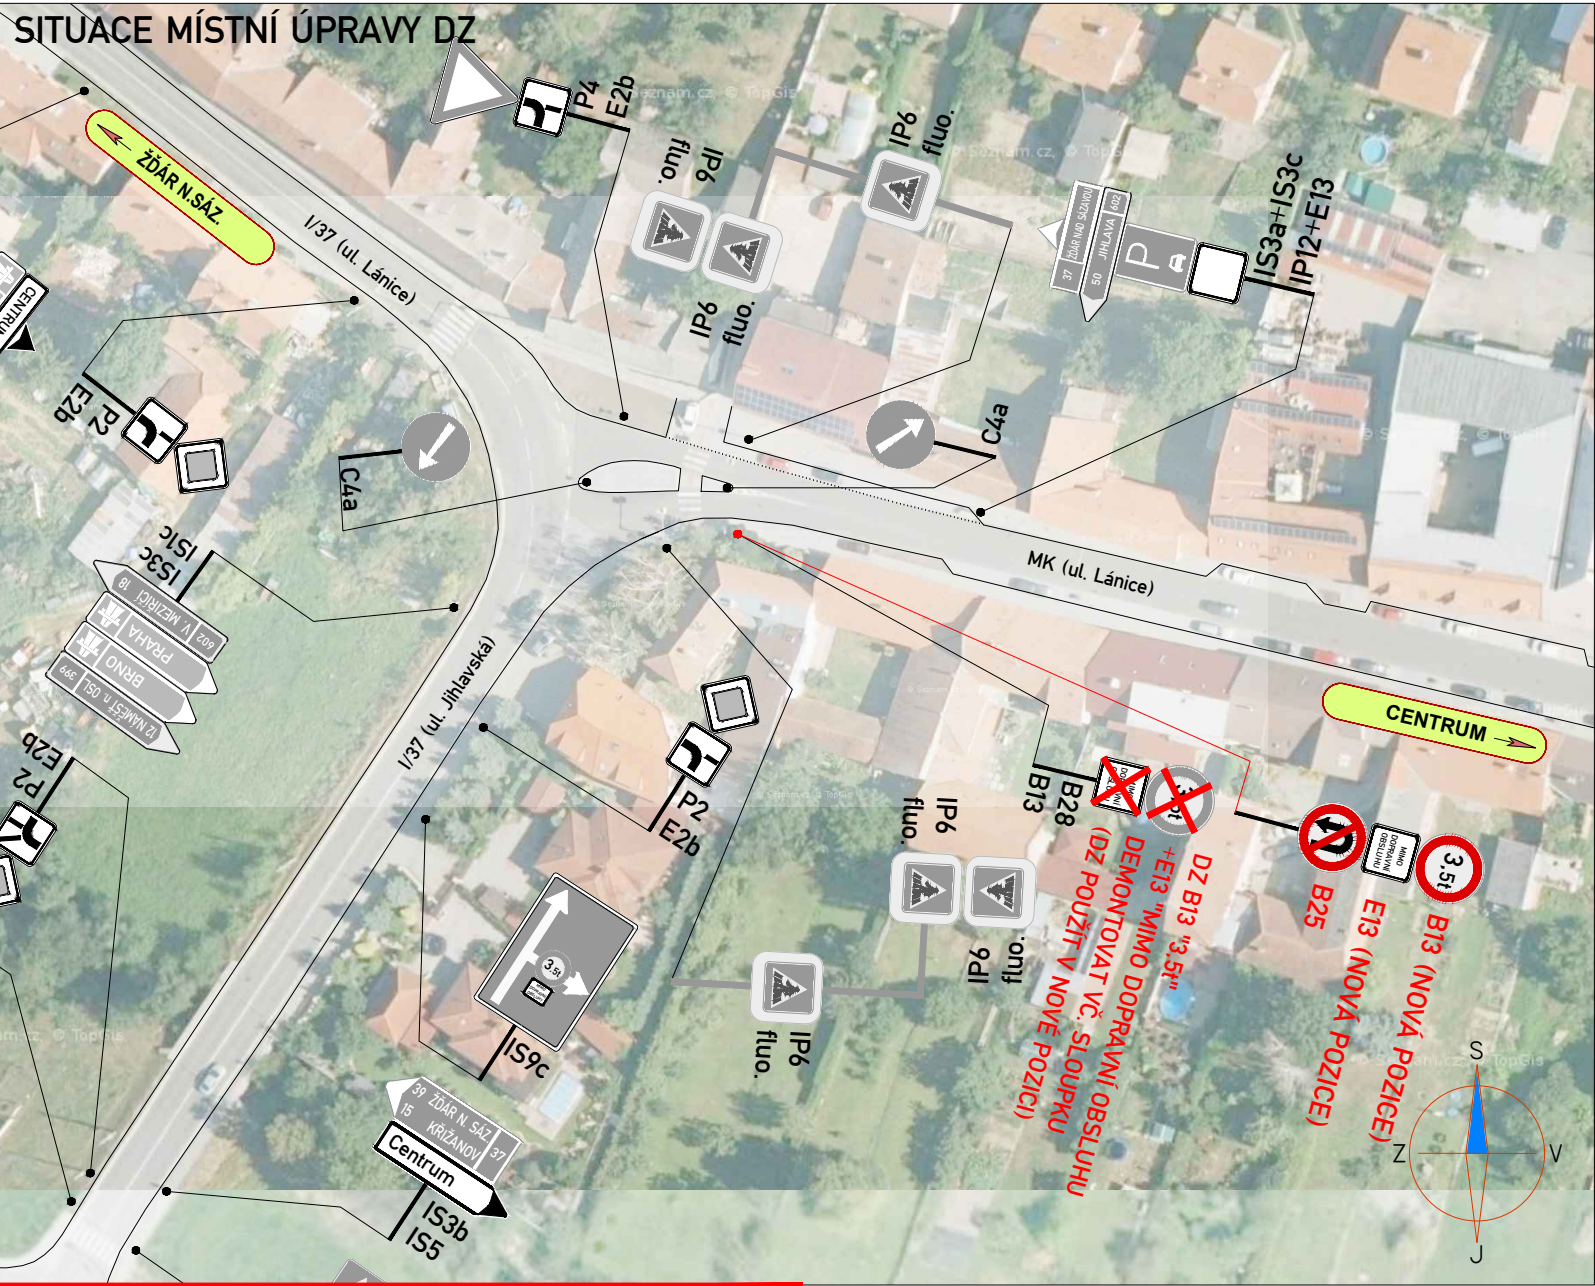

- Legenda:**
- B4 STÁVAJÍCÍ DZ
 - B29 NOVĚ NAVRHOVANÁ MÍSTNÍ ÚPRAVA DZ
 - B4 STÁVAJÍCÍ DZ - DEMONTOVAT
- Poznámka:**
- 1) Osazení značení bude realizováno dle TP 65
(Zásady pro dopravní značení na pozemních komunikacích).
- Dne : 2019
- KRPJ -/ČJ - 2019 - 161406
- DI souhlasí s místní úpravou dopravního značení

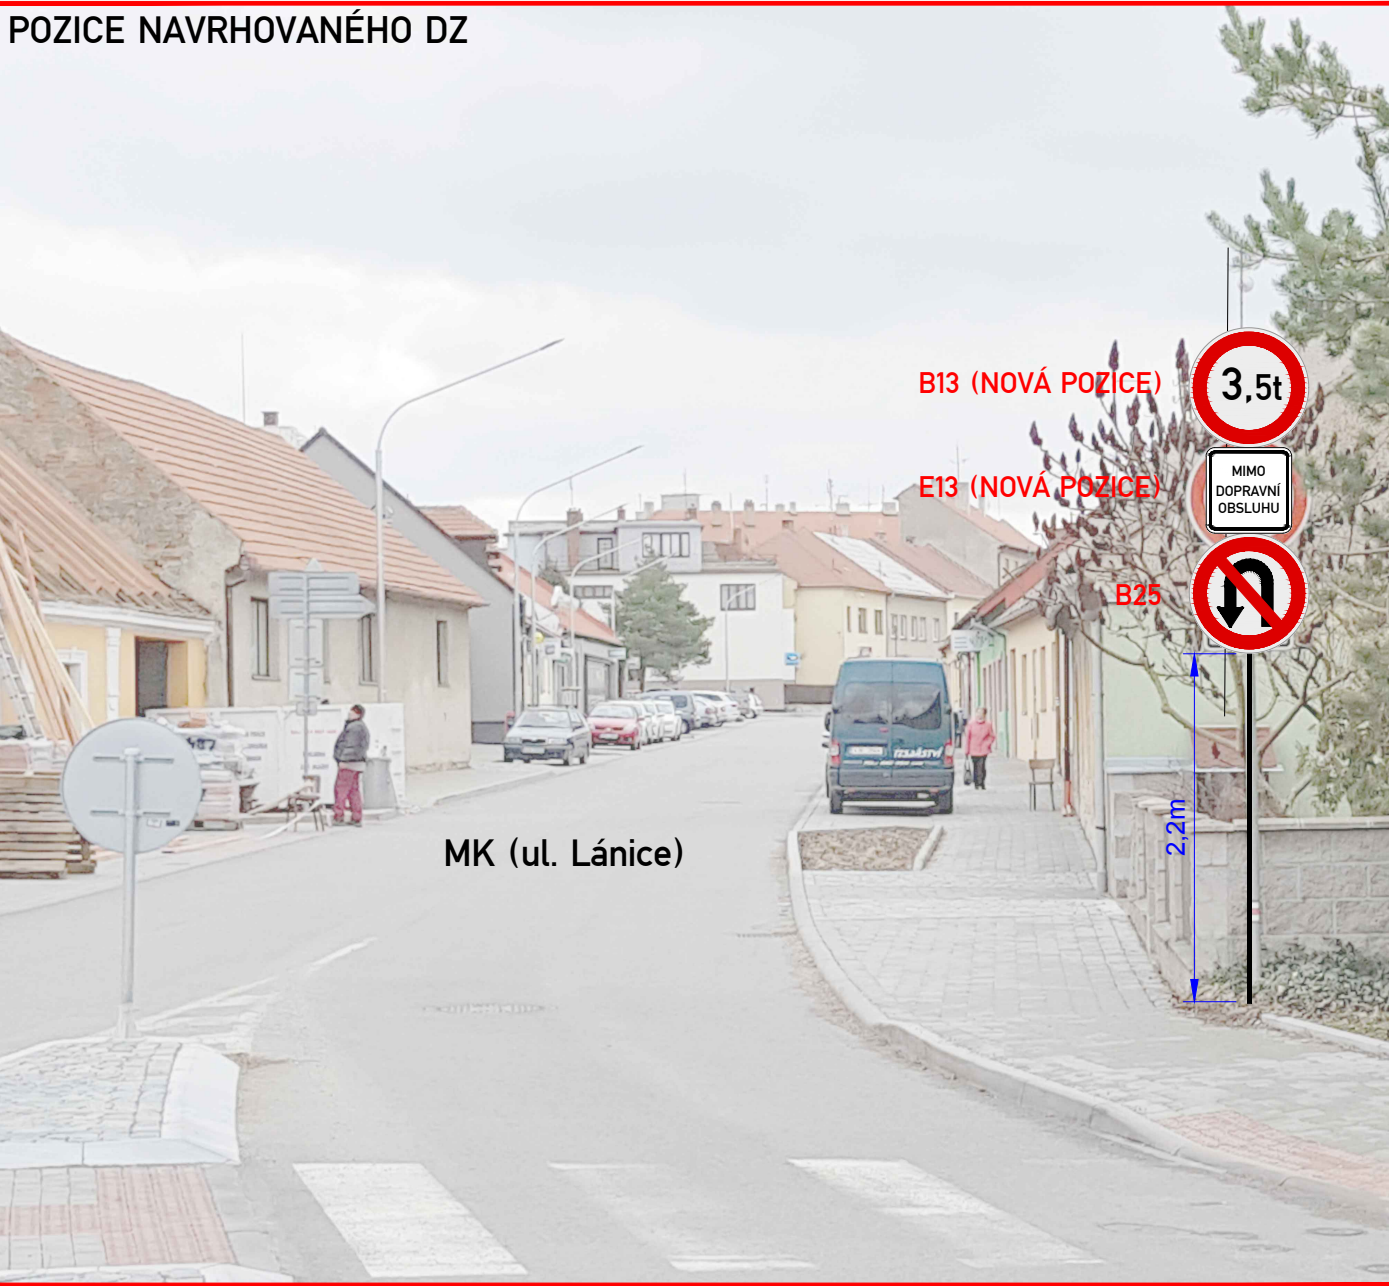

ZNAKOM s.r.o. – ZENGROVA 2694/4, 615 00 BRNO, TEL. 602 593 383, ZNAKOM@ZNAKOM.CZ, (PRACOVISTĚ: RYBNÍČEK 12, 602 00 BRNO)			
Vypracoval: Daniel JANCÍK podpis:	Zodpovědný projektant: Daniel JANCÍK podpis:	Ředitel: Miroslav NĚMEC mob: 602 718 310	Zhotovitel:
Kontroloval: Petr BEDNÁŘ ml. podpis:	Vedoucí projektant: Petr OSMERA mob: 725 015 243 podpis:		
ZNAKOM s.r.o., ZENGROVA 2694/4, 615 00 BRNO			

Kraj: VYSOČINA	Čís. zakázky: 19Z00655
Investor: MĚSTO VELKÁ BÍTEŠ MASARYKOVO NÁMĚSTÍ 87, 595 01 VELKÁ BÍTEŠ	Měřítko: —
Akce: VELKÁ BÍTEŠ DOPLNĚNÍ DZ NA SILNICI 3791a	Datum: 03/2019
	Formát: A3
	Čís. revize: 0
Příloha: MÍSTNÍ ÚPRAVA DOPRAVNÍHO ZNAČENÍ	Stupeň: RDS
	Souprava: 01