



SITUACE MÍSTNÍ ÚPRAVY DZ

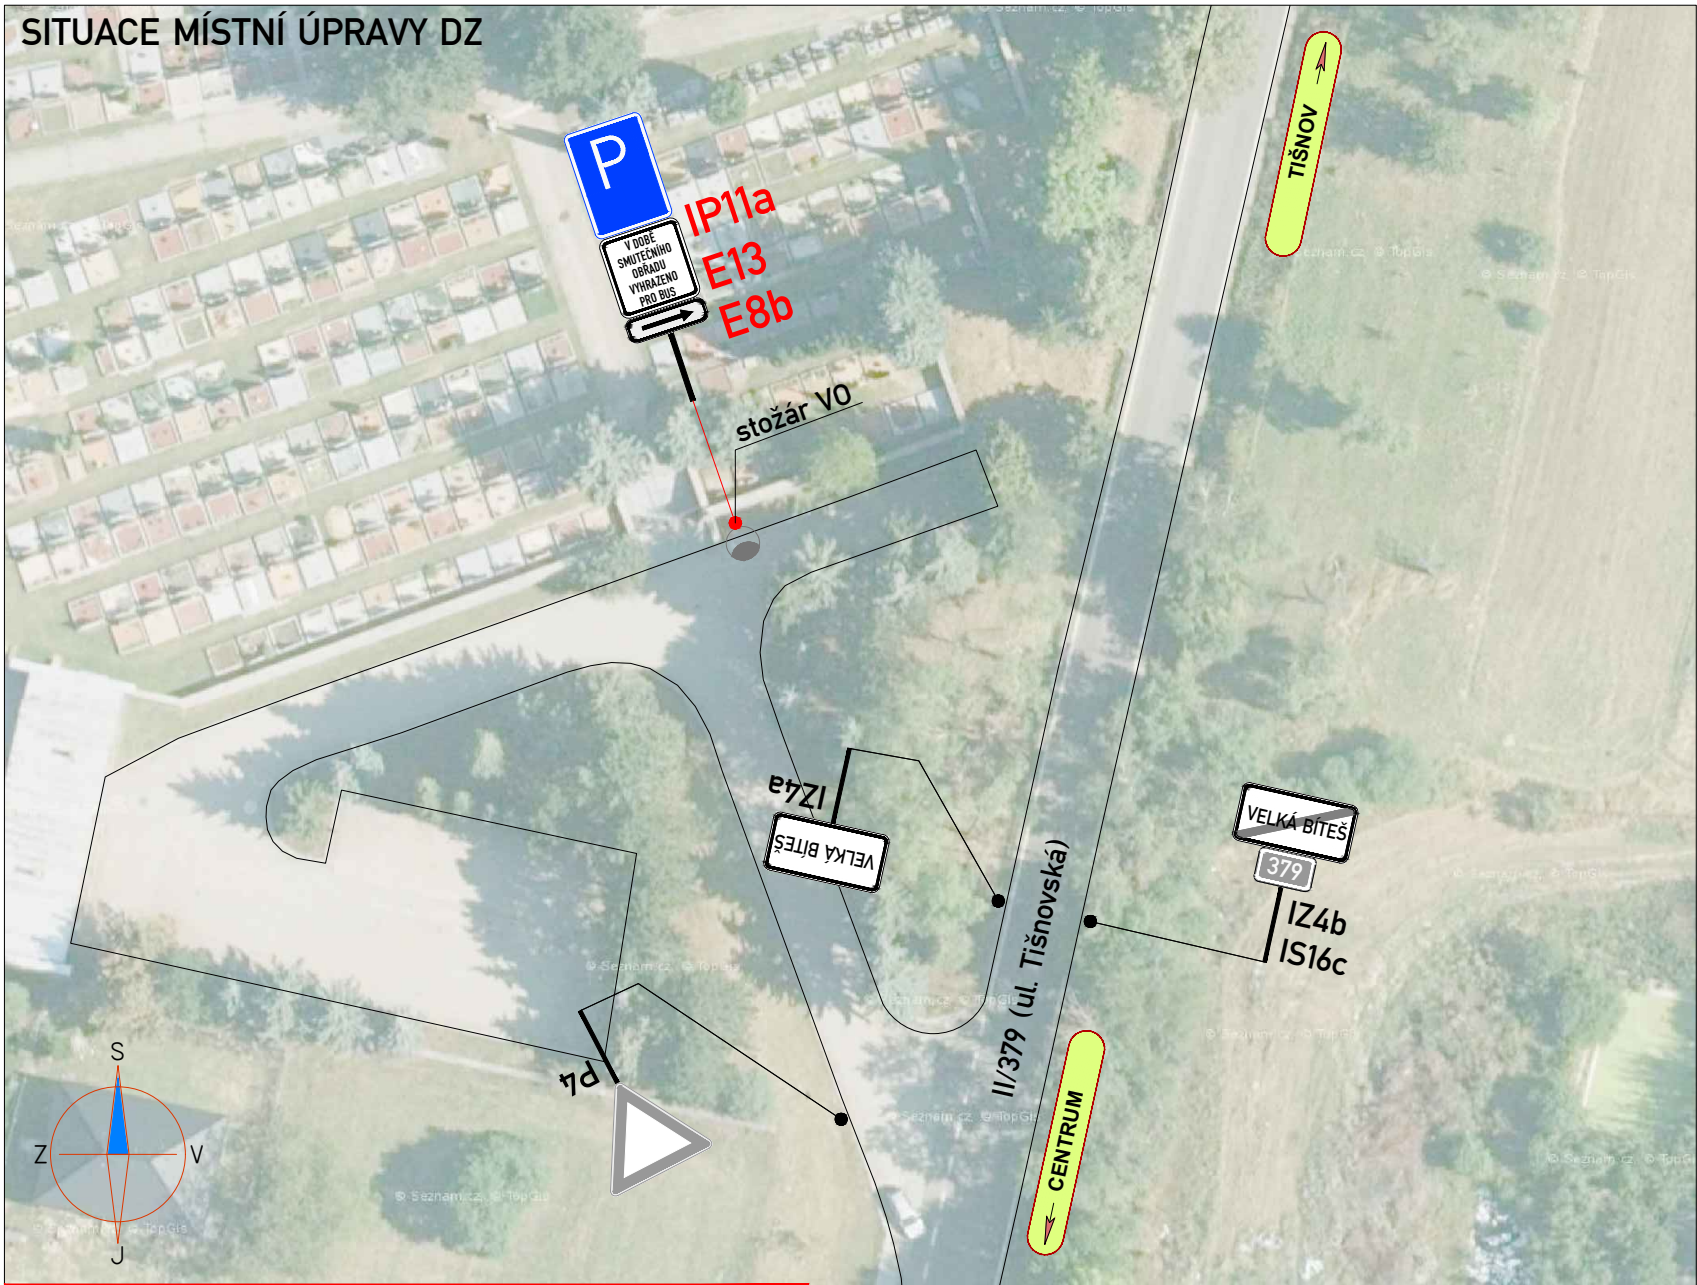

PŘEHLEDOVÁ SITUACE

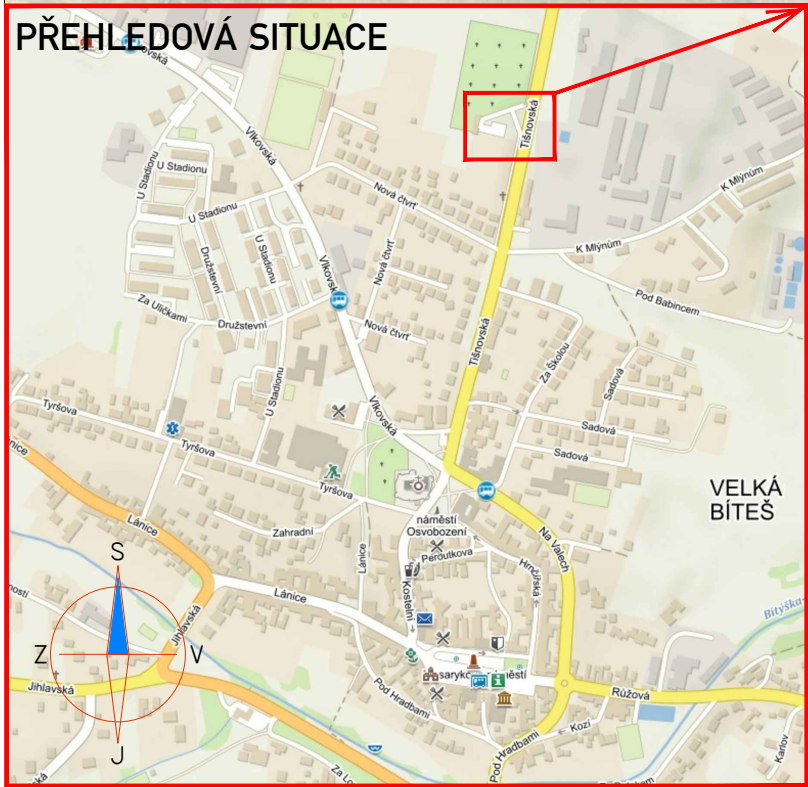

Legenda:



Poznámka:

1) Osazení značení bude realizováno dle TP 65
(Zásady pro dopravní značení na pozemních komunikacích).

Dne : 2019

KRPJ -/ČJ - 2019 - 161406

DI souhlasí s místní úpravou dopravního značení

POZICE NAVRHOVANÉHO DZ



ZNAKOM s.r.o. – ZENGROVA 2694/4, 615 00 BRNO, TEL. 602 593 383, ZNAKOM@ZNAKOM.CZ, (PRACOVIŠTĚ: RYBNÍČEK 12, 602 00 BRNO)			
Vypracoval: Daniel JANEČEK podpis: <i>Daniel Jančík</i>	Zodpovědný projektant: Daniel JANEČEK podpis: <i>Daniel Jančík</i>	Ředitel: Miroslav NĚMEC mob: 602 718 310	Zhotovitel:
Kontroloval: Petr BEDNÁŘ ml. podpis: <i>Petr Bednář ml.</i>	Vedoucí projektant: Petr OŠMERA mob: 725 015 243 podpis: <i>Petr Ošmera</i>		ZNAKOM ZNAKOM s.r.o., ZENGROVA 2694/4, 615 00 BRNO

Kraj:	VYSOČINA	Čís. zakázky:	19Z00658
Investor:	MĚSTO VELKÁ BÍTEŠ MASARYKOVO NÁMĚSTÍ 87, 595 01 VELKÁ BÍTEŠ	Měřítko:	—
Akce:	VELKÁ BÍTEŠ - ULICE TIŠNOVSKÁ DOPLNĚNÍ DZ U NOVÉHO HŘBITOVA	Datum:	03/2019
		Formát:	A3
		Čís. revize:	0
Příloha:	MÍSTNÍ ÚPRAVA DOPRAVNÍHO ZNAČENÍ	Stupeň:	RDS
		Čís. přílohy:	01