
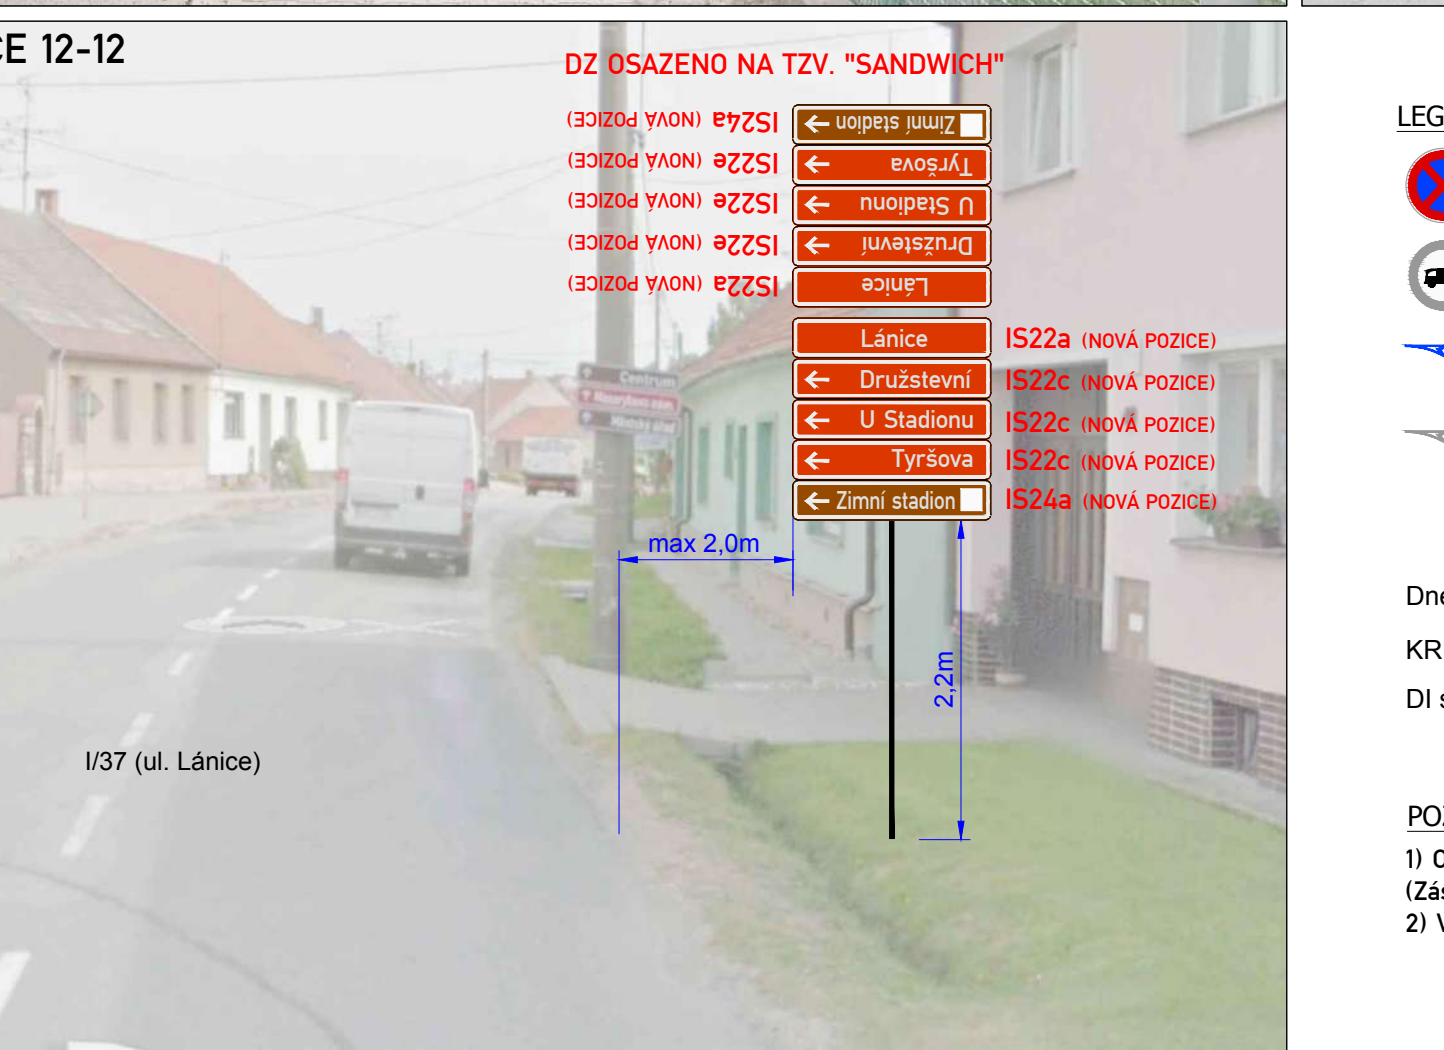
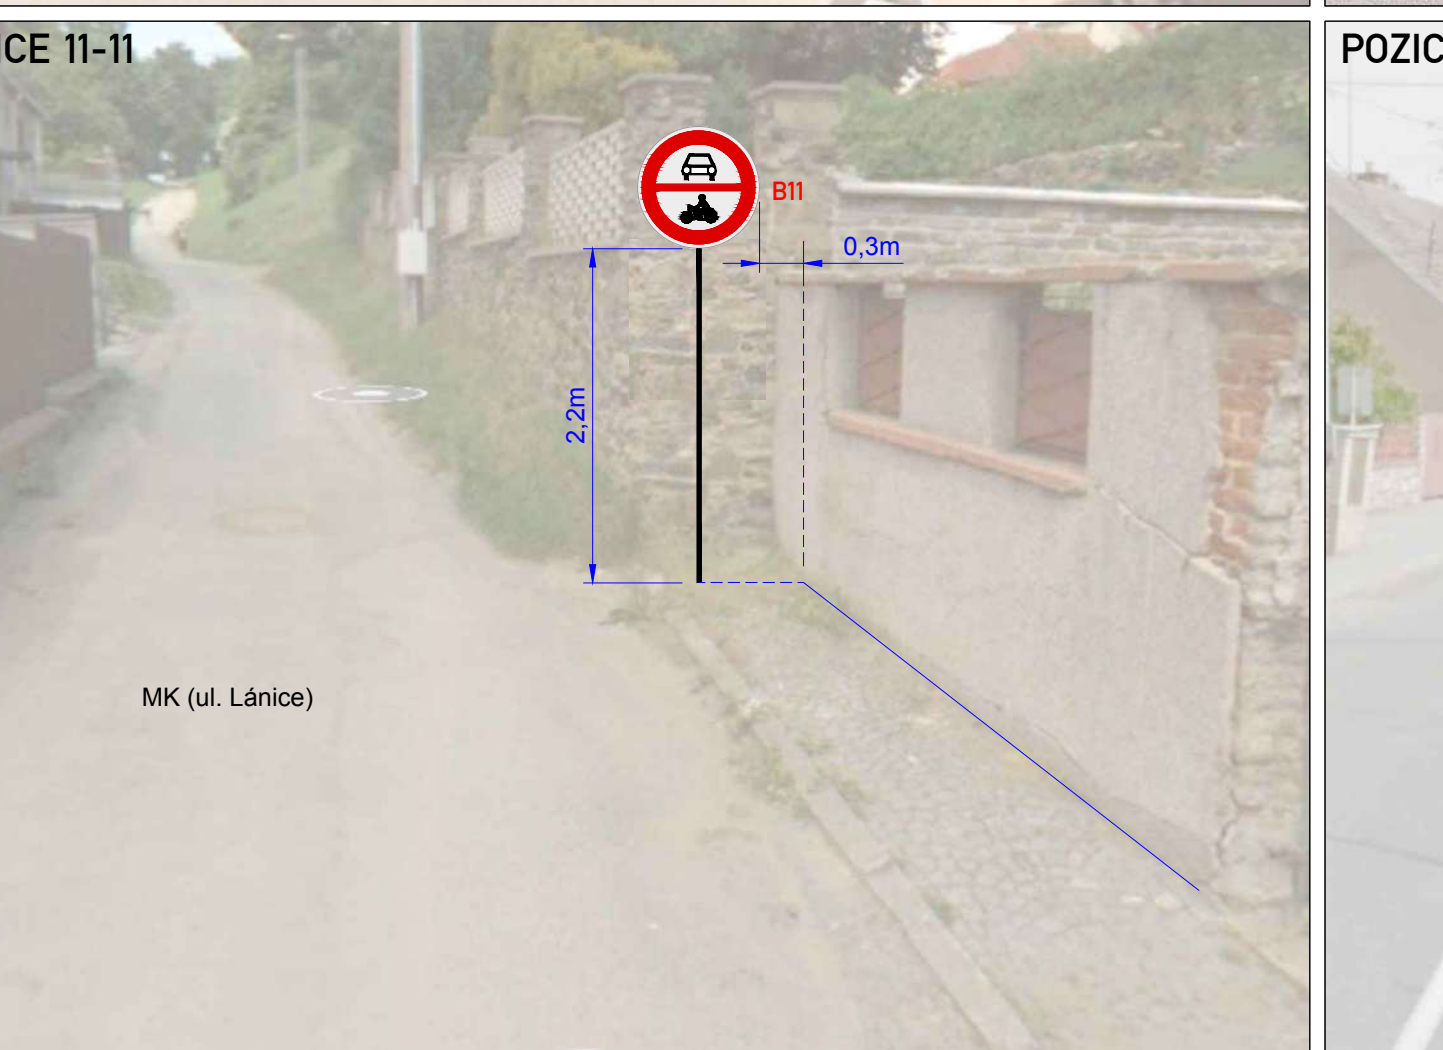
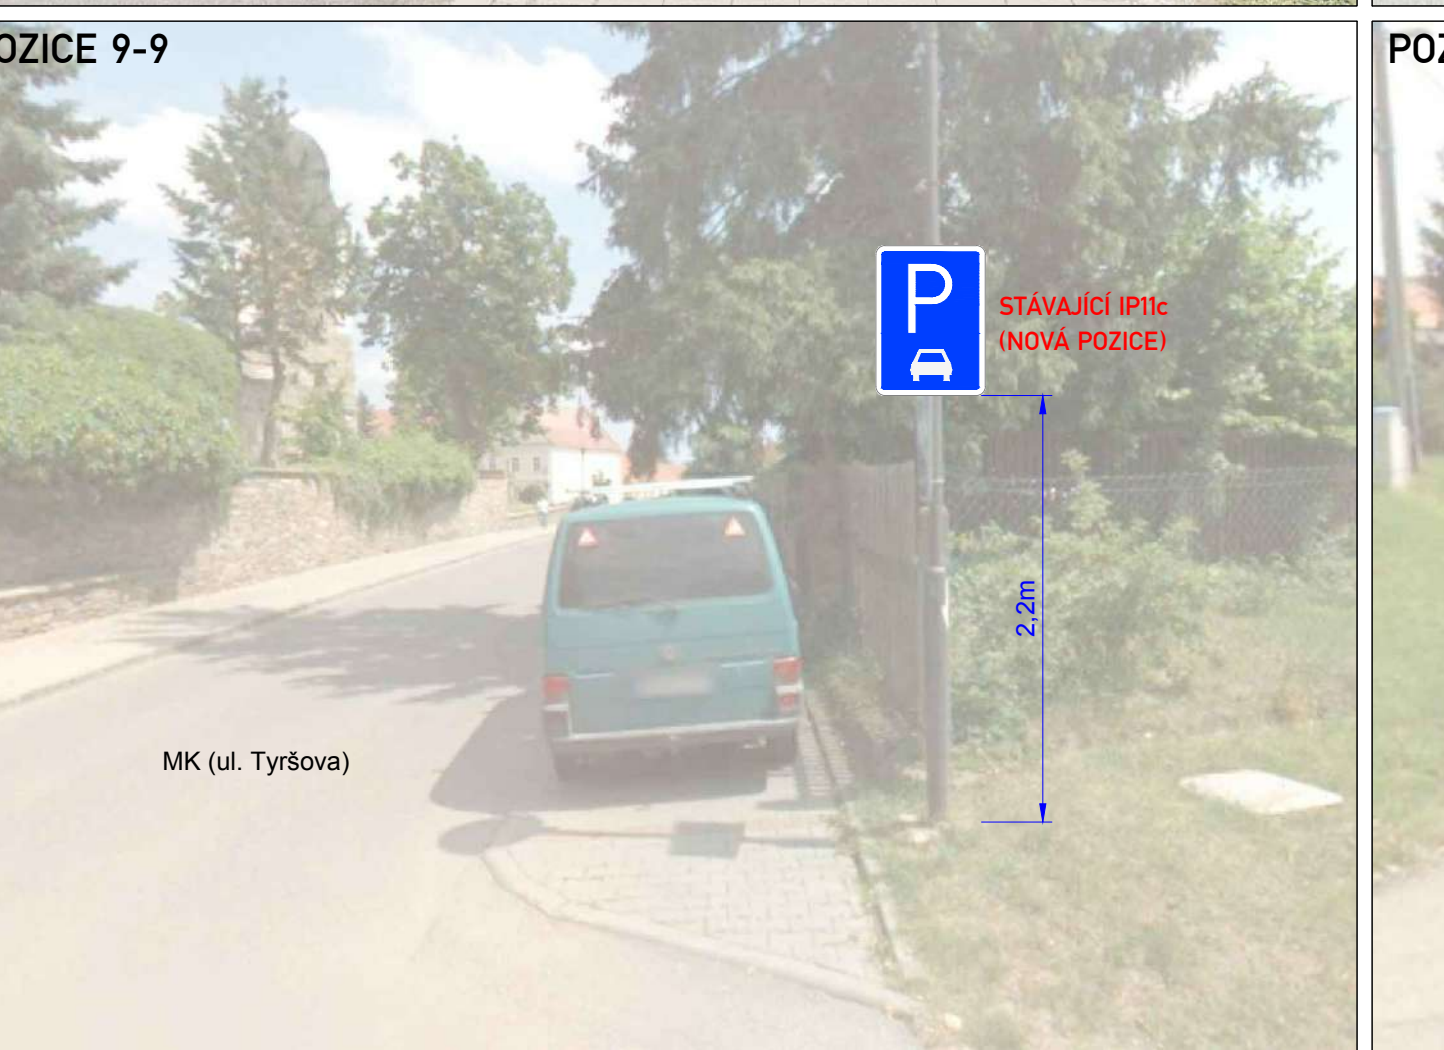
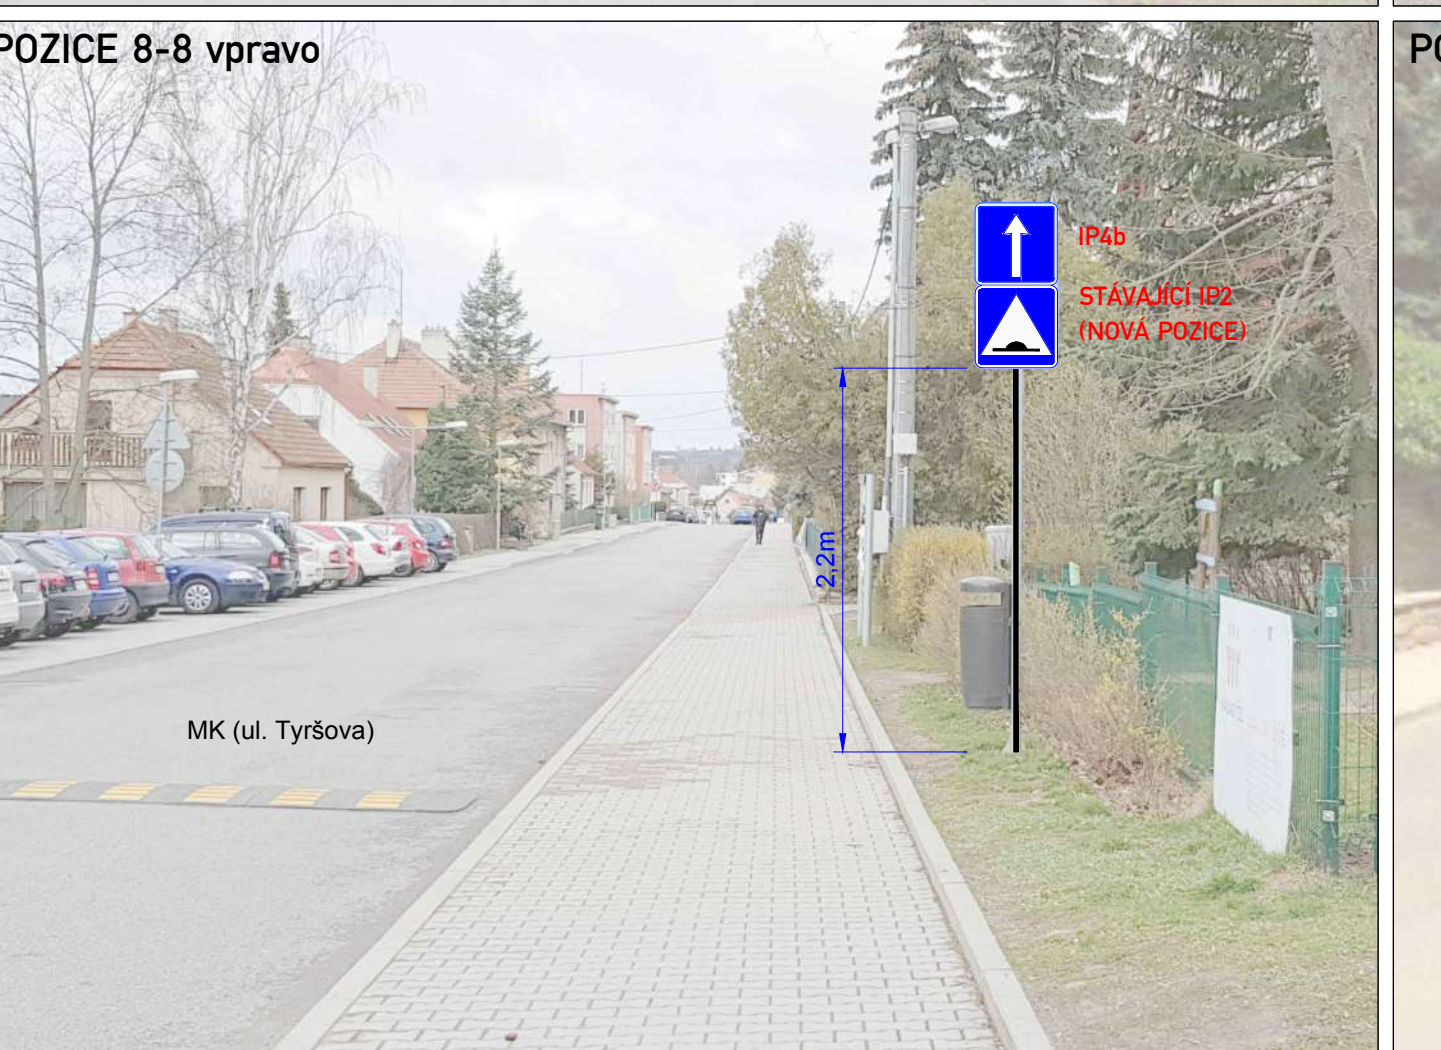
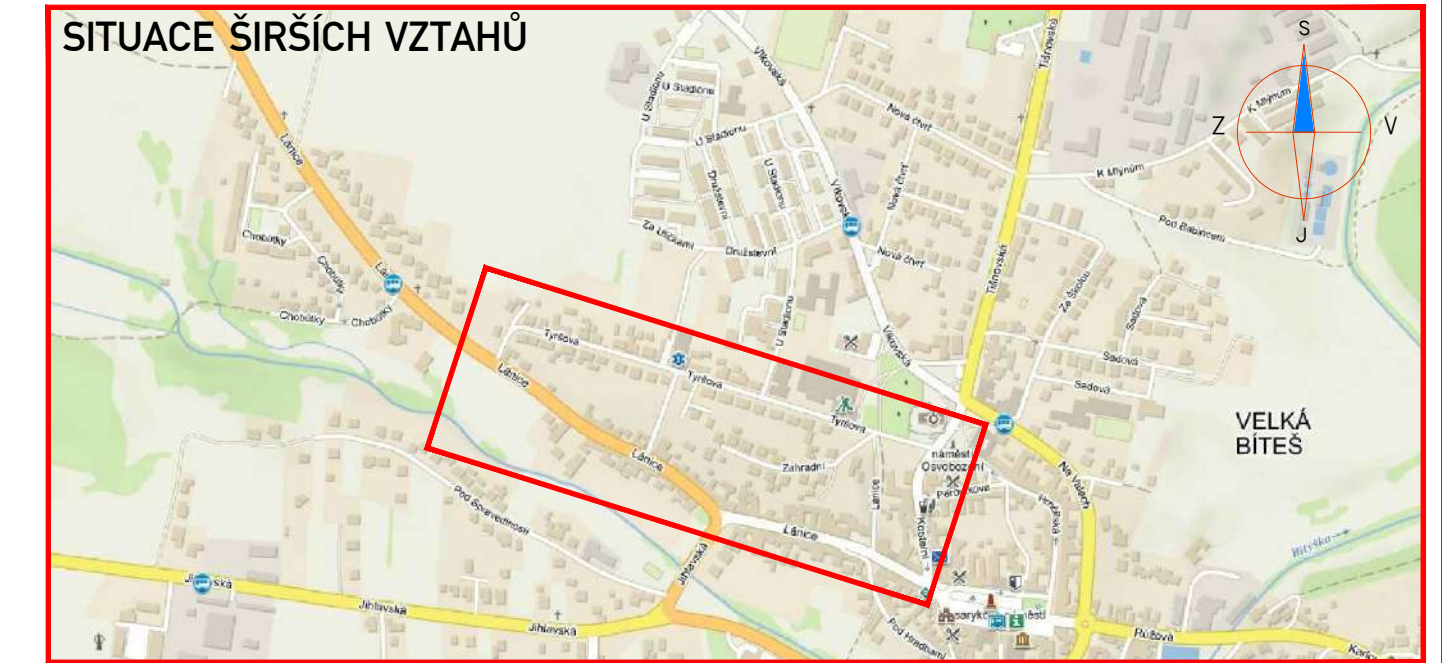
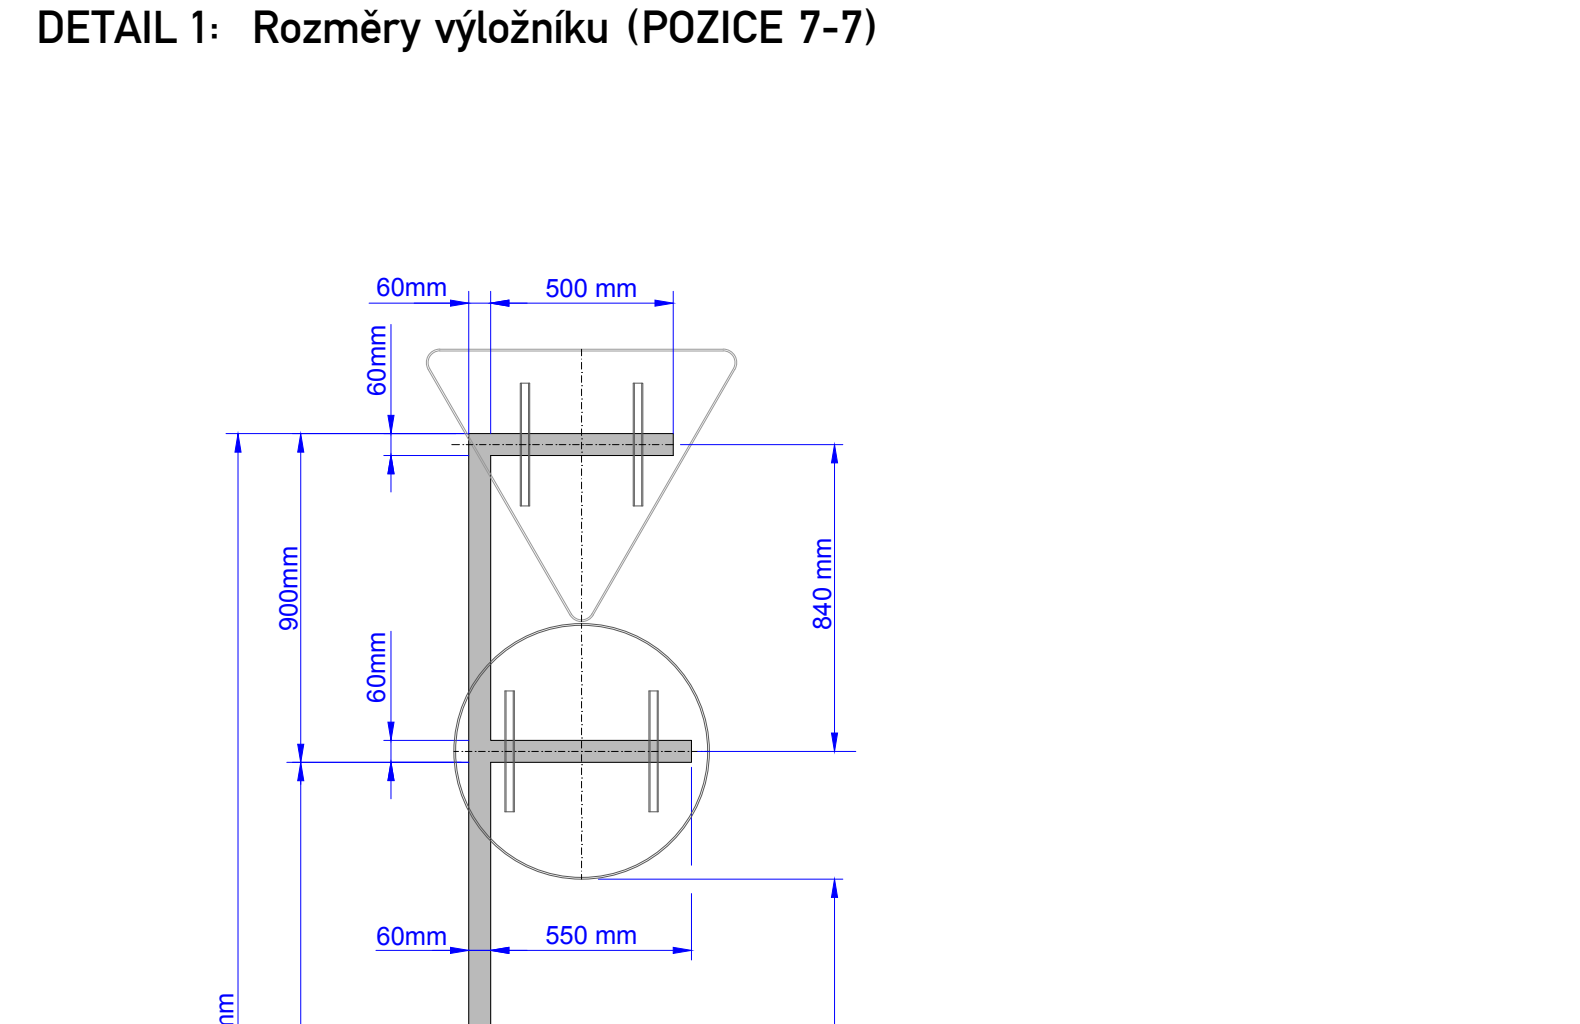
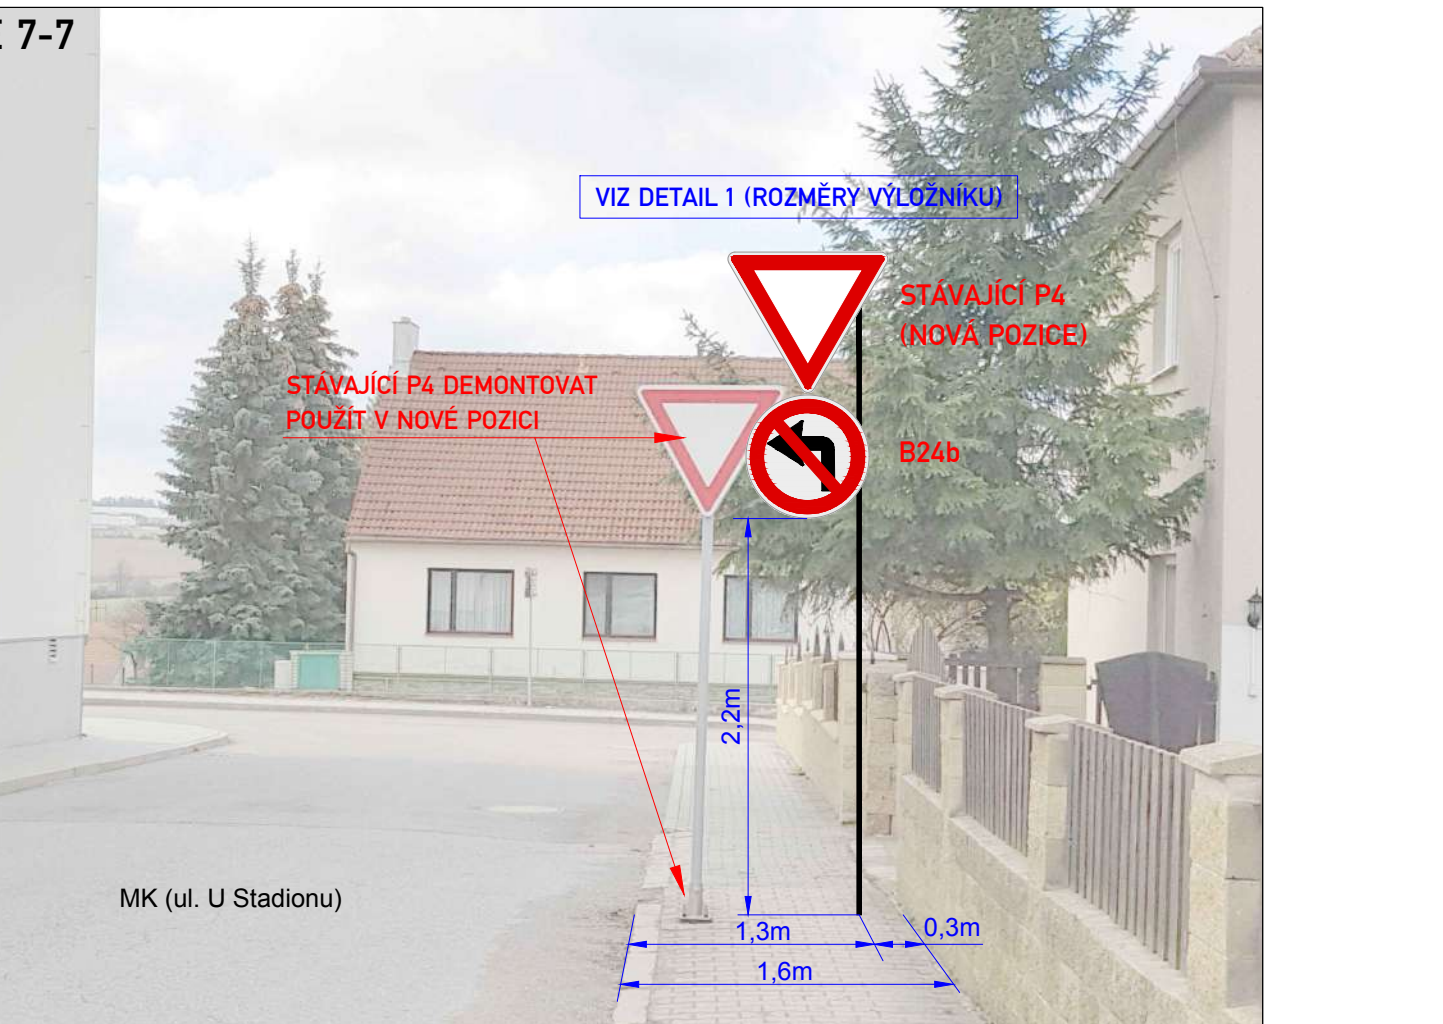
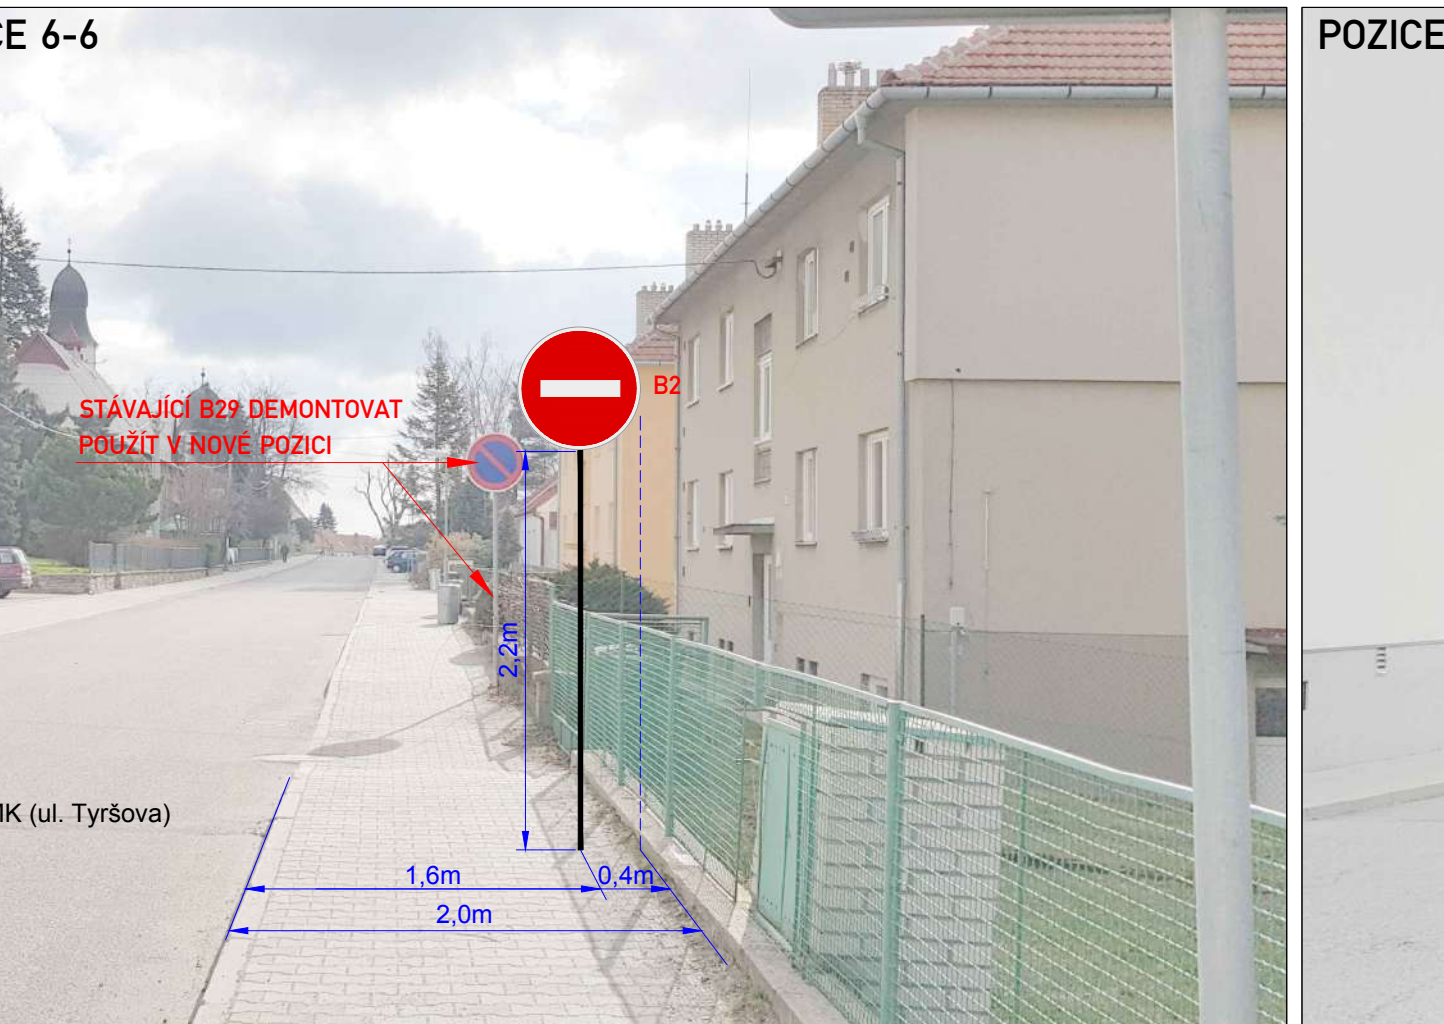
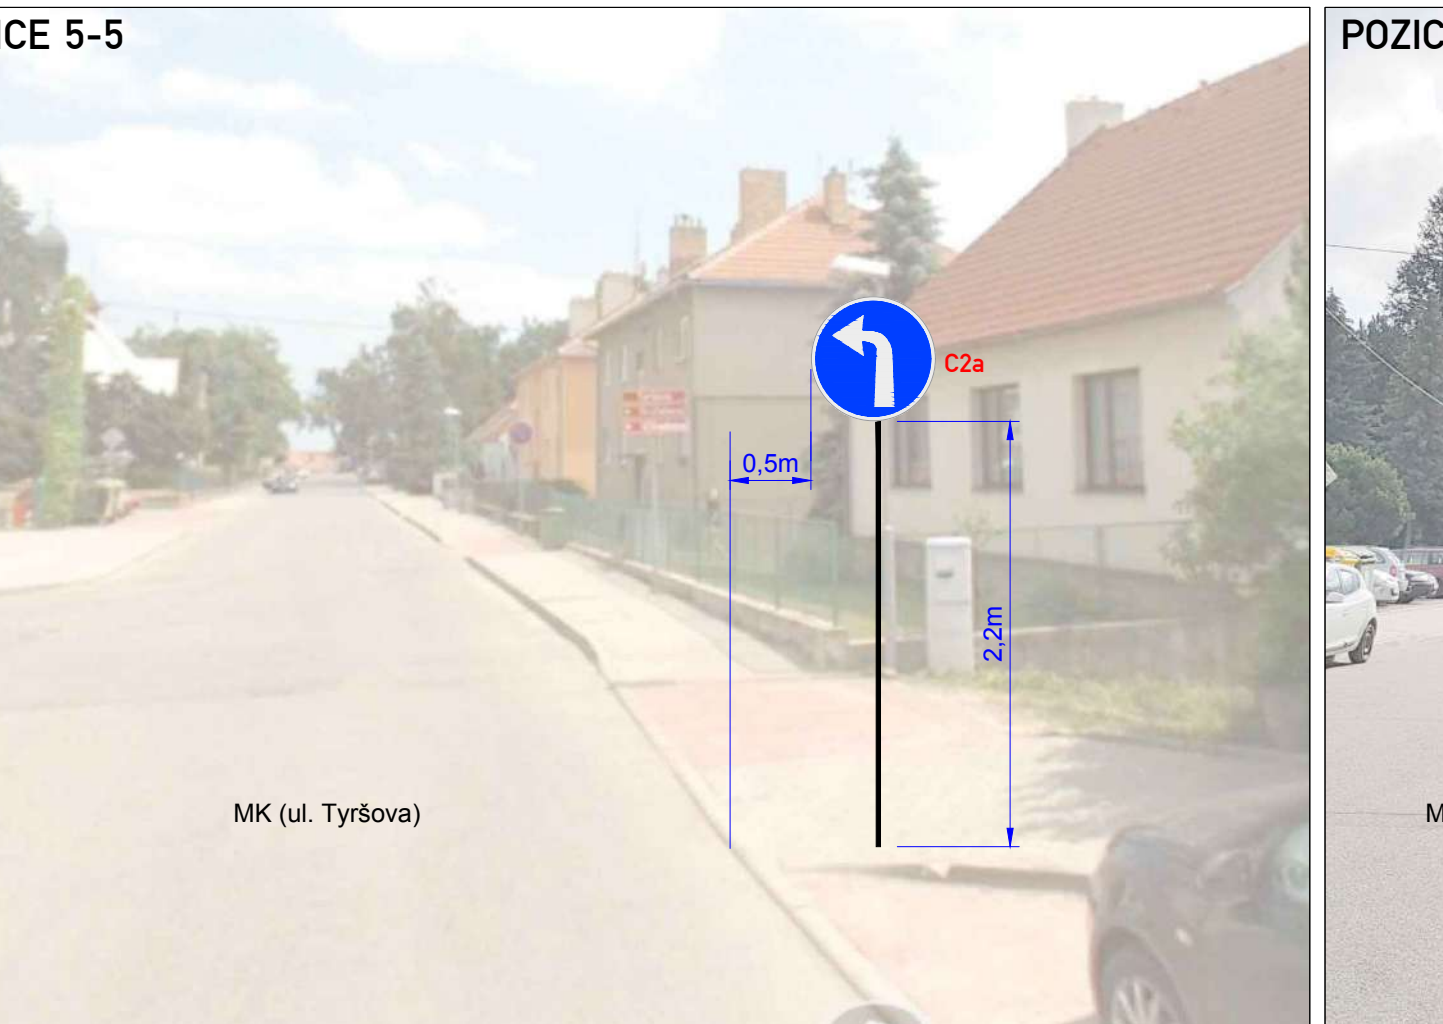
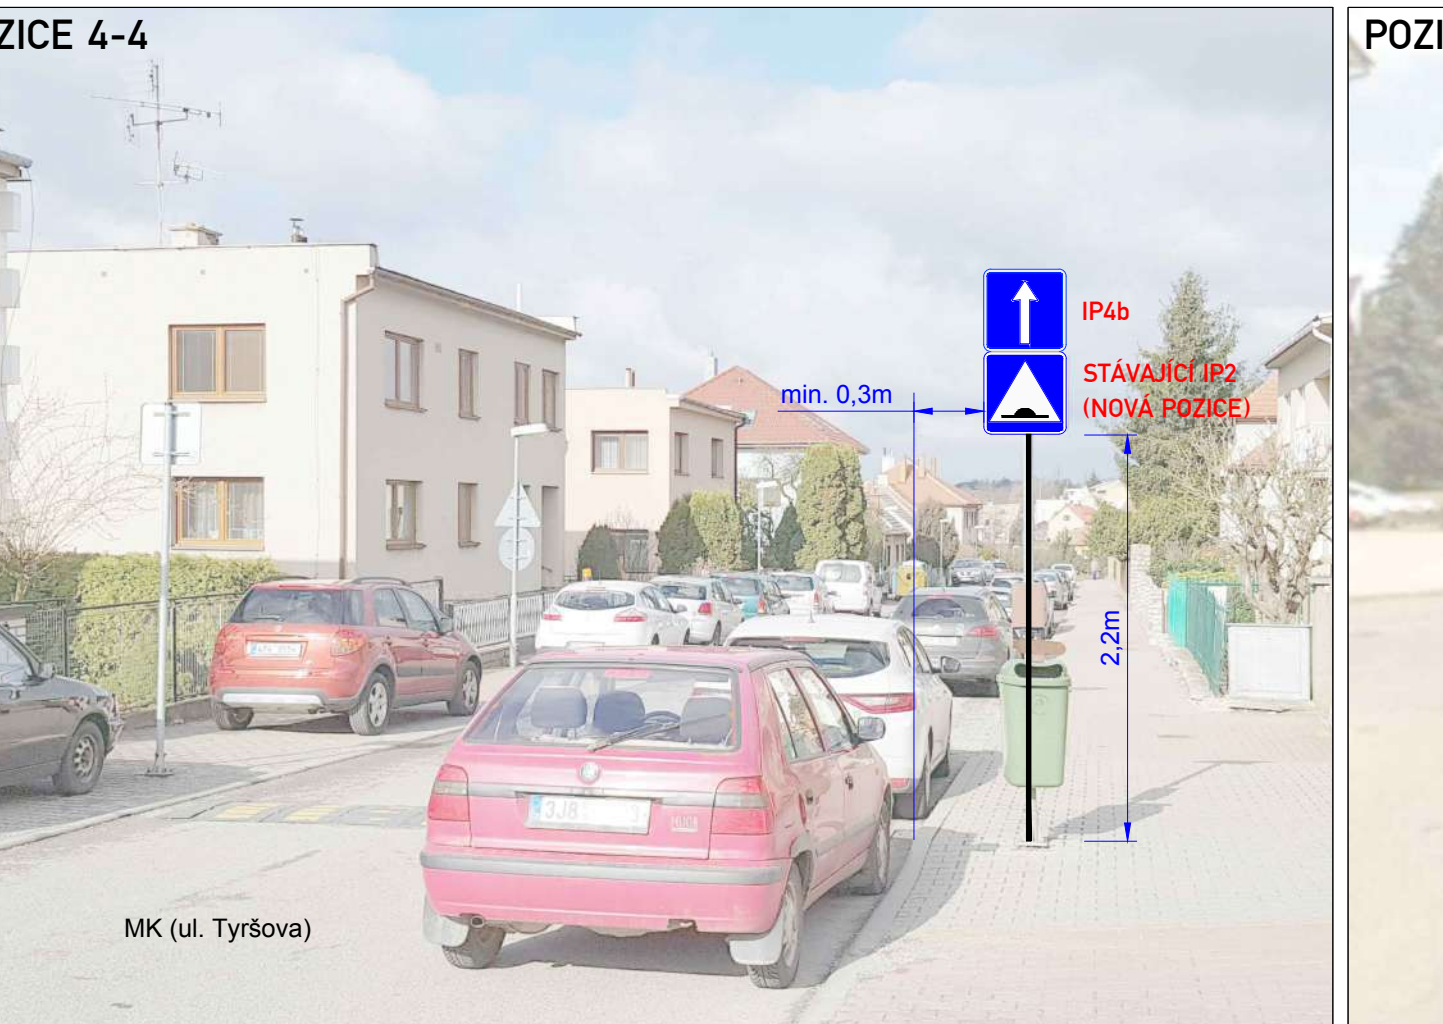
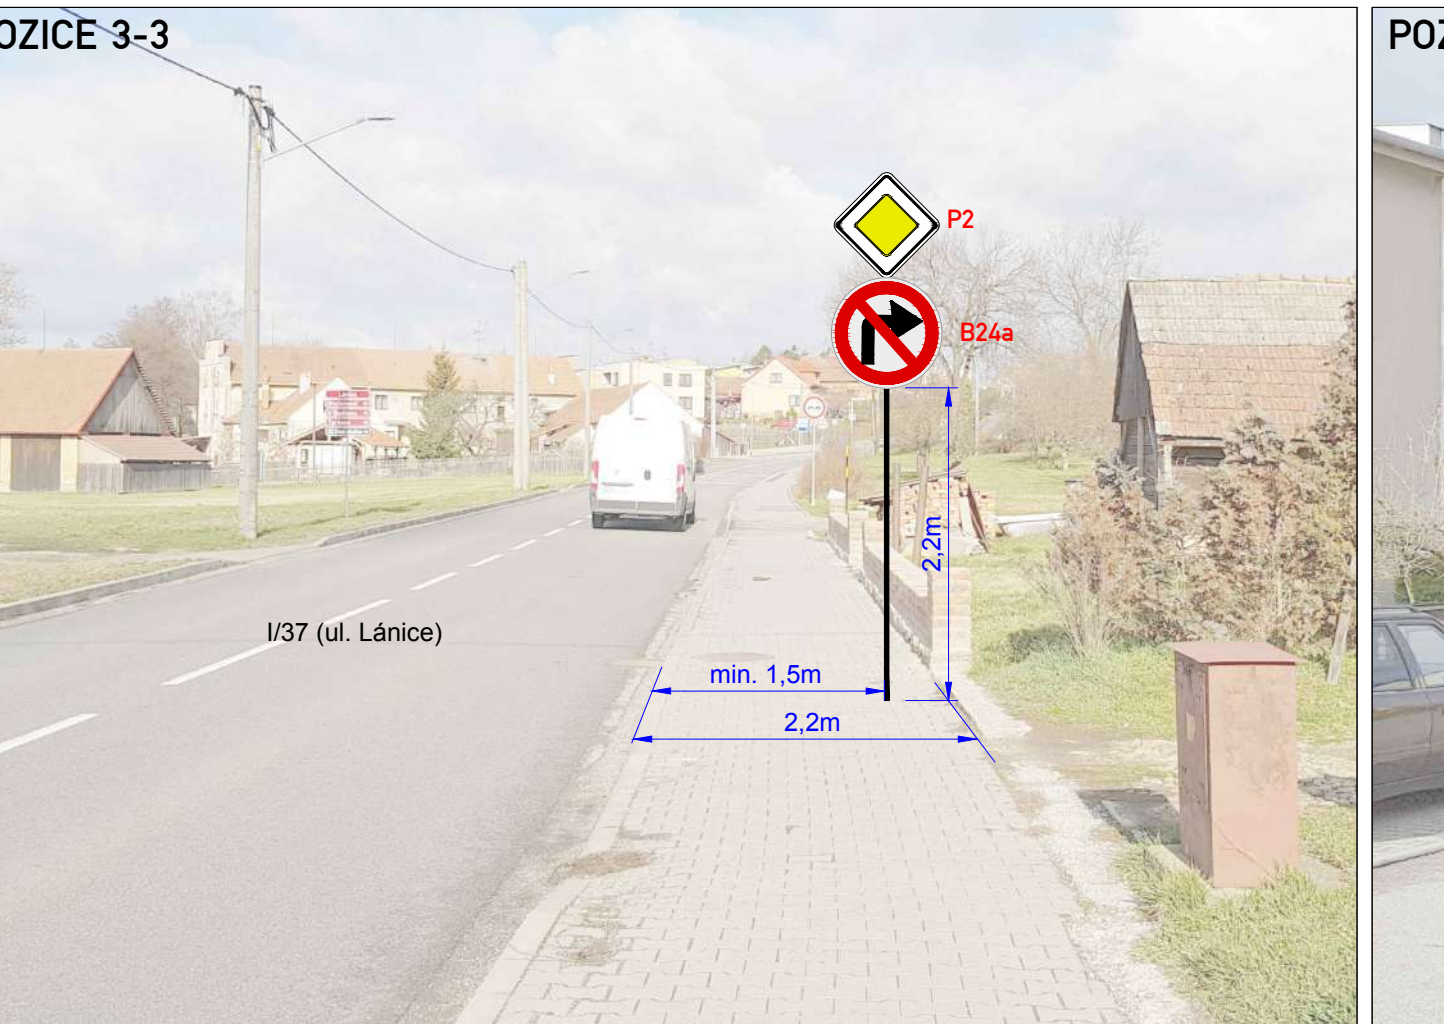


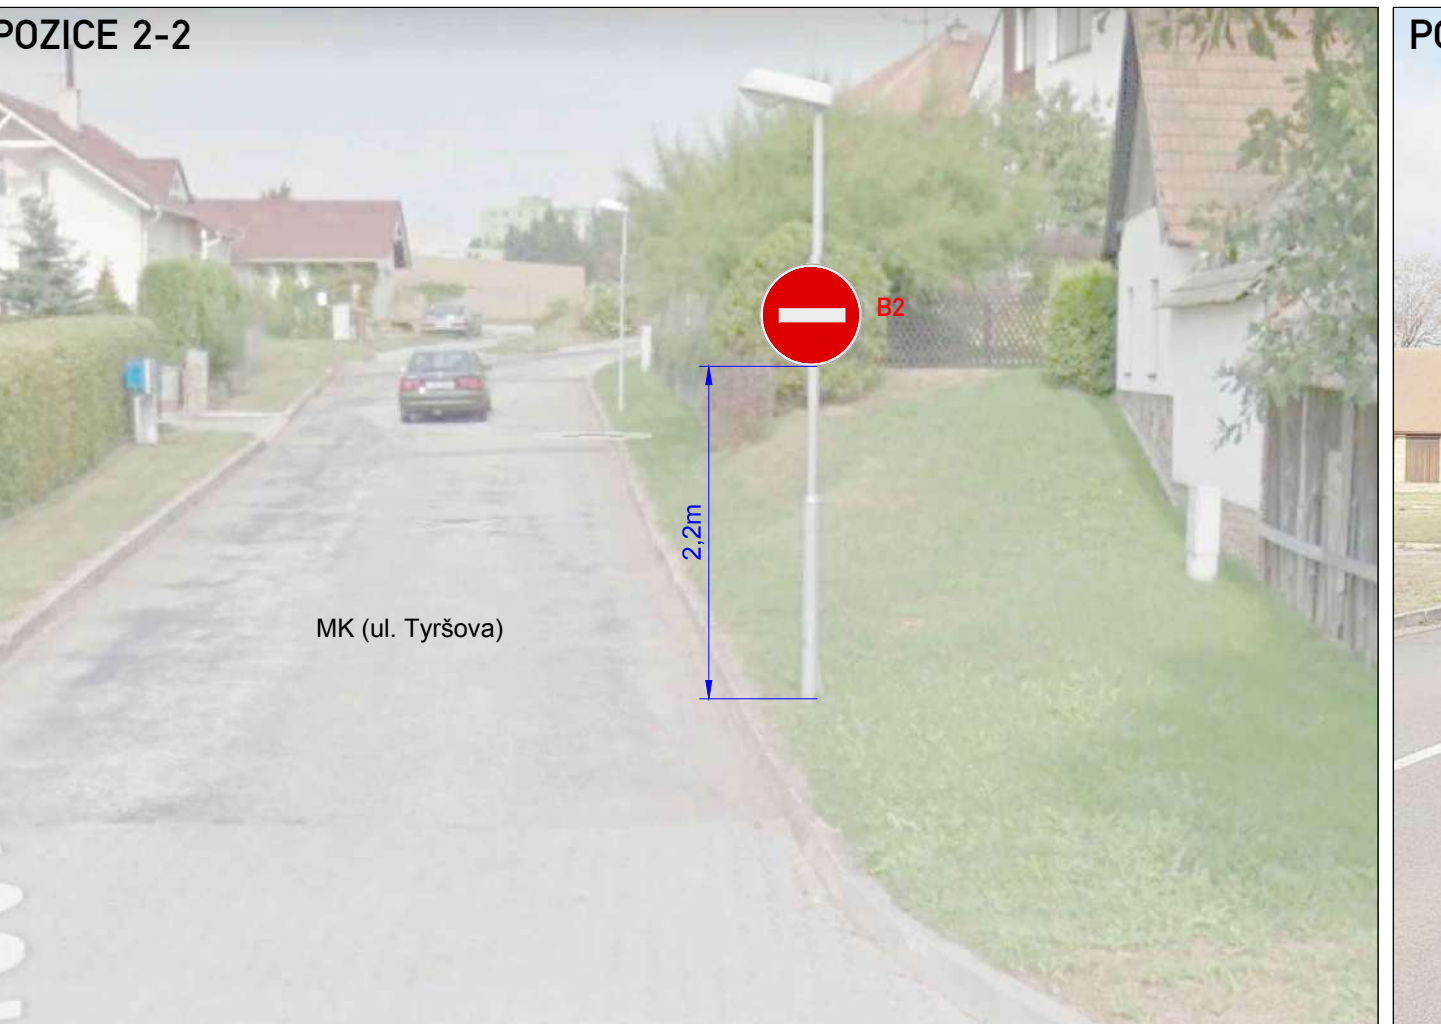


LEGENDA:

	B28	NOVÉ NAVRHOVANÁ MÍSTNÍ ÚPRAVA DZ
	B4	MÍSTNÍ ÚPRAVA DZ
		NAVRHOVANÉ VODOROVNÉ DZ - BÍLOU BARVOU
		STÁVAJÍCÍ VODOROVNÉ DZ - BÍLOU BARVOU

Dne : 2019
KRPJ -/ČJ - 2019 -
DI souhlasí s místní úpravou dopravního značení

POZNÁMKA
1) Osazení značení bude realizováno dle TP 65
(Zásady pro dopravní značení na pozemních komunikacích).
2) Vodorovné dopravní značení bude realizováno dle TP 133

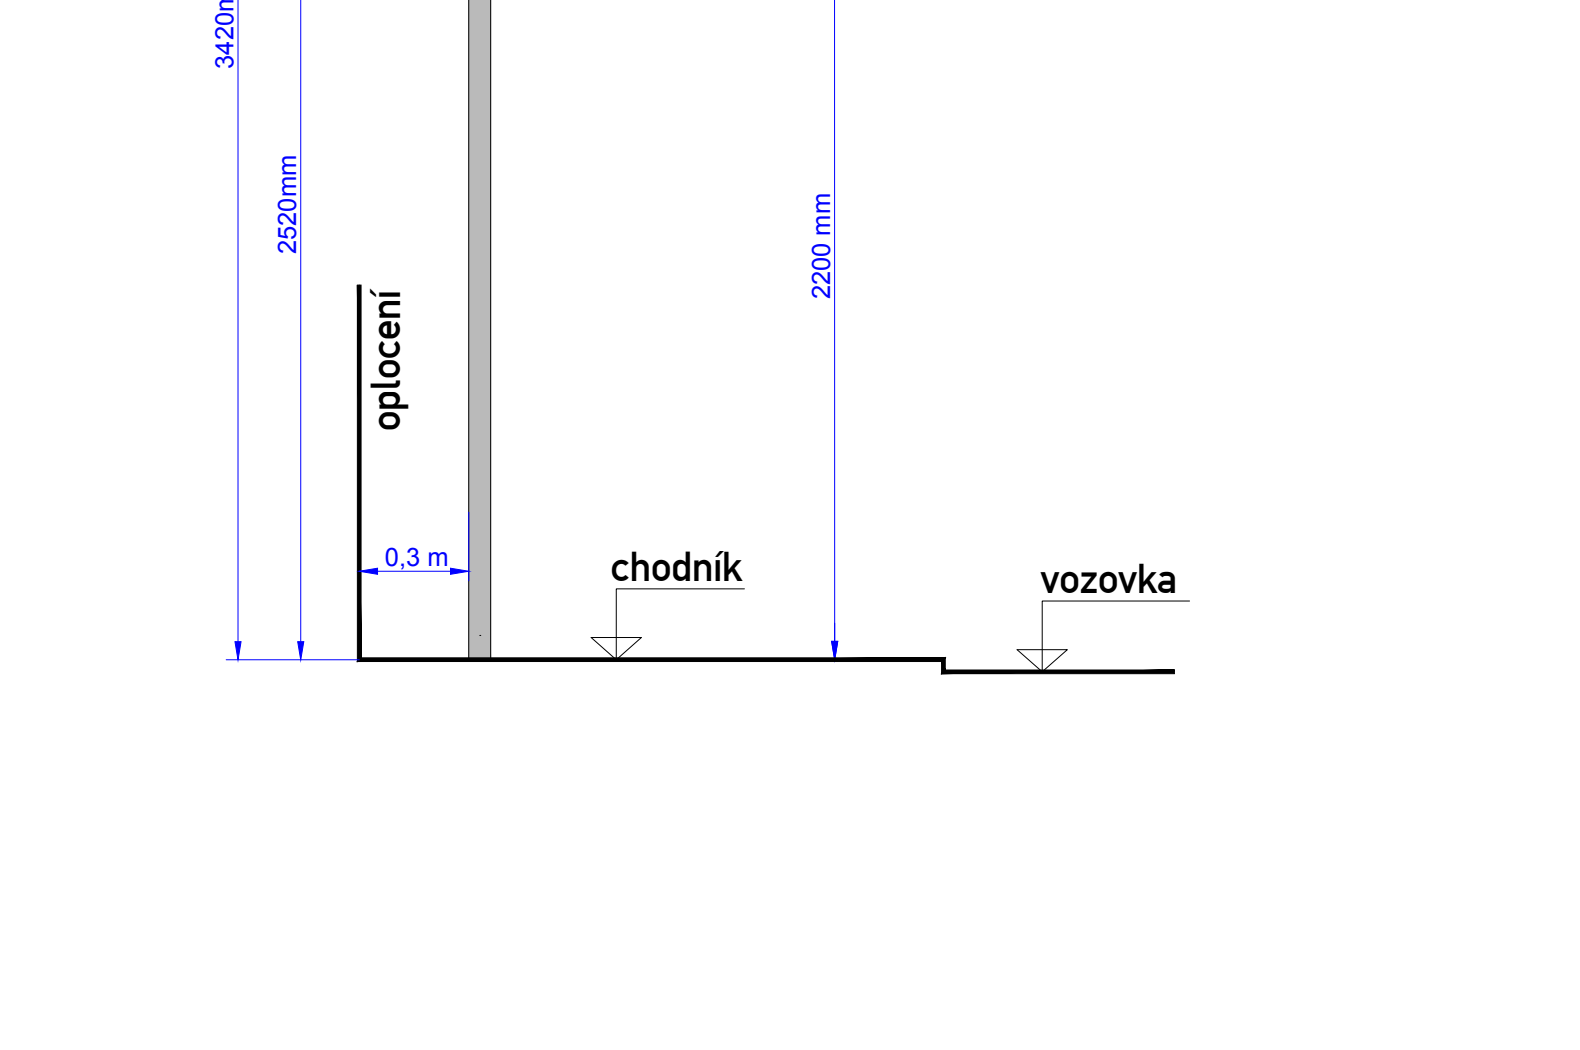

ZNAKOM s.r.o. - ZENGROVA 2694/4, 615 00 BRNO, TEL. 602 593 383, ZNAKOM@ZNAKOM.CZ, (PRACOVNÍ: RYBNÍČEK 12, 602 00 BRNO)		Zhotovitel:	
Vypracoval: Daniel JANCÍK	Zodpovědný projektant: Daniel JANCÍK	Reditel: Miroslav NĚMEC	mod: 602 718 310
podpis:	podpis:	podpis:	podpis:
Kontroloval: Petr BEDNÁŘ ml.	Kontrola projektant: Petr OŠMĚRA	mod: 725 015 243	mod: 725 015 243
podpis:	podpis:	podpis:	podpis:
Kraj: VYSOČINA		Cís. zakázky: 19Z00656	
Investor: MĚSTO VELKÁ BÍTEŠ		Mapka: -	
MASARYKOVO NÁMĚSTÍ 87, 595 01 VELKÁ BÍTEŠ		Datum: 04/2019	
Alce: VELKÁ BÍTEŠ - ULICE TYRŠOVA		Formát: 297x1800	
ZMĚNA ORGANIZACE DOPRAVY		Cís. revize: 00	
Příloha: SITUACE		Stupeň: RDS	
MÍSTNÍ ÚPRAVA DOPRAVNÍHO ZNAČENÍ		Cís. přílohy: 2.2	