
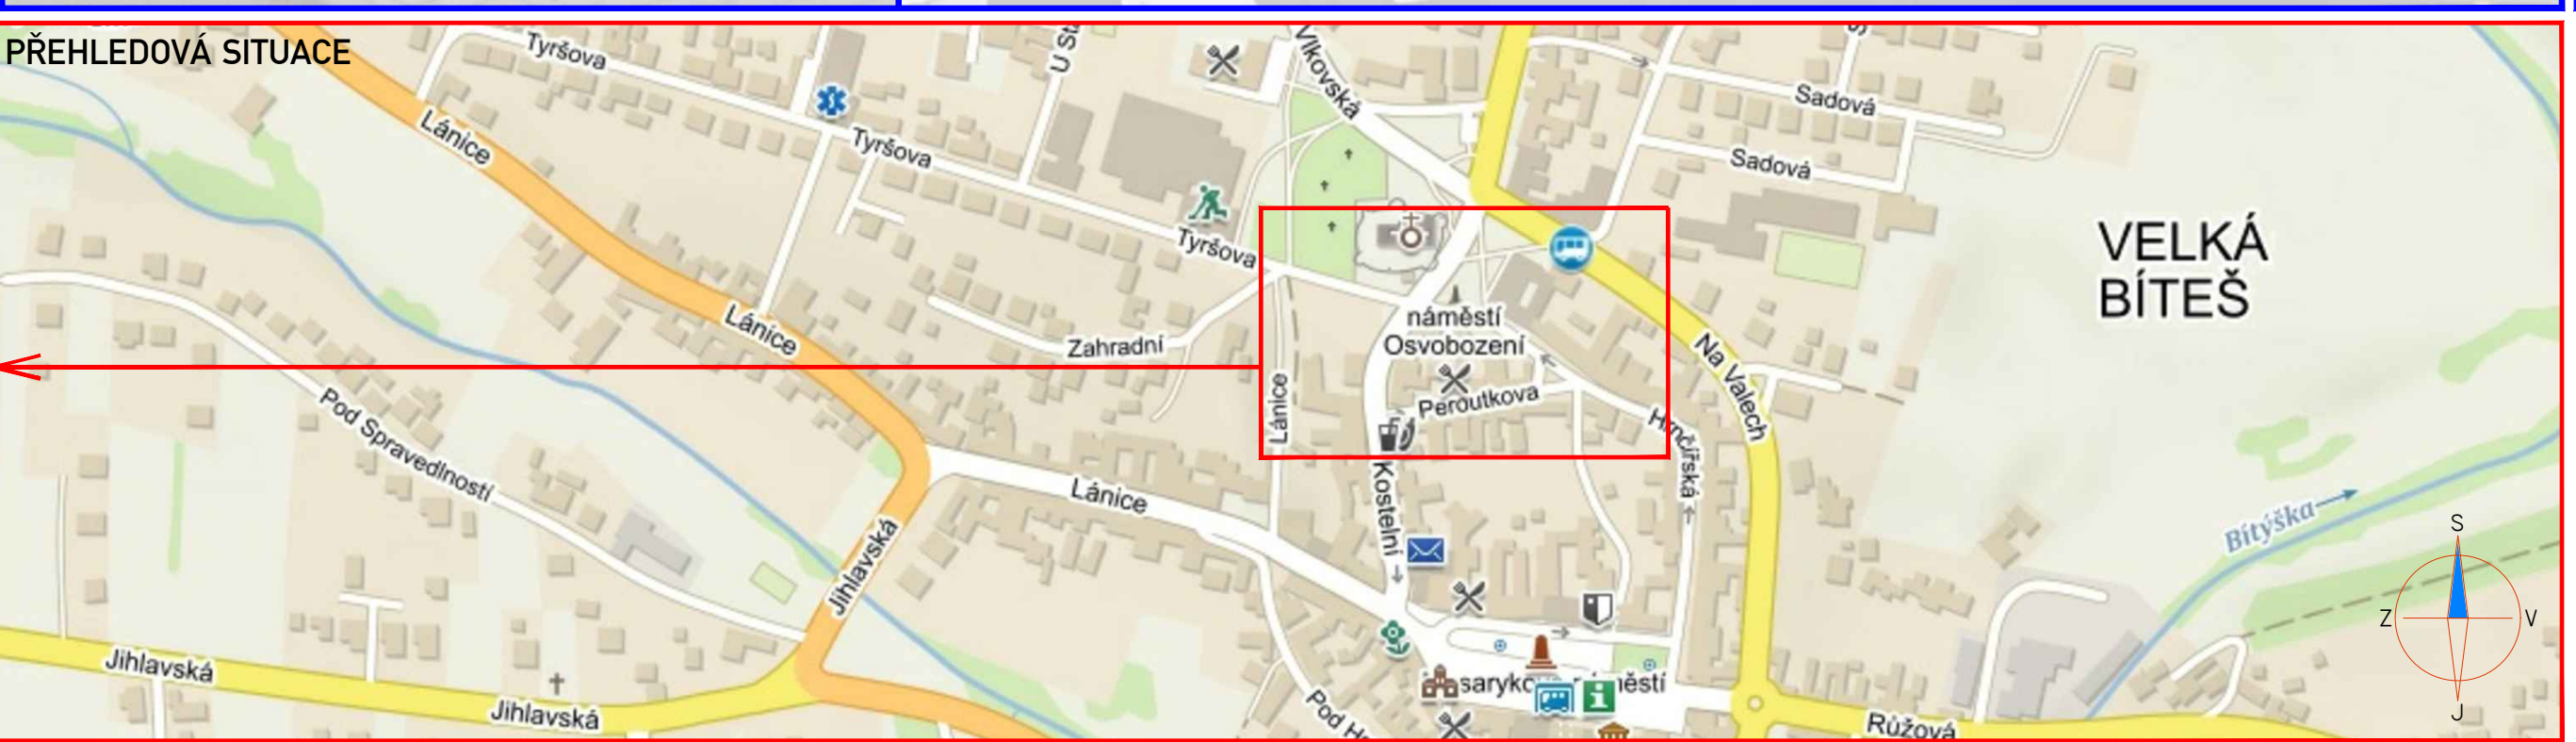
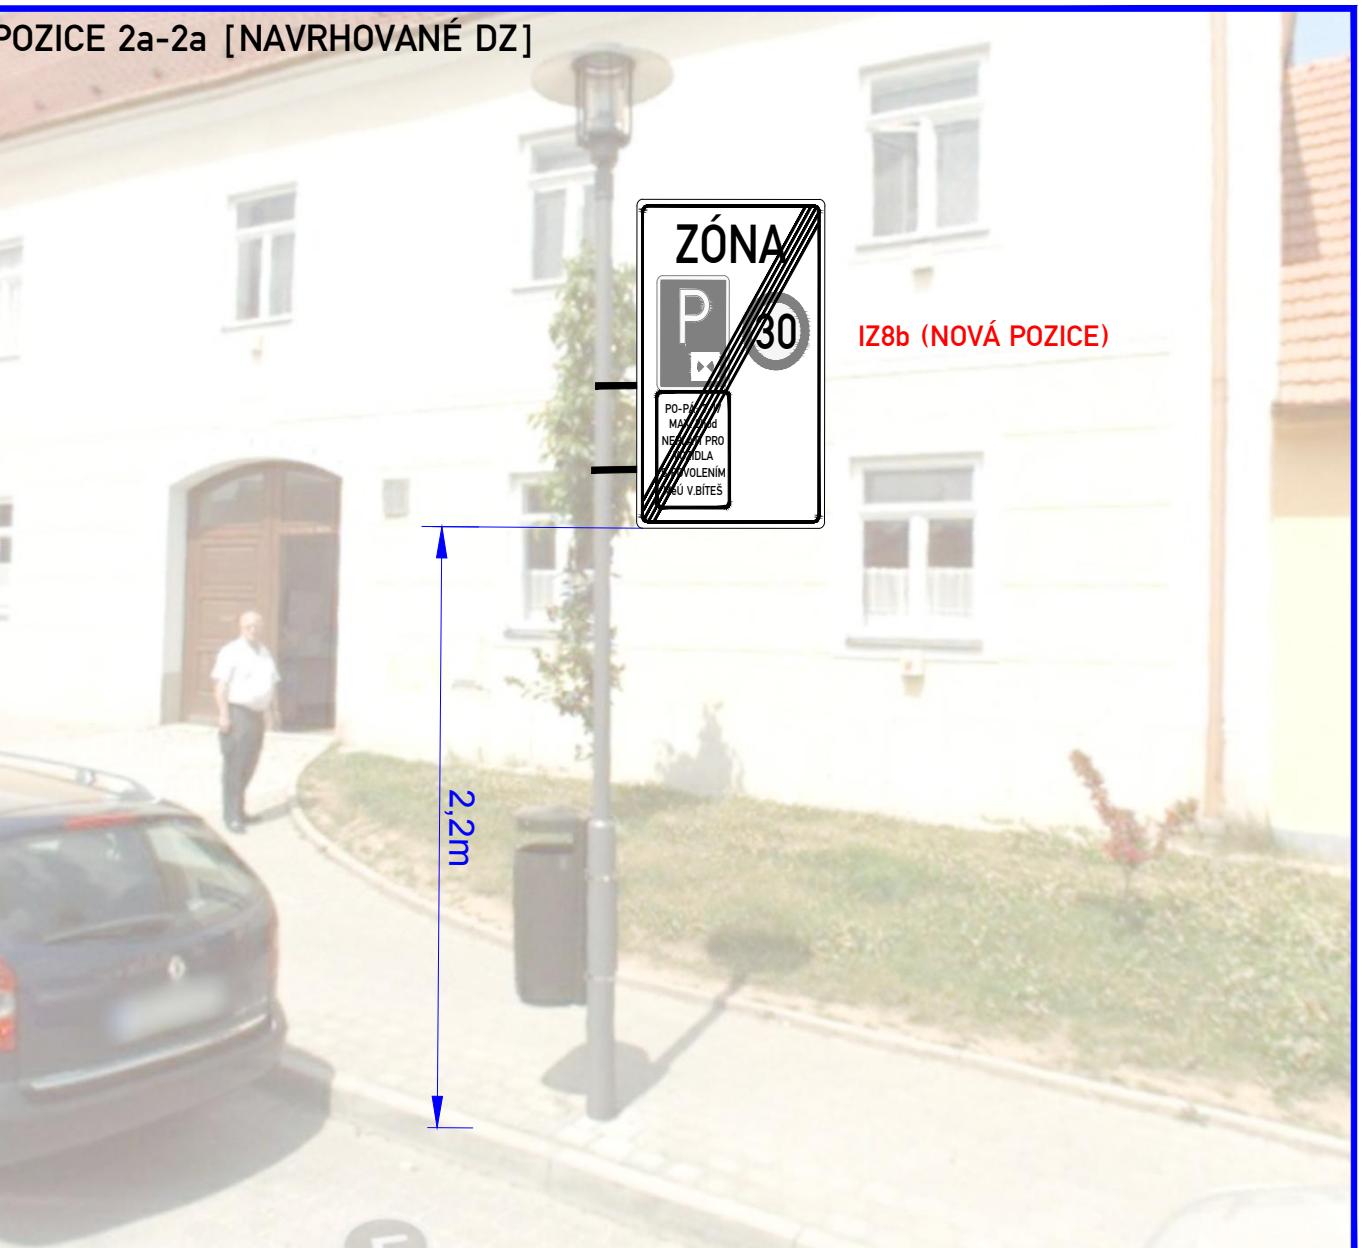
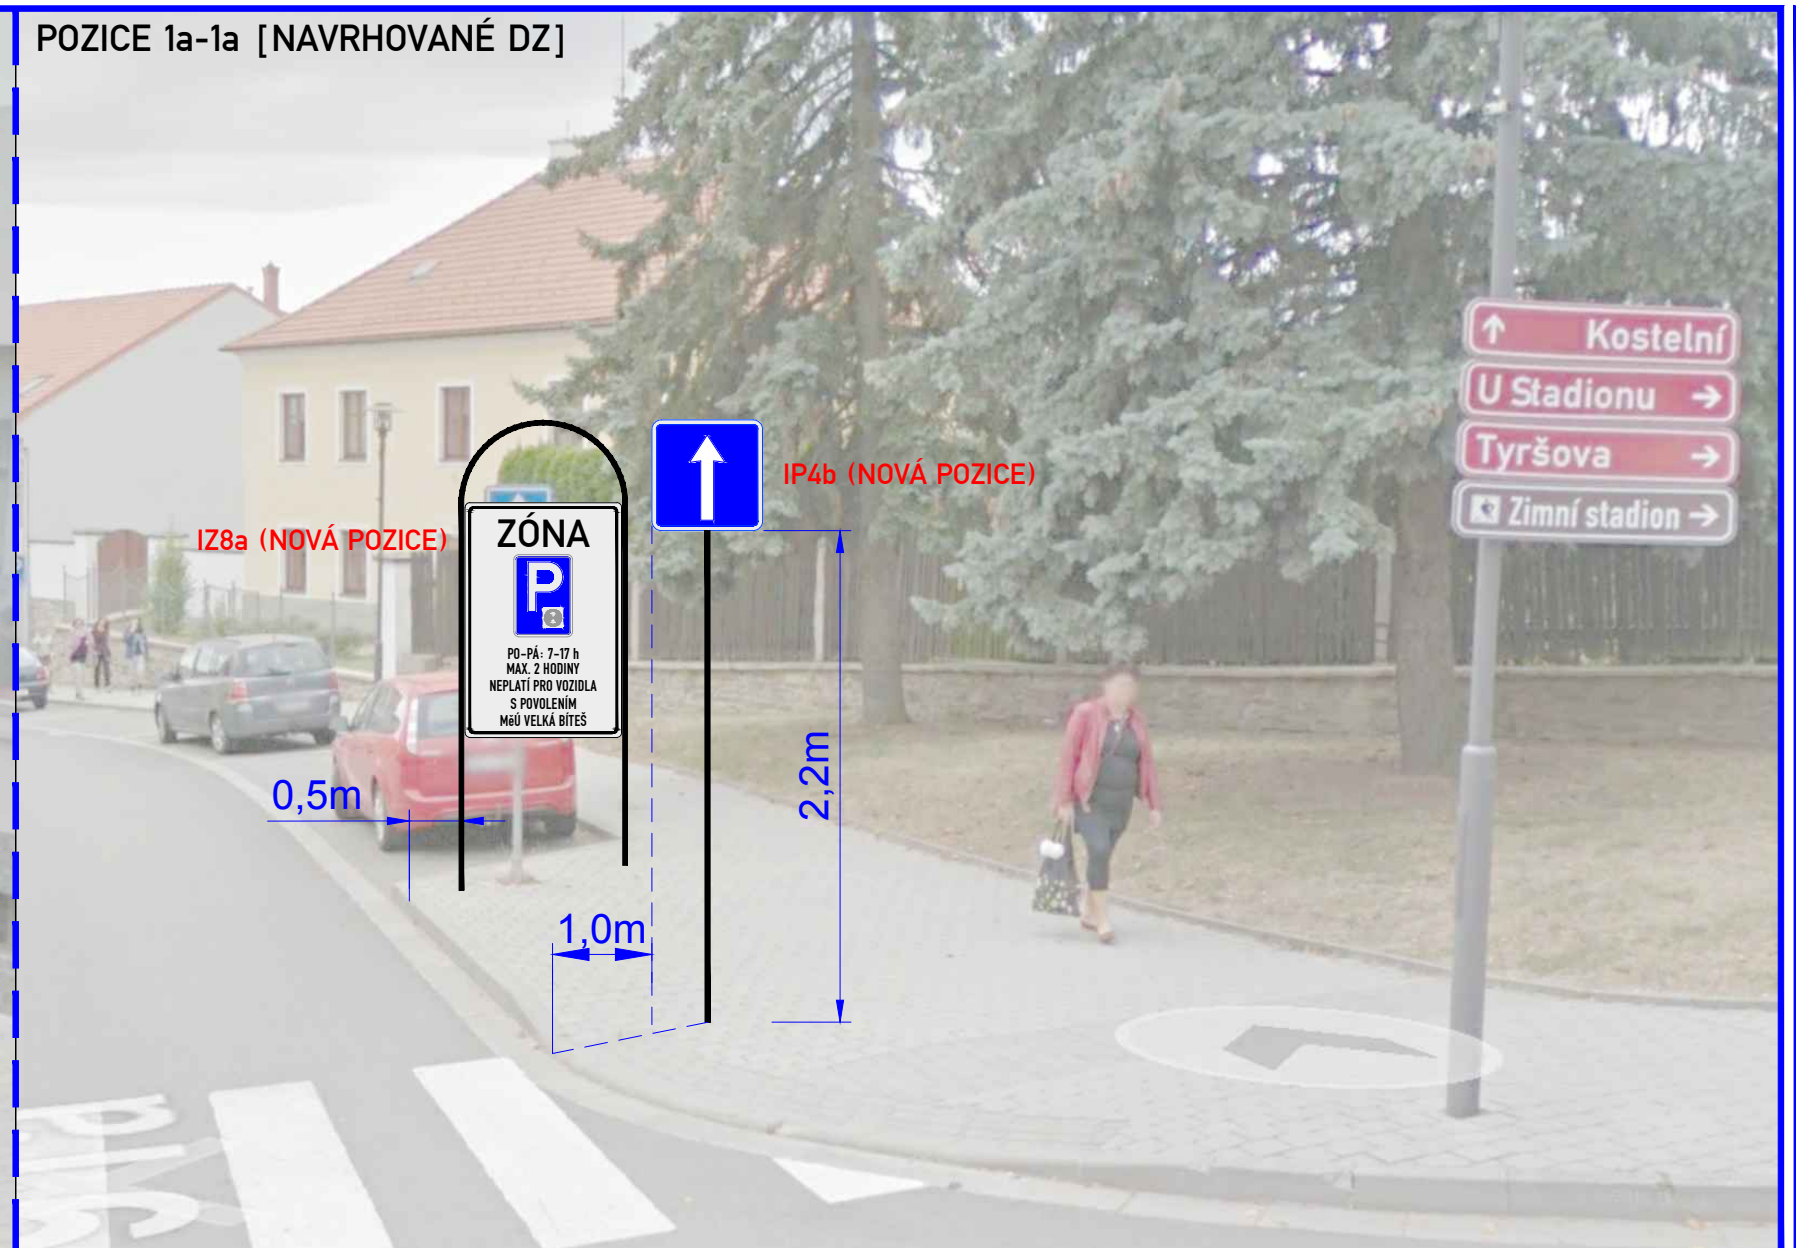


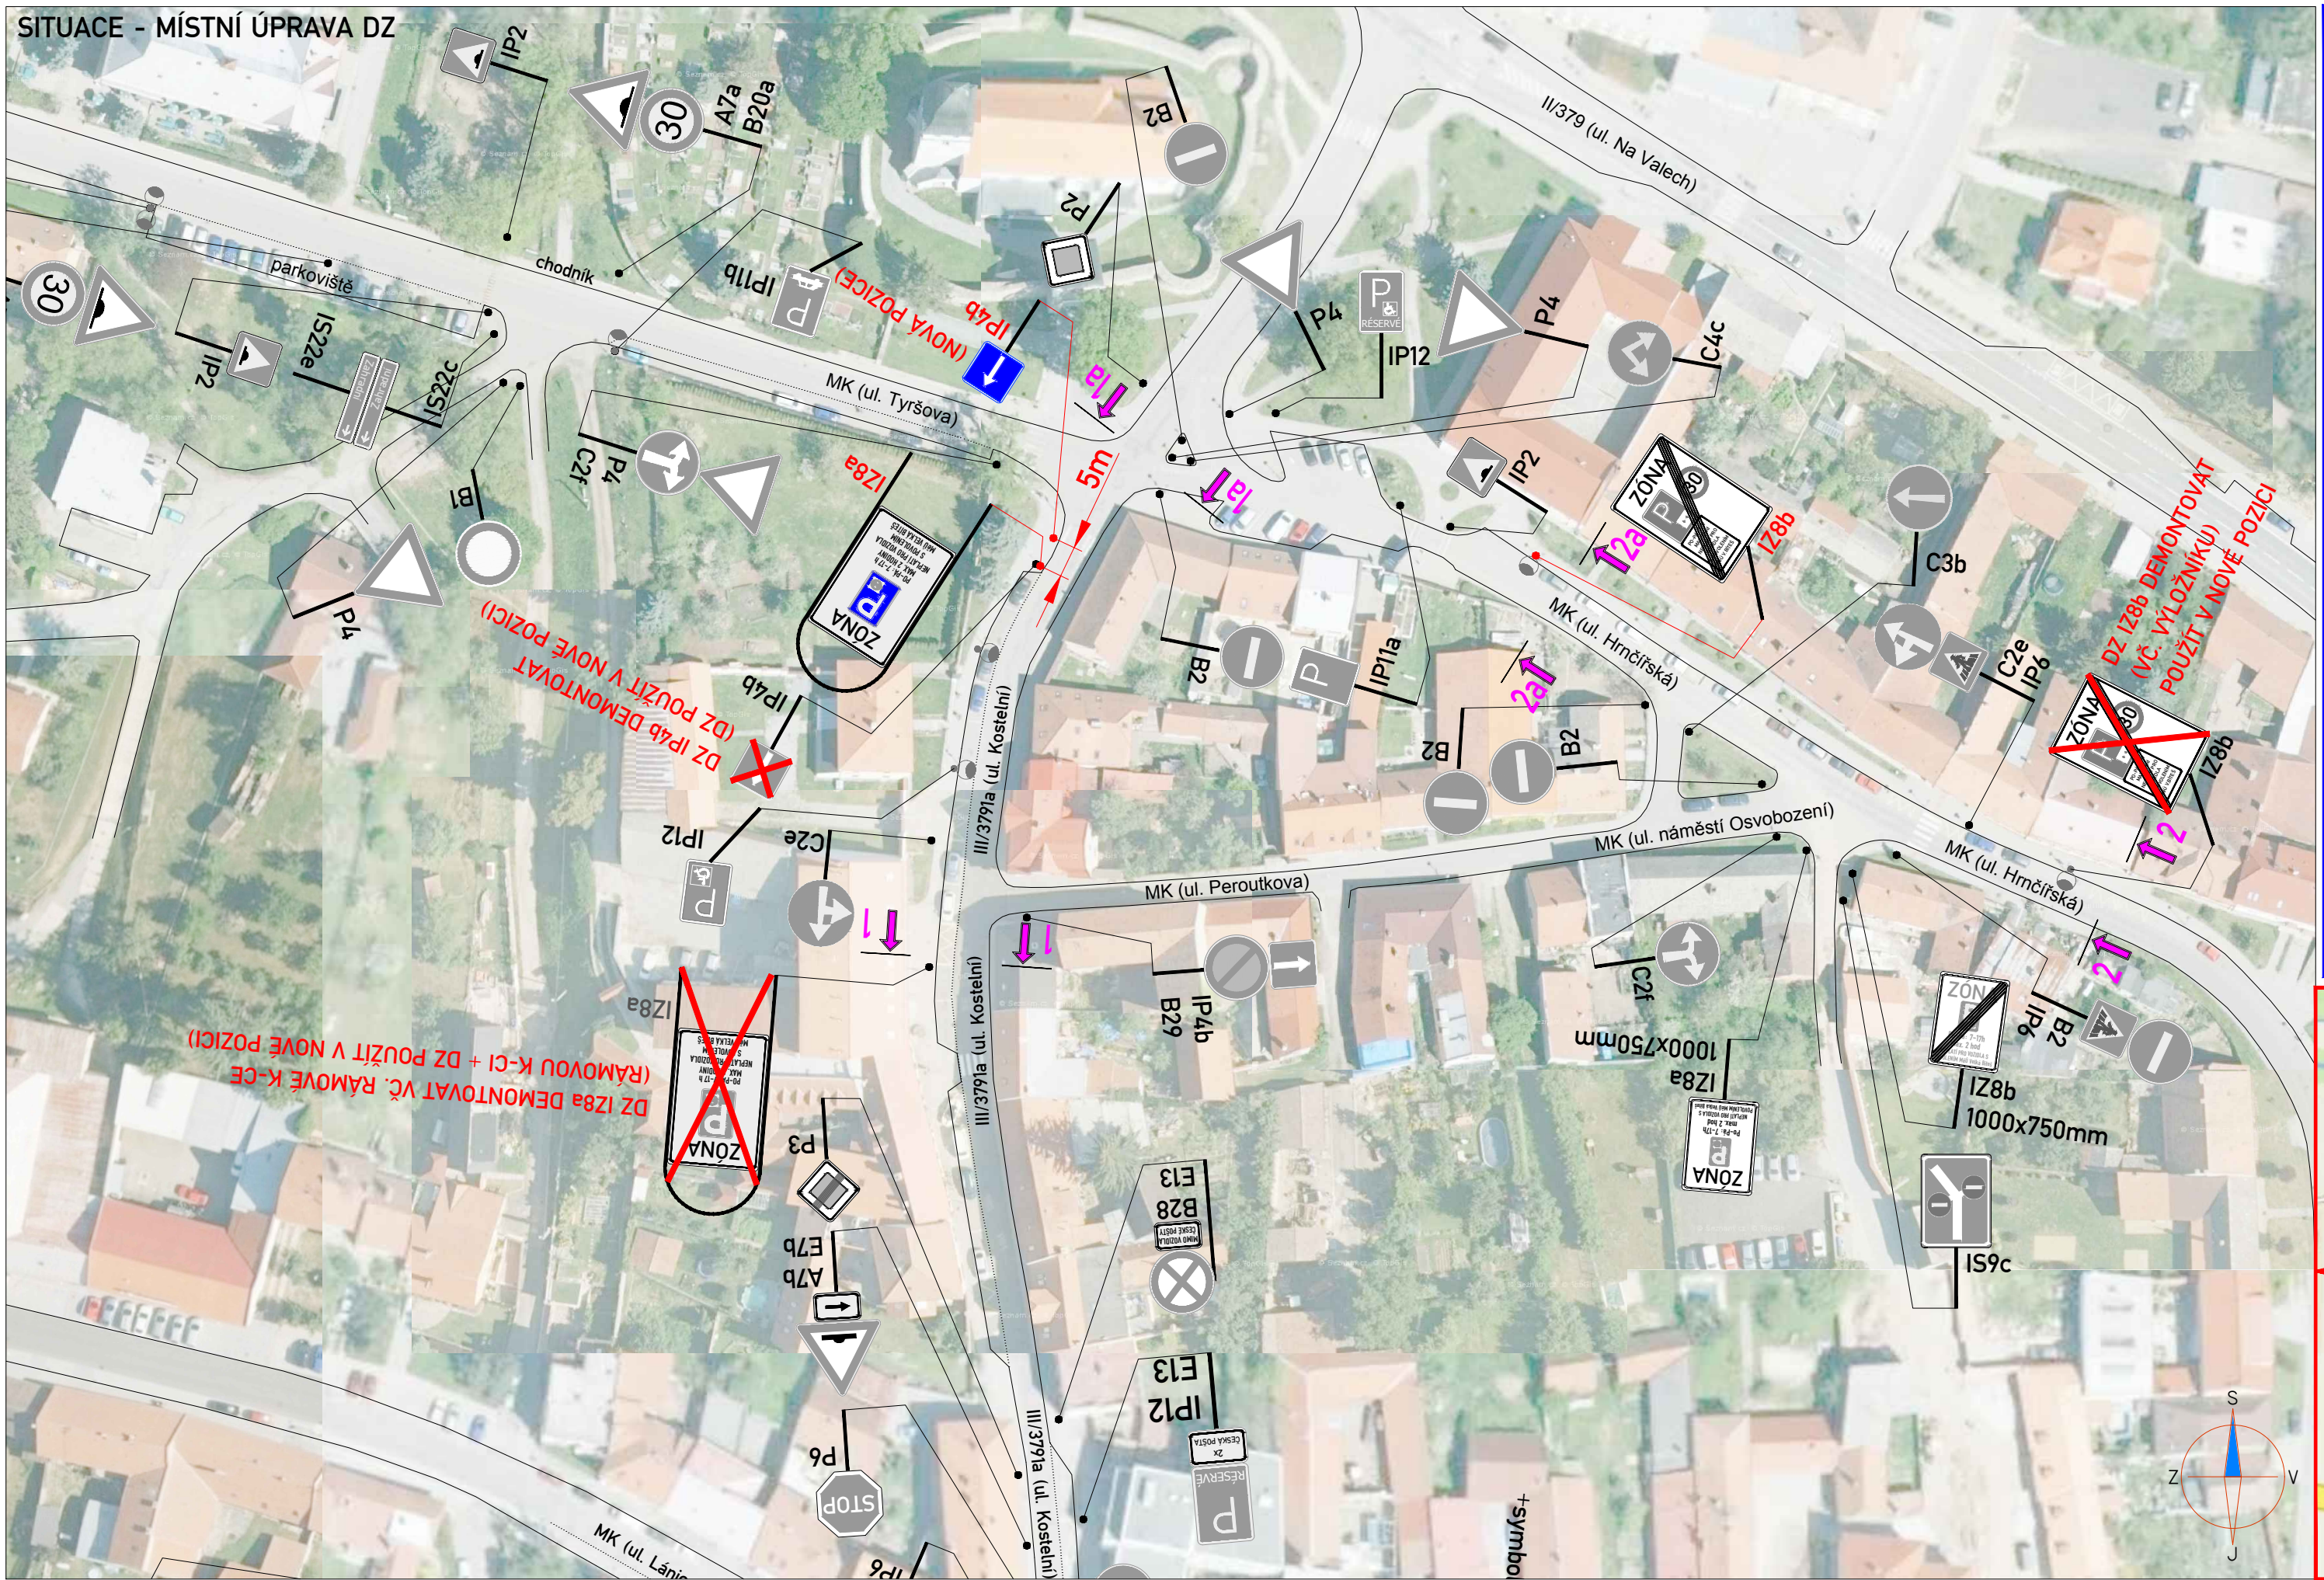

- Legenda:
- B4 STÁVAJÍCÍ DZ
 - B29 NOVÉ NAVRHOVANÁ MÍSTNÍ ÚPRAVA DZ
 - B4 STÁVAJÍCÍ DZ - DEMONTOVAT

Poznámka:

1) Osazení značení bude realizováno dle TP 65 (Zásady pro dopravní značení na pozemních komunikacích).

Dne : 2019

KRPJ -/ČJ - 2019 - 161406

Di souhlasí s místní úpravou dopravního značení

ZNAKOM s.r.o. – ZENGROVA 2694/4, 615 00 BRNO, TEL. 602 593 383, ZNAKOM@ZNAKOM.CZ, (PRACOVÍŠTĚ: RYBNÍČEK 12, 602 00 BRNO)			
Vypracoval: Daniel JANCÍK	Zodpovědný projektant: Daniel JANCÍK	Reditel: Miroslav NĚMEC	Zhotovitel: ZNAKOM
podpis: [signature]	podpis: [signature]	mob: 602 718 310	
Kontroloval: Petr BEDNÁŘ ml.	Vědoucí projektant: Petr OSMĚRA	mob: 725 015 243	
podpis: [signature]	podpis: [signature]		

Kraj: VYSOČINA	Čís. zakázky: 19Z00712
Investor: MĚSTO VELKÁ BÍTEŠ	Měřítko: –
MASARYKOVO NÁMĚSTÍ 87, 595 01 VELKÁ BÍTEŠ	Datum: 03/2019
Akce: VELKÁ BÍTEŠ DOPLNĚNÍ DZ NA ULICI HRNČÍŘSKÁ S ÚPRAVOU NA UL. KOSTELNÍ	Formát: A3
	Čís. revize: 0
	Stupeň: RDS
Příloha: MÍSTNÍ ÚPRAVA DOPRAVNÍHO ZNAČENÍ	Čís. přílohy: 01