
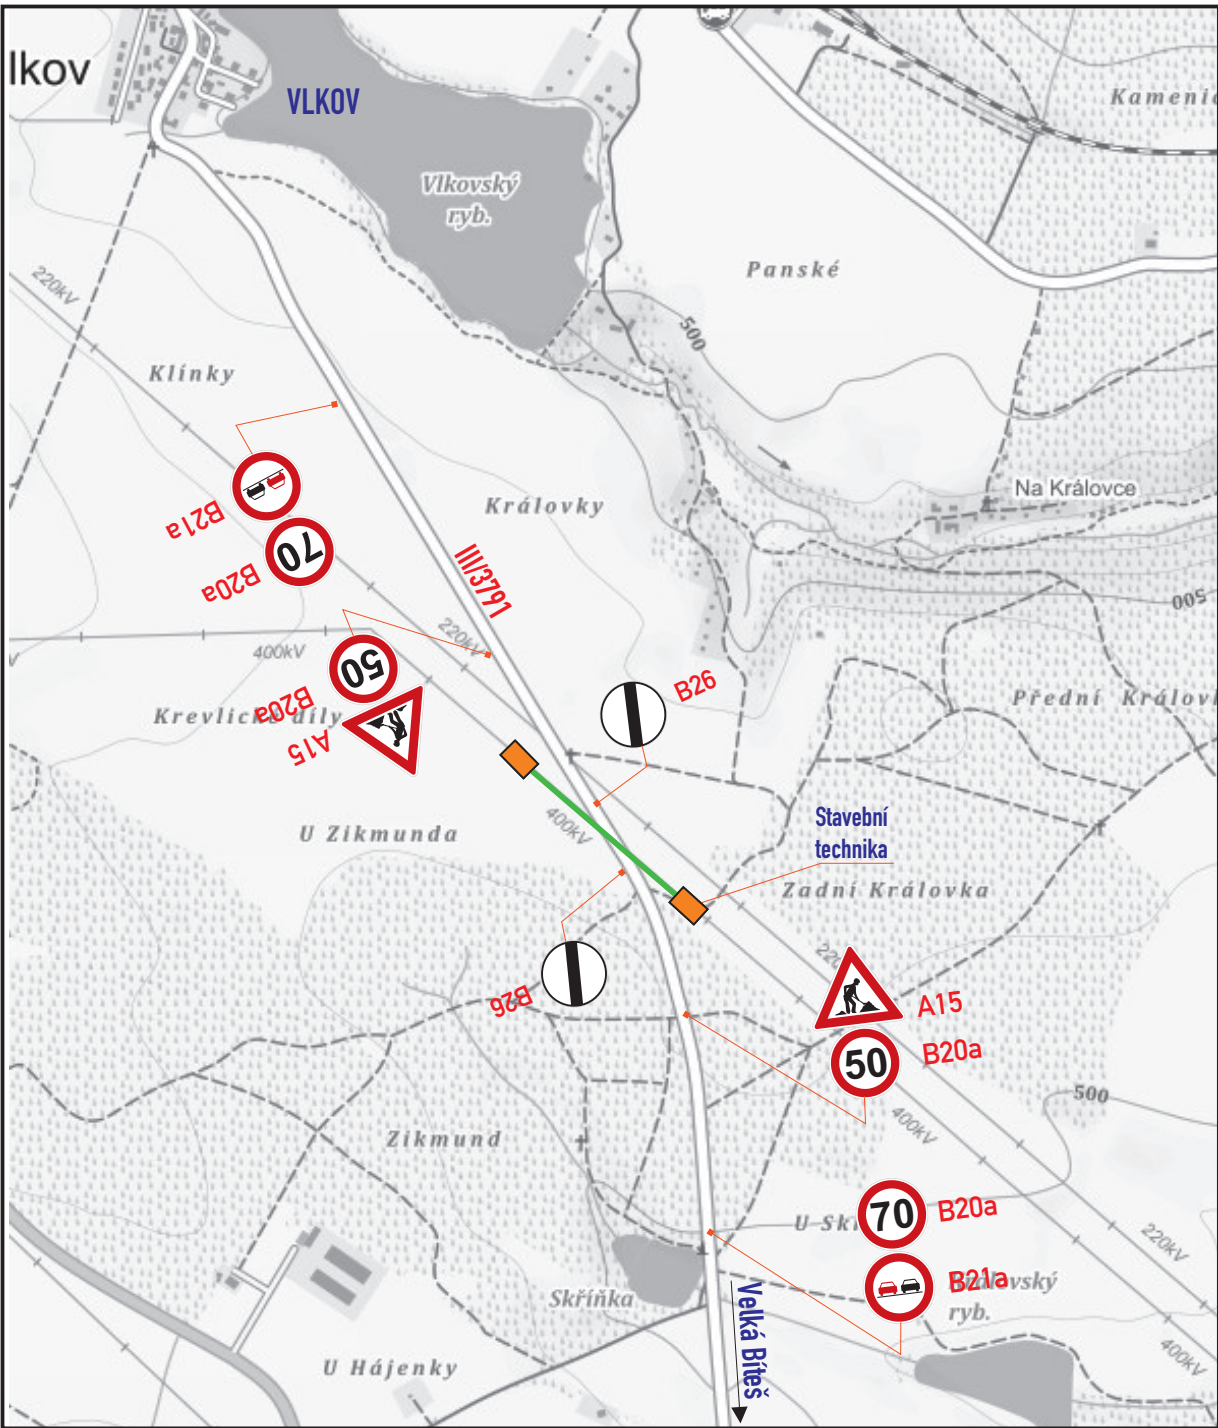


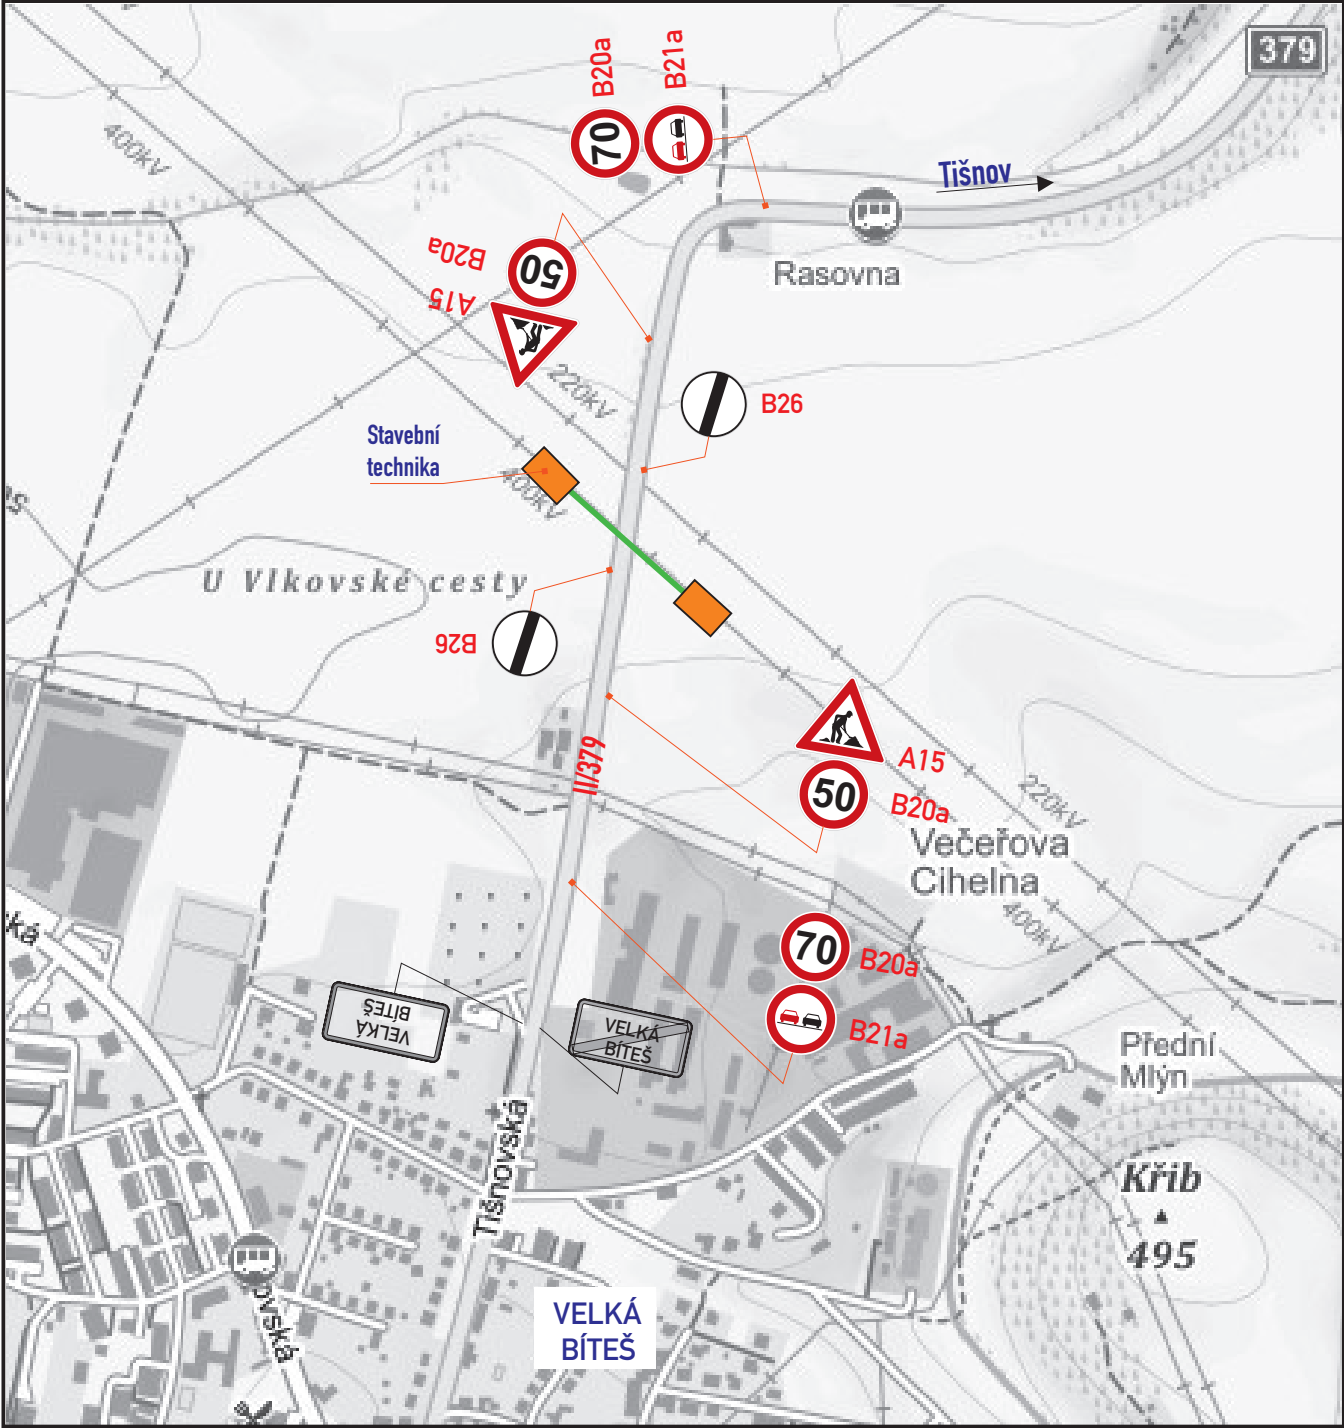

Odsouhlaseno dne:

Č.j.: KRPB - / ČJ-2019-0600DI

Dle §25 zák. č. 13/1997 Sb.
§77 zák. č. 361/2000 Sb.

Platnost souhlasu je 1 rok ode dne vystavení.

DZ budou osazeny dle TP 66 a tech. listů pro osazování přenosného DZ, přechodného VDZ dle TP 133,66

Legenda vozidel:
stavební technika
mimo komunikaci :

VYPRACOVAL : Ing. Dvořák Marek KONTROLOVAL : Ing. Končelík Jiří	 	 spol. s r.o.
místo akce/název : Částečná uzavírka Velká Bíteš, Vlkov Modernizace V422		kontakt : SIGNEX, spol. s r.o., Holzova, 138, 627 00 Brno Tel.: 545 226 021-4, mistr: tel.: 602 58 23 25 Služba mimo pracovní dobu: tel.: 602 571 312 email: signex@signex.cz
obsah schématu : PŘECHODNÉ DOPRAVNÍ ZNAČENÍ		číslo objednávky / datum : č.o. 190372 1.8.2019
Navržené trvalé DZ : Stávající DZ : Stávající DZ zrušit :		číslo schématu : 1

www.signex.cz