




POZNÁMKA: Veškeré dopravní značení v rozporu s přechodným značením bude zneplatněno či zakryto.
Dopravní značení bude užito dle Tp66 Zásady označování pracovních míst na pozemních komunikacích.

VYPRACOVAL		Kašpar Vojtěch	
TERMÍN		6.12.- 13.12.2019	
KRAJ: Vysočina		OKRES: Žďár nad Sázavou	KÚ: Tasov
STAVBA:			
Oprava silnice III/3924 Tasov - Holubí Zhoř			
DIO - situace uzavírky silnice III/3924 ETAPA II			
NÁZEV VÝKRESU:		SITUACE PŘECHODNÉHO DOPRAVNÍHO ZNAČENÍ	
DATUM		10/2019	
FORMÁT		A4	
		Značky Vysočina s.r.o.	

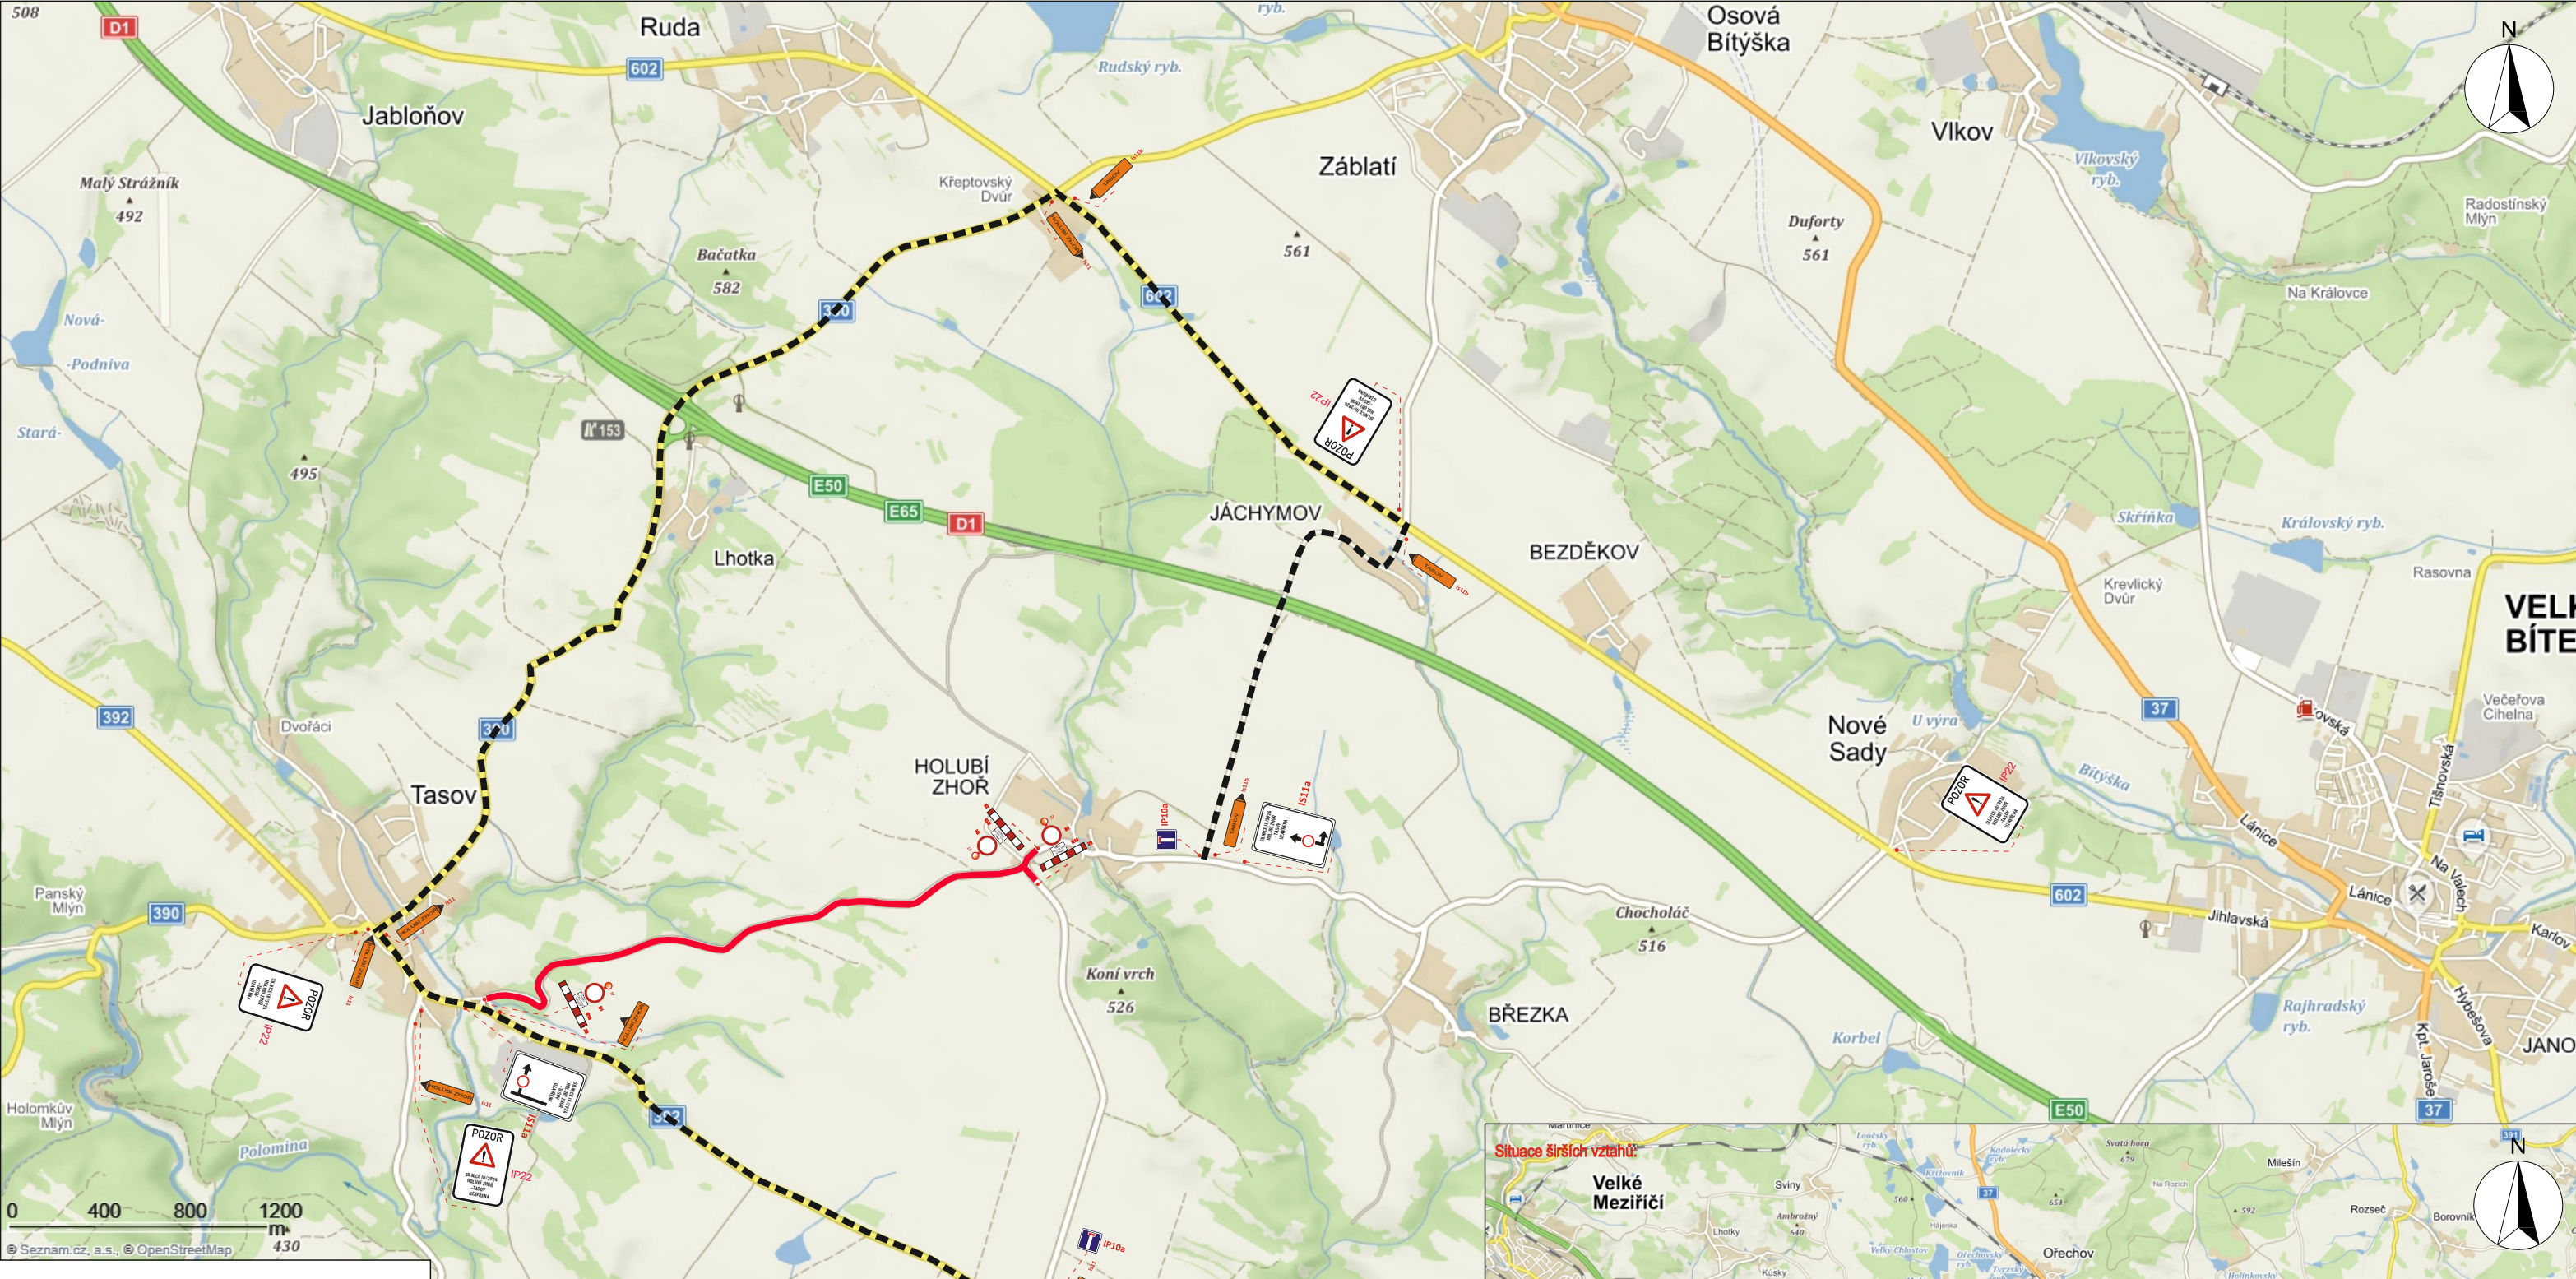