SITUACE

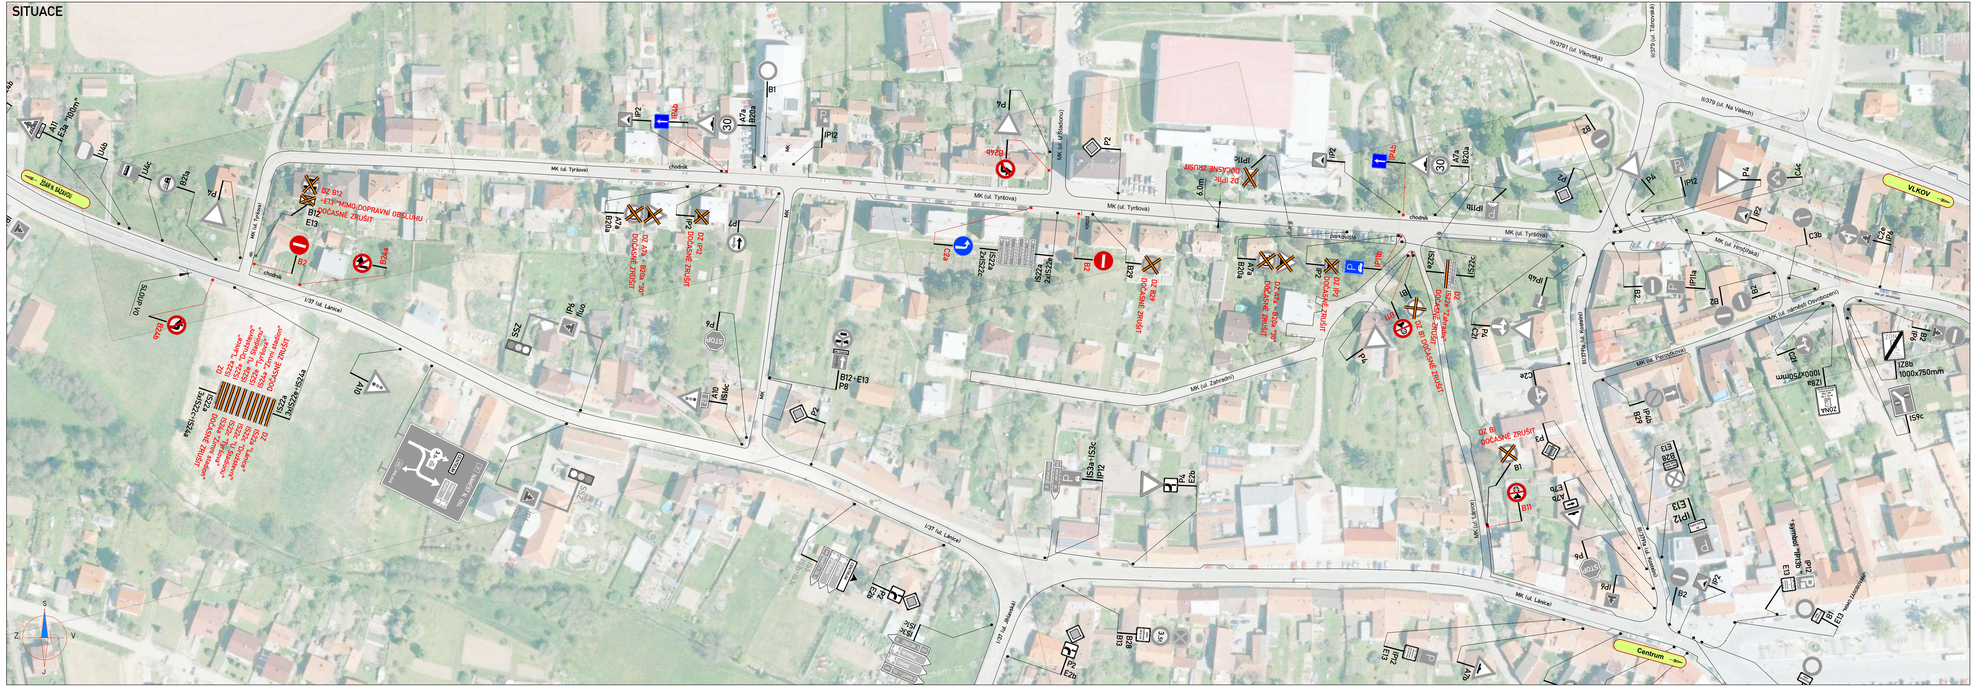
MK (ul. Tyršova)
I/37 (ul. Lánice)
MK (ul. Zahradní)
MK (ul. Hospital)
MK (ul. Lánice)
II/379 (ul. Na Valech)
VLKOV
centrum
chodník
B2 B12
E13 "MIMO DOPRAVNÍ OBSLUHU"
DOČASNĚ ZRUŠIT
B1 B12
E13
DOČASNĚ ZRUŠIT