




SITUACE DIO - SVISLÉ ZNAČENÍ

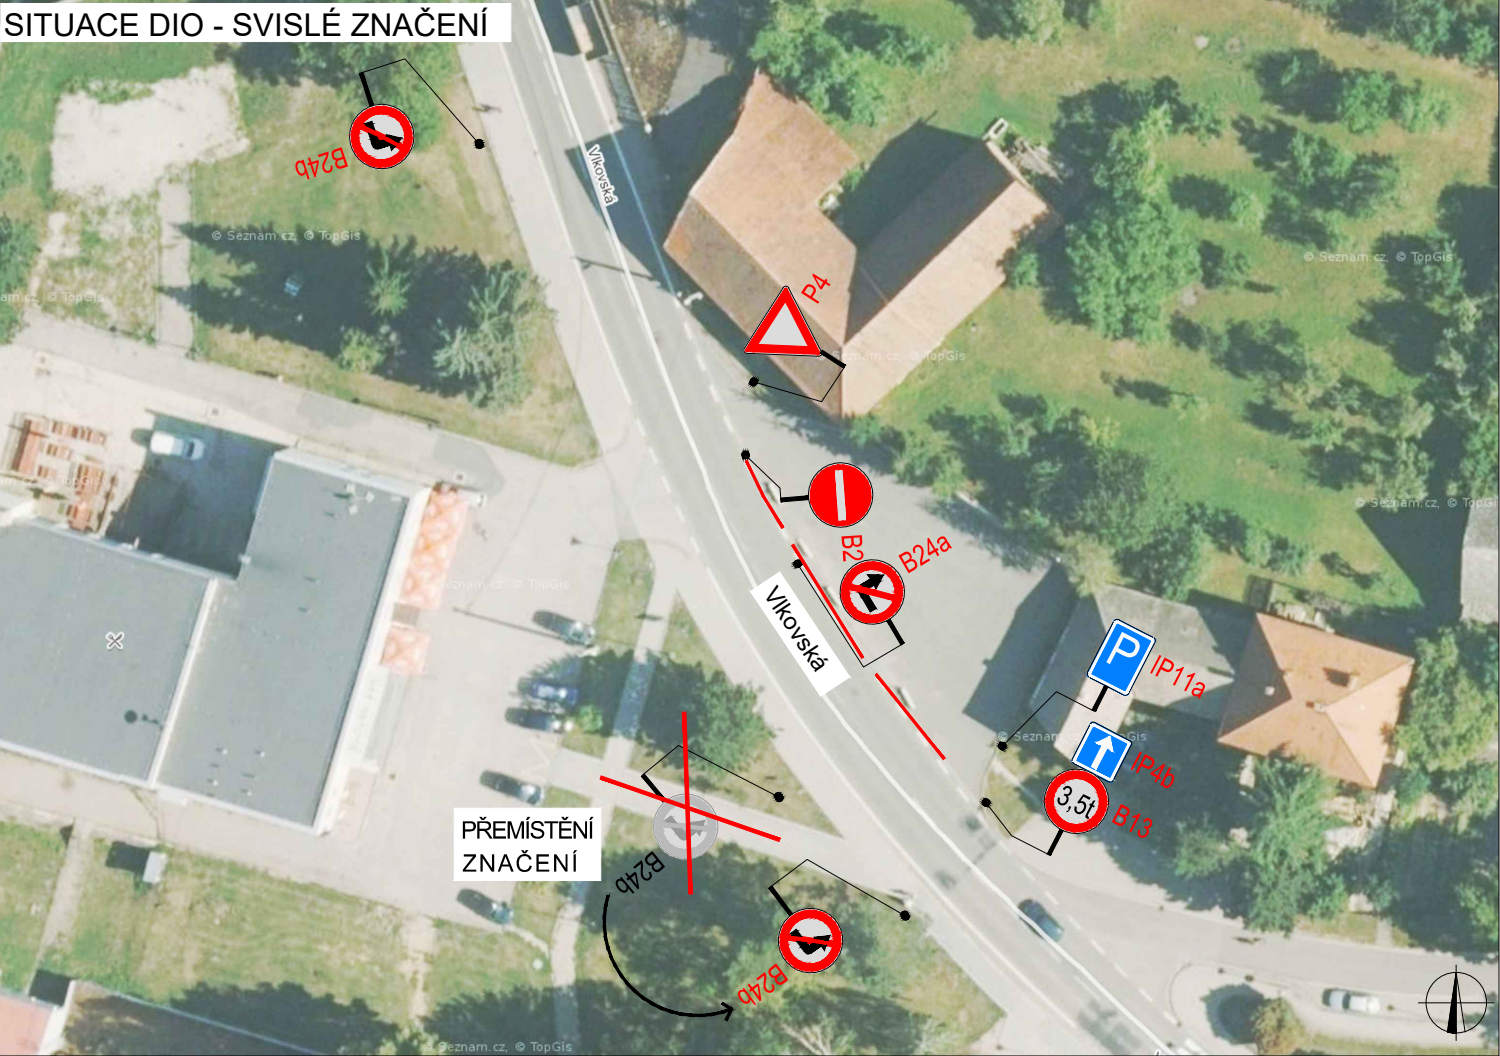

SITUACE DIO - VODOROVNÉ ZNAČENÍ

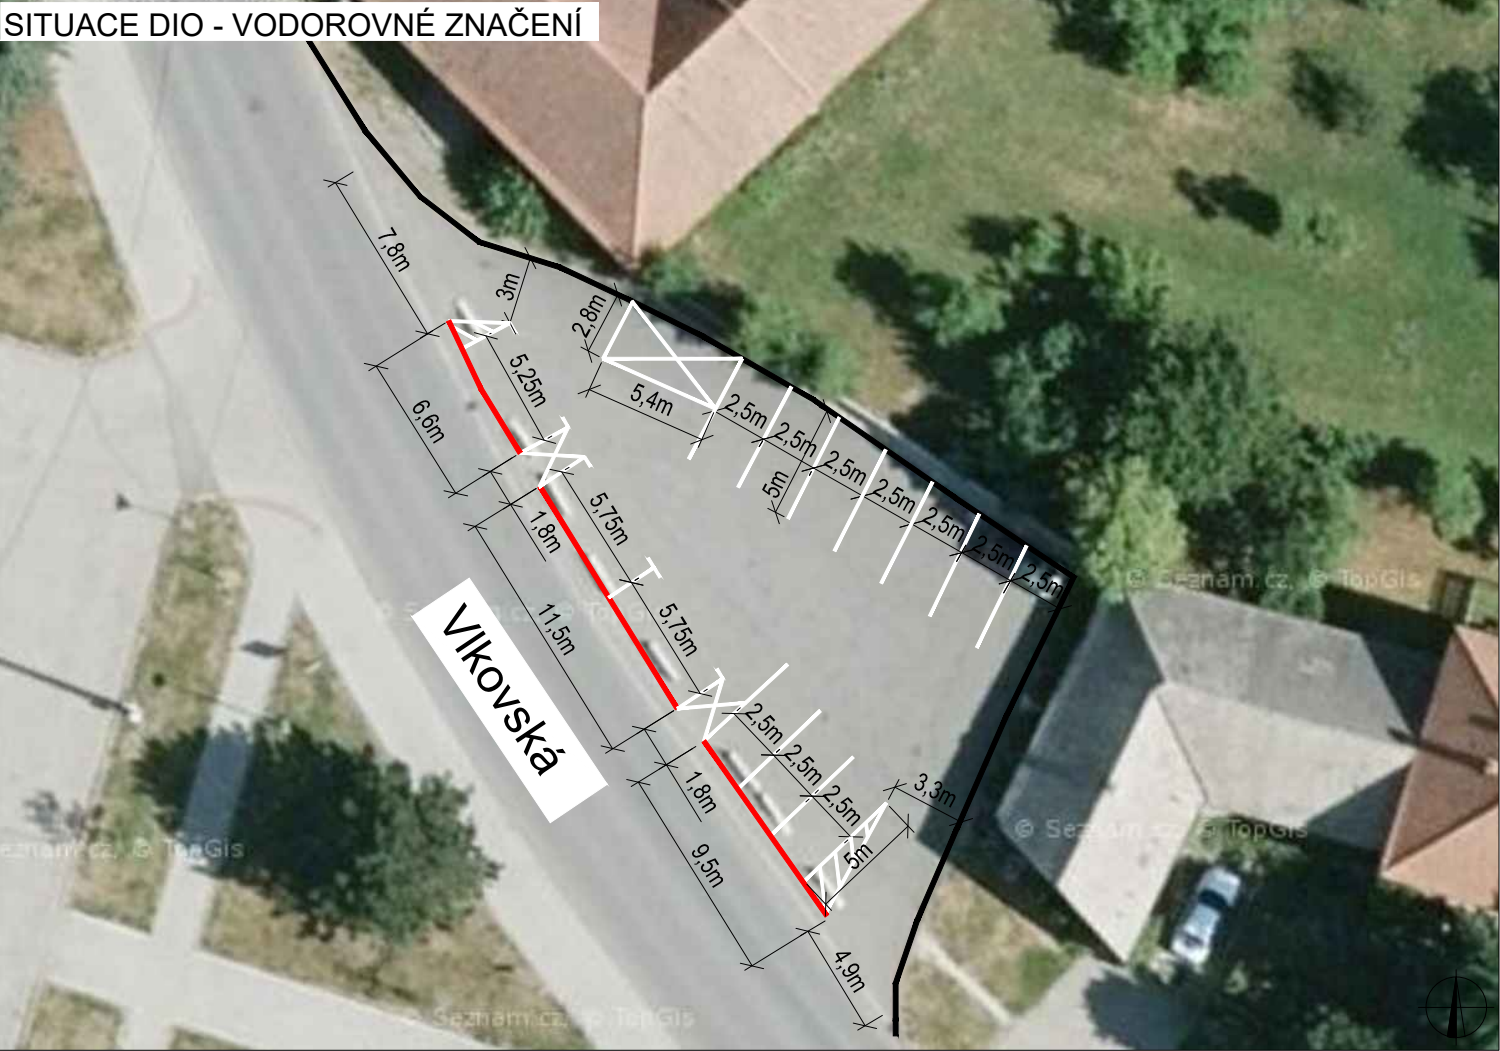

SITUACE ŠIRŠÍCH VZTAHŮ

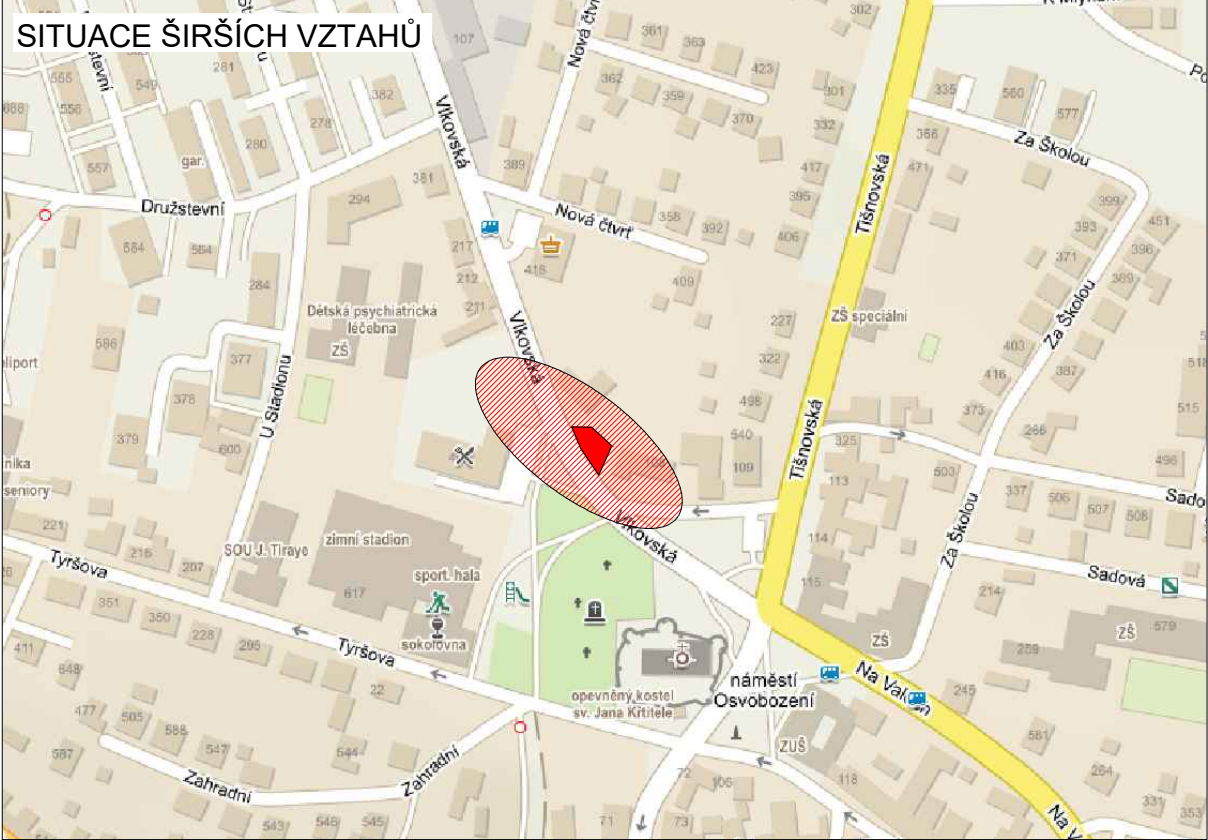

LEGENDA:

- NAVRŽENÉ PŘECHODNÉ DZ
- NAVRŽENÉ TRVALÉ DZ
- NAVRŽENÉ BETONOVÉ SVODIDLO

PLATNOST DOKUMENTACE	
POLICIE ČESKÉ REPUBLIKY -	
SPDI SOUHLASÍ POUZE S DZ, OBJÍZDNOU TRASOU, ZUK A UZÁVÍRKOU PLATNOST VYJÁDRĚNÍ 1 ROK v/...../2019	v/...../2019

Použité dopravní značení bude v základní velikosti a v reflexním provedení tř.1
K návrhu dopravního značení bylo využito: TP 65 Zásady pro dopravní značení na pozemních komunikacích
TP 66 Zásady pro označování pracovních míst na pozemních komunikacích

VYPRACOVAL:	Pavel Blažek		
KONTROLOVAL:	Richard Peška		
NÁZEV AKCE:	Úprava parkování Trvalé dopravní značení - ulice Vikovská, Velká Bíteš		Srážná 5113/1, 586 01 Jihlava
OBSAH:	Situace dopravně inženýrského opatření		DATUM: 11/2019
			Arch. č.: