


SITUACE DIO

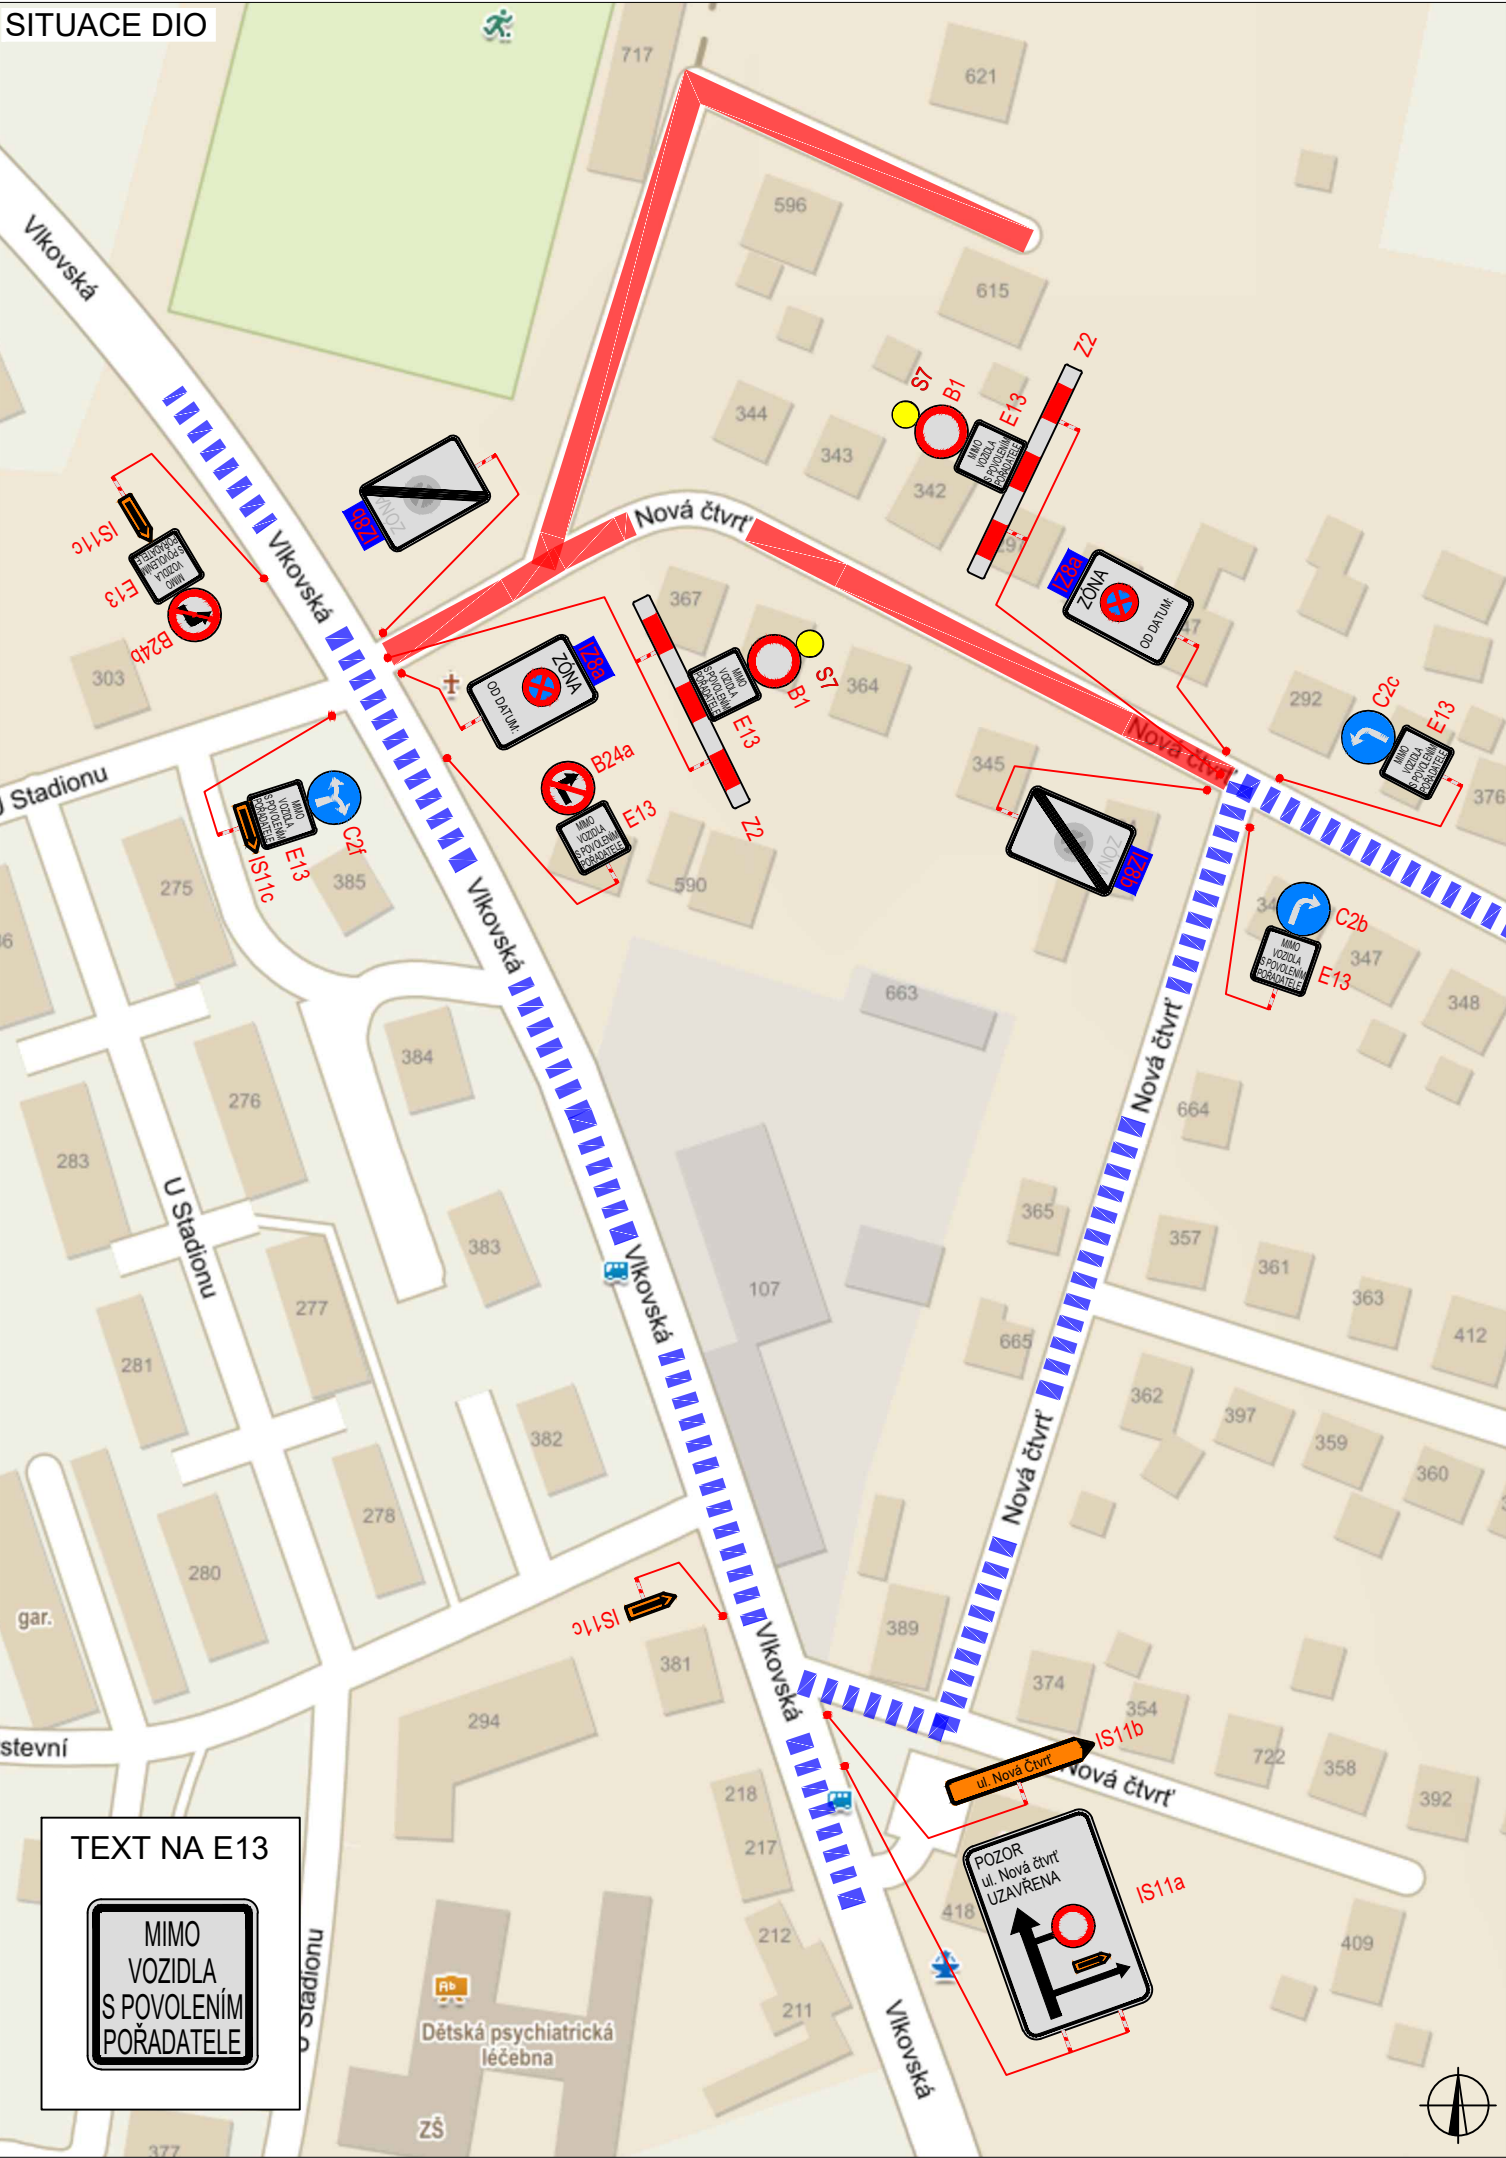

TEXT NA E13

MIMO
VOZIDLA
S POVOLENÍM
POŘADATELE


PLATNOST DOKUMENTACE

V dne

V dne

V dne

SITUACE ŠIRŠÍCH VZTAHŮ

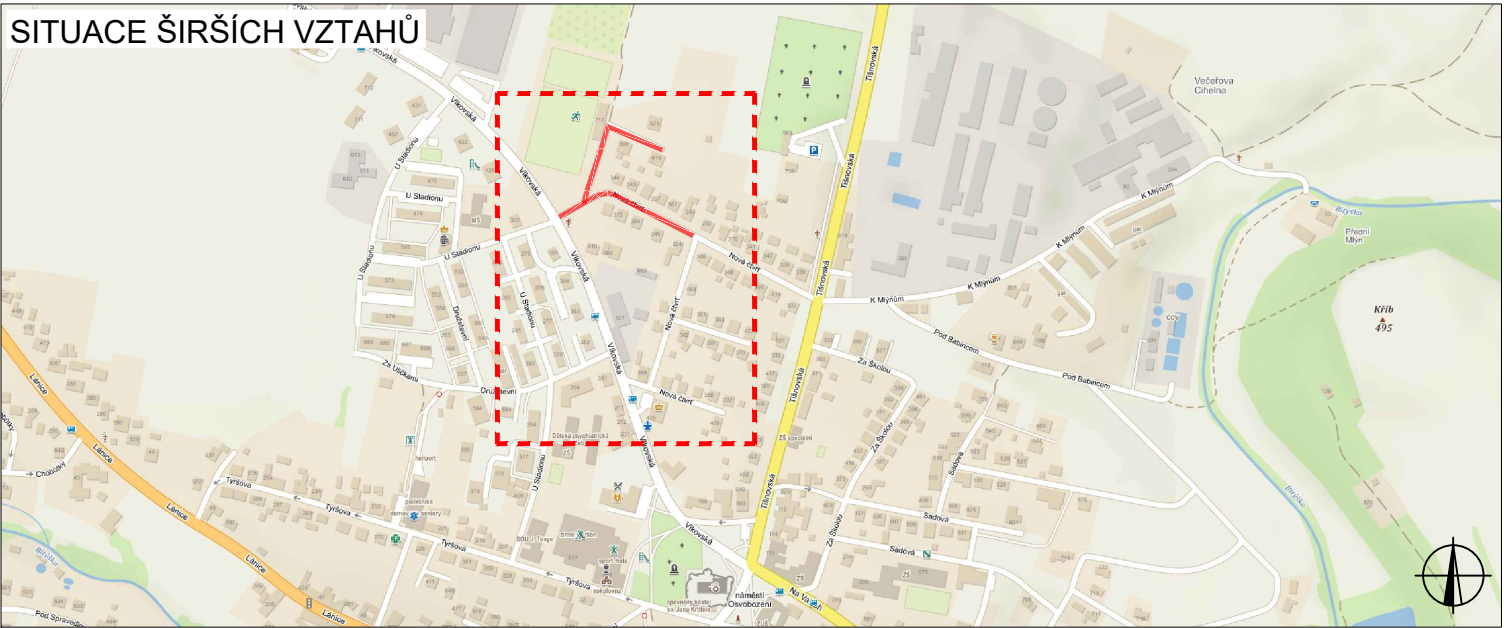

LEGENDA



TRVALÉ SVISLÉ
DOPRAVNÍ ZNAČENÍ



DOČASNĚ ZNEPLATNĚNÉ
TRVALÉ DOPRAVNÍ ZNAČENÍ



NAVRŽENÉ PŘECHODNÉ
DOPRAVNÍ ZNAČENÍ



UZAVÍRKA



OBJÍZDNÁ TRASA



NAVRŽENÉ PŘECHODNÉ
DOPRAVNÍ ZNAČENÍ BUDE
OSAŽENO 7 DNÍ PŘEDEM

ZODPOVĚDNÝ PROJEKTANT:

Richard Peška

VYPRACOVAL:

Tomáš Kalivoda

KONTROLOVAL:

Lukáš Beránek

NÁZEV STAVBY:

VELKÁ BÍTEŠ - VÍKEND FC PBS VELKÁ BÍTEŠ
okres Žďár nad Sázavou, kraj Vysočina

OBSAH:

Situace dopravně-inženýrských opatření

ČÍSLO ZAKÁZKY:

DATUM:

09/2020

FORMÁT:

A3

MĚŘÍTKO:

-

ÚČEL:

RDS

VYZNAČ
DOPRAVNÍ ZNAČENÍ

VYZNAČ, s.r.o.
Srážná 5113/1, 586 01 Jihlava

ČÍSLO PŘÍLOHY:

1

SOUPRAVA: