


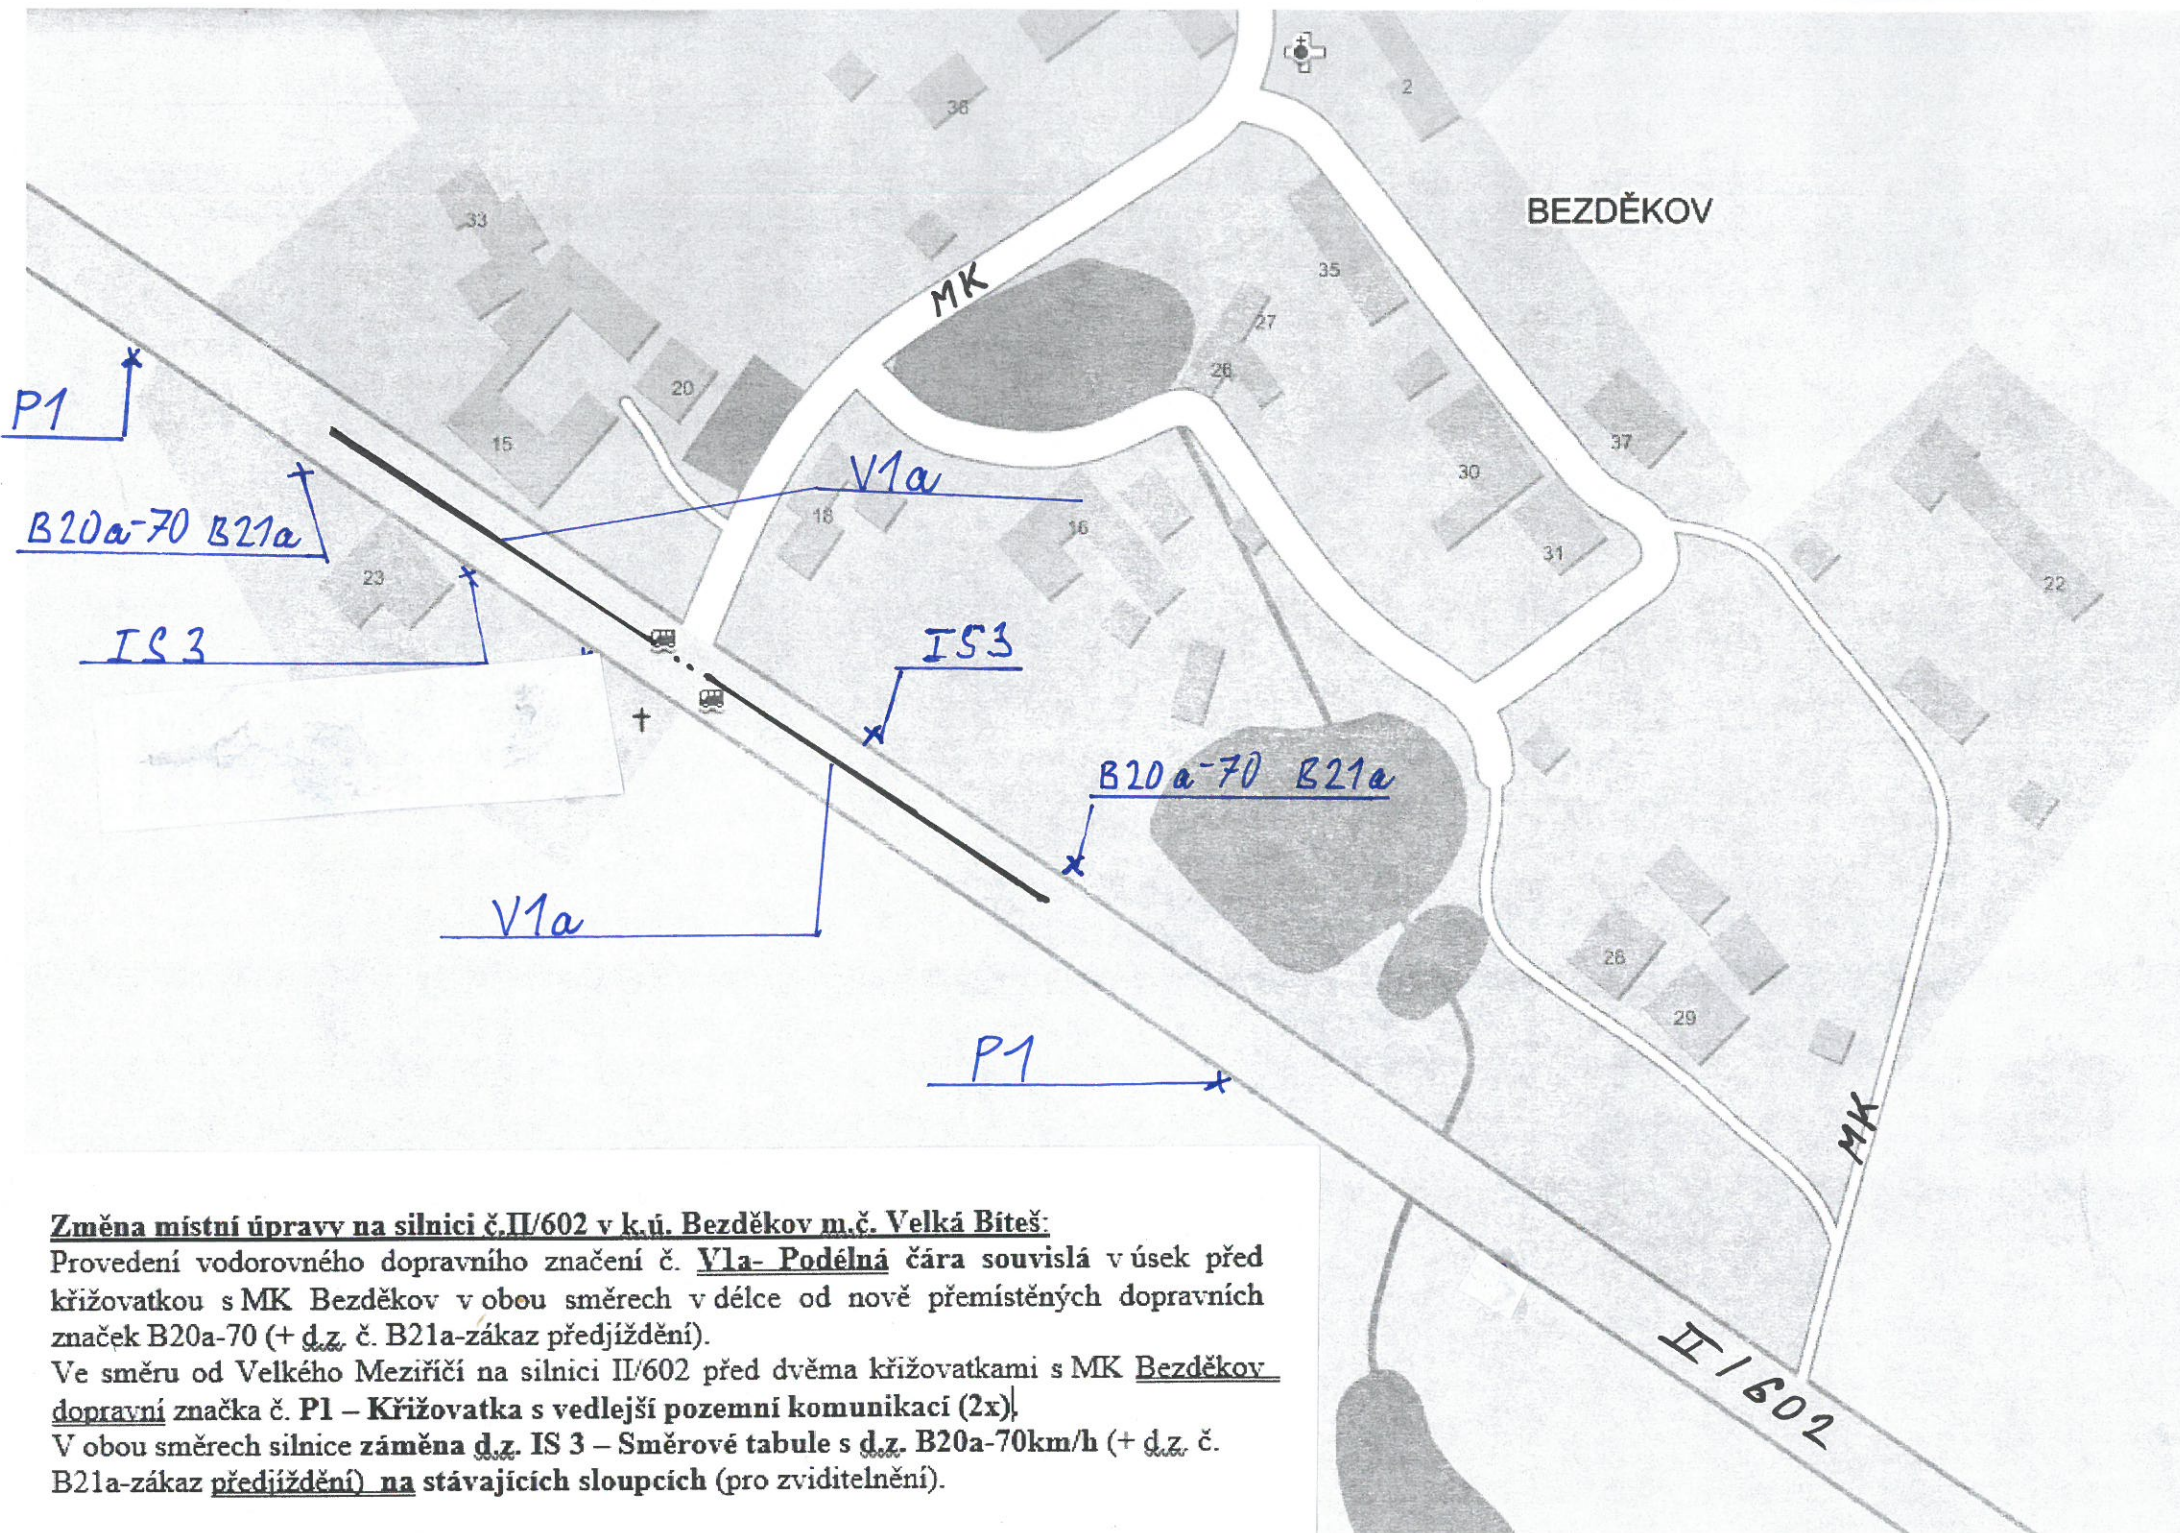

Změna místní úprav na silnici č.II/602 v k.ú. Bezděkov m.č. Velká Bíteš:

Provedení vodorovného dopravního značení č. V1a- Podélná čára souvislá v úsek před křižovatkou s MK Bezděkov v obou směrech v délce od nově přemístěných dopravních značek B20a-70 (+ d.z. č. B21a-zákaz předjíždění).

Ve směru od Velkého Meziříčí na silnici II/602 před dvěma křižovatkami s MK Bezděkov dopravní značka č. P1 – Křižovatka s vedlejší pozemní komunikací (2x).

V obou směrech silnice záměna d.z. IS 3 – Směrové tabule s d.z. B20a-70km/h (+ d.z. č. B21a-zákaz předjíždění) na stávajících sloupcích (pro zviditelnění).