
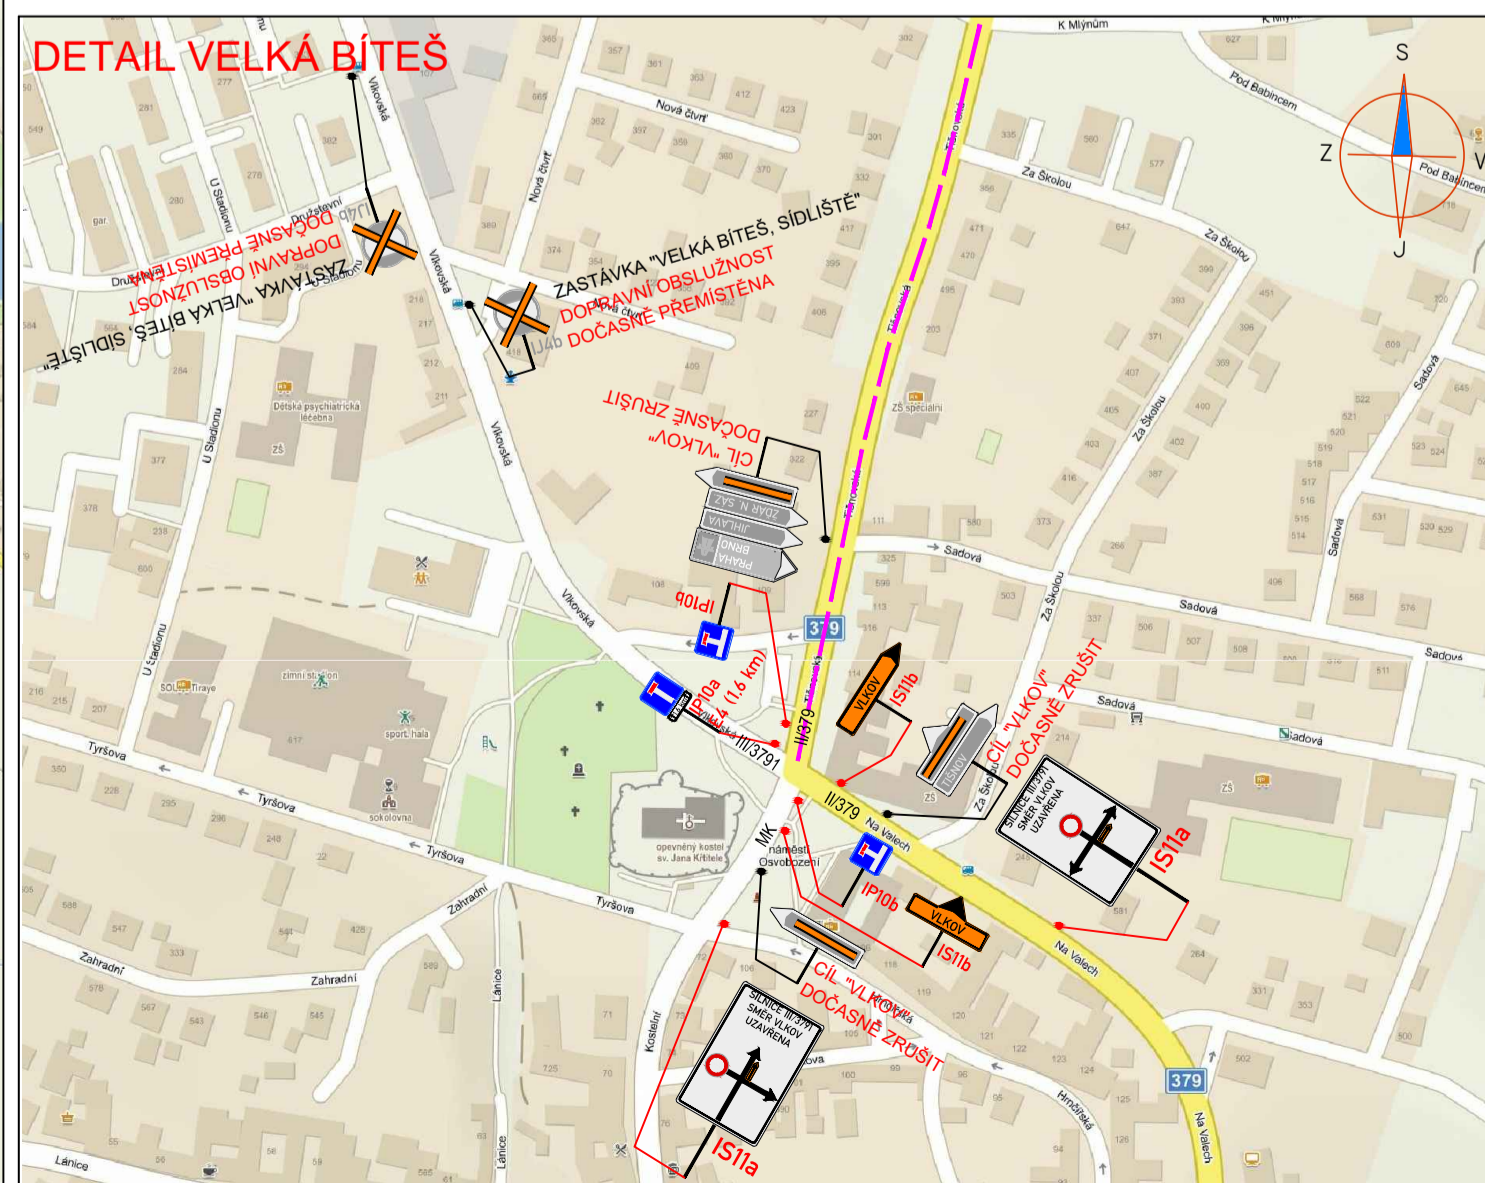


LEGENDA:

	STÁVAJÍCÍ PŘECHODNÉ DOPRAVNÍ ZNAČENÍ V RÁMCI AKCE "I/37 OSOVÁ BÍTEŠKA - OBCHVAT"		PRACOVNÍ MÍSTO
	NOVÉ PŘECHODNÉ DOPRAVNÍ ZNAČENÍ		TEXT DODATKOVÉ TABULKY
	STÁVAJÍCÍ DOPRAVNÍ ZNAČENÍ		MIMO VOZIDLA STAVBY
	STÁVAJÍCÍ DOPRAVNÍ ZNAČENÍ DOČASNĚ ZRUŠENÉ		OBJÍZDNÁ TRASA

POZNÁMKA:

- Umístění přechodného dopravního značení dle TP č. 66 (Zásady pro označování pracovních míst na pozemních komunikacích)
- Stávající dopravní značení v rozporu s přechodnou úpravou provozu bude zneplatněno skrutkami nebo zakryto.
- Dopravní značení B28 umístěno 7 dní před zahájením stavby.

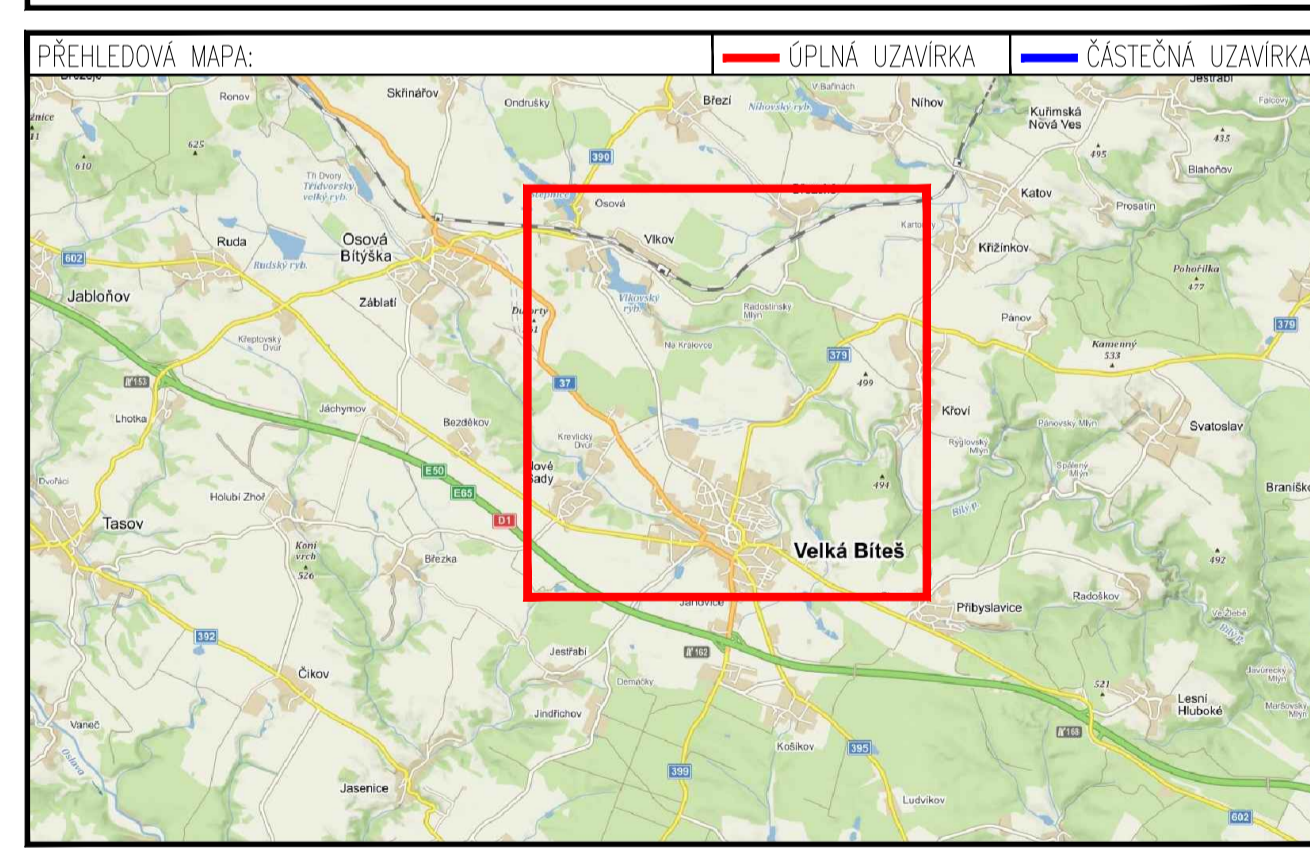

ZNAKOM s.r.o. - ZENGROVA 2694/4, 615 00 BRNO, TEL: 602 593 383, ZNAKOM@ZNAKOM.CZ, (PRACOVNÍTE: RYBNĚK 12, 602 00 BRNO)		Číslo zak.: 21200625	
Vypracoval: Karel HANÁK	Zodpovědný projektant: Karel HANÁK	Redaktor: Radek SUCHOMEL	Formát: 594x720
podpis:	podpis:	podpis:	Datum: 24.6.2021
Technická kontrola: Petr BEDNÁŘ	vedoucí projektanta: Petr BEDNÁŘ	podpis:	Číslo přílohy: 1
podpis:	podpis:		
Místo: VELKÁ BÍTEŠ – VLKOV	Silnice: III/3791	Staničení úseku: KM 1,620 – KM 1,760	
Akce: SIL. III/379 VELKÁ BÍTEŠ - SZ OBCHVAT I. A II. ETAPA			
Obsah: PŘECHODNÉ DOPRAVNÍ ZNAČENÍ			