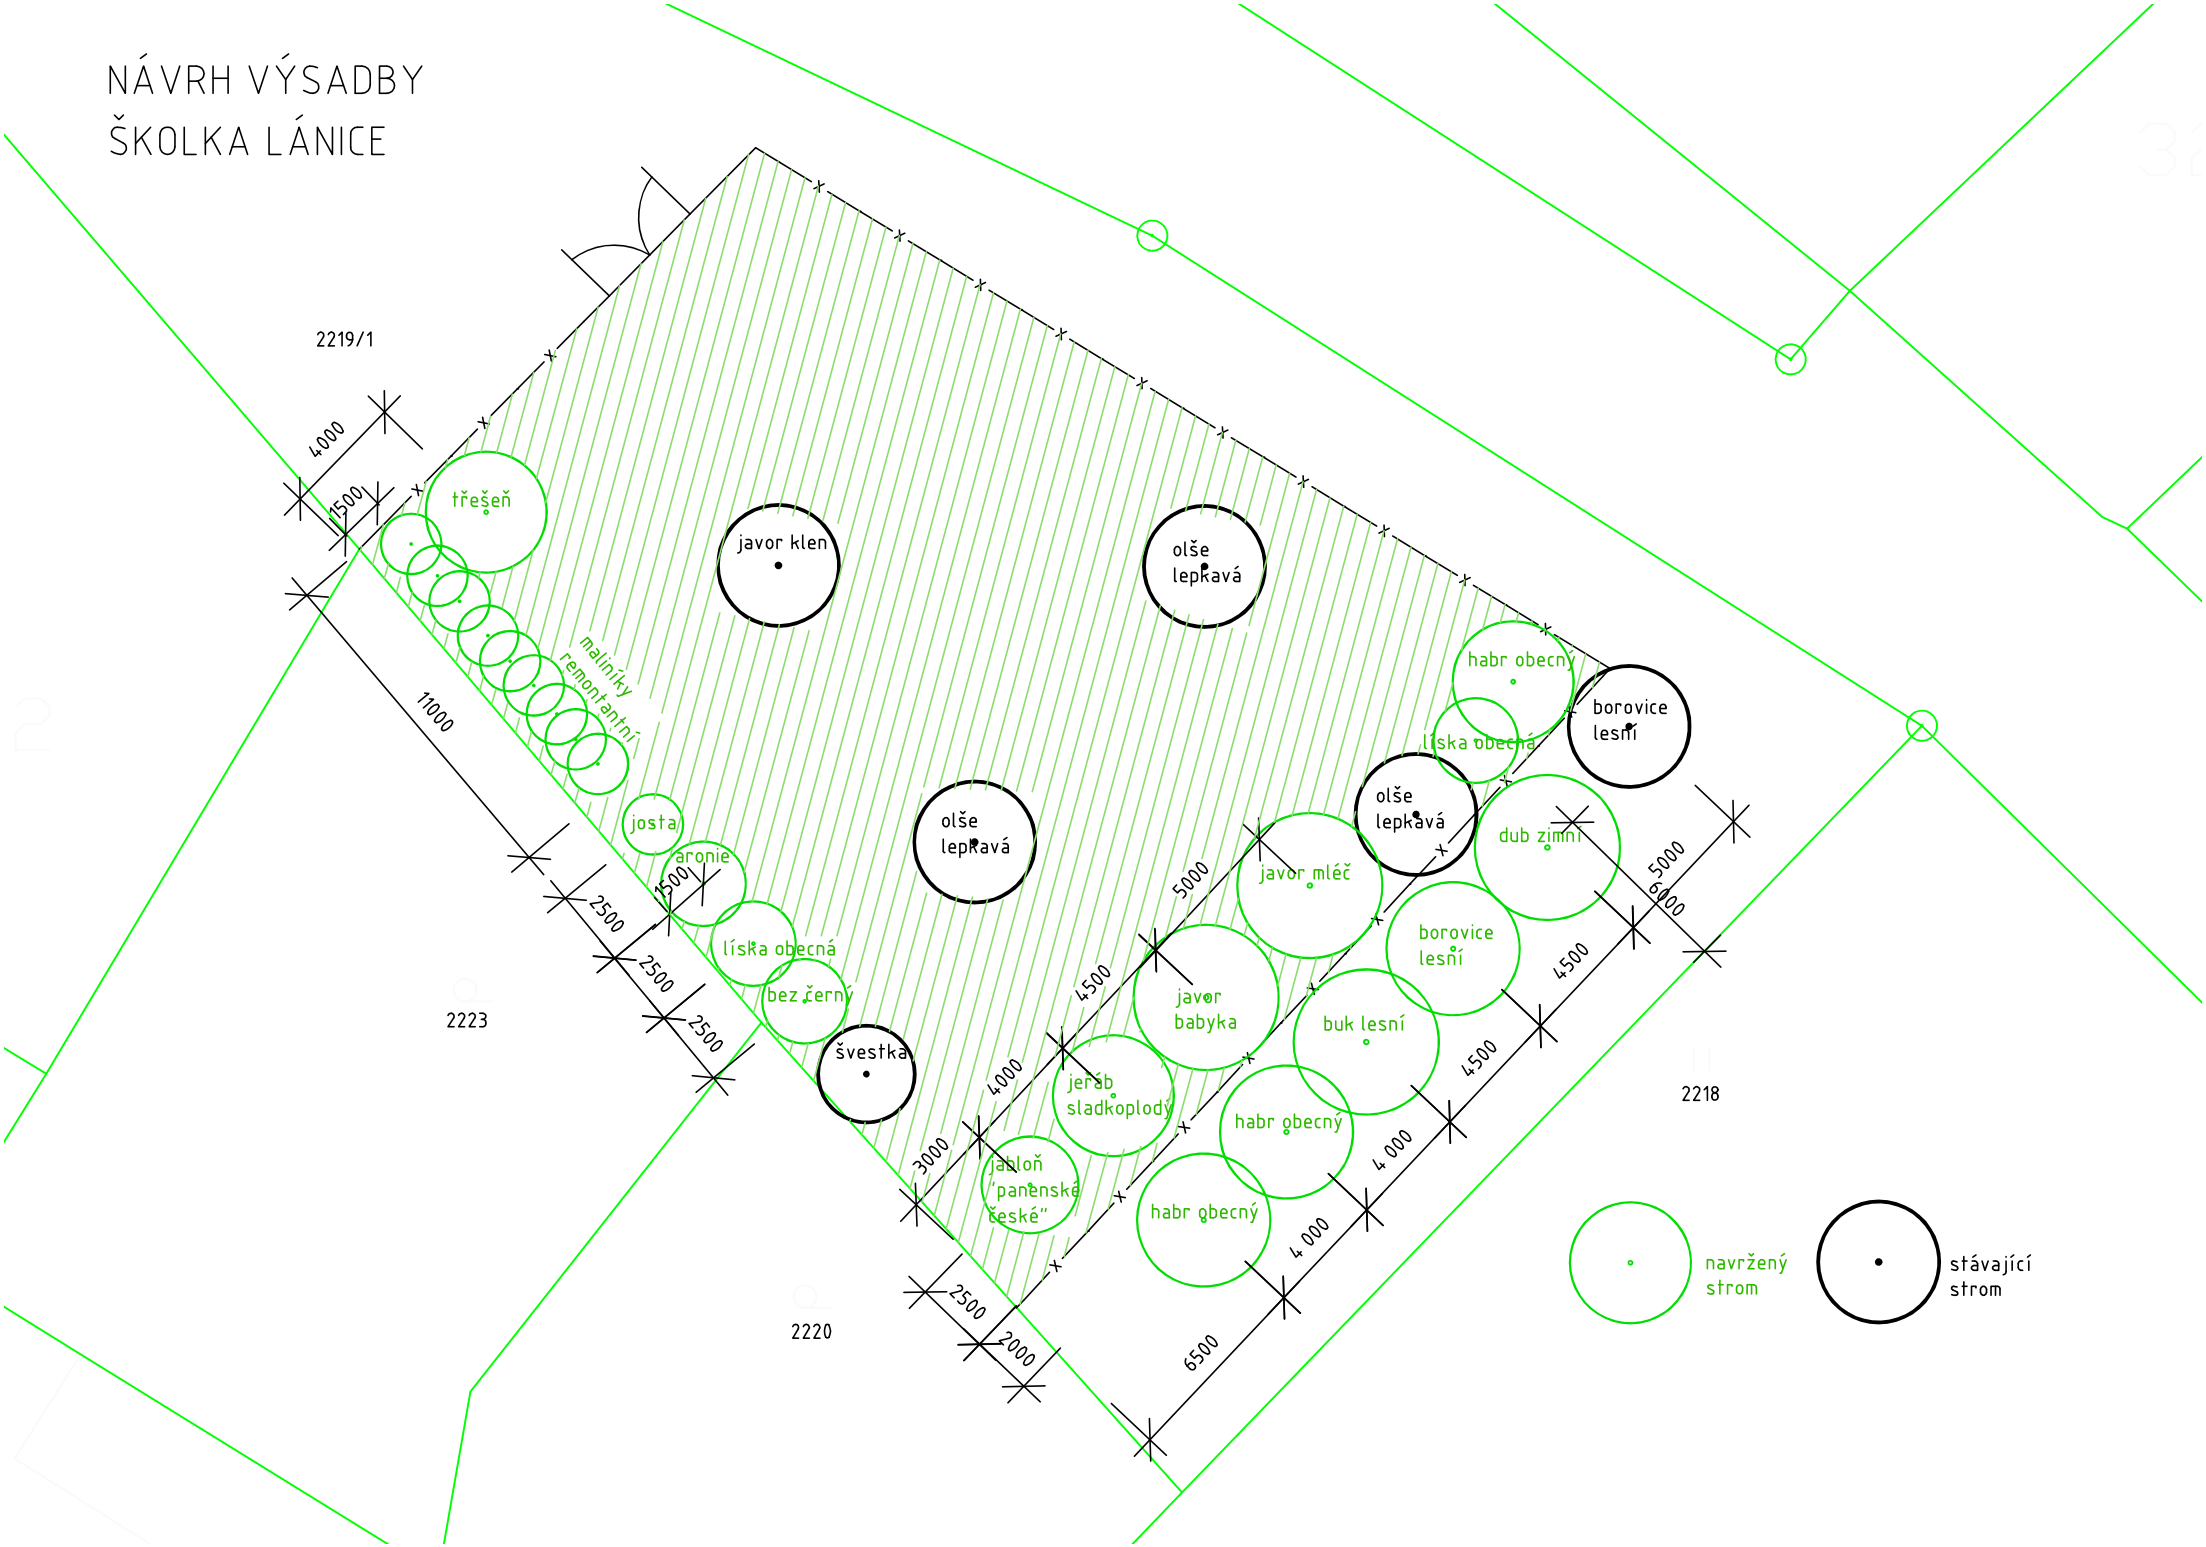NÁVRH VÝSADBY
ŠKOLKA LÁNICE