


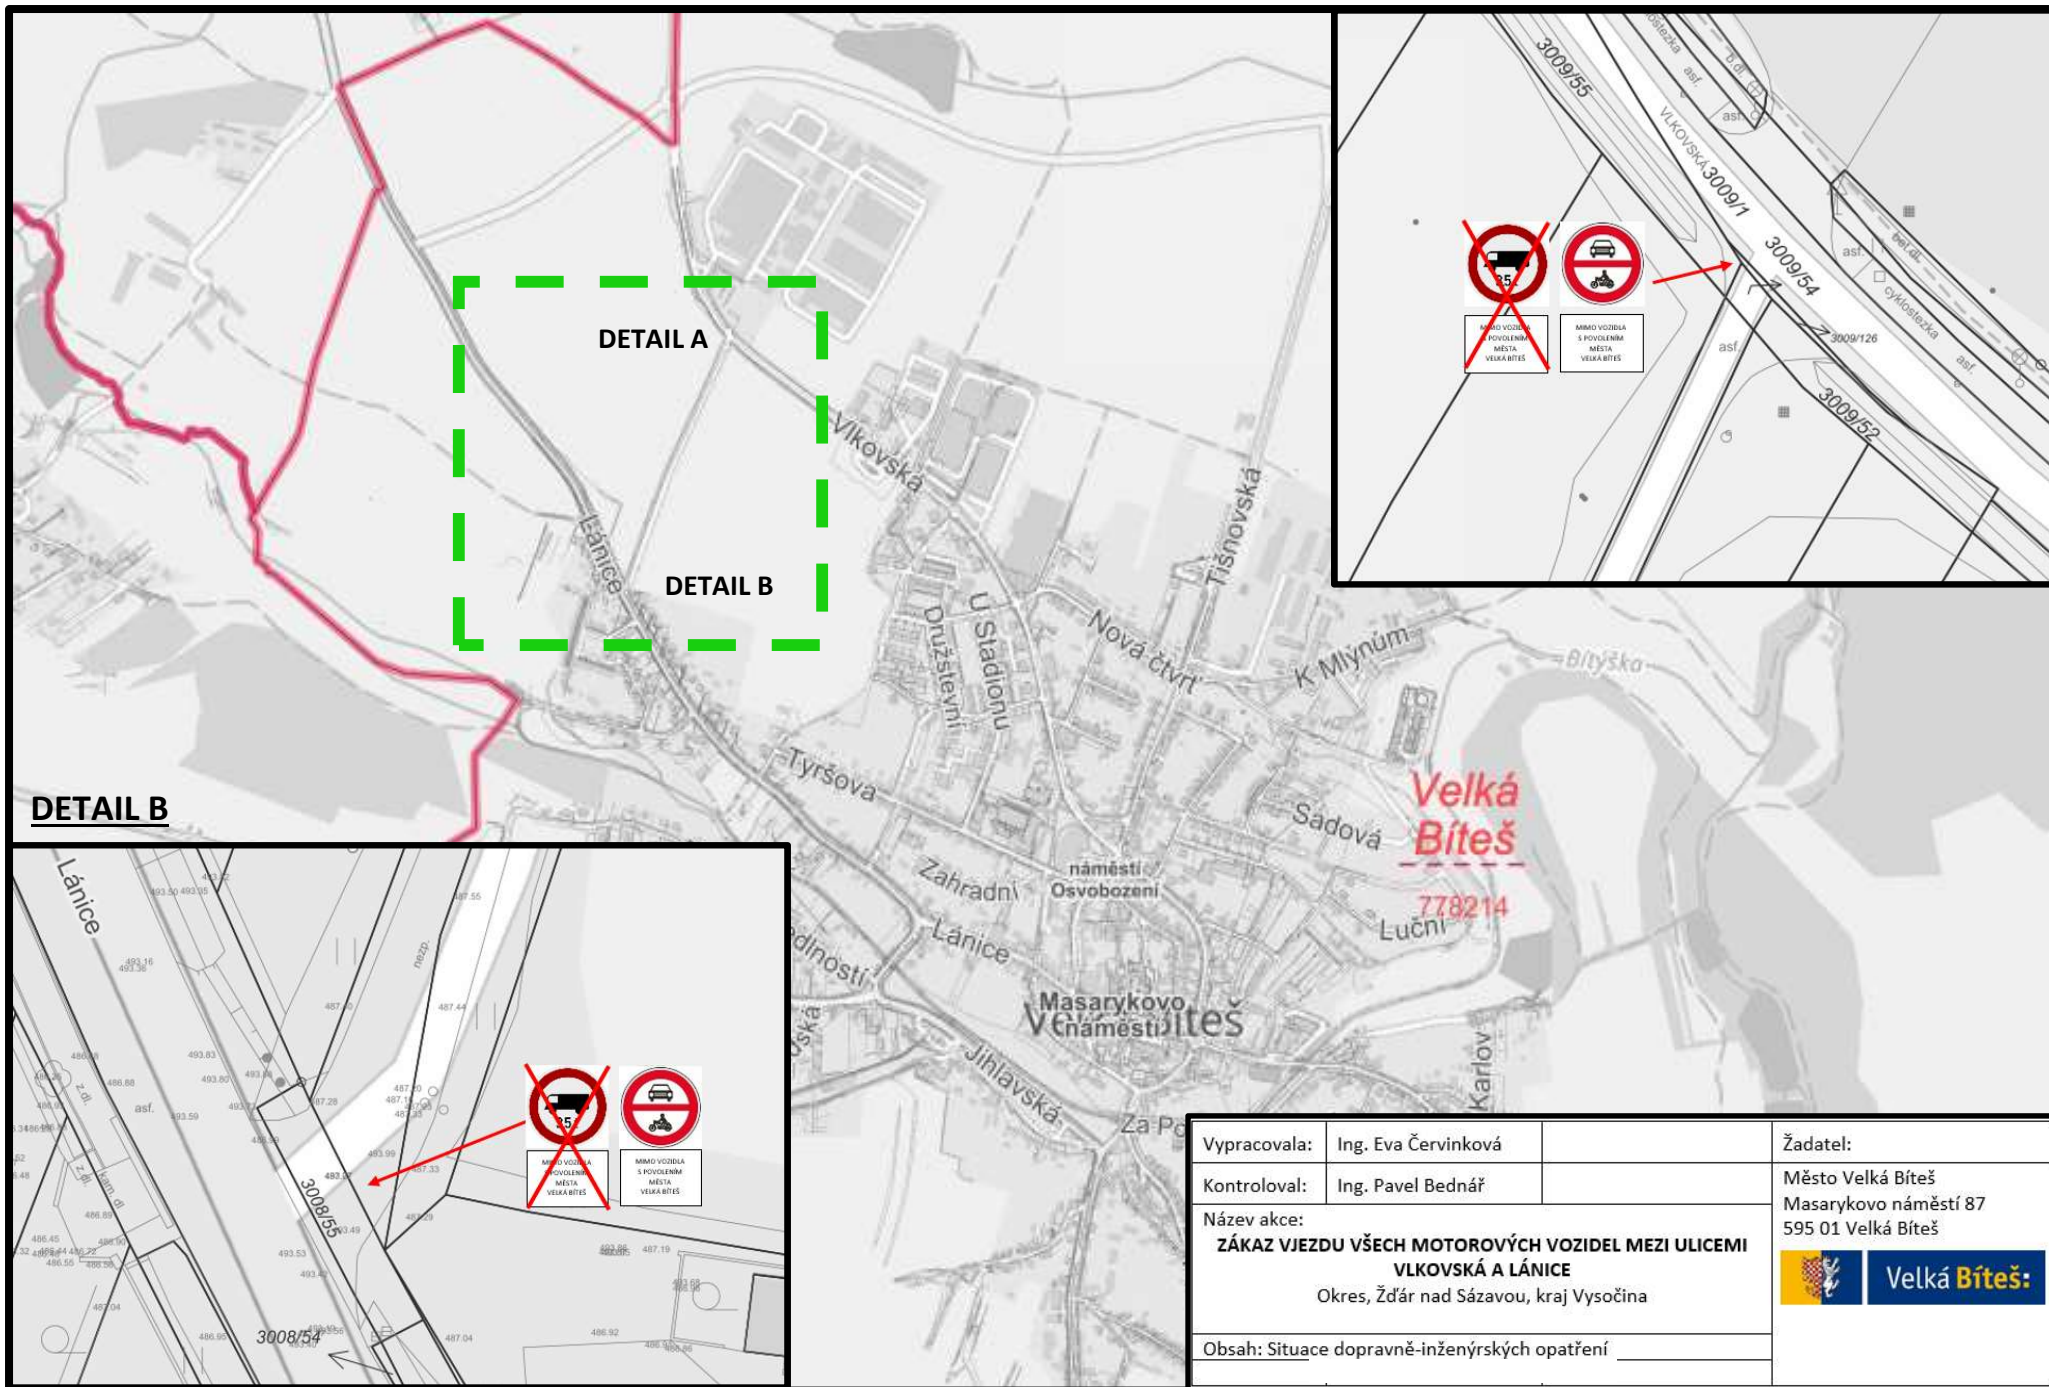

Vypracovala:	Ing. Eva Červinková	Žadatel:
Kontroloval:	Ing. Pavel Bednář	Město Velká Bíteš
Název akce:		Masarykovo náměstí 87
ZÁKAZ VJEZDU VŠECH MOTOROVÝCH VOZIDEL MEZI ULICEMI VLKOVSKÁ A LÁNICE		595 01 Velká Bíteš
Okres, Žďár nad Sázavou, kraj Vysočina		 Velká Bíteš:
Obsah: Situace dopravně-inženýrských opatření		