


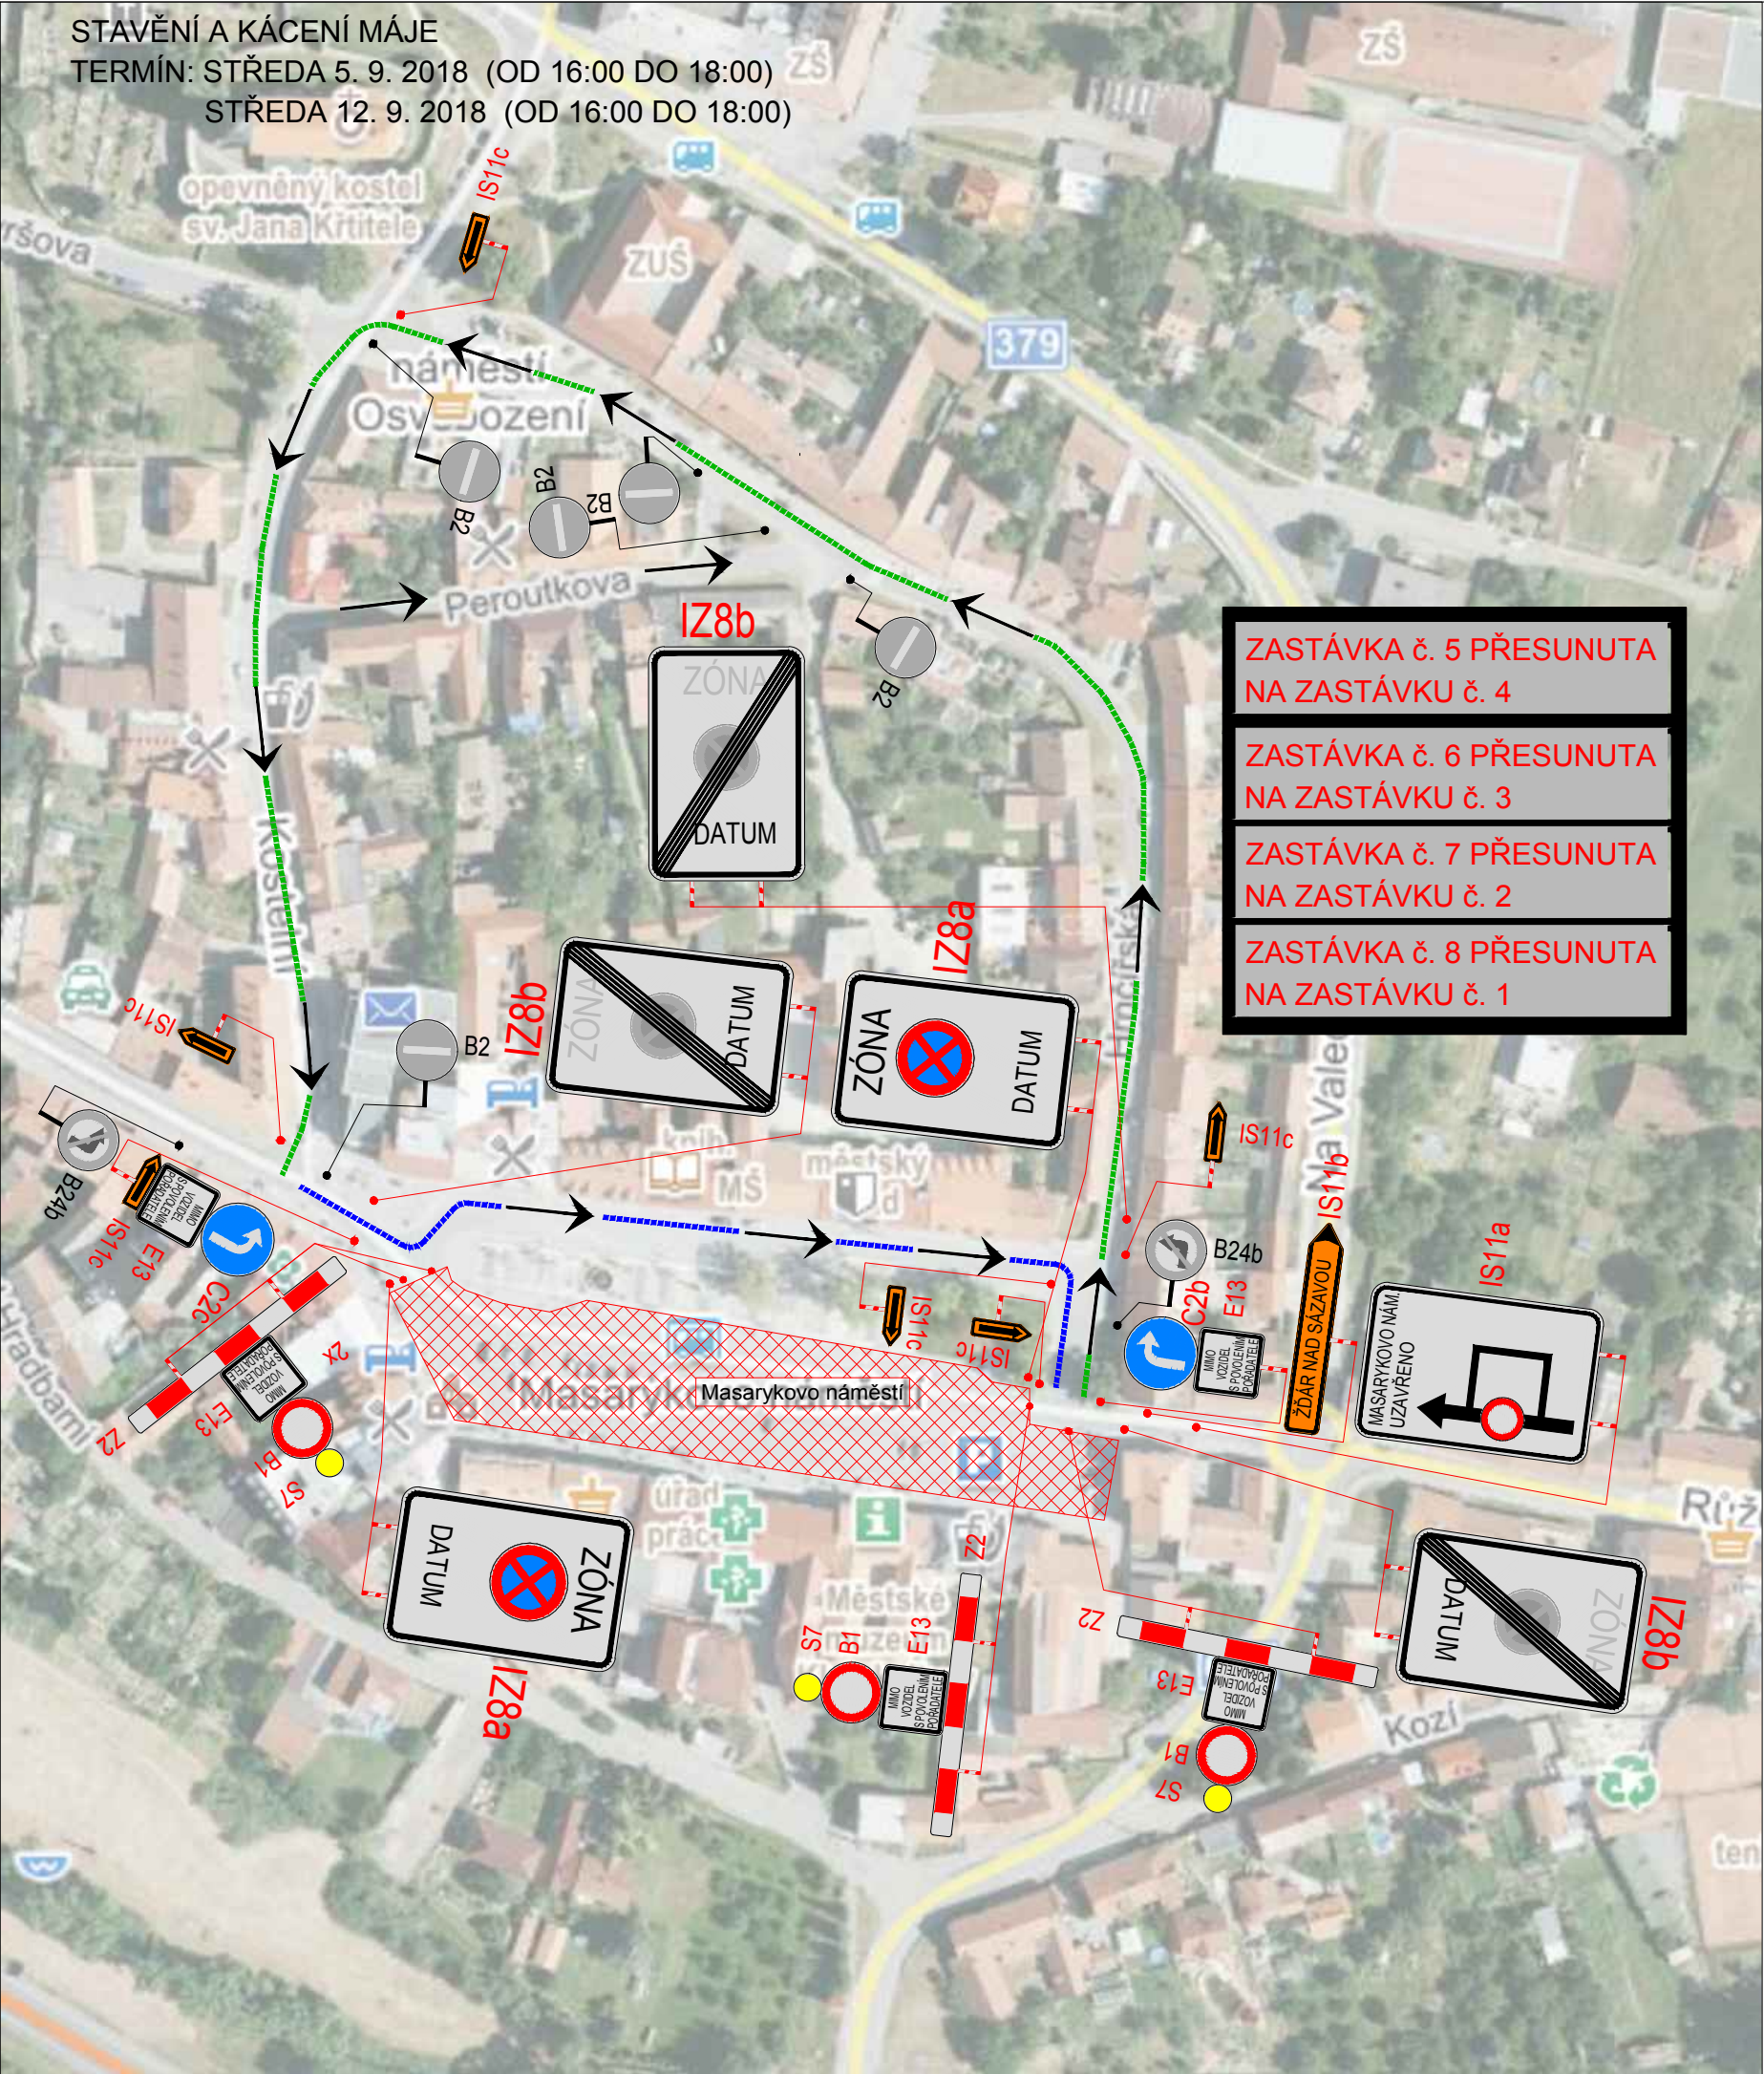

LEGENDA:

-  P6 TRVALÉ DOPRAVNÍ ZNAČENÍ
-  P6 NAVRŽENÉ PŘECHODNÉ DZ
-  IZ8a  B28 BUDOU UMÍSTĚNY 7 DNÍ PŘEDEM
-  UZAVŘENÝ ÚSEK
-  OBJÍZDNÁ TRASA

VEŠKERÉ STÁLÉ DZ V ROZPORU
S NAVRŽENÝM DZ BUDE ZNEPLATNĚNO

PLATNOST DOKUMENTACE		
POLICIE ČESKÉ REPUBLIKY -		
SPDI SOUHLASÍ POUZE S PDZ A ZUK A UZAVÍRKOU PLATNOST VYJÁDRĚNÍ 1 ROK v/...../2018		v/...../2018

Použité dopravní značení bude v základní velikosti a v reflexním provedení tř.1
K návrhu dopravního značení bylo využito: TP 65 Zásady pro dopravní značení na pozemních komunikacích
TP 66 Zásady pro označování pracovních míst na pozemních komunikacích

VYPRACOVAL:	Ing. František Preisler		..\\..\\..\\Desktop\\vyznač.PNG
KONTOLOVAL:	Richard Peška		
NÁZEV AKCE: VELKÁ BÍTEŠ - MASARYKOVO NÁMĚSTÍ TRADIČNÍ HODY - STAVĚNÍ A KACENÍ MÁJE Přechodné dopravní značení - úplná uzavírka			
OBSAH: Situace dopravně-inženýrských opatření			DATUM: 08/2018 Arch. č.: 106

TERMÍN: OD PÁTKU 7. 9. 2018 00:00 HOD
DO NEDEĚLE 9. 9. 2018 24:00 HOD