



SITUACE - MÍSTNÍ ÚPRAVA DZ

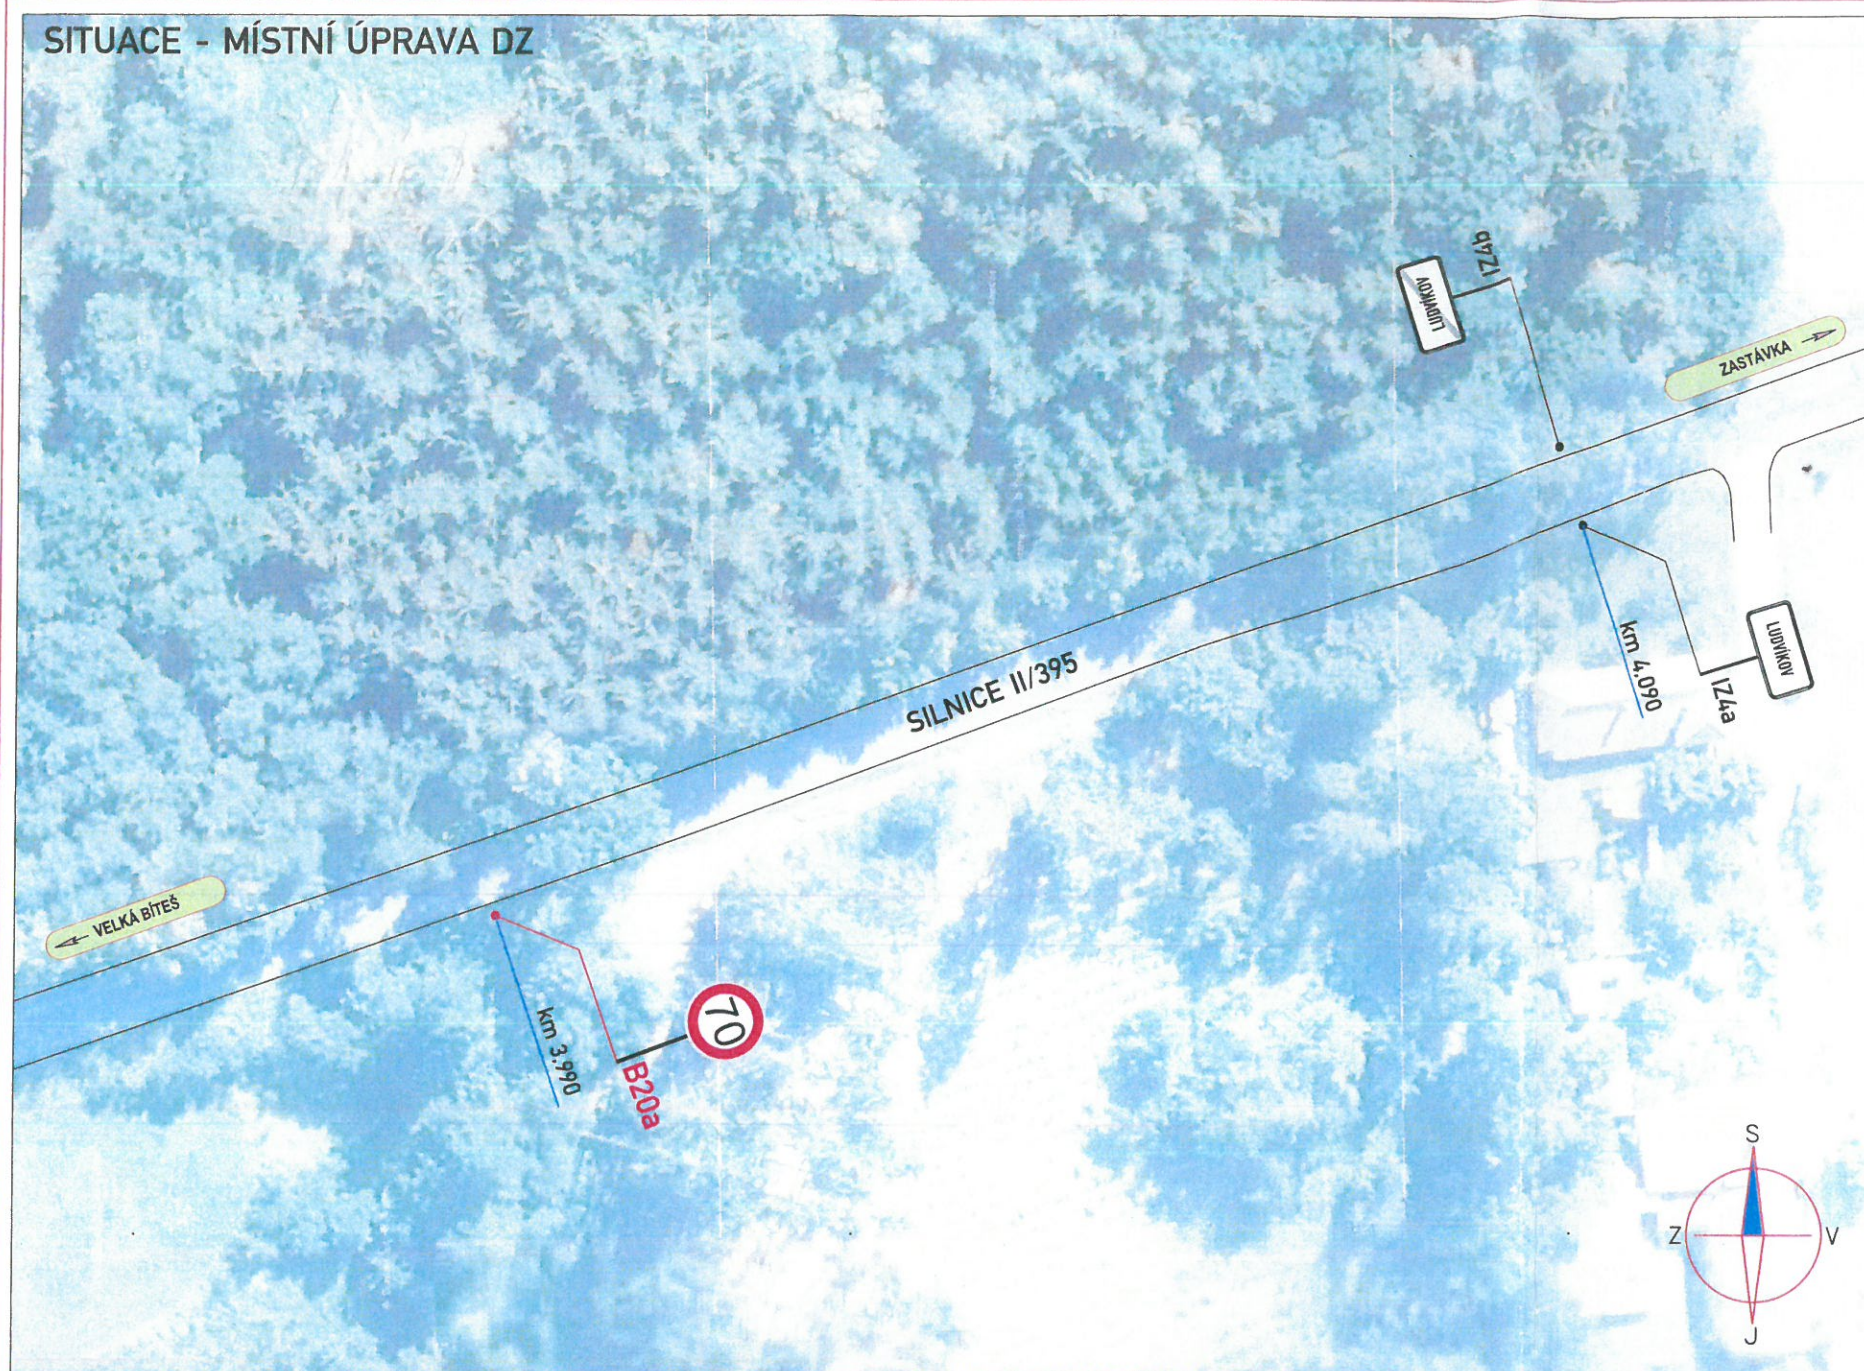

SITUACE ŠIRŠÍCH VZTAHŮ

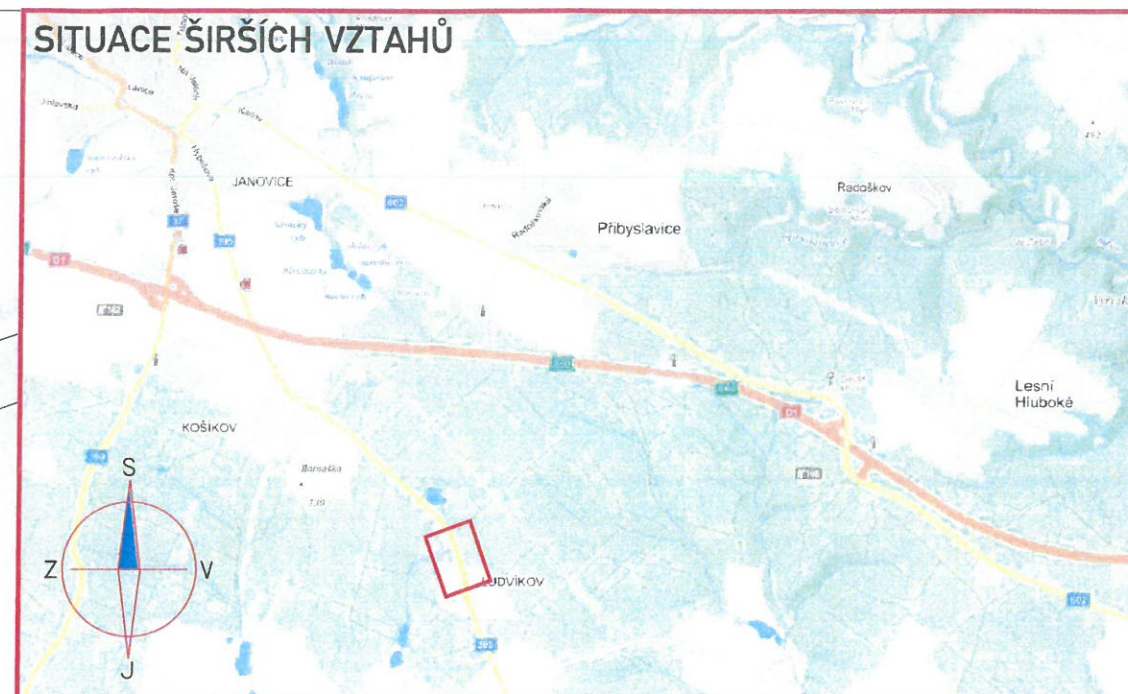

Legenda:

- B4 STÁVAJÍCÍ DZ
- B29 NOVĚ NAVRHOVANÁ MÍSTNÍ ÚPRAVA DZ

Poznámka:

Osazení značení bude realizováno dle TP 65
(Zásady pro dopravní značení na pozemních komunikacích).


Dne : 2017

KRPJ -/ČJ - 2017 - 161406

DI souhlasí s místní úpravou dopravního značení



POZICE NAVRHOVANÉHO DZ

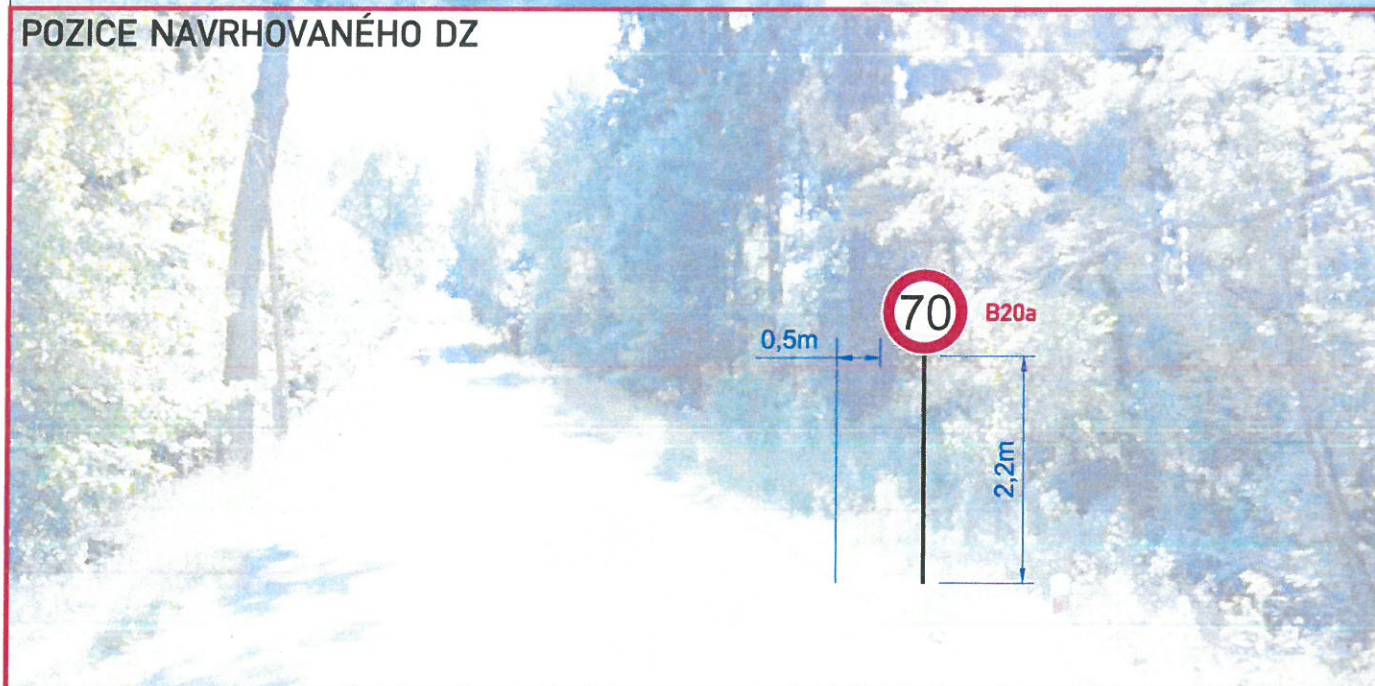

ZNAKOM s.r.o. – ZENGROVA 2694/4, 615 00 BRNO, TEL. 602 593 383, ZNAKOM@ZNAKOM.CZ, (PRACOVISTĚ: RYBNÍČEK 12, 602 00 BRNO)			
Vypracoval: Daniel JANCÍK podpis:	Zodpovědný projektant: Petr OŠMERA podpis:	Ředitel: Miroslav NĚMEC mob: 602 718 310	Zhotovitel:
Technická kontrola: Petr OŠMERA podpis:	Vedoucí projektant: Petr OŠMERA mob: 725 015 243 podpis:		 ZNAKOM s.r.o., ZENGROVA 2694/4, 615 00 BRNO

Kraj: VYSOČINA	Čís. zakázky: 17Z00415
Investor: MĚSTO VELKÁ BÍTEŠ MASARYKOVO NÁMĚSTÍ 87, 595 01 VELKÁ BÍTEŠ	Měřítko: —
Akce: VELKÁ BÍTEŠ - SILNICE II/395	Datum: 07/2017
	Formát: A3
	Čís. revize: 0
Příloha: MÍSTNÍ ÚPRAVA DOPRAVNÍHO ZNAČENÍ	Stupeň: RDS
	Souprava: 01