


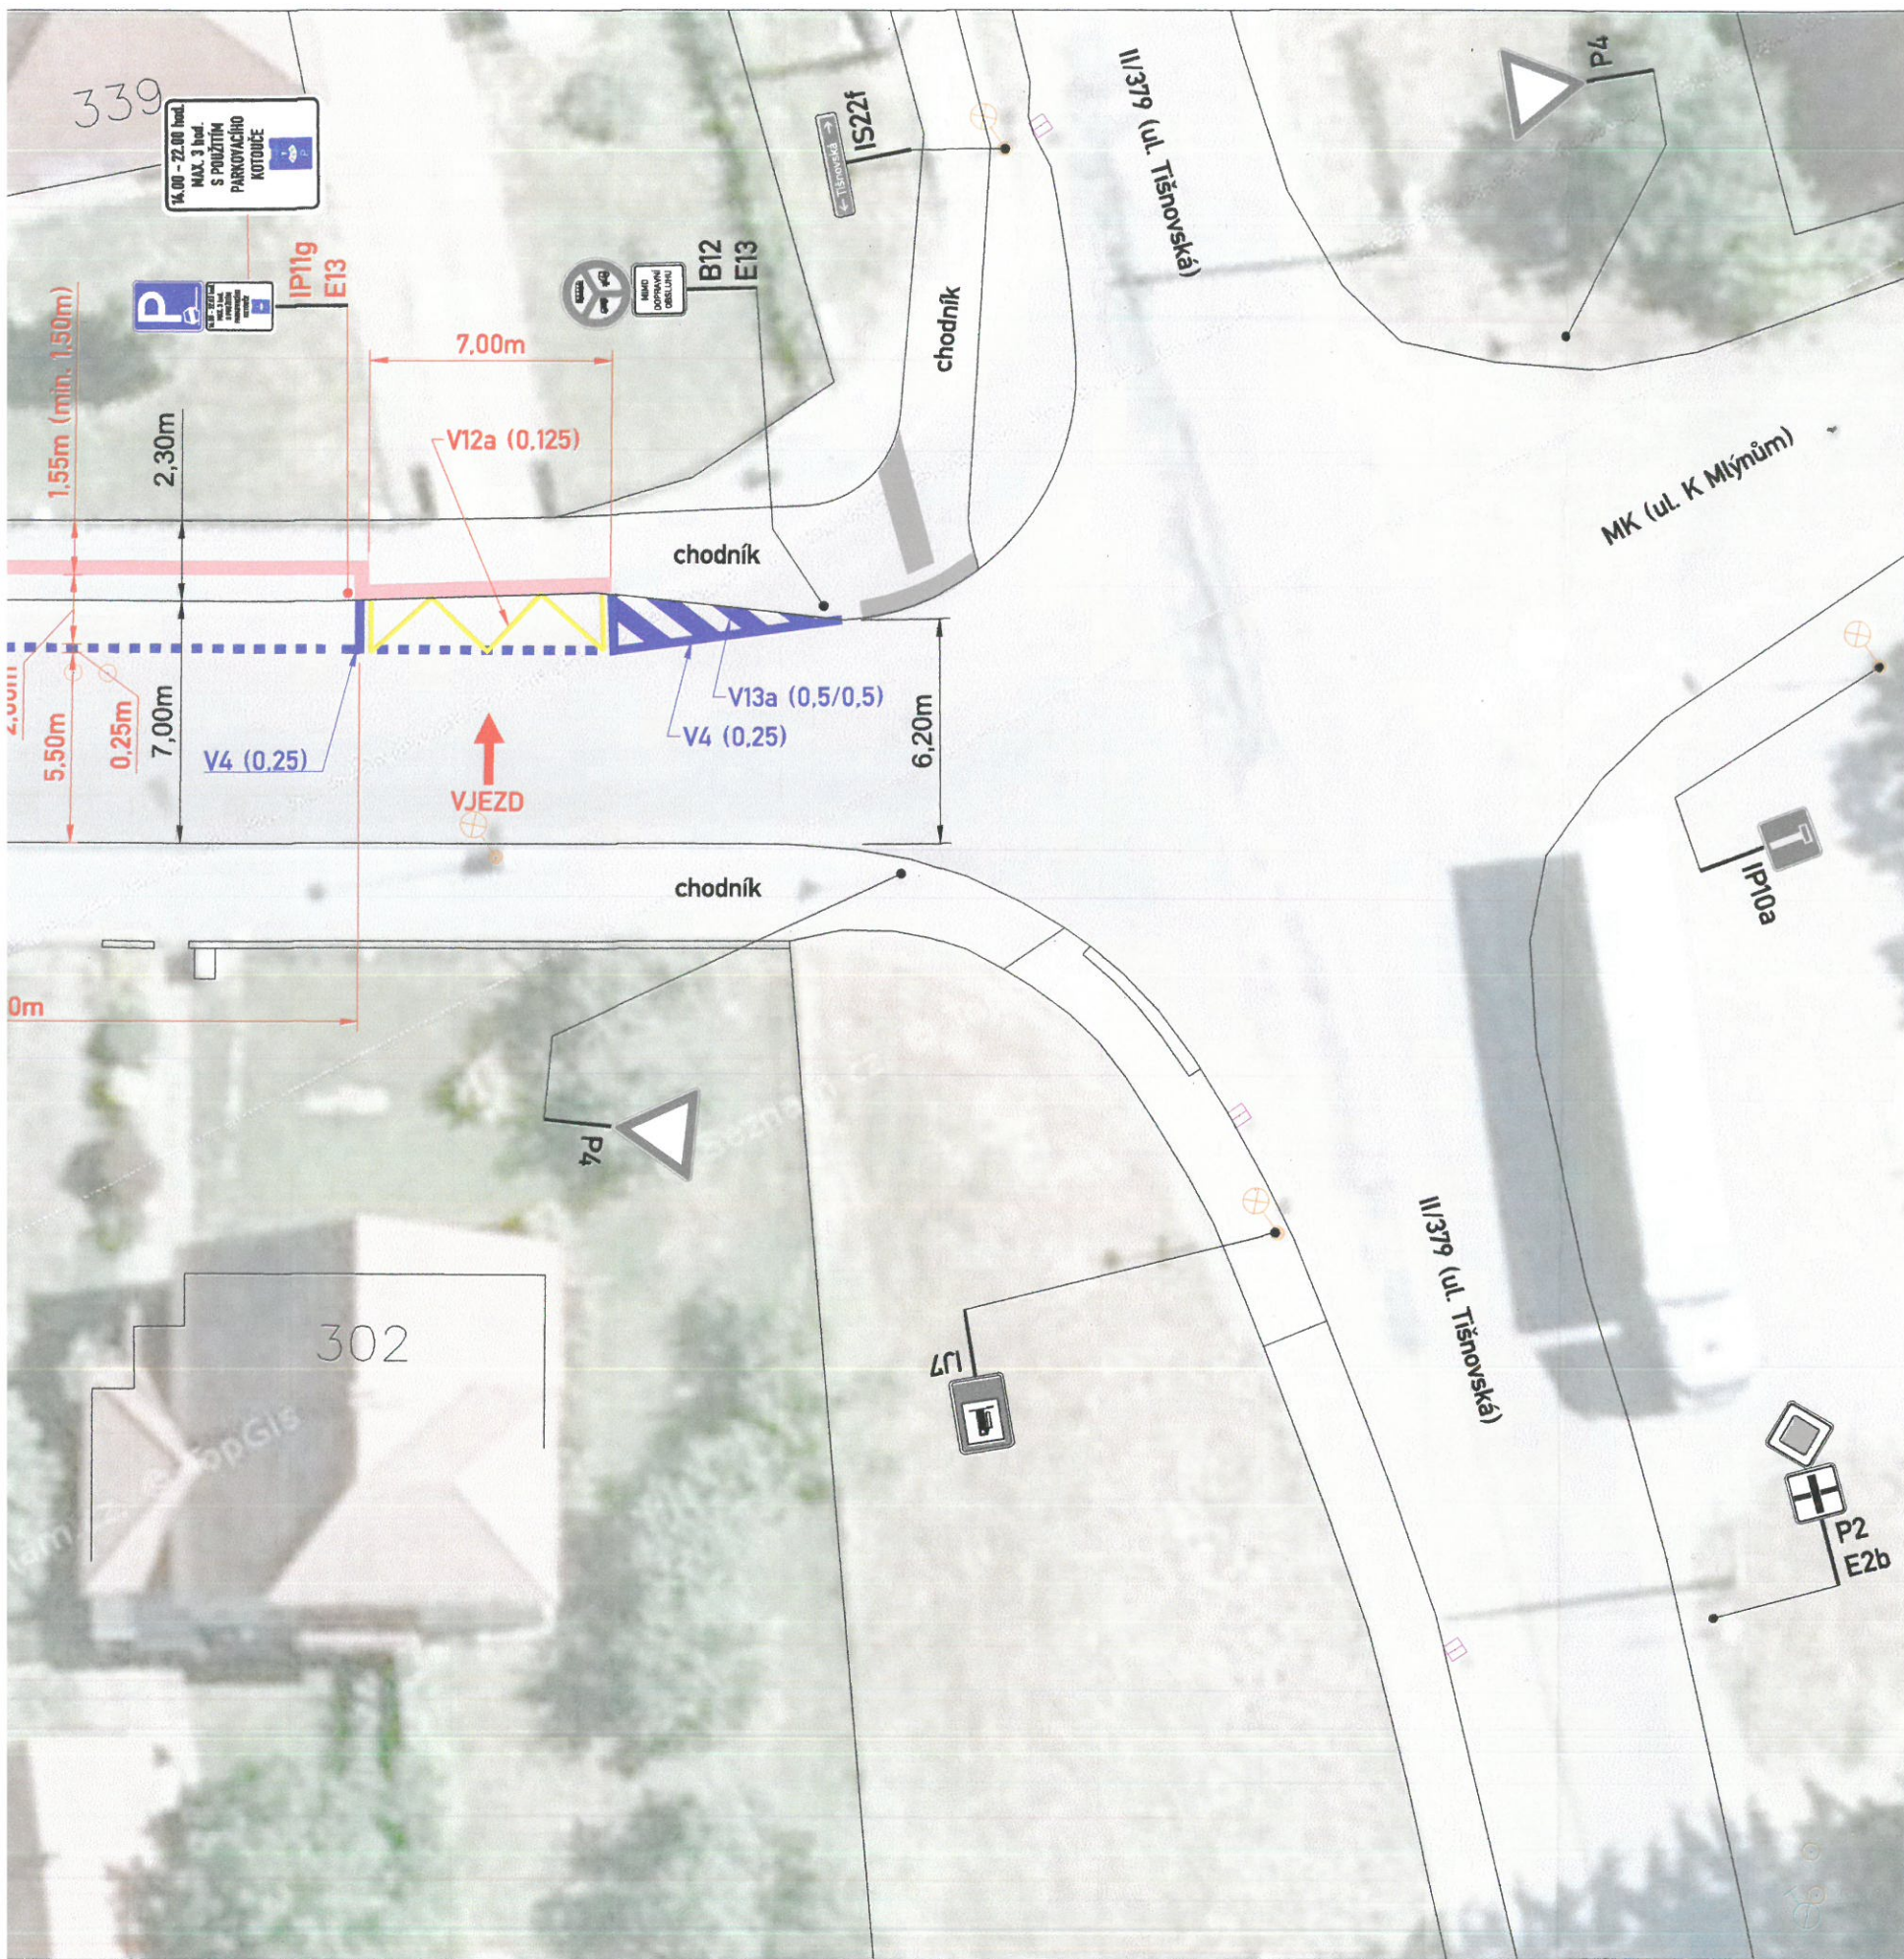

- LEGENDA:**
-  **B28** NOVĚ NAVRHOVANÁ MÍSTNÍ ÚPRAVA DZ
 -  **B4** MÍSTNÍ ÚPRAVA DZ
 -  BAREVNĚ ODLIŠENÝ VZOR BETONOVÉ DLAŽBY / POPŘ. RELIÉFNÍ DLAŽBA (VAROVNÝ PÁS - DODÁVKA STAVEBNÍHO ŘEŠENÍ)
 -  NAVRHOVANÉ VODOROVNÉ DZ - BÍLOU BARVOU
 -  NAVRHOVANÉ VODOROVNÉ DZ - ŽLUTOU BARVOU

- POZNÁMKA**
- Osazení značení bude realizováno dle TP 65 (Zásady pro dopravní značení na pozemních komunikacích).
 - Vodorovné dopravní značení bude realizováno dle TP 133