


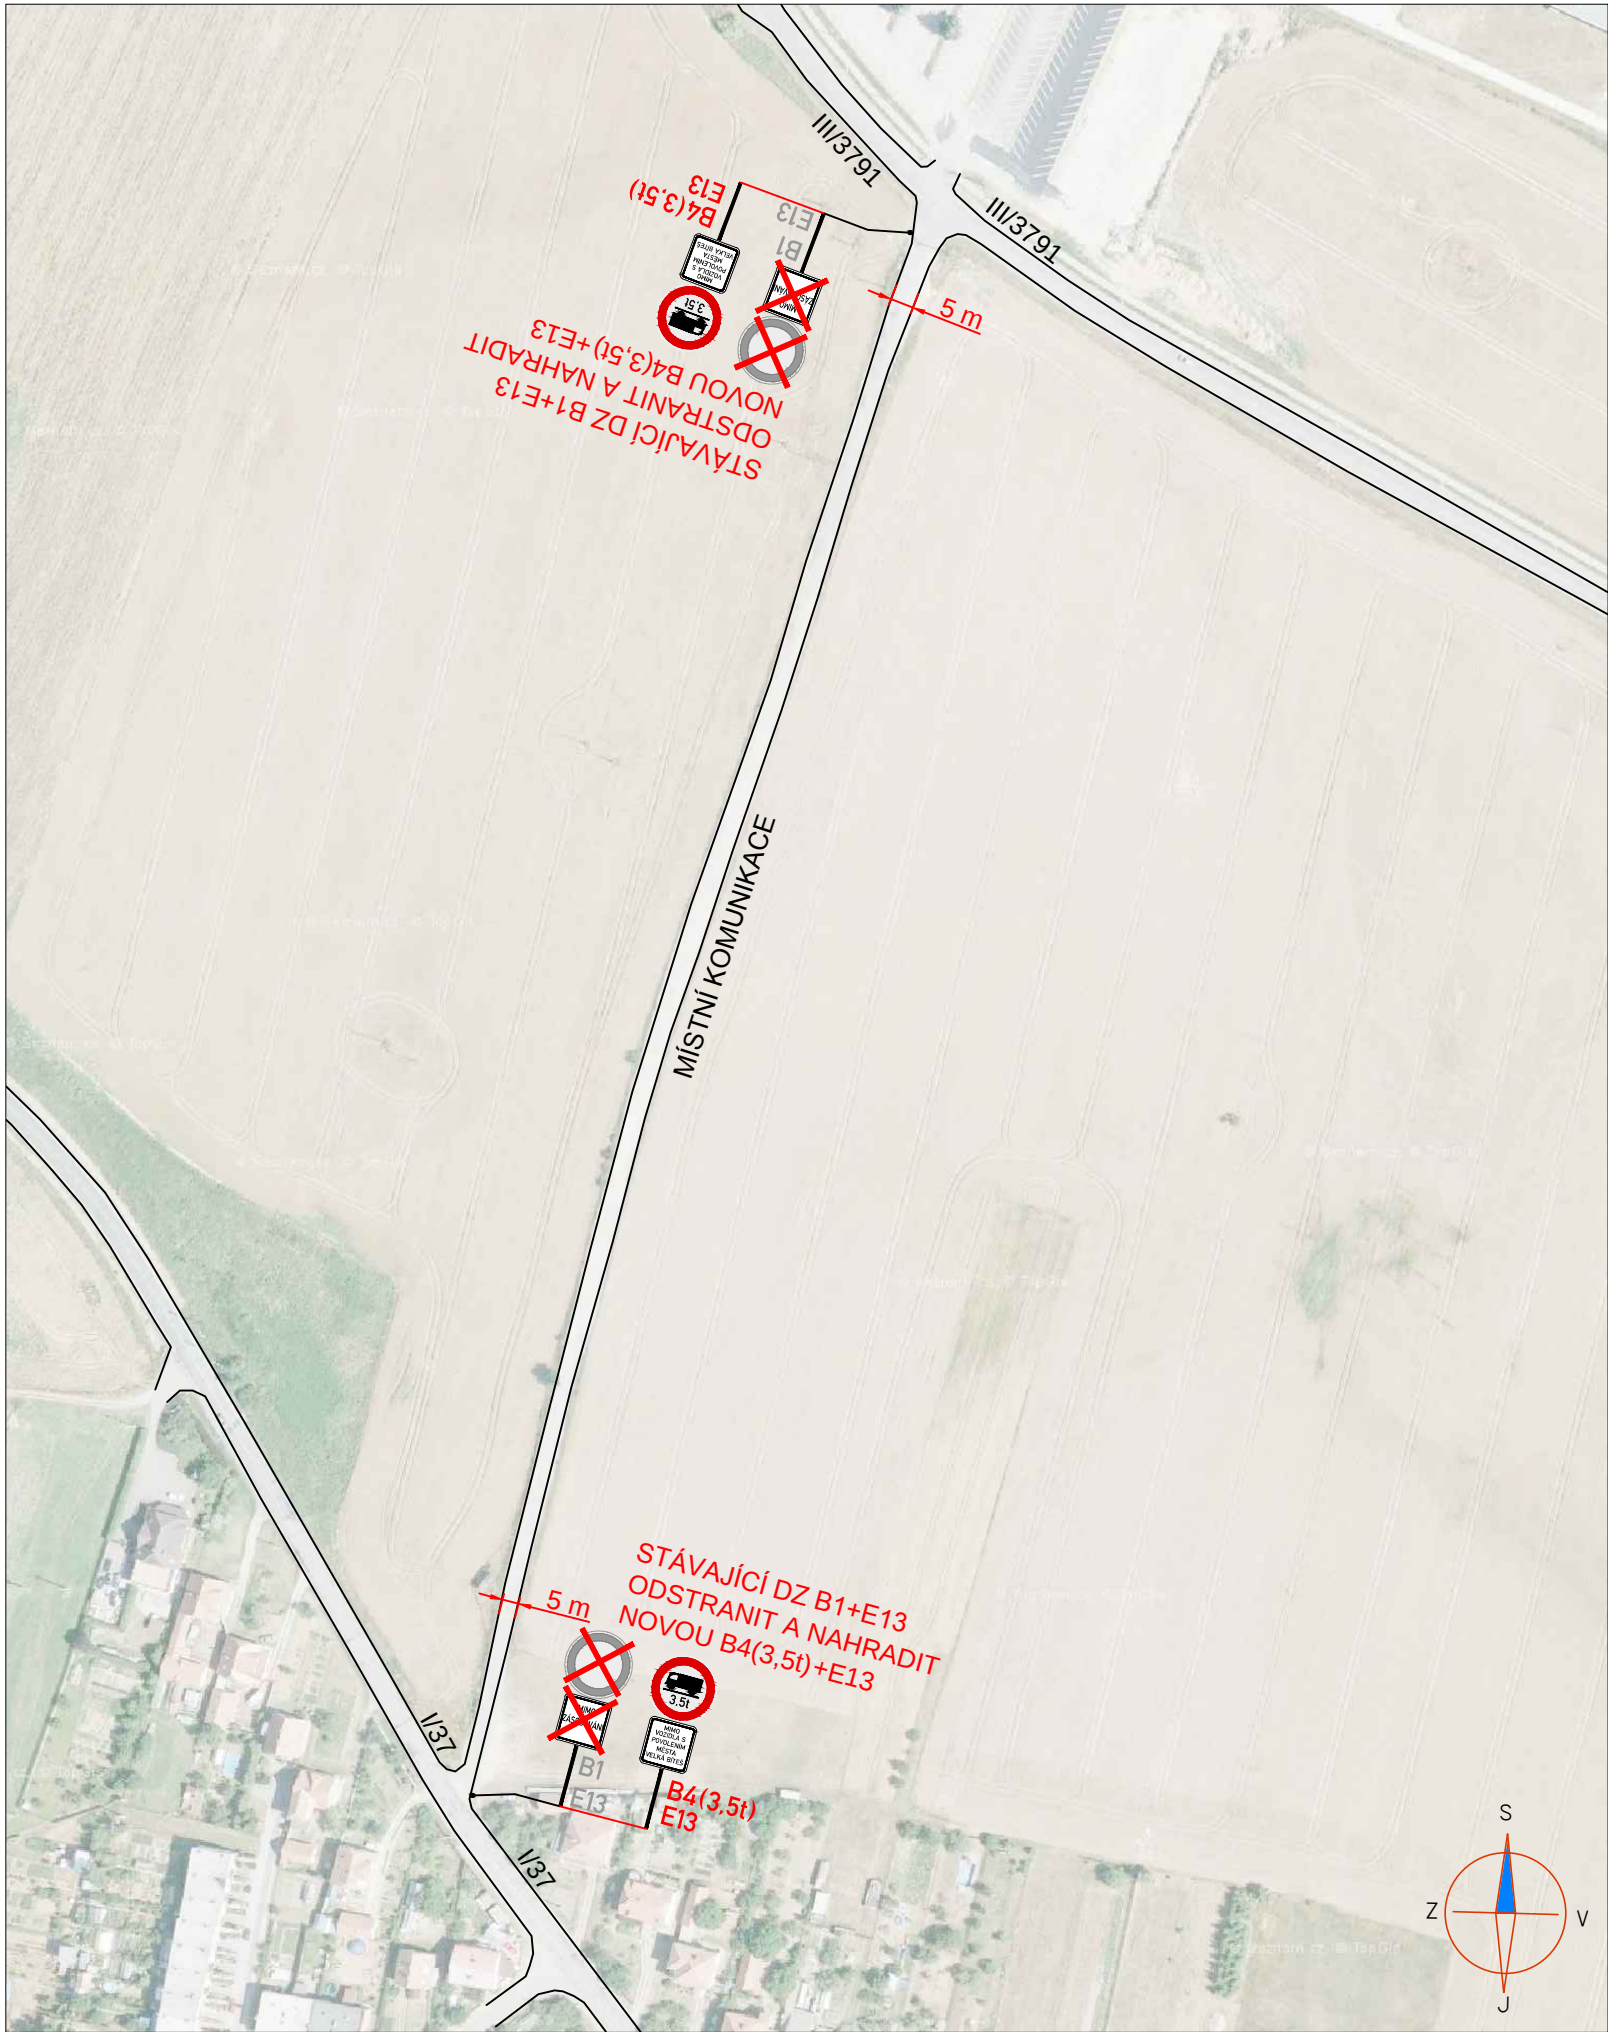


LEGENDA:

-  **IP4** NOVĚ NAVRŽENÁ MÍSTNÍ ÚPRAVA DOPRAVNÍHO ZNAČENÍ
-  **IP4** STÁVAJÍCÍ MÍSTNÍ ÚPRAVA DOPRAVNÍHO ZNAČENÍ
-  **IP4** ZRUŠENÉ DOPRAVNÍ ZNAČENÍ

POZNÁMKA:
- Umístění dopravního značení dle TP č.65 (Zásady pro dopravní značení na pozemních komunikacích)

PŘEHLEDOVÁ MAPA:

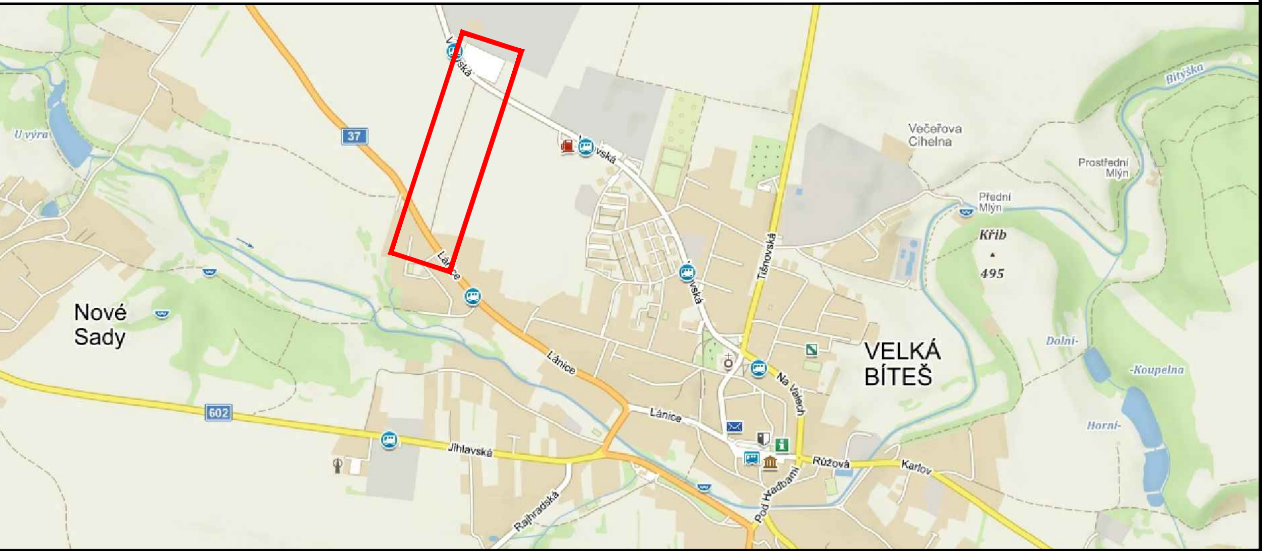


POTVRZENÍ PLATNOSTI PROJEKTOVÉ DOKUMENTACE:

--	--

ZNAKOM s.r.o. – ZENGROVA 2694/4, 615 00 BRNO, TEL. 602 593 383, ZNAKOM@ZNAKOM.CZ, (PRACOVÍŠTĚ: RYBNÍČEK 12, 602 00 BRNO)			
Vypracoval: Petr BEDNÁŘ – ml. podpis:	Zodpovědný projektant: Petr BEDNÁŘ podpis:	Ředitel: Radek SUCHOMEL mob: 602 593 383	 ZNAKOM s.r.o., ZENGROVA 2694/4, 615 00 BRNO
Technická kontrola: Petr BEDNÁŘ podpis:	Vedoucí projektant: Petr BEDNÁŘ podpis:		

Místo:	V.BÍTEŠ, JÁCHYMOV, BŘEZKA, JESTŘABÍ, HOLUBÍ ZHOŘ	Číslo zak.:	18Z00486
Silnice:	MÍSTNÍ KOMUNIKACE, III/3925	Formát:	A3
Staničení úseku:	III/3925 – KM 0,083	Datum:	10.1.2018
Akce:	UPŘESNĚNÍ DOPRAVNÍHO ZNAČENÍ VE VELKÉ BÍTEŠI, A M.Č. BŘEZKA, JESTŘABÍ, JÁCHYMOV A HOLUBÍ ZHOŘ	Číslo přílohy:	
Obsah:	MÍSTNÍ ÚPRAVA DOPRAVNÍHO ZNAČENÍ	1	

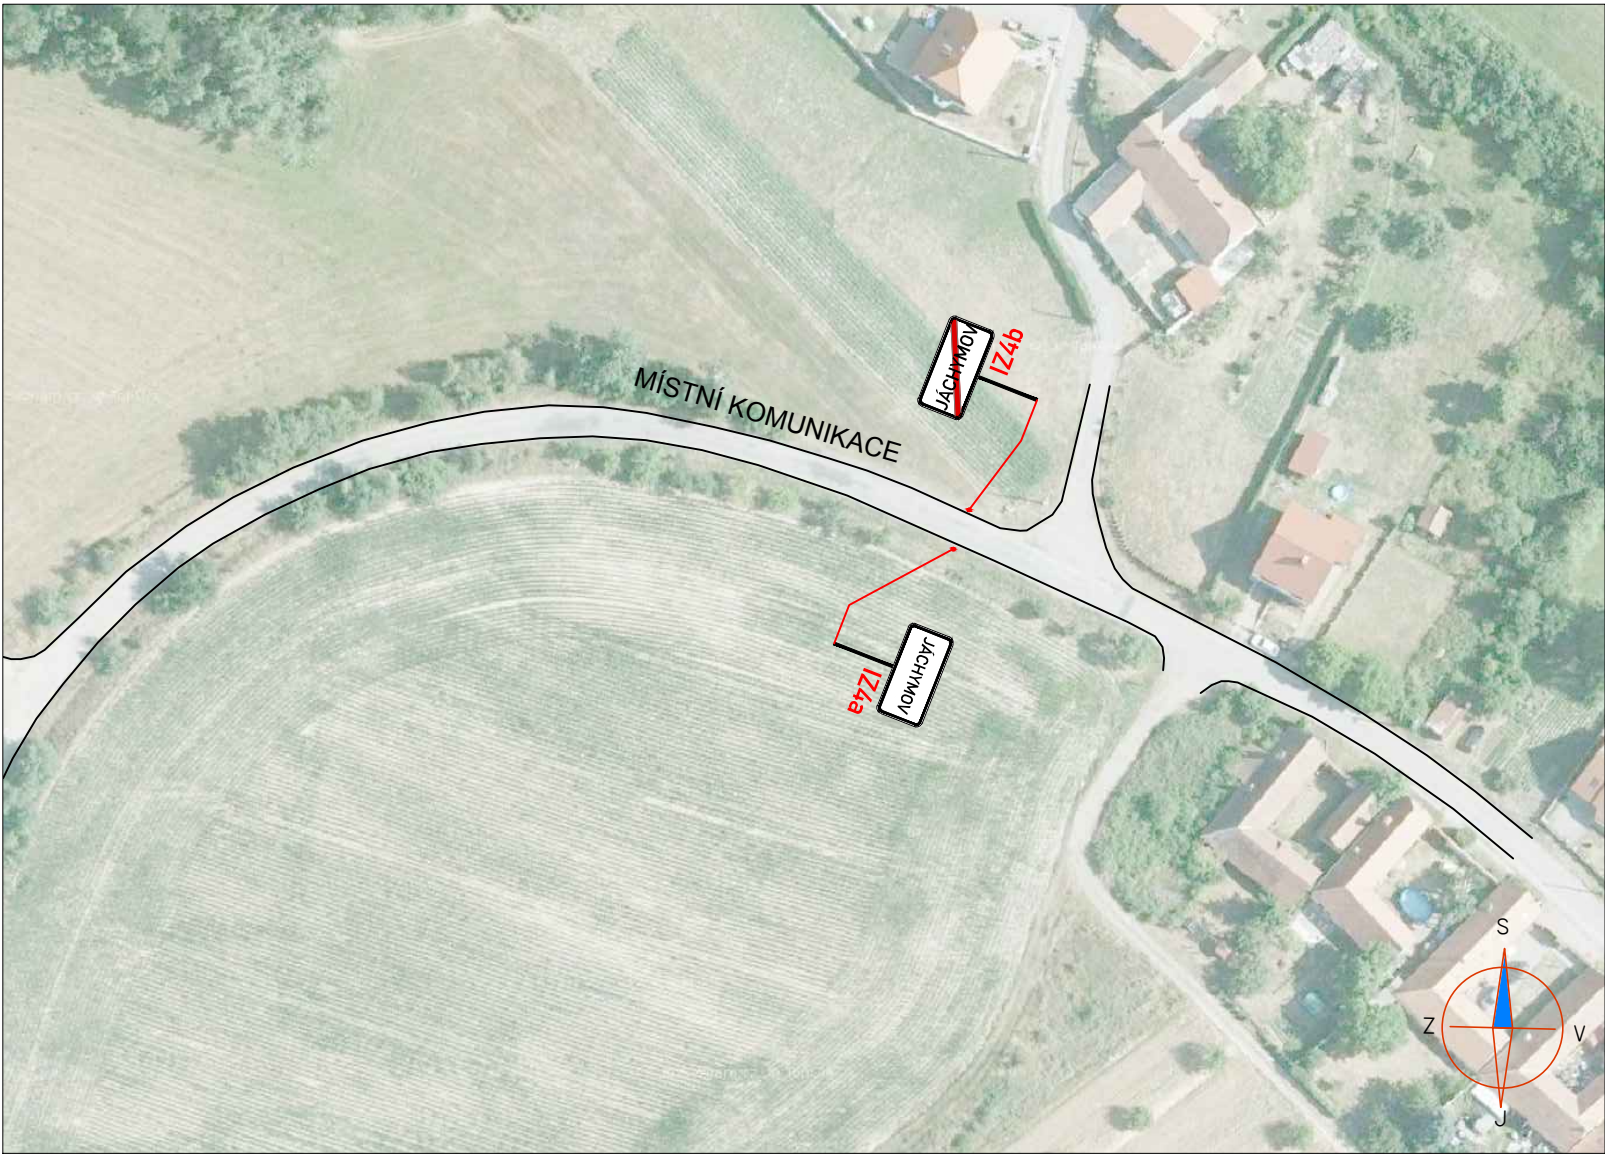


LEGENDA:

IP4 NOVĚ NAVRŽENÁ MÍSTNÍ ÚPRAVA DOPRAVNÍHO ZNAČENÍ

IP4 STÁVAJÍCÍ MÍSTNÍ ÚPRAVA DOPRAVNÍHO ZNAČENÍ

IP4 ZRUŠENÉ DOPRAVNÍ ZNAČENÍ

POZNÁMKA:
- Umístění dopravního značení dle TP č.65 (Zásady pro dopravní značení na pozemních komunikacích)

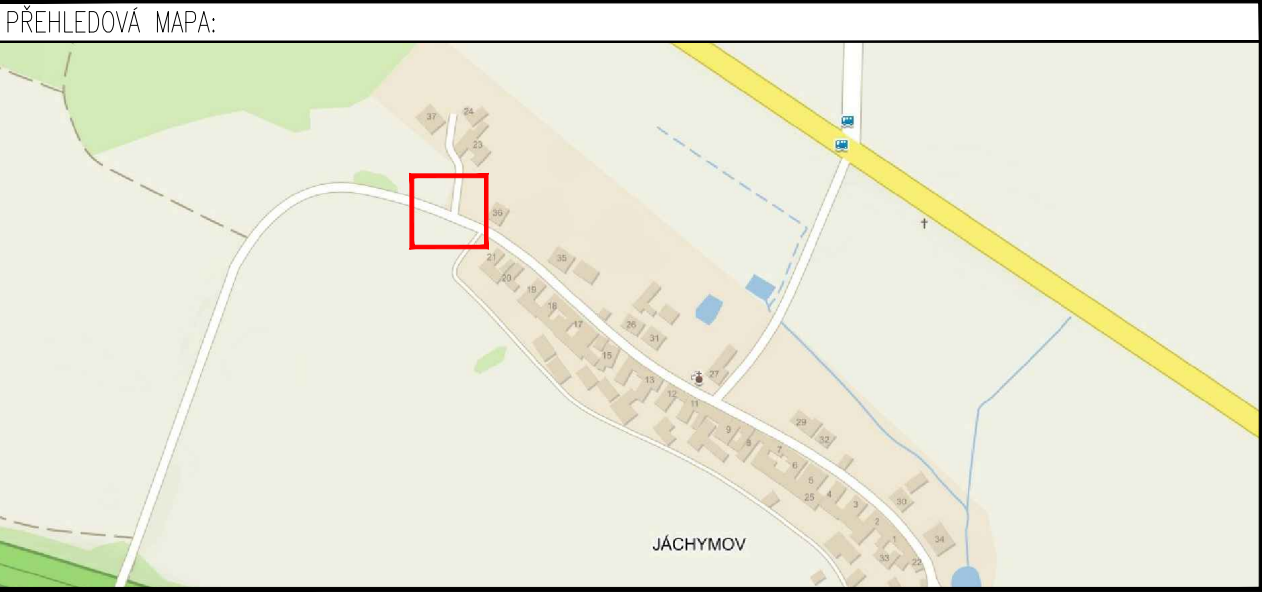


POTVRZENÍ PLATNOSTI PROJEKTOVÉ DOKUMENTACE:

--	--

ZNAKOM s.r.o. – ZENGROVA 2694/4, 615 00 BRNO, TEL. 602 593 383, ZNAKOM@ZNAKOM.CZ, (PRACOVISTĚ: RYBNÍČEK 12, 602 00 BRNO)			
Vypracoval: Petr BEDNÁŘ – ml. podpis:	Zodpovědný projektant: Petr BEDNÁŘ podpis:	Ředitel: Radek SUCHOMEL mob: 602 593 383	 ZNAKOM s.r.o., ZENGROVA 2694/4, 615 00 BRNO
Technická kontrola: Petr BEDNÁŘ podpis:	Vedoucí projektant: Petr BEDNÁŘ podpis:		

Místo:	V.BÍTEŠ, JÁCHYMOV, BŘEZKA, JESTŘABÍ, HOLUBÍ ZHOŘ	Číslo zak.:	18Z00486
Silnice:	MÍSTNÍ KOMUNIKACE, III/3925	Formát:	A3
Staničení úseku:	III/3925 – KM 0,083	Datum:	10.1.2018
Akce:	UPŘESNĚNÍ DOPRAVNÍHO ZNAČENÍ VE VELKÉ BÍTEŠI, A M.Č. BŘEZKA, JESTŘABÍ, JÁCHYMOV A HOLUBÍ ZHOŘ	Číslo přílohy:	2
Obsah:	MÍSTNÍ ÚPRAVA DOPRAVNÍHO ZNAČENÍ		

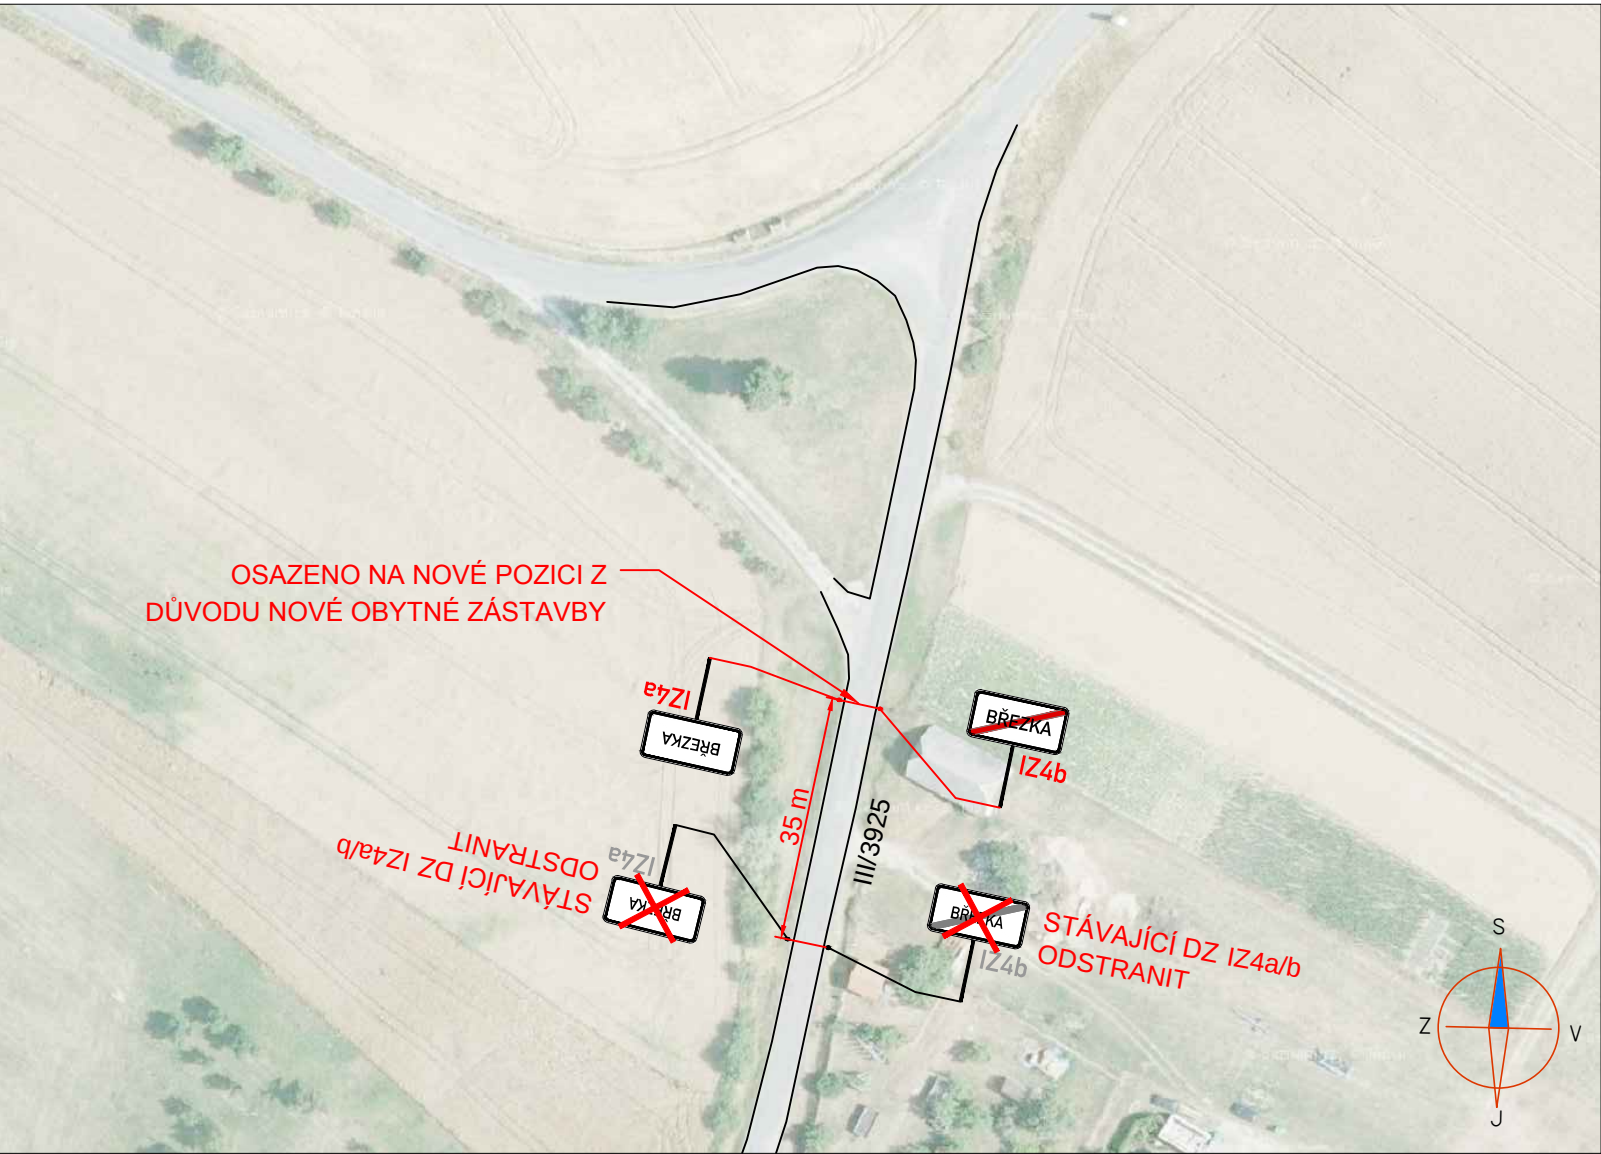

LEGENDA:

IP4

NOVĚ NAVRŽENÁ MÍSTNÍ ÚPRAVA
DOPRAVNÍHO ZNAČENÍ

IP4


STÁVAJÍCÍ MÍSTNÍ ÚPRAVA
DOPRAVNÍHO ZNAČENÍ

IP4

ZRUŠENÉ DOPRAVNÍ ZNAČENÍ

POZNÁMKA:

- Umístění dopravního značení dle TP č.65 (Zásady pro dopravní značení na pozemních komunikacích)

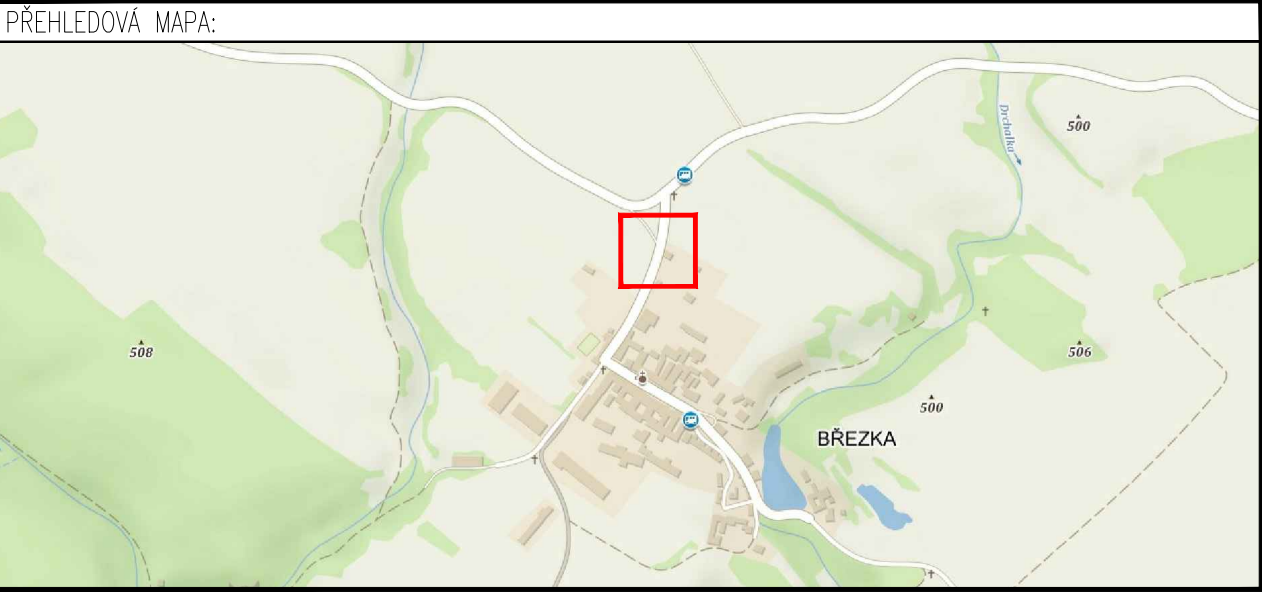


POTVRZENÍ PLATNOSTI PROJEKTOVÉ DOKUMENTACE:

--	--

ZNAKOM s.r.o. – ZENGROVA 2694/4, 615 00 BRNO, TEL. 602 593 383, ZNAKOM@ZNAKOM.CZ, (PRACOVIŠTĚ: RYBNÍČEK 12, 602 00 BRNO)			
Vypracoval: Petr BEDNÁŘ – ml. podpis:	Zodpovědný projektant: Petr BEDNÁŘ podpis:	Ředitel: Radek SUCHOMEL mob: 602 593 383	 ZNAKOM s.r.o., ZENGROVA 2694/4, 615 00 BRNO
Technická kontrola: Petr BEDNÁŘ podpis:	Vedoucí projektant: Petr BEDNÁŘ podpis:		

Místo:	V.BÍTEŠ, JÁCHYMOV, BŘEZKA, JESTŘABÍ, HOLUBÍ ZHOŘ	Číslo zak.:	18Z00486
Silnice:	MÍSTNÍ KOMUNIKACE, III/3925	Formát:	A3
Staničení úseku:	III/3925 – KM 0,083	Datum:	10.1.2018
Akce:	UPŘESNĚNÍ DOPRAVNÍHO ZNAČENÍ VE VELKÉ BÍTEŠI, A M.Č. BŘEZKA, JESTŘABÍ, JÁCHYMOV A HOLUBÍ ZHOŘ	Číslo přílohy:	
Obsah:	MÍSTNÍ ÚPRAVA DOPRAVNÍHO ZNAČENÍ	3	

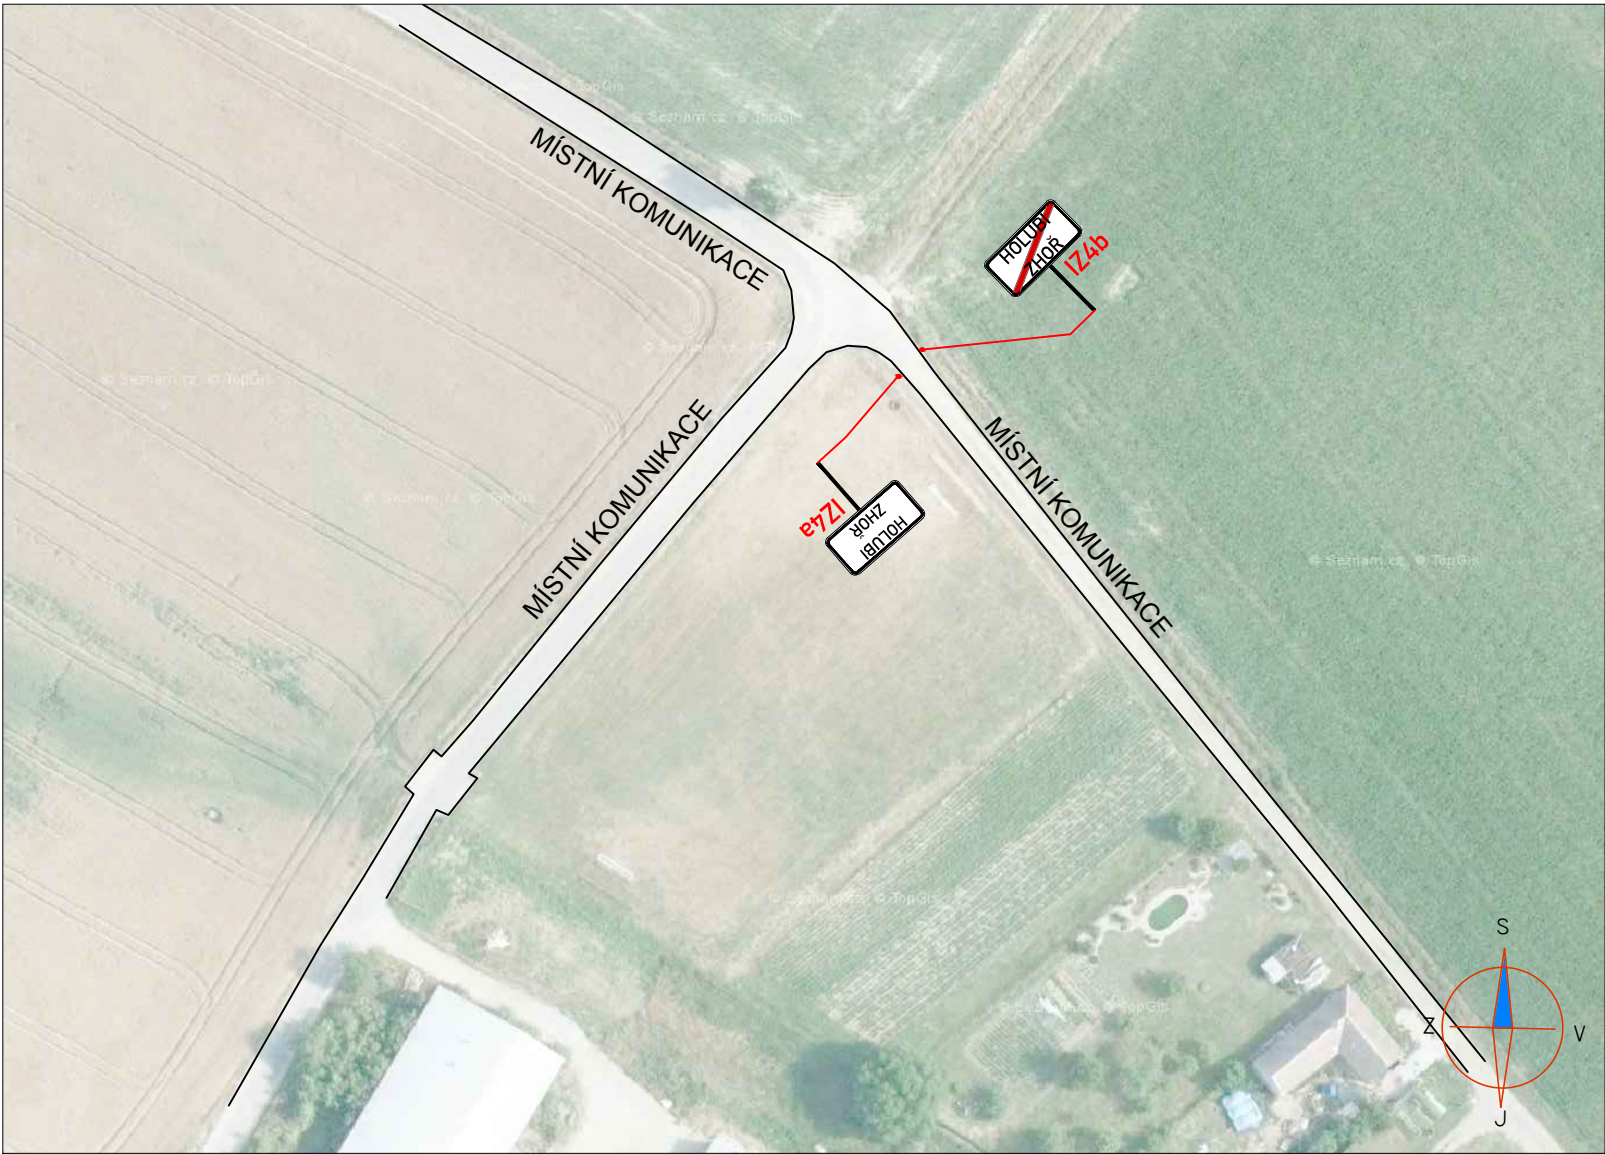

LEGENDA:


IP4 NOVĚ NAVRŽENÁ MÍSTNÍ ÚPRAVA DOPRAVNÍHO ZNAČENÍ

IP4 STÁVAJÍCÍ MÍSTNÍ ÚPRAVA DOPRAVNÍHO ZNAČENÍ

IP4 ZRUŠENÉ DOPRAVNÍ ZNAČENÍ

POZNÁMKA:

- Umístění dopravního značení dle TP č.65 (Zásady pro dopravní značení na pozemních komunikacích)

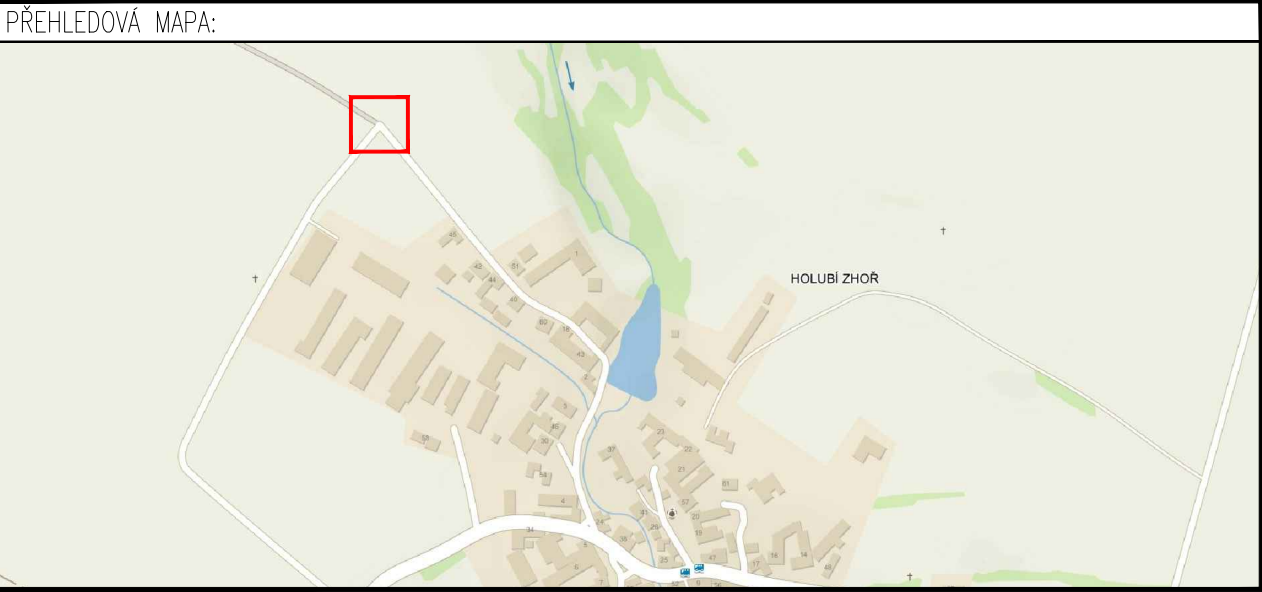


POTVRZENÍ PLATNOSTI PROJEKTOVÉ DOKUMENTACE:

--	--


ZNAKOM s.r.o. – ZENGROVA 2694/4, 615 00 BRNO, TEL. 602 593 383, ZNAKOM@ZNAKOM.CZ, (PRACOVISTĚ: RYBNÍČEK 12, 602 00 BRNO)			
Vypracoval: Petr BEDNÁŘ – ml. podpis:	Zodpovědný projektant: Petr BEDNÁŘ podpis:	Ředitel: Radek SUCHOMEL mob: 602 593 383	 ZNAKOM s.r.o., ZENGROVA 2694/4, 615 00 BRNO
Technická kontrola: Petr BEDNÁŘ podpis:	Vedoucí projektant: Petr BEDNÁŘ podpis:		

Místo:	V.BÍTEŠ, JÁCHYMOV, BŘEZKA, JESTŘABÍ, HOLUBÍ ZHOŘ	Číslo zak.:	18Z00486
Silnice:	MÍSTNÍ KOMUNIKACE, III/3925	Formát:	A3
Staničení úseku:	III/3925 – KM 0,083	Datum:	10.1.2018
Akce:	UPŘESNĚNÍ DOPRAVNÍHO ZNAČENÍ VE VELKÉ BÍTEŠI, A M.Č. BŘEZKA, JESTŘABÍ, JÁCHYMOV A HOLUBÍ ZHOŘ	Číslo přílohy:	
Obsah:	MÍSTNÍ ÚPRAVA DOPRAVNÍHO ZNAČENÍ	4	


DETAIL 1

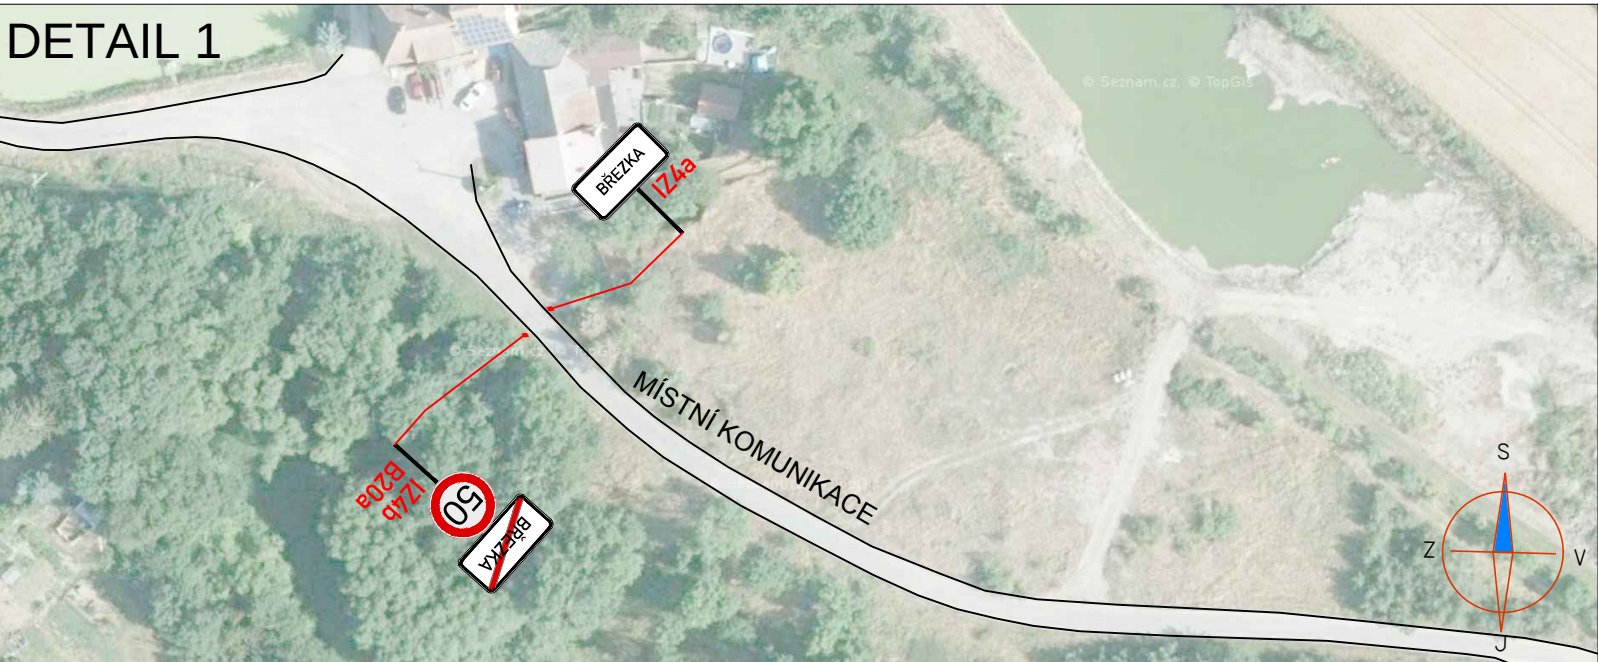

DETAIL 2

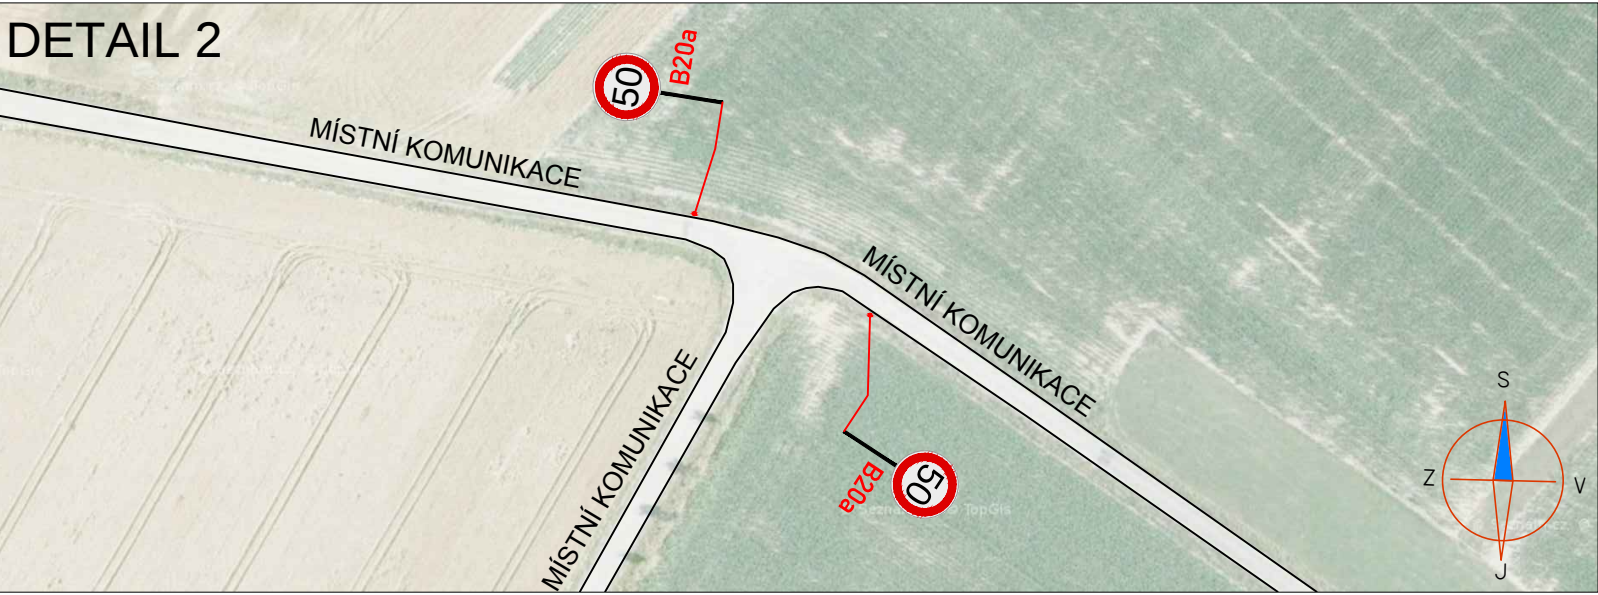

DETAIL 3

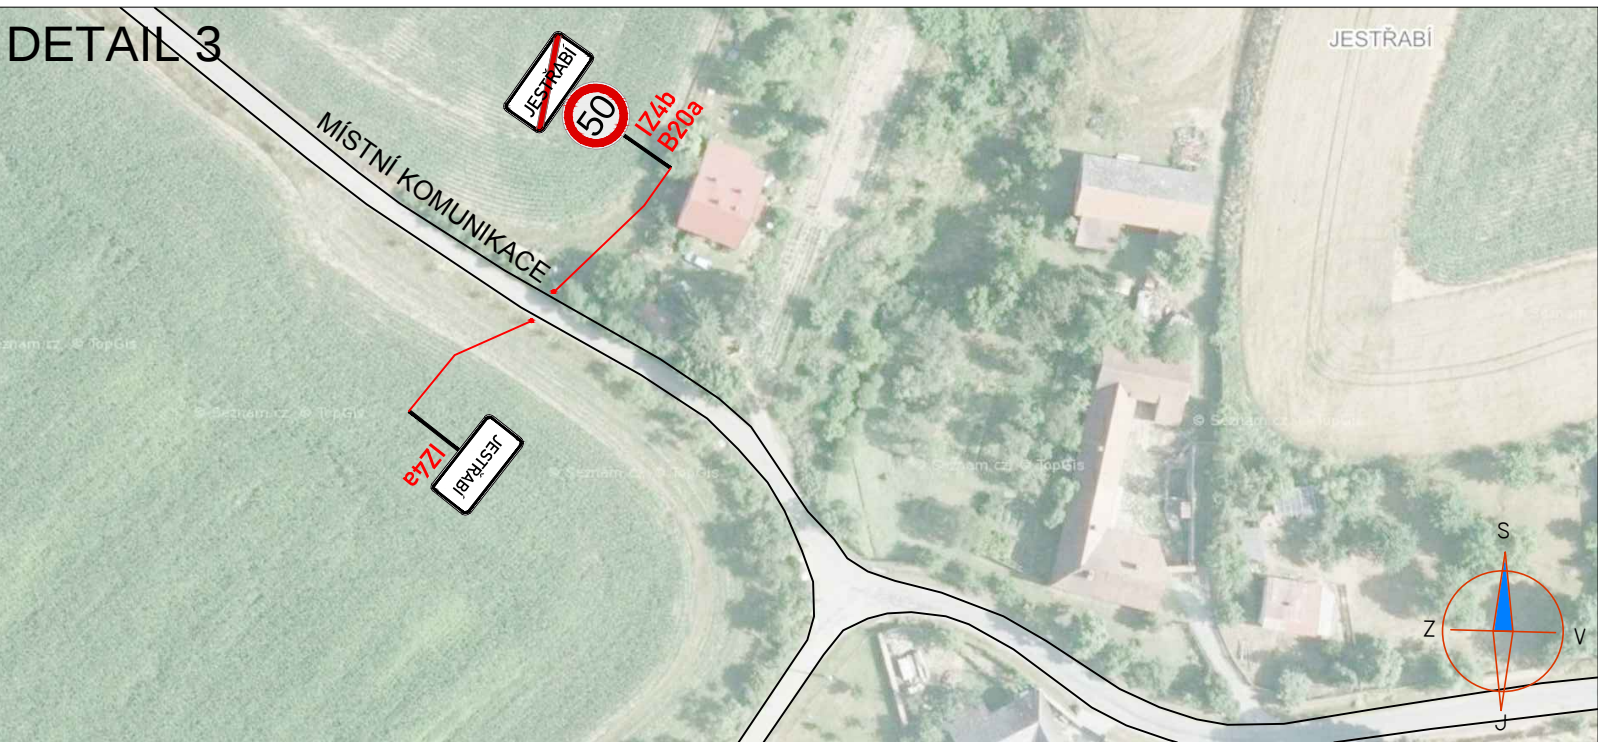


LEGENDA:

-  **IP4** NOVĚ NAVRŽENÁ MÍSTNÍ ÚPRAVA DOPRAVNÍHO ZNAČENÍ
-  **IP4** STÁVAJÍCÍ MÍSTNÍ ÚPRAVA DOPRAVNÍHO ZNAČENÍ
-  **IP4** ZRUŠENÉ DOPRAVNÍ ZNAČENÍ

POZNÁMKA:
- Umístění dopravního značení dle TP č.65 (Zásady pro dopravní značení na pozemních komunikacích)

PŘEHLEDOVÁ MAPA:

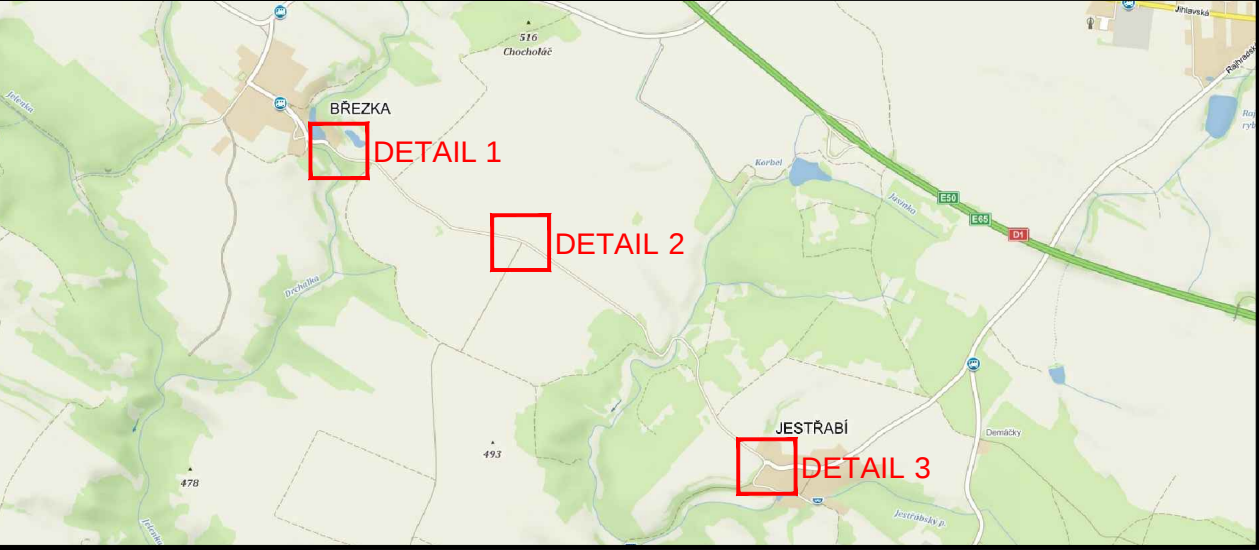


POTVRZENÍ PLATNOSTI PROJEKTOVÉ DOKUMENTACE:

--	--

ZNAKOM s.r.o. – ZENGROVA 2694/4, 615 00 BRNO, TEL. 602 593 383, ZNAKOM@ZNAKOM.CZ, (PRACOVISTĚ: RYBNÍČEK 12, 602 00 BRNO)			
Vypracoval: Petr BEDNÁŘ – ml. podpis:	Zodpovědný projektant: Petr BEDNÁŘ podpis:	Ředitel: Radek SUCHOMEL mob: 602 593 383	 ZNAKOM s.r.o., ZENGROVA 2694/4, 615 00 BRNO
Technická kontrola: Petr BEDNÁŘ podpis:	Vedoucí projektant: Petr BEDNÁŘ podpis:		

Místo:	V.BÍTEŠ, JÁCHYMOV, BŘEZKA, JESTŘABÍ, HOLUBÍ ZHOŘ	Číslo zak.:	18Z00486
Silnice:	MÍSTNÍ KOMUNIKACE, III/3925	Formát:	A3
Staničení úseku:	III/3925 – KM 0,083	Datum:	10.1.2018
Akce:	UPŘESNĚNÍ DOPRAVNÍHO ZNAČENÍ VE VELKÉ BÍTEŠI A M.Č. BŘEZKA, JESTŘABÍ, JÁCHYMOV A HOLUBÍ ZHOŘ	Číslo přílohy:	
Obsah:	MÍSTNÍ ÚPRAVA DOPRAVNÍHO ZNAČENÍ	5	

VZOROVÉ UMÍSTĚNÍ NOVĚ NAVRŽENÉHO DOPRAVNÍHO ZNAČENÍ

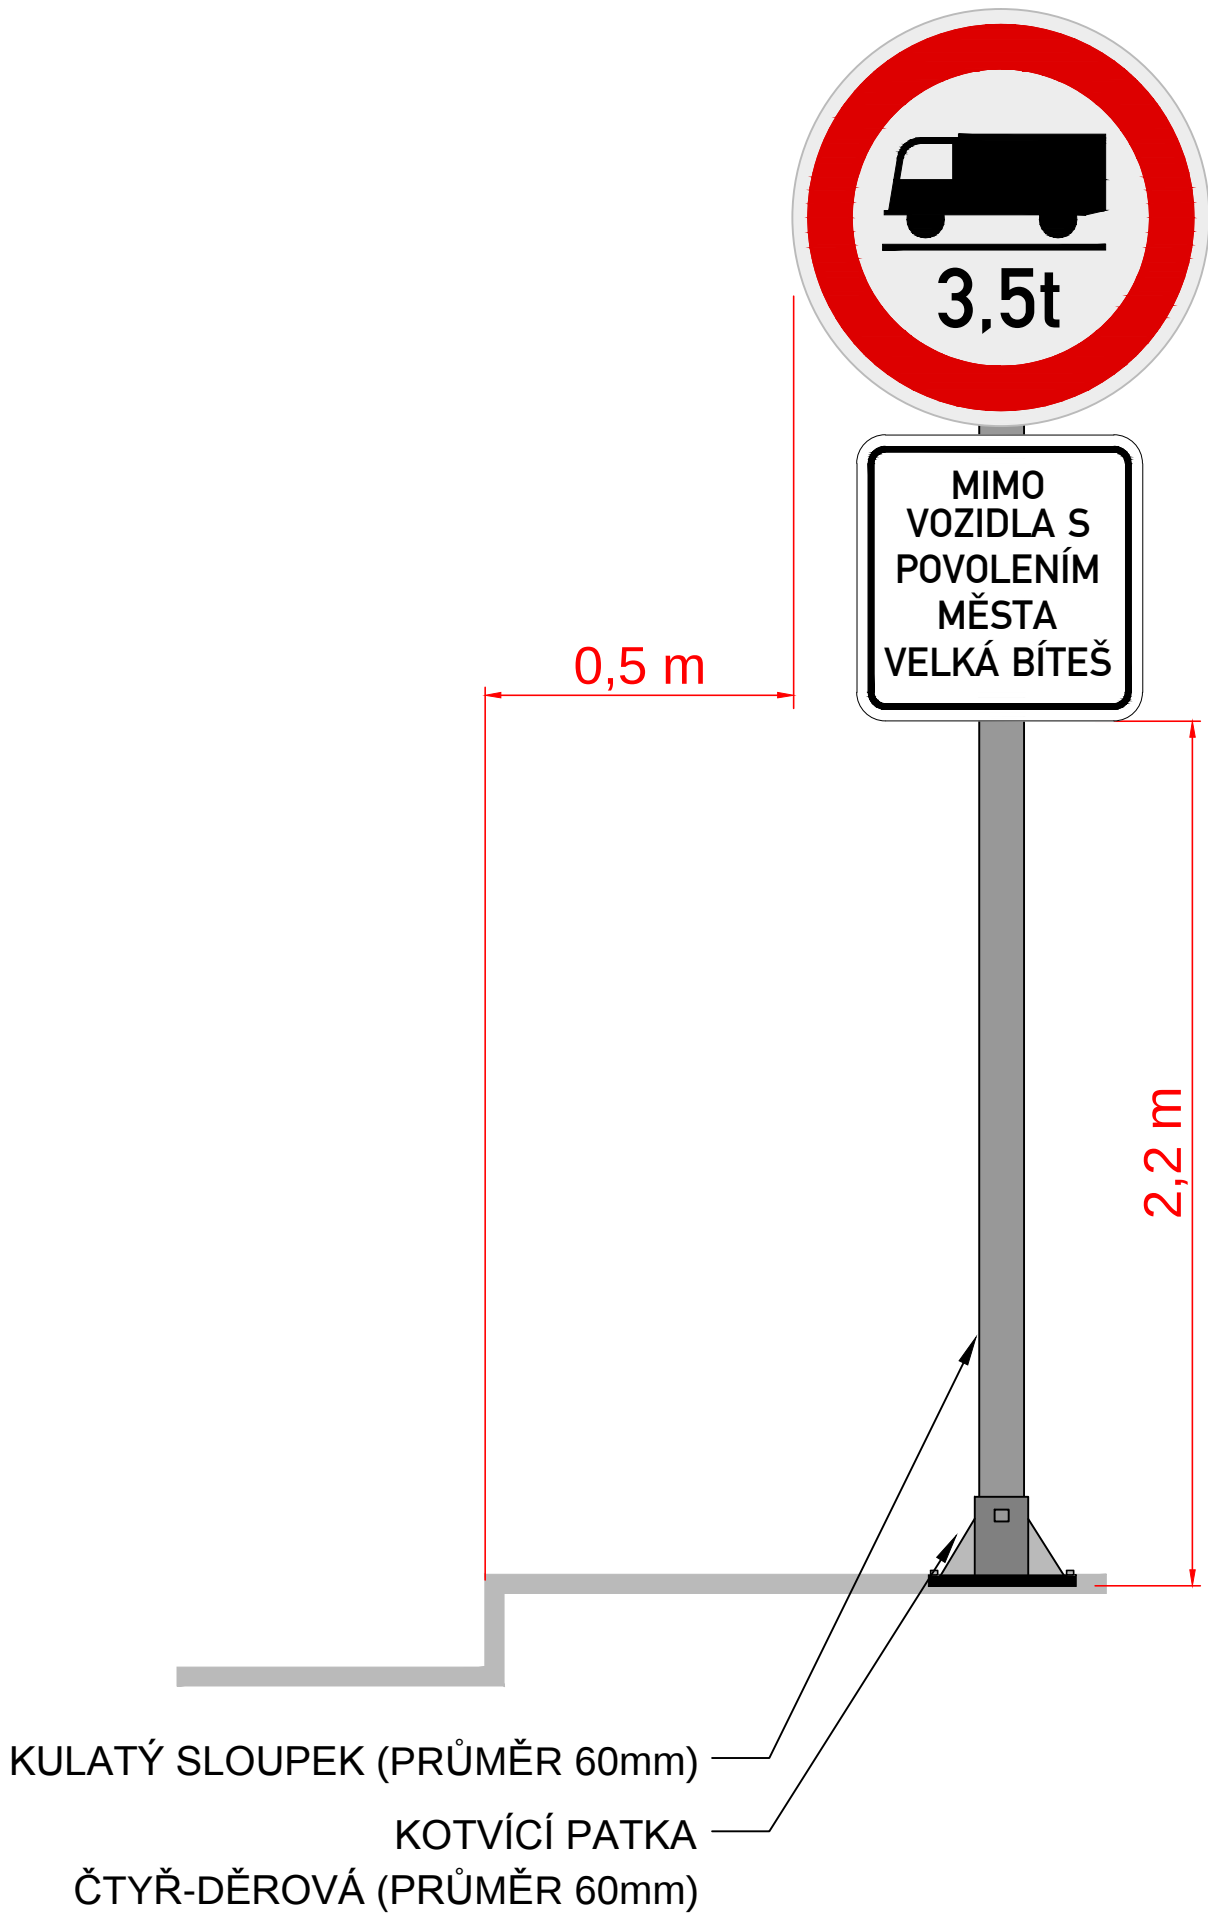

LEGENDA:

-  **IP4** NOVĚ NAVRŽENÁ MÍSTNÍ ÚPRAVA DOPRAVNÍHO ZNAČENÍ
-  **IP4** STÁVAJÍCÍ MÍSTNÍ ÚPRAVA DOPRAVNÍHO ZNAČENÍ
-  **IP4** ZRUŠENÉ DOPRAVNÍ ZNAČENÍ

POZNÁMKA:

- Umístění dopravního značení dle TP č.65 (Zásady pro dopravní značení na pozemních komunikacích)

POTVRZENÍ PLATNOSTI PROJEKTOVÉ DOKUMENTACE:

ZNAKOM s.r.o. – ZENGROVA 2694/4, 615 00 BRNO, TEL. 602 593 383, ZNAKOM@ZNAKOM.CZ, (PRACOVIŠTĚ: RYBNÍČEK 12, 602 00 BRNO)			
Vypracoval: Petr BEDNÁŘ – ml. podpis:	Zodpovědný projektant: Petr BEDNÁŘ podpis:	Ředitel: Radek SUCHOMEL mob: 602 593 383	 ZNAKOM s.r.o., ZENGROVA 2694/4, 615 00 BRNO
Technická kontrola: Petr BEDNÁŘ podpis:	Vedoucí projektant: Petr BEDNÁŘ podpis:		

Místo:	V.BÍTEŠ, JÁCHYMOV, BŘEZKA, JESTŘABÍ, HOLUBÍ ZHOŘ	Číslo zak.:	18Z00486
Silnice:	MÍSTNÍ KOMUNIKACE, III/3925	Formát:	A3
Staničení úseku:	III/3925 – KM 0,083	Datum:	10.1.2018
Akce:	UPŘESNĚNÍ DOPRAVNÍHO ZNAČENÍ VE VELKÉ BÍTEŠI A M.Č. BŘEZKA, JESTŘABÍ, JÁCHYMOV A HOLUBÍ ZHOŘ	Číslo přílohy:	
Obsah:	MÍSTNÍ ÚPRAVA DOPRAVNÍHO ZNAČENÍ	6	