


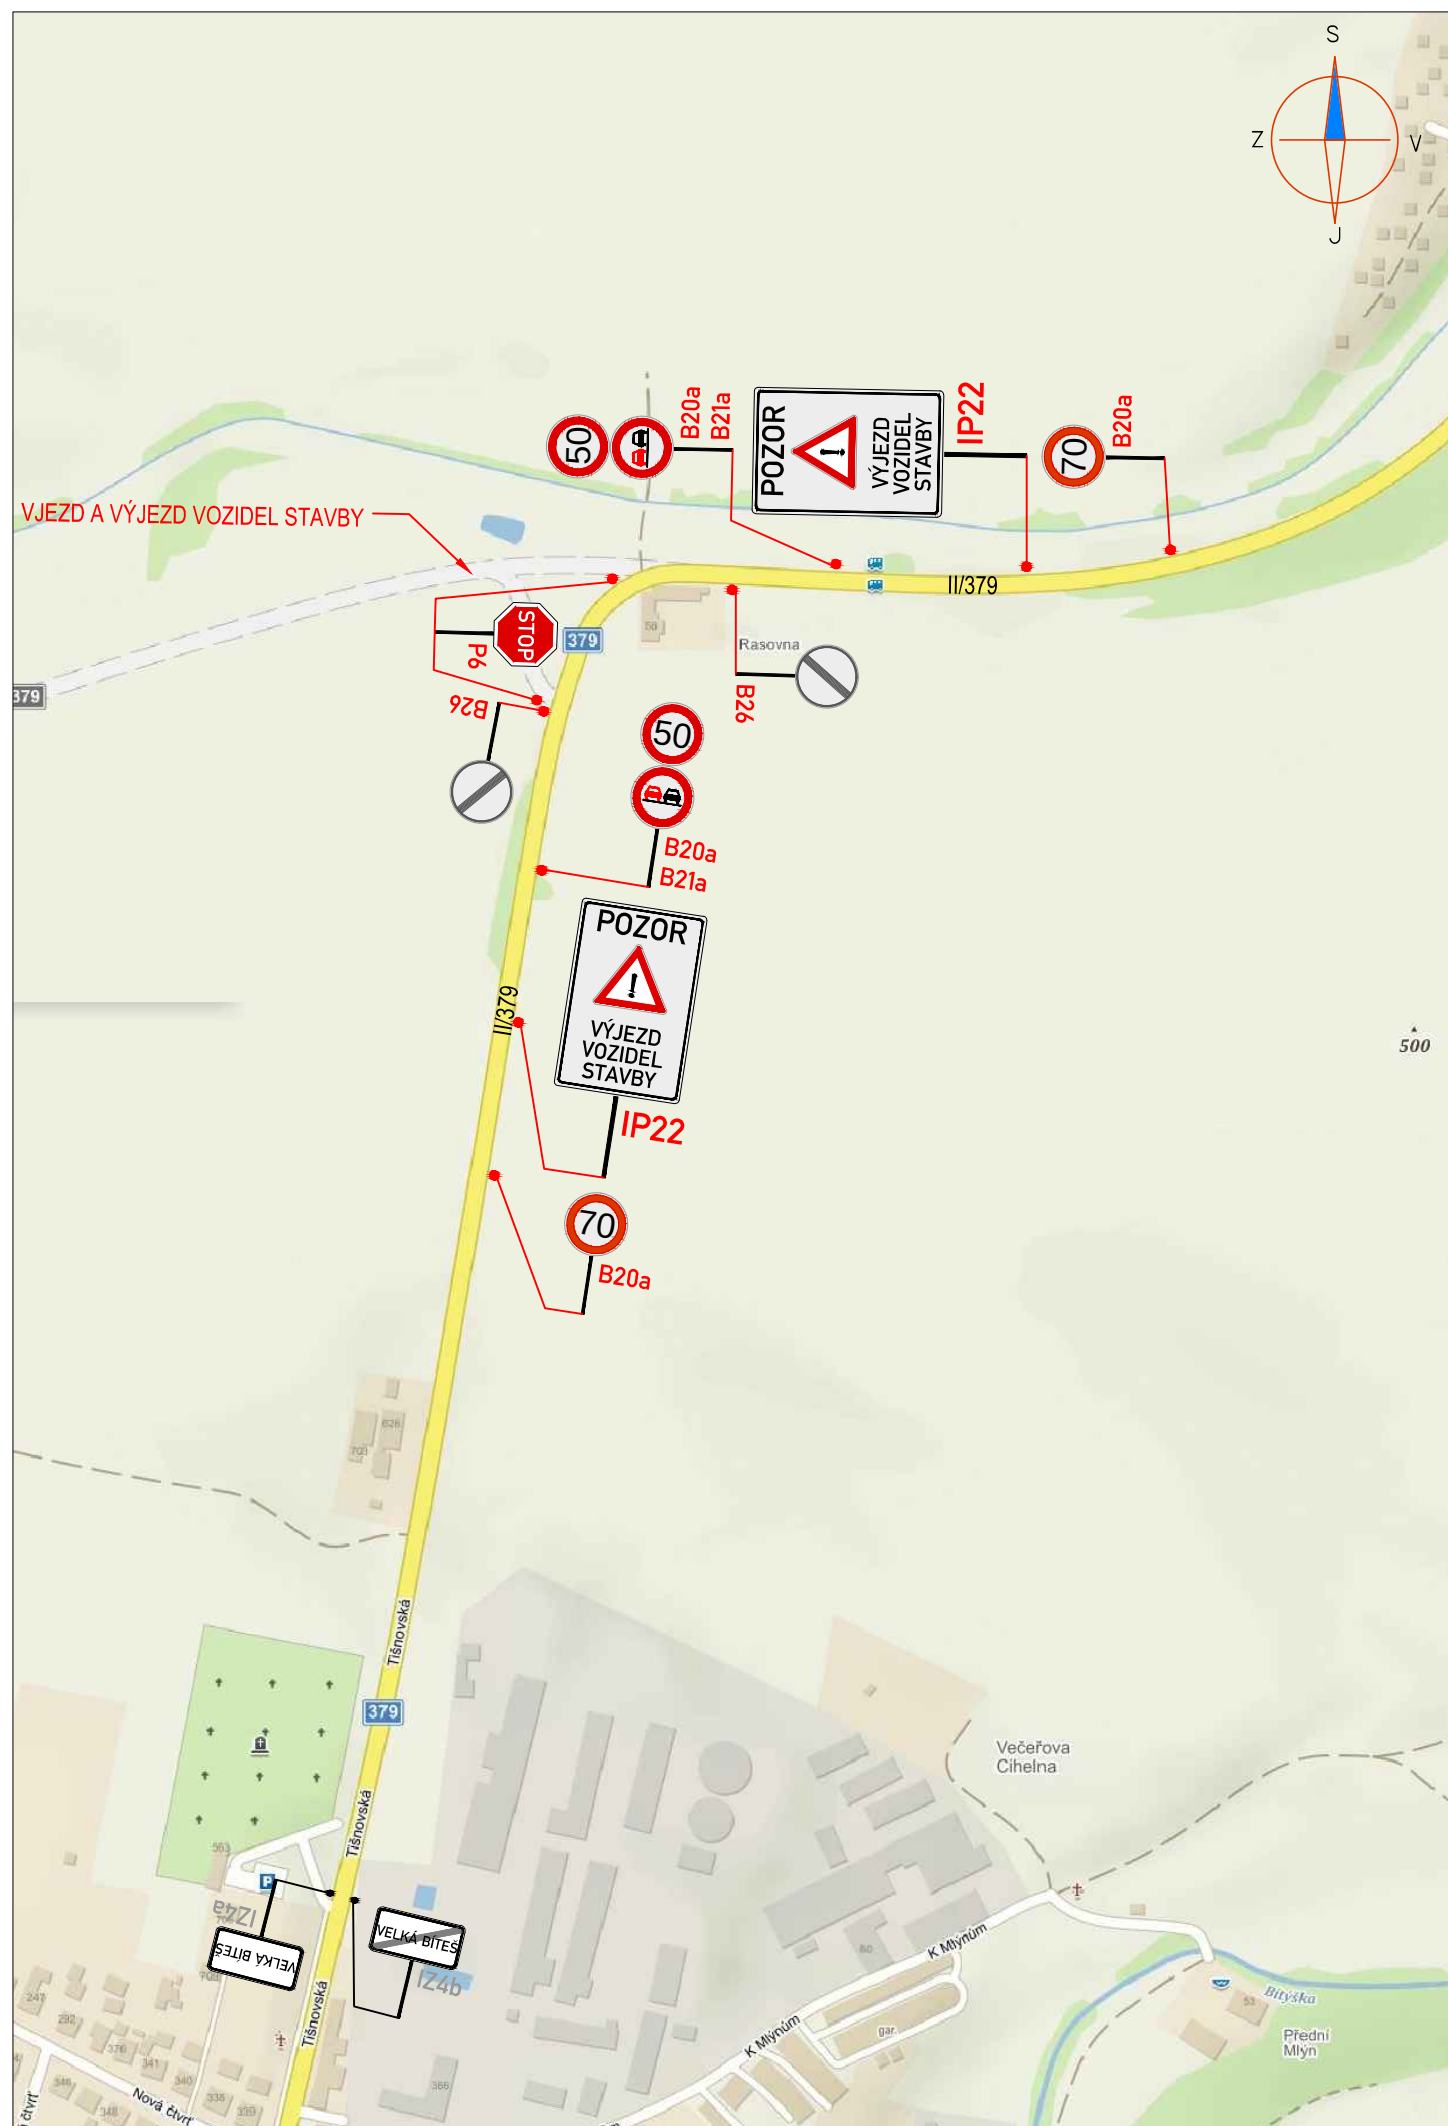


#### LEGENDA:

-  **A15** PŘECHODNÉ DOPRAVNÍ ZNAČENÍ
-  **IP4** STÁVAJÍCÍ DOPRAVNÍ ZNAČENÍ
-  **IP4** STÁVAJÍCÍ DOPRAVNÍ ZNAČENÍ DOČASNĚ ZRUŠENÉ

#### POZNÁMKA:

- Umístění přechodného dopravního značení dle TP č.66 (Zásady pro označování pracovních míst na pozemních komunikacích)
- Stávající dopravní značení v rozporu s přechodnou úpravou provozu bude zneplatněno škrtnutím nebo zakrytím.
- Dopravní značení B28 umístěno 7 dní před zahájením stavby.

#### PŘEHLEDOVÁ MAPA:

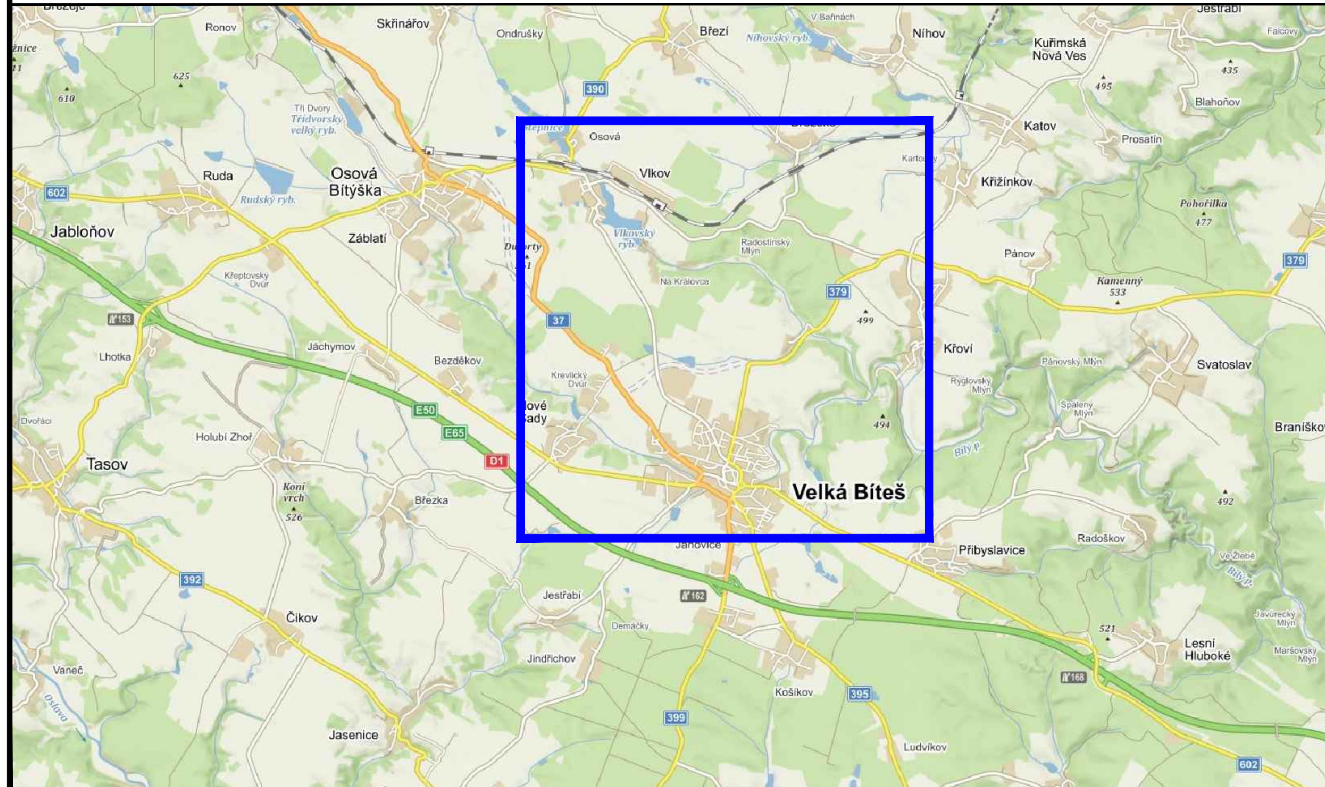


## II. ETAPA - FÁZE 1

|   |                                                  |                                                |   |
|---|--------------------------------------------------|------------------------------------------------|---|
| ZNAKOM s.r.o. – ZENGROVA 2694/4, 615 00 BRNO, TEL. 602 593 383, ZNAKOM@ZNAKOM.CZ, (PRACOVIŠTĚ: RYBNÍČEK 12, 602 00 BRNO) |                                                  |                                                |   |
| Vypracoval:<br>Karel HANÁK<br>podpis:                                                                                    | Zodpovědný projektant:<br>Karel HANÁK<br>podpis: | Ředitel:<br>Radek SUCHOMEL<br>mob: 602 593 383 | <br>ZNAKOM s.r.o., ZENGROVA 2694/4, 615 00 BRNO |
| Technická kontrola:<br>Petr BEDNÁŘ<br>podpis:                                                                            | Vedoucí projektant:<br>Petr BEDNÁŘ<br>podpis:    |                                                |   |

|                  |                                                     |                |          |
|------------------|-----------------------------------------------------|----------------|----------|
| Místo:           | VELKÁ BÍTEŠ – TIŠNOV                                | Číslo zak.:    | 21Z00625 |
| Silnice:         | II/379                                              | Formát:        | A3       |
| Staničení úseku: | KM 1,830                                            | Datum:         | 6.1.2022 |
| Akce:            | SIL. II/379 VELKÁ BÍTEŠ - SZ OBCHVAT I. A II. ETAPA | Číslo přílohy: | 1        |
| Obsah:           | PŘECHODNÉ DOPRAVNÍ ZNAČENÍ                          |                |          |



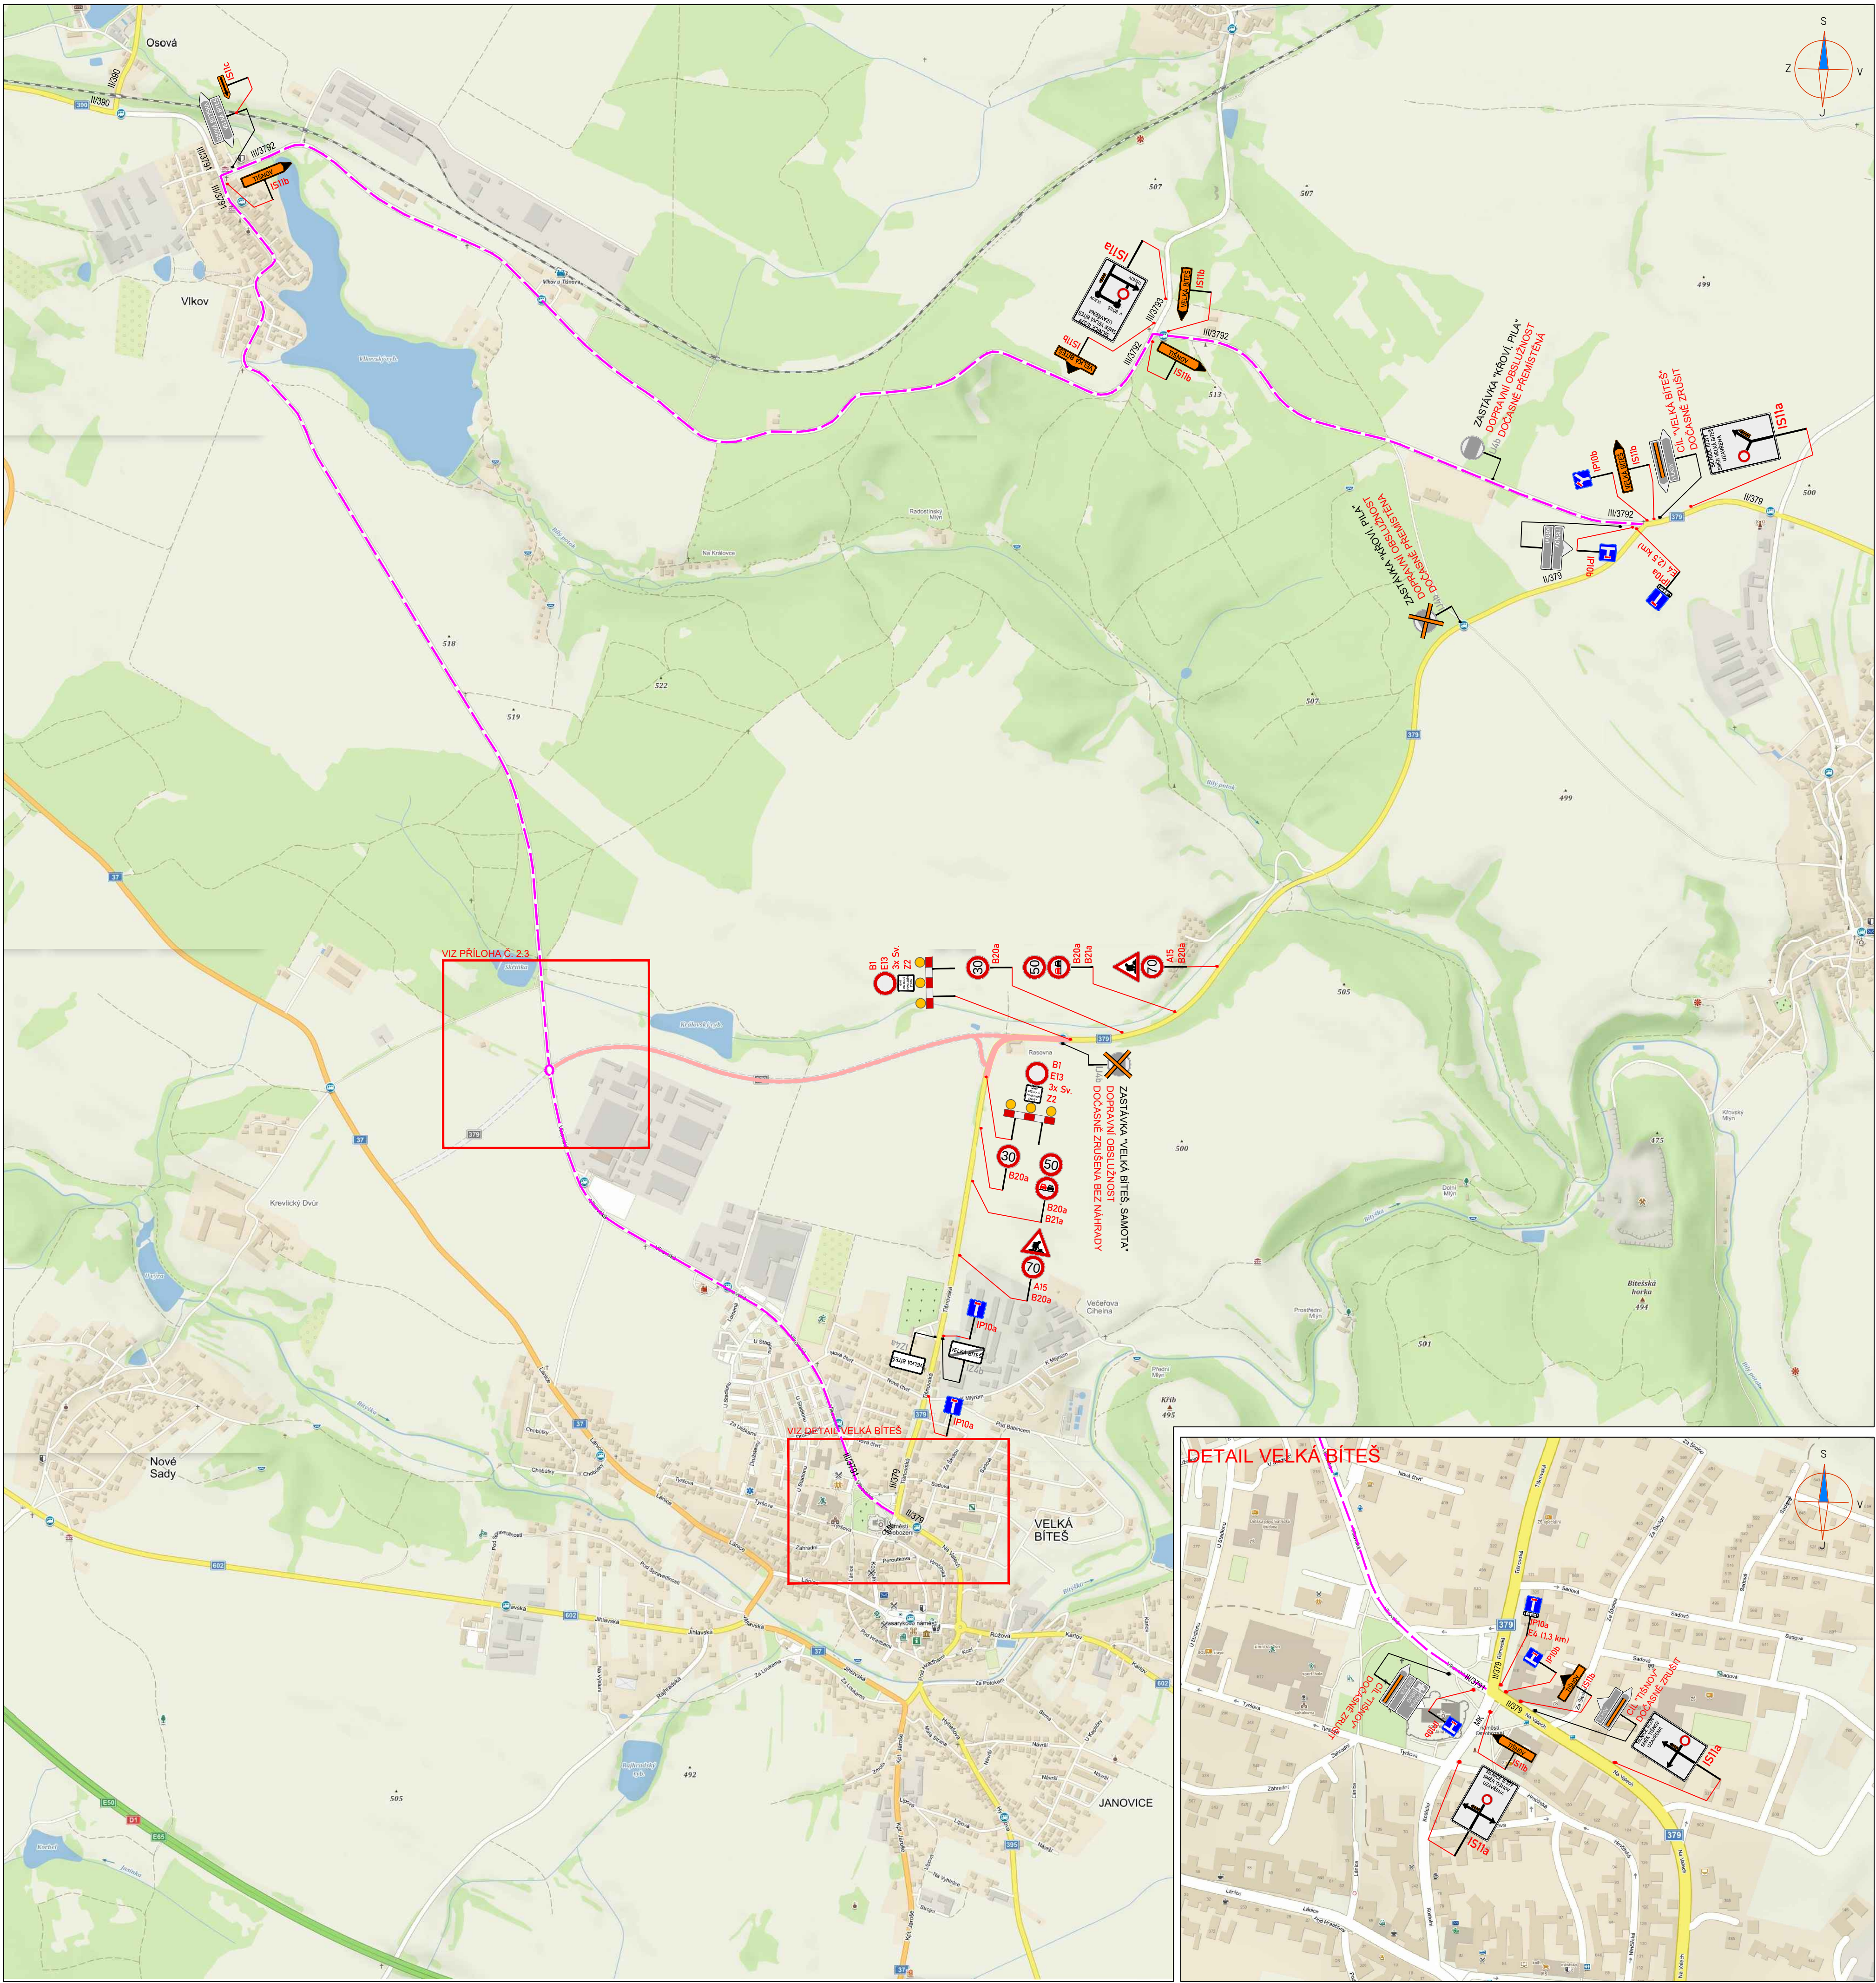


**LEGENDA:**

|  |                                            |  |                        |
|--|--------------------------------------------|--|------------------------|
|  | PŘECHODNÉ DOPRAVNÍ ZNAČENÍ                 |  | PRACOVNÍ MÍSTO         |
|  | STÁVAJÍCÍ DOPRAVNÍ ZNAČENÍ                 |  | TEXT DODATKOVÉ TABULKY |
|  | STÁVAJÍCÍ DOPRAVNÍ ZNAČENÍ DOČASNĚ ZRUŠENÉ |  | OBJÍZDNÁ TRASA         |

**POZNÁMKY:**


- Umístění přechodného dopravního značení dle TP č.66 (Zásady pro označování pracovních míst na pozemních komunikacích)
- Stávající dopravní značení v rozporu s přechodnou úpravou provozu bude zneplatněno skrutkami nebo zakryto.
- Dopravní značení B28 umístěno 7 dní před zahájením stavby.

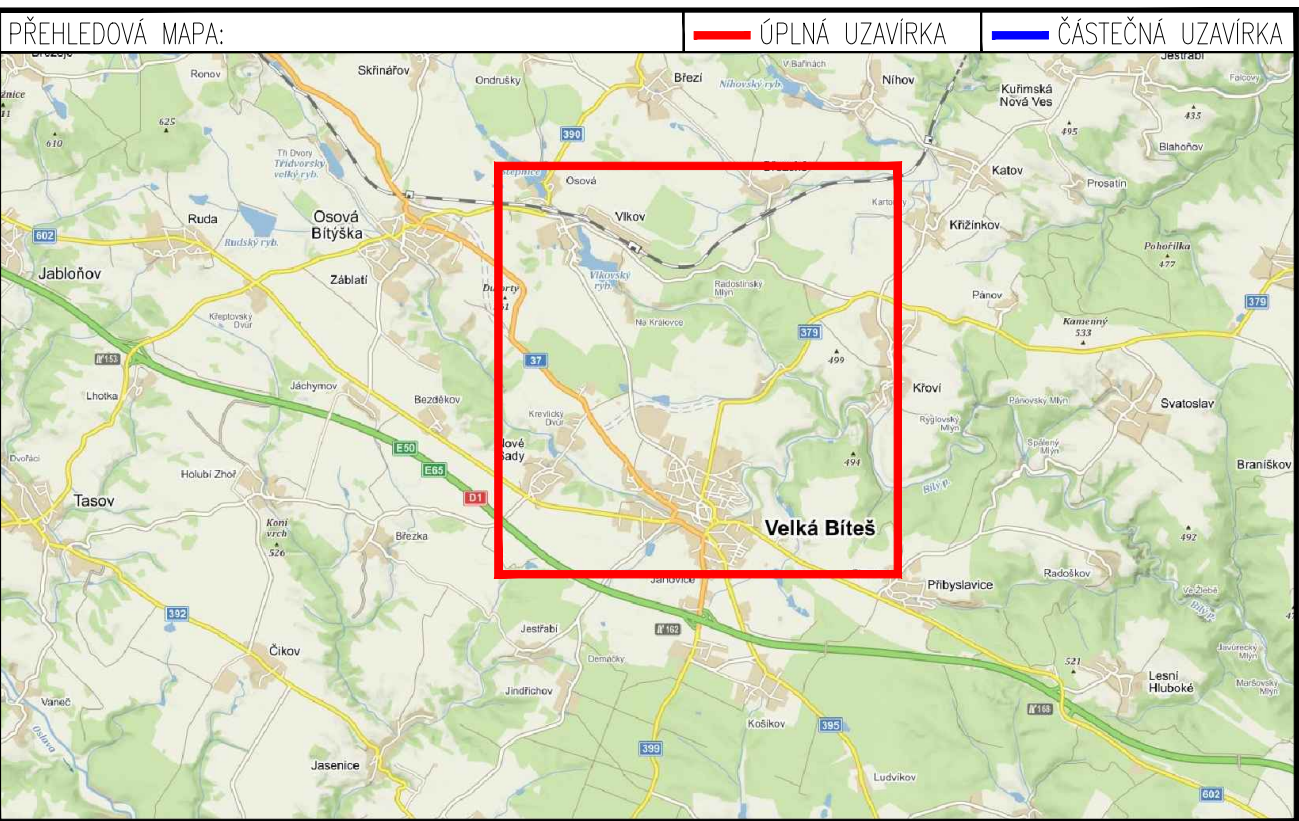



## II. ETAPA - FÁZE 2 - bez průjezdu BUS

|   |                                                  |                                                           |
|---|--------------------------------------------------|-----------------------------------------------------------|
| ZNAKOM s.r.o. – ZENGROVA 2694/4, 615 00 BRNO, TEL. 602 593 383, ZNAKOM@ZNAKOM.CZ, (PRACOVNÍSTE: RYBNÉČEK 12, 602 00 BRNO) |                                                  |                                                           |
| vypracoval:<br>Karel HANÁK<br>podpis:                                                                                     | zodpovědný projektant:<br>Karel HANÁK<br>podpis: | ředitel:<br>Radek SUCHOMEL<br>mob: 602 593 383<br>podpis: |
| technická kontrola:<br>Petr BEDNÁŘ<br>podpis:                                                                             | vedoucí projektanta:<br>Petr BEDNÁŘ<br>podpis:   |                                                           |
| Místo: VELKÁ BÍTEŠ – TIŠNOV                                                                                               |                                                  | Číslo zak.: 21Z00625                                      |
| Silnice: II/379   |                                                  | Formát: 594x720                                           |
| Staničení úseku: KM 1,560 – KM 2,000                                                                                      |                                                  | Datum: 6.1.2022                                           |
| Akce: SIL. II/379 VELKÁ BÍTEŠ – SZ OBCHVAT I. A II. ETAPA                                                                 |                                                  | Číslo přílohy: 2.1                                        |
| Obsah: PŘECHODNÉ DOPRAVNÍ ZNAČENÍ                                                                                         |                                                  |                                                           |



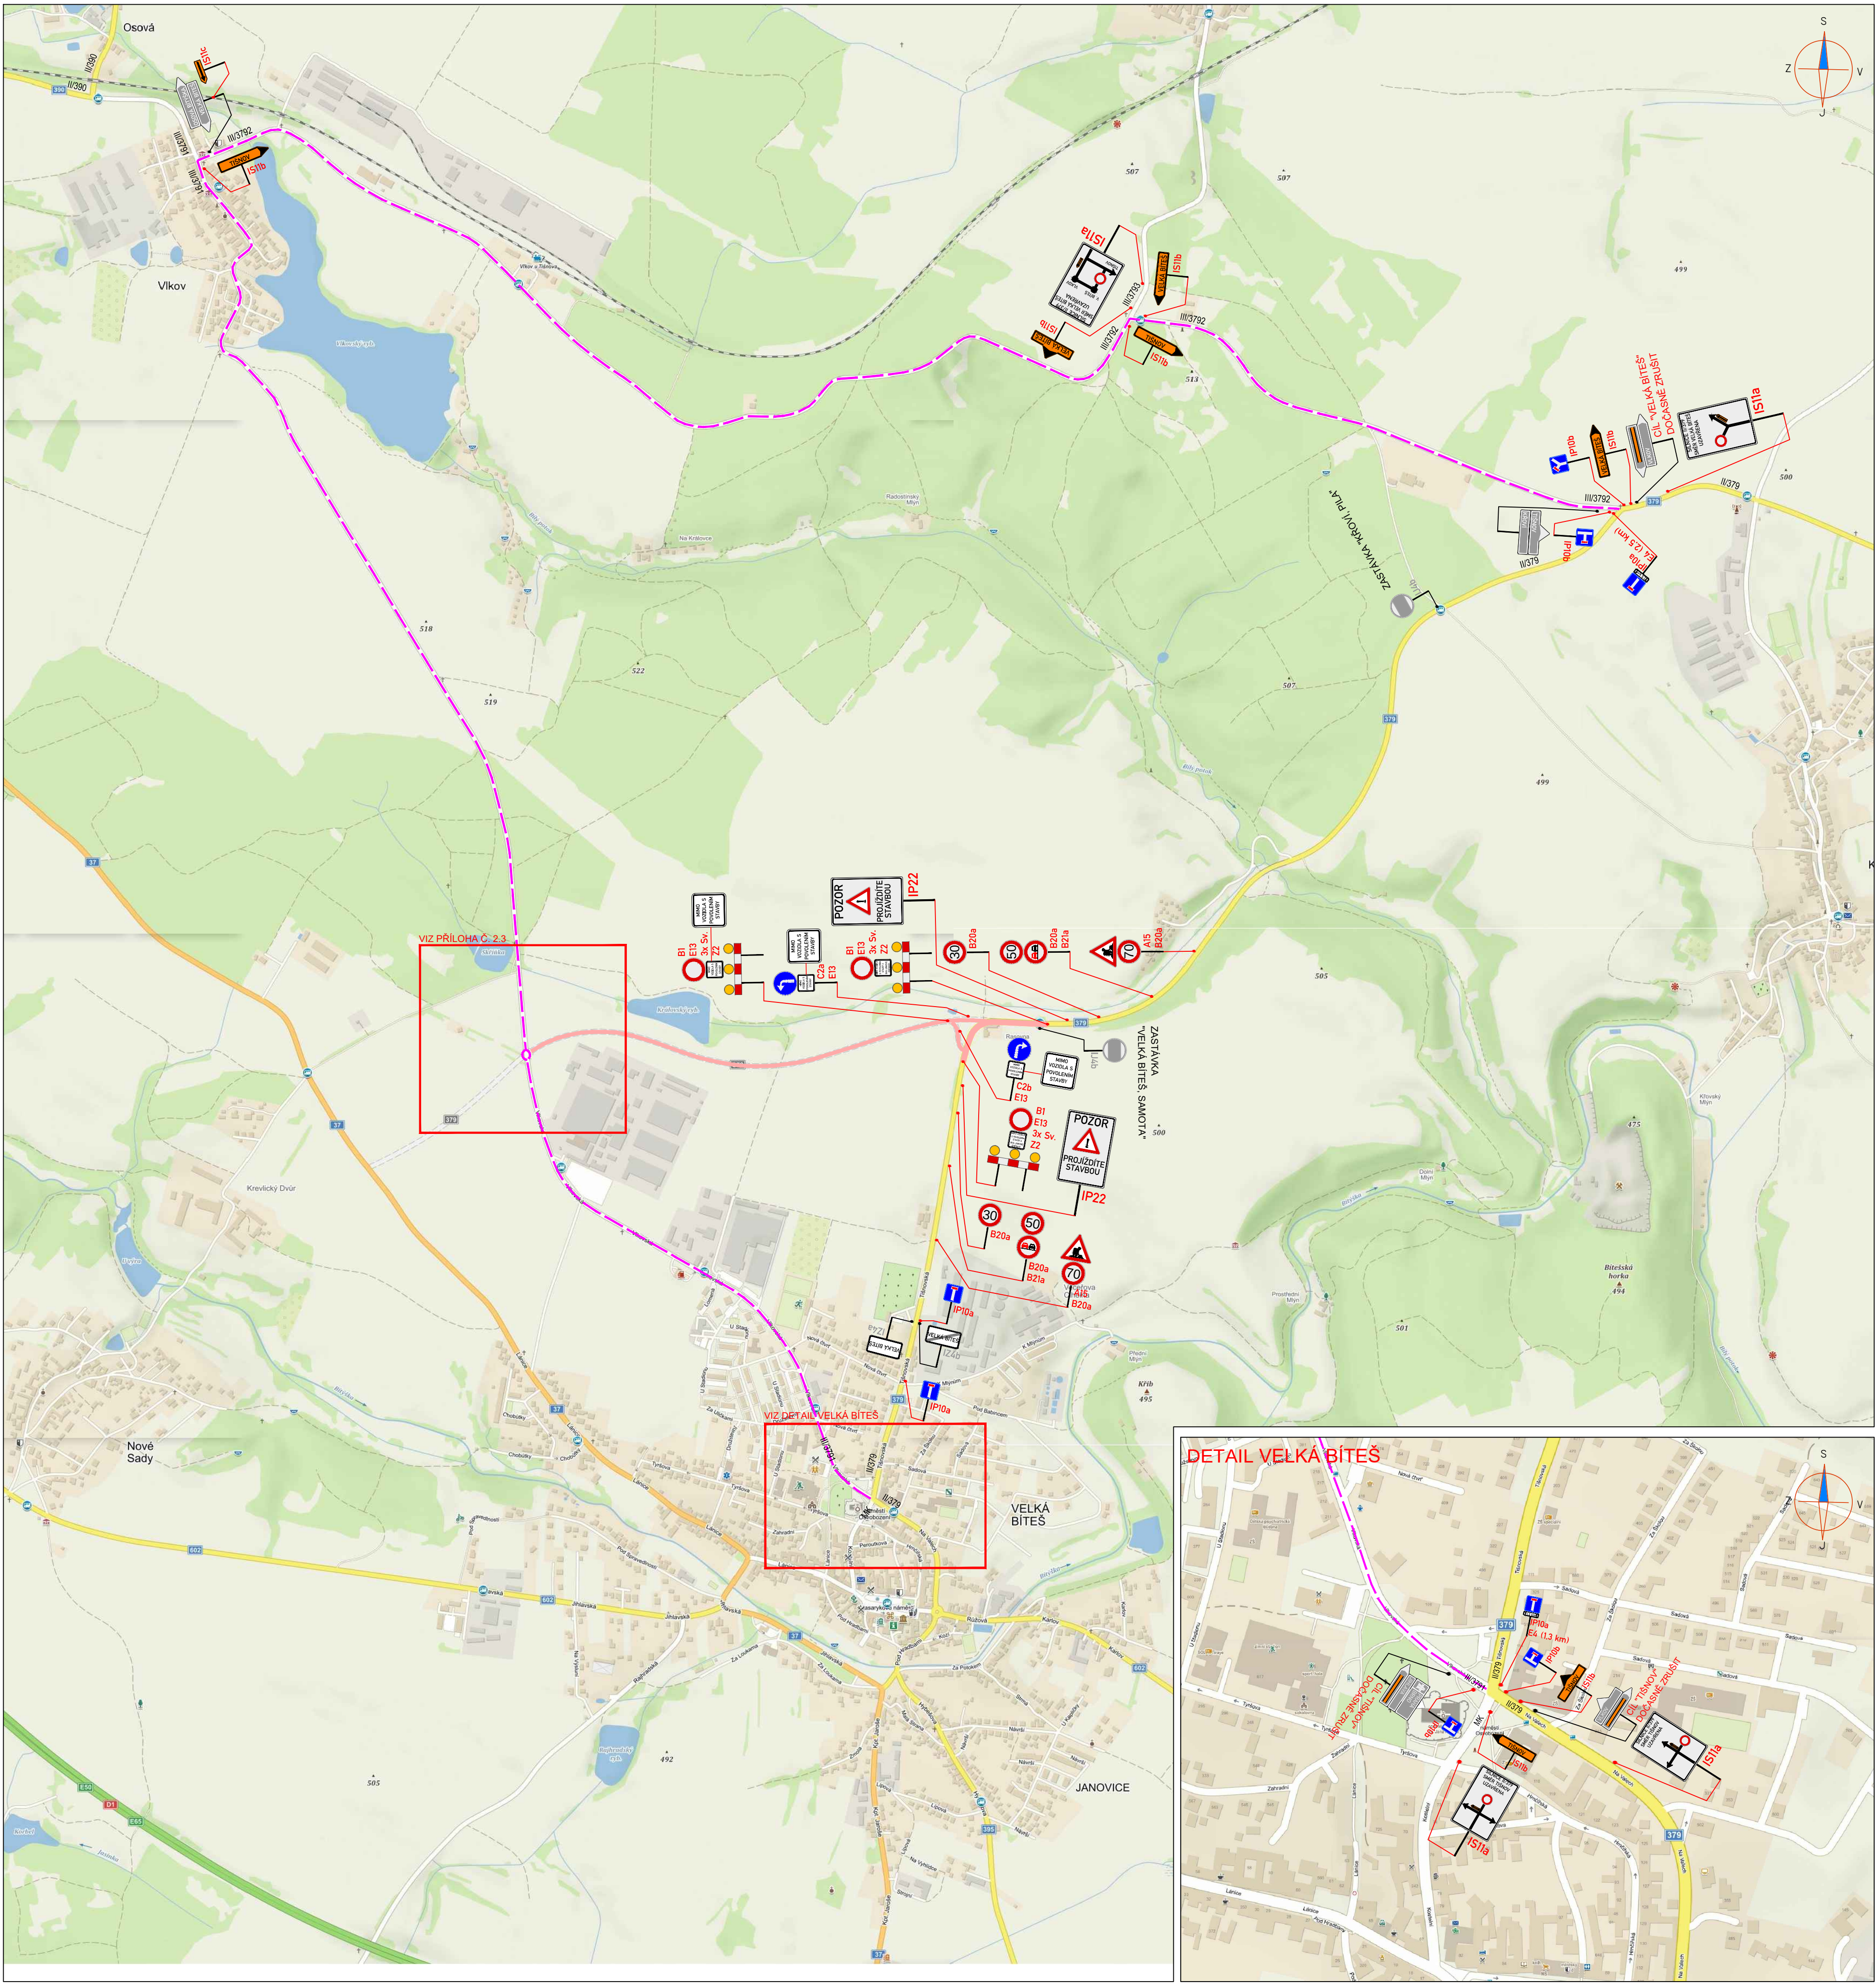


**LEGENDA:**


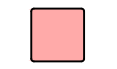
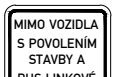
|                                                                                       |                                                   |                                                                                       |                               |
|---------------------------------------------------------------------------------------|---------------------------------------------------|---------------------------------------------------------------------------------------|-------------------------------|
|  | <b>PŘECHODNÉ DOPRAVNÍ ZNAČENÍ</b>                 |  | <b>PRACOVNÍ MÍSTO</b>         |
|  | <b>STÁVAJÍCÍ DOPRAVNÍ ZNAČENÍ</b>                 |  | <b>TEXT DODATKOVÉ TABULKY</b> |
|  | <b>STÁVAJÍCÍ DOPRAVNÍ ZNAČENÍ DOČASNĚ ZRUŠENÉ</b> |  | <b>OBJÍZDNÁ TRASA</b>         |

**POZNÁMKA:**



- Umístění přechodného dopravního značení dle TP č.66 (Zásady pro označování pracovních míst na pozemních komunikacích)
- Stávající dopravní značení v rozporu s přechodnou úpravou provozu bude zneplatněno skrutnutím nebo zakrytím.
- Dopravní značení B28 umístěno 7 dní před zahájením stavby.

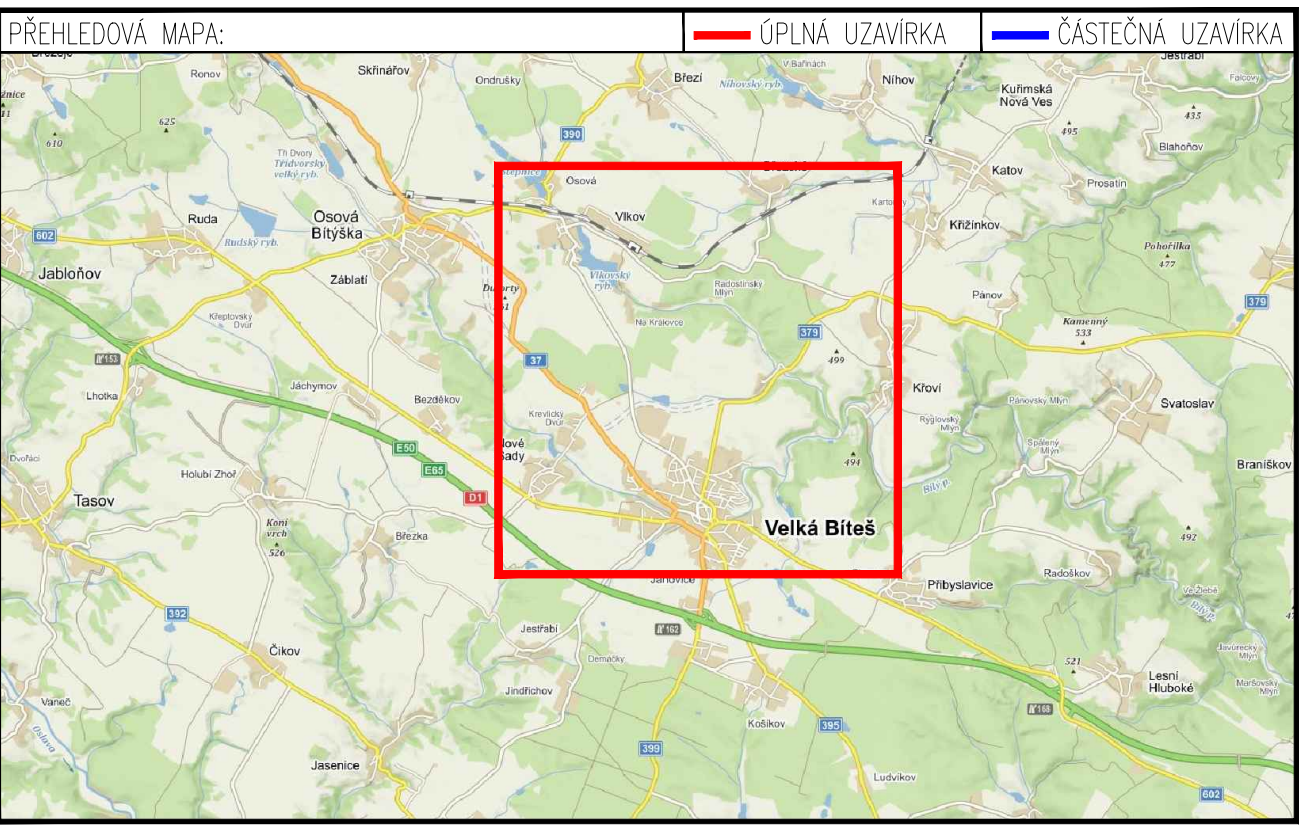

## II. ETAPA - FÁZE 2 - s průjezdem BUS
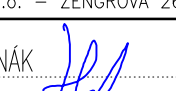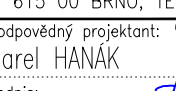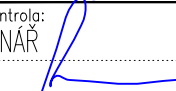
|   |   |   |                                                                                       |
|---|---|---|---------------------------------------------------------------------------------------|
| ZNAKOM s.r.o. - ZENGROVA 2694/4, 615 00 BRNO, TEL: 602 593 383, ZNAKOM@ZNAKOM.CZ, (PRACOVNÍSTE: RYBNÝČEK 12, 602 00 BRNO)           |   |   |                                                                                       |
| vypracoval:<br>Karel HANÁK<br>podpis:          | zodpovědný projektant:<br>Karel HANÁK<br>podpis:  | ředitel:<br>Radek SUCHOMEL<br>podpis:  |  |
| technická kontrola:<br>Petr BEDNÁŘ<br>podpis:  | vedoucí projektanta:<br>Petr BEDNÁŘ<br>podpis:    |   |                                                                                       |
| Místo: VELKÁ BÍTEŠ – TIŠNOV   |   | Číslo zak.: 21Z00625   |                                                                                       |
| Silnice: II/379   |   | Formát: 594x720   |                                                                                       |
| Staničení úseku: KM 1,560 – KM 2,000                                                                                                |   | Datum: 6.1.2022   |                                                                                       |
| Akce: SIL. II/379 VELKÁ BÍTEŠ - SZ OBCHVAT I. A II. ETAPA                                                                           |   | Číslo přílohy: 2.2   |                                                                                       |
| Obsah: PŘECHODNÉ DOPRAVNÍ ZNAČENÍ                                                                                                   |   |   |                                                                                       |



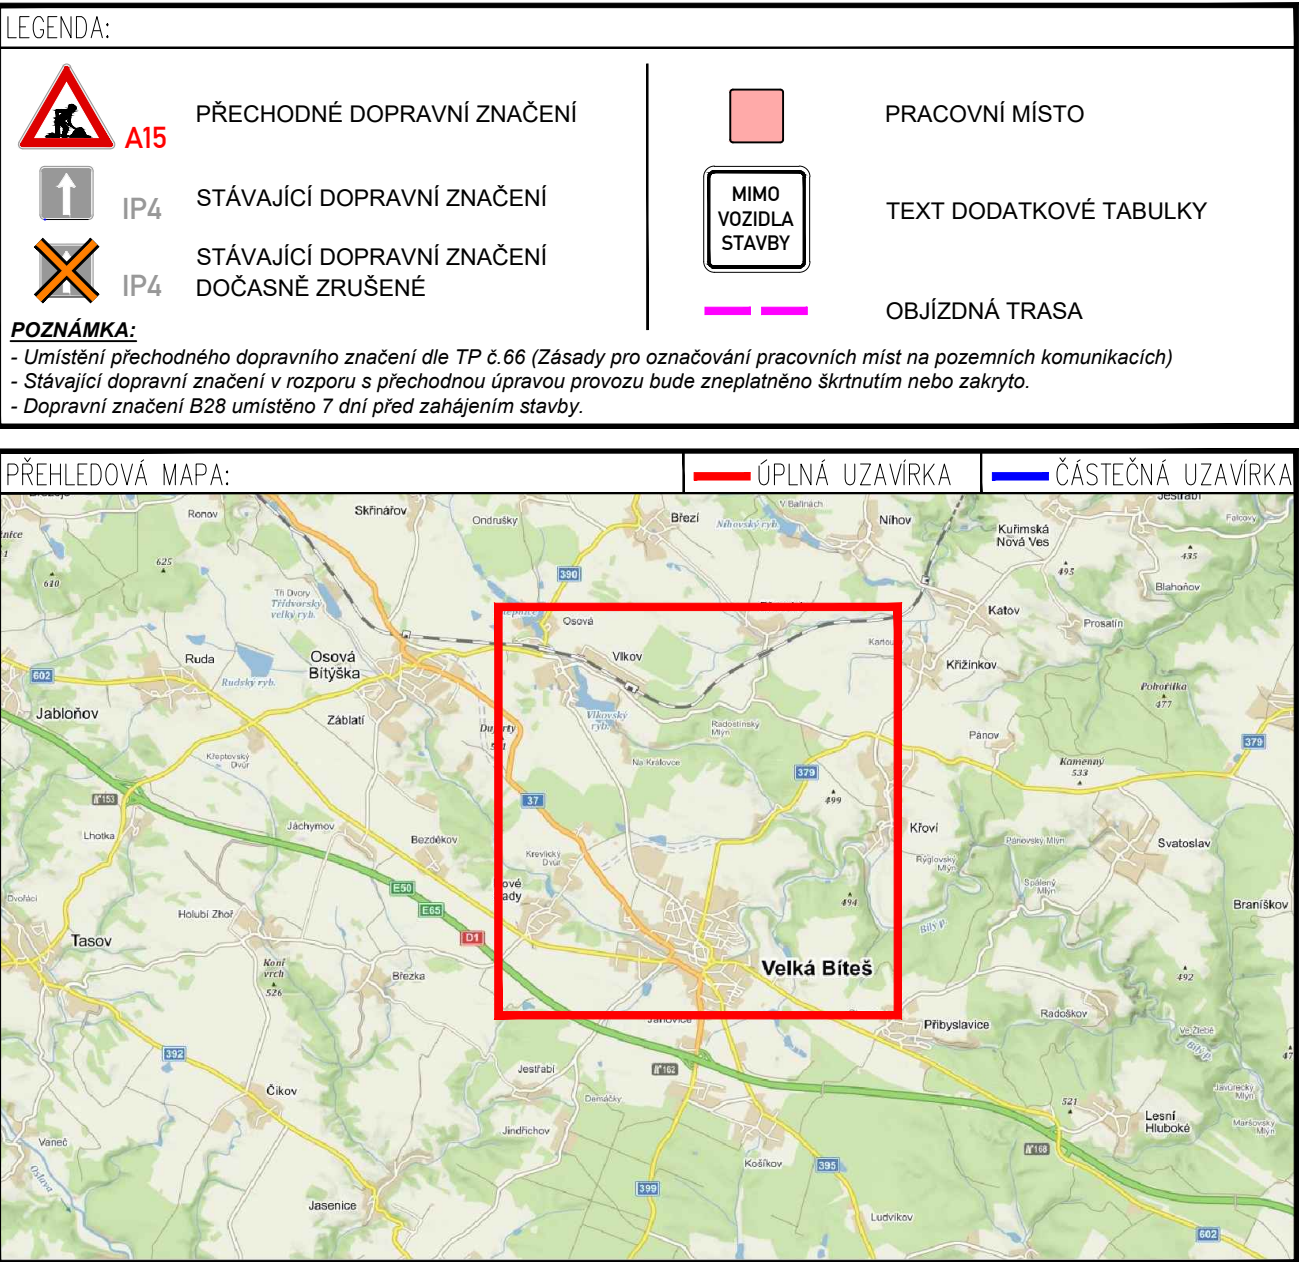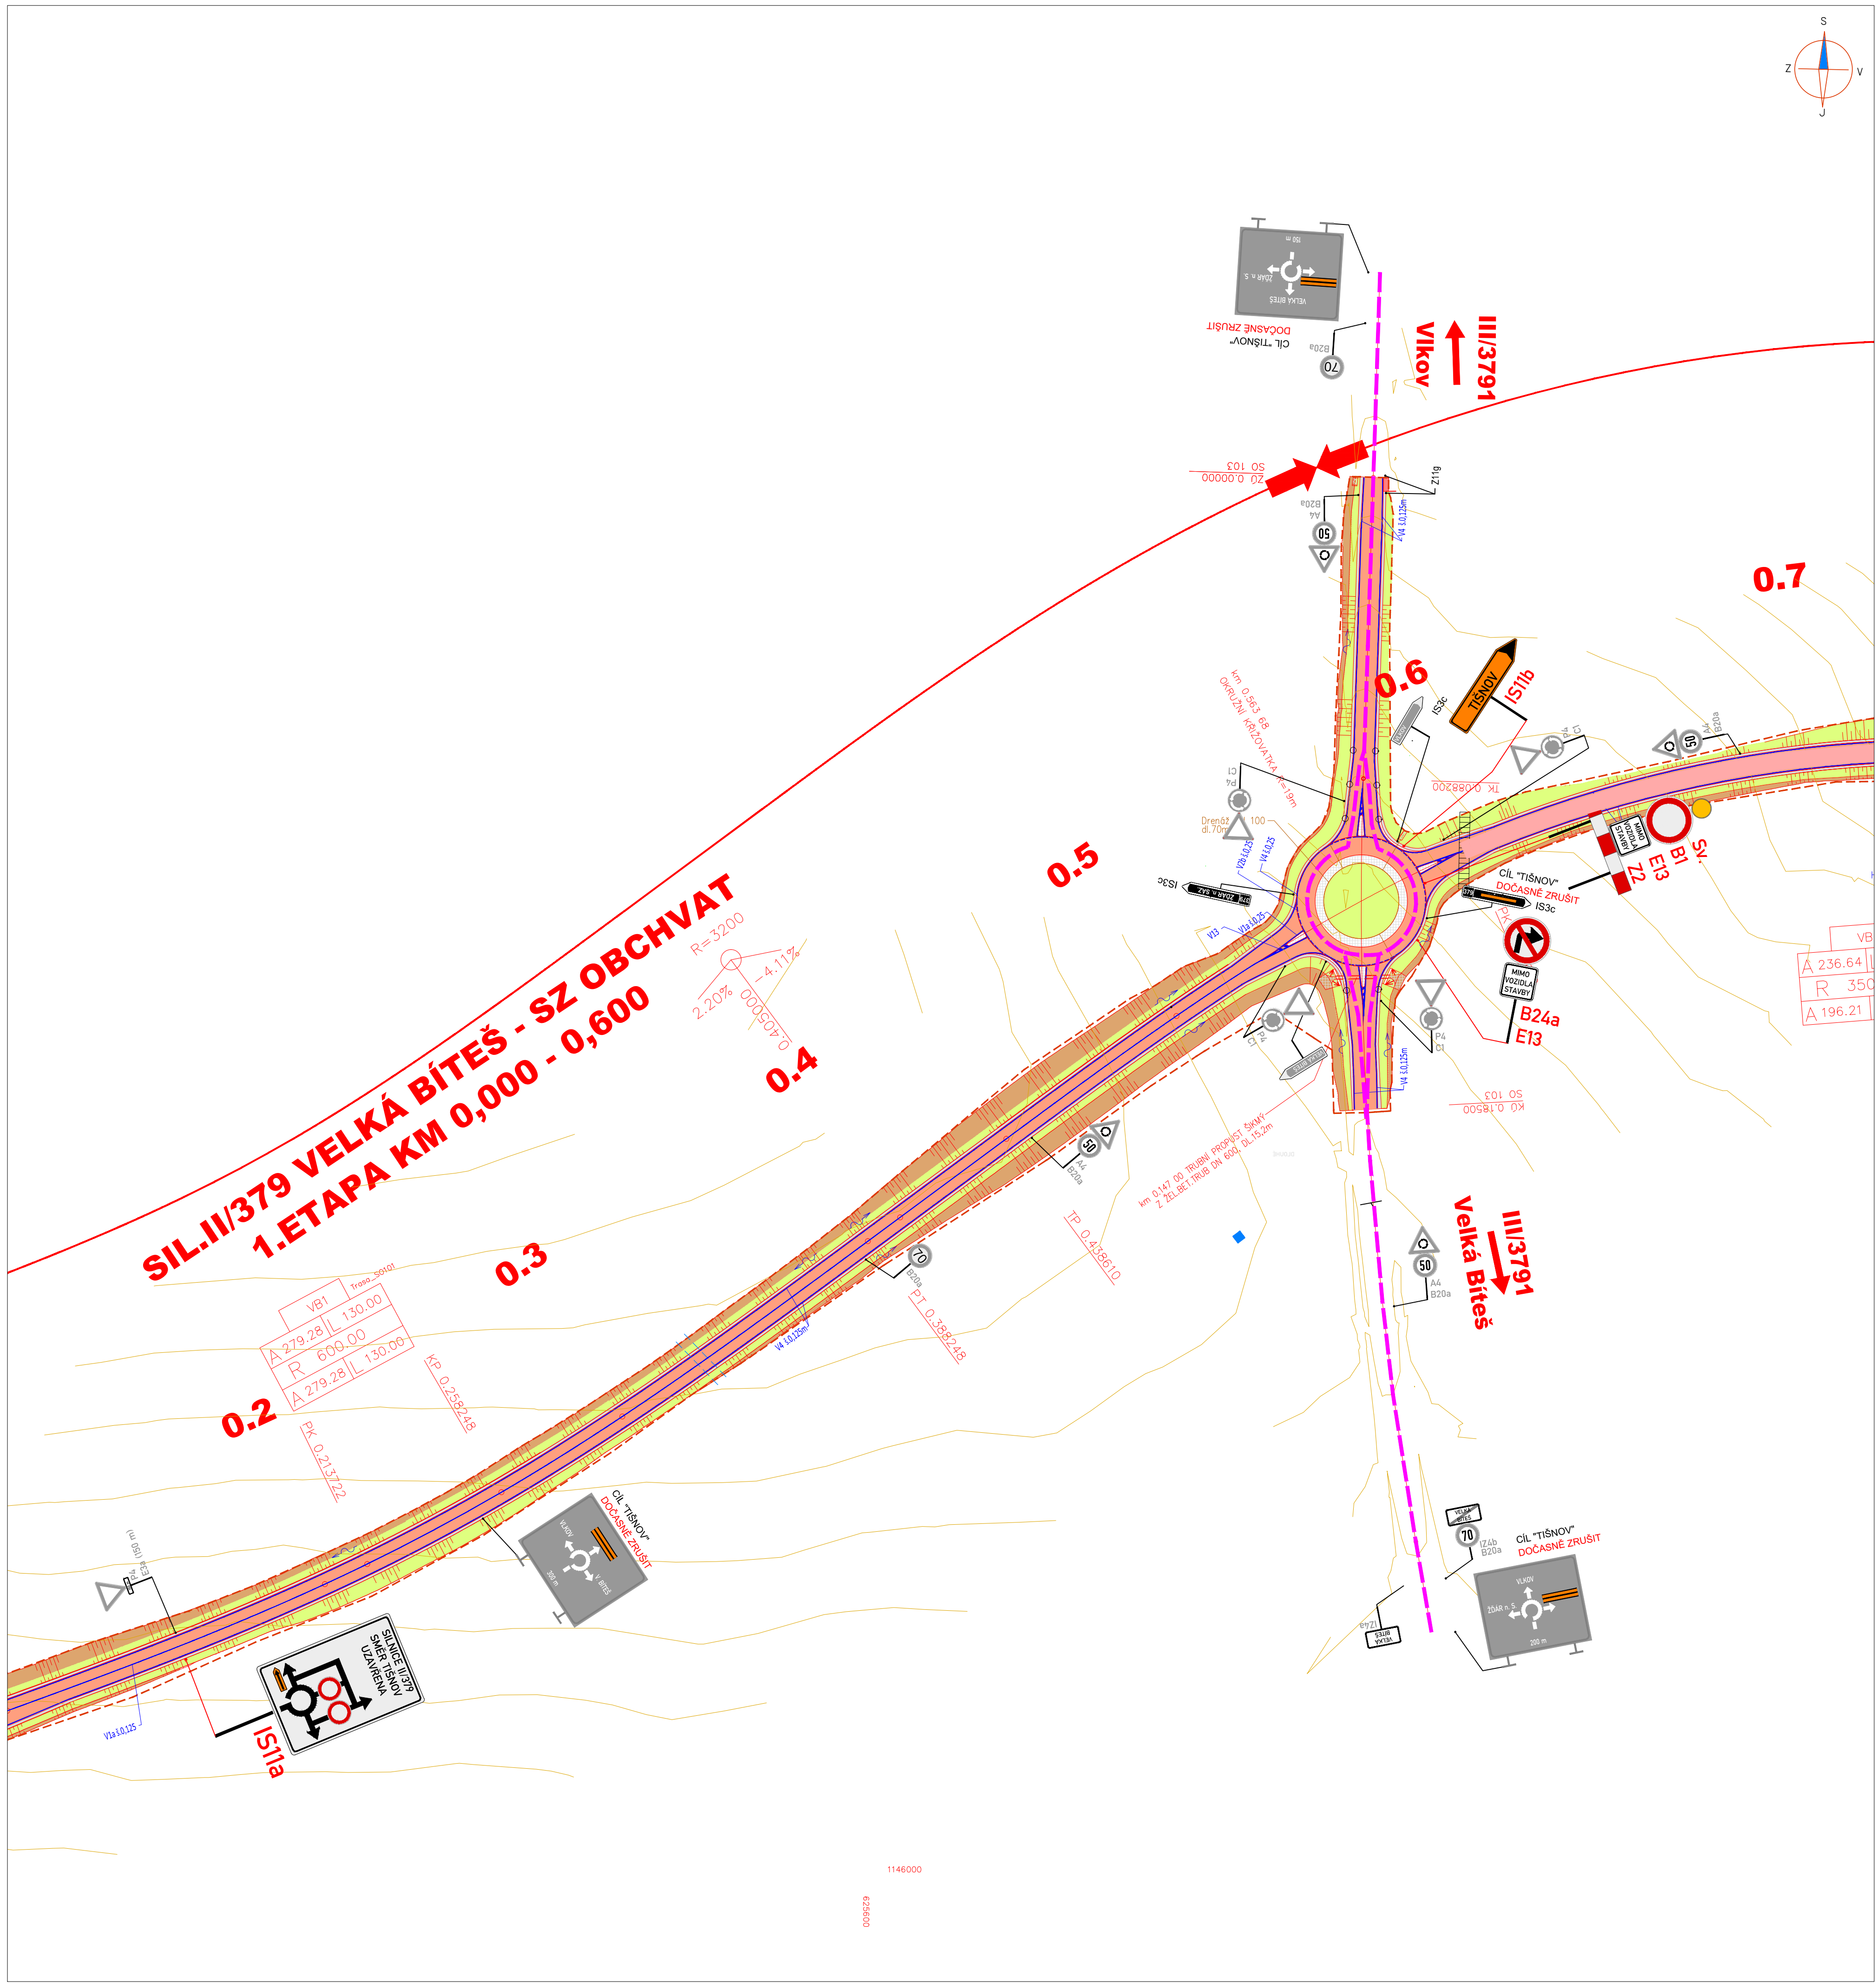

## II. ETAPA - FÁZE 2

|   |                                                  |                                                           |  |
|---|--------------------------------------------------|-----------------------------------------------------------|--|
| ZNAKOM s.r.o. – ZENGROVA 2694/4, 615 00 BRNO, TEL. 602 593 383, ZNAKOM@ZNAKOM.CZ, (PRACOVNÍSTE: RYBNÍČEK 12, 602 00 BRNO) |                                                  |                                                           |  |
| Vypracoval:<br>Karel HANÁK<br>podpis:                                                                                     | Zodpovědný projektant:<br>Karel HANÁK<br>podpis: | Reditel:<br>Radek SUCHOMEL<br>mob: 602 593 383<br>podpis: |  |
| Technická kontrola:<br>Petr BEDNÁŘ<br>podpis:                                                                             | Vedoucí projektanta:<br>Petr BEDNÁŘ<br>podpis:   | ZNAKOM s.r.o., ZENGROVA 2694/4, 615 00 BRNO               |  |

|                                                           |                      |
|-----------------------------------------------------------|----------------------|
| Místo: VELKÁ BÍTEŠ – TIŠNOV                               | Číslo zak.: 21Z00625 |
| Silnice: II/379                                           | Formát: 594x720      |
| Staničení úseku: KM 1,560 – KM 2,000                      | Datum: 6.1.2022      |
| Akce: SIL. II/379 VELKÁ BÍTEŠ - SZ OBCHVAT I. A II. ETAPA | Číslo přílohy: 2.3   |
| Obsah: PŘECHODNÉ DOPRAVNÍ ZNAČENÍ                         |                      |