



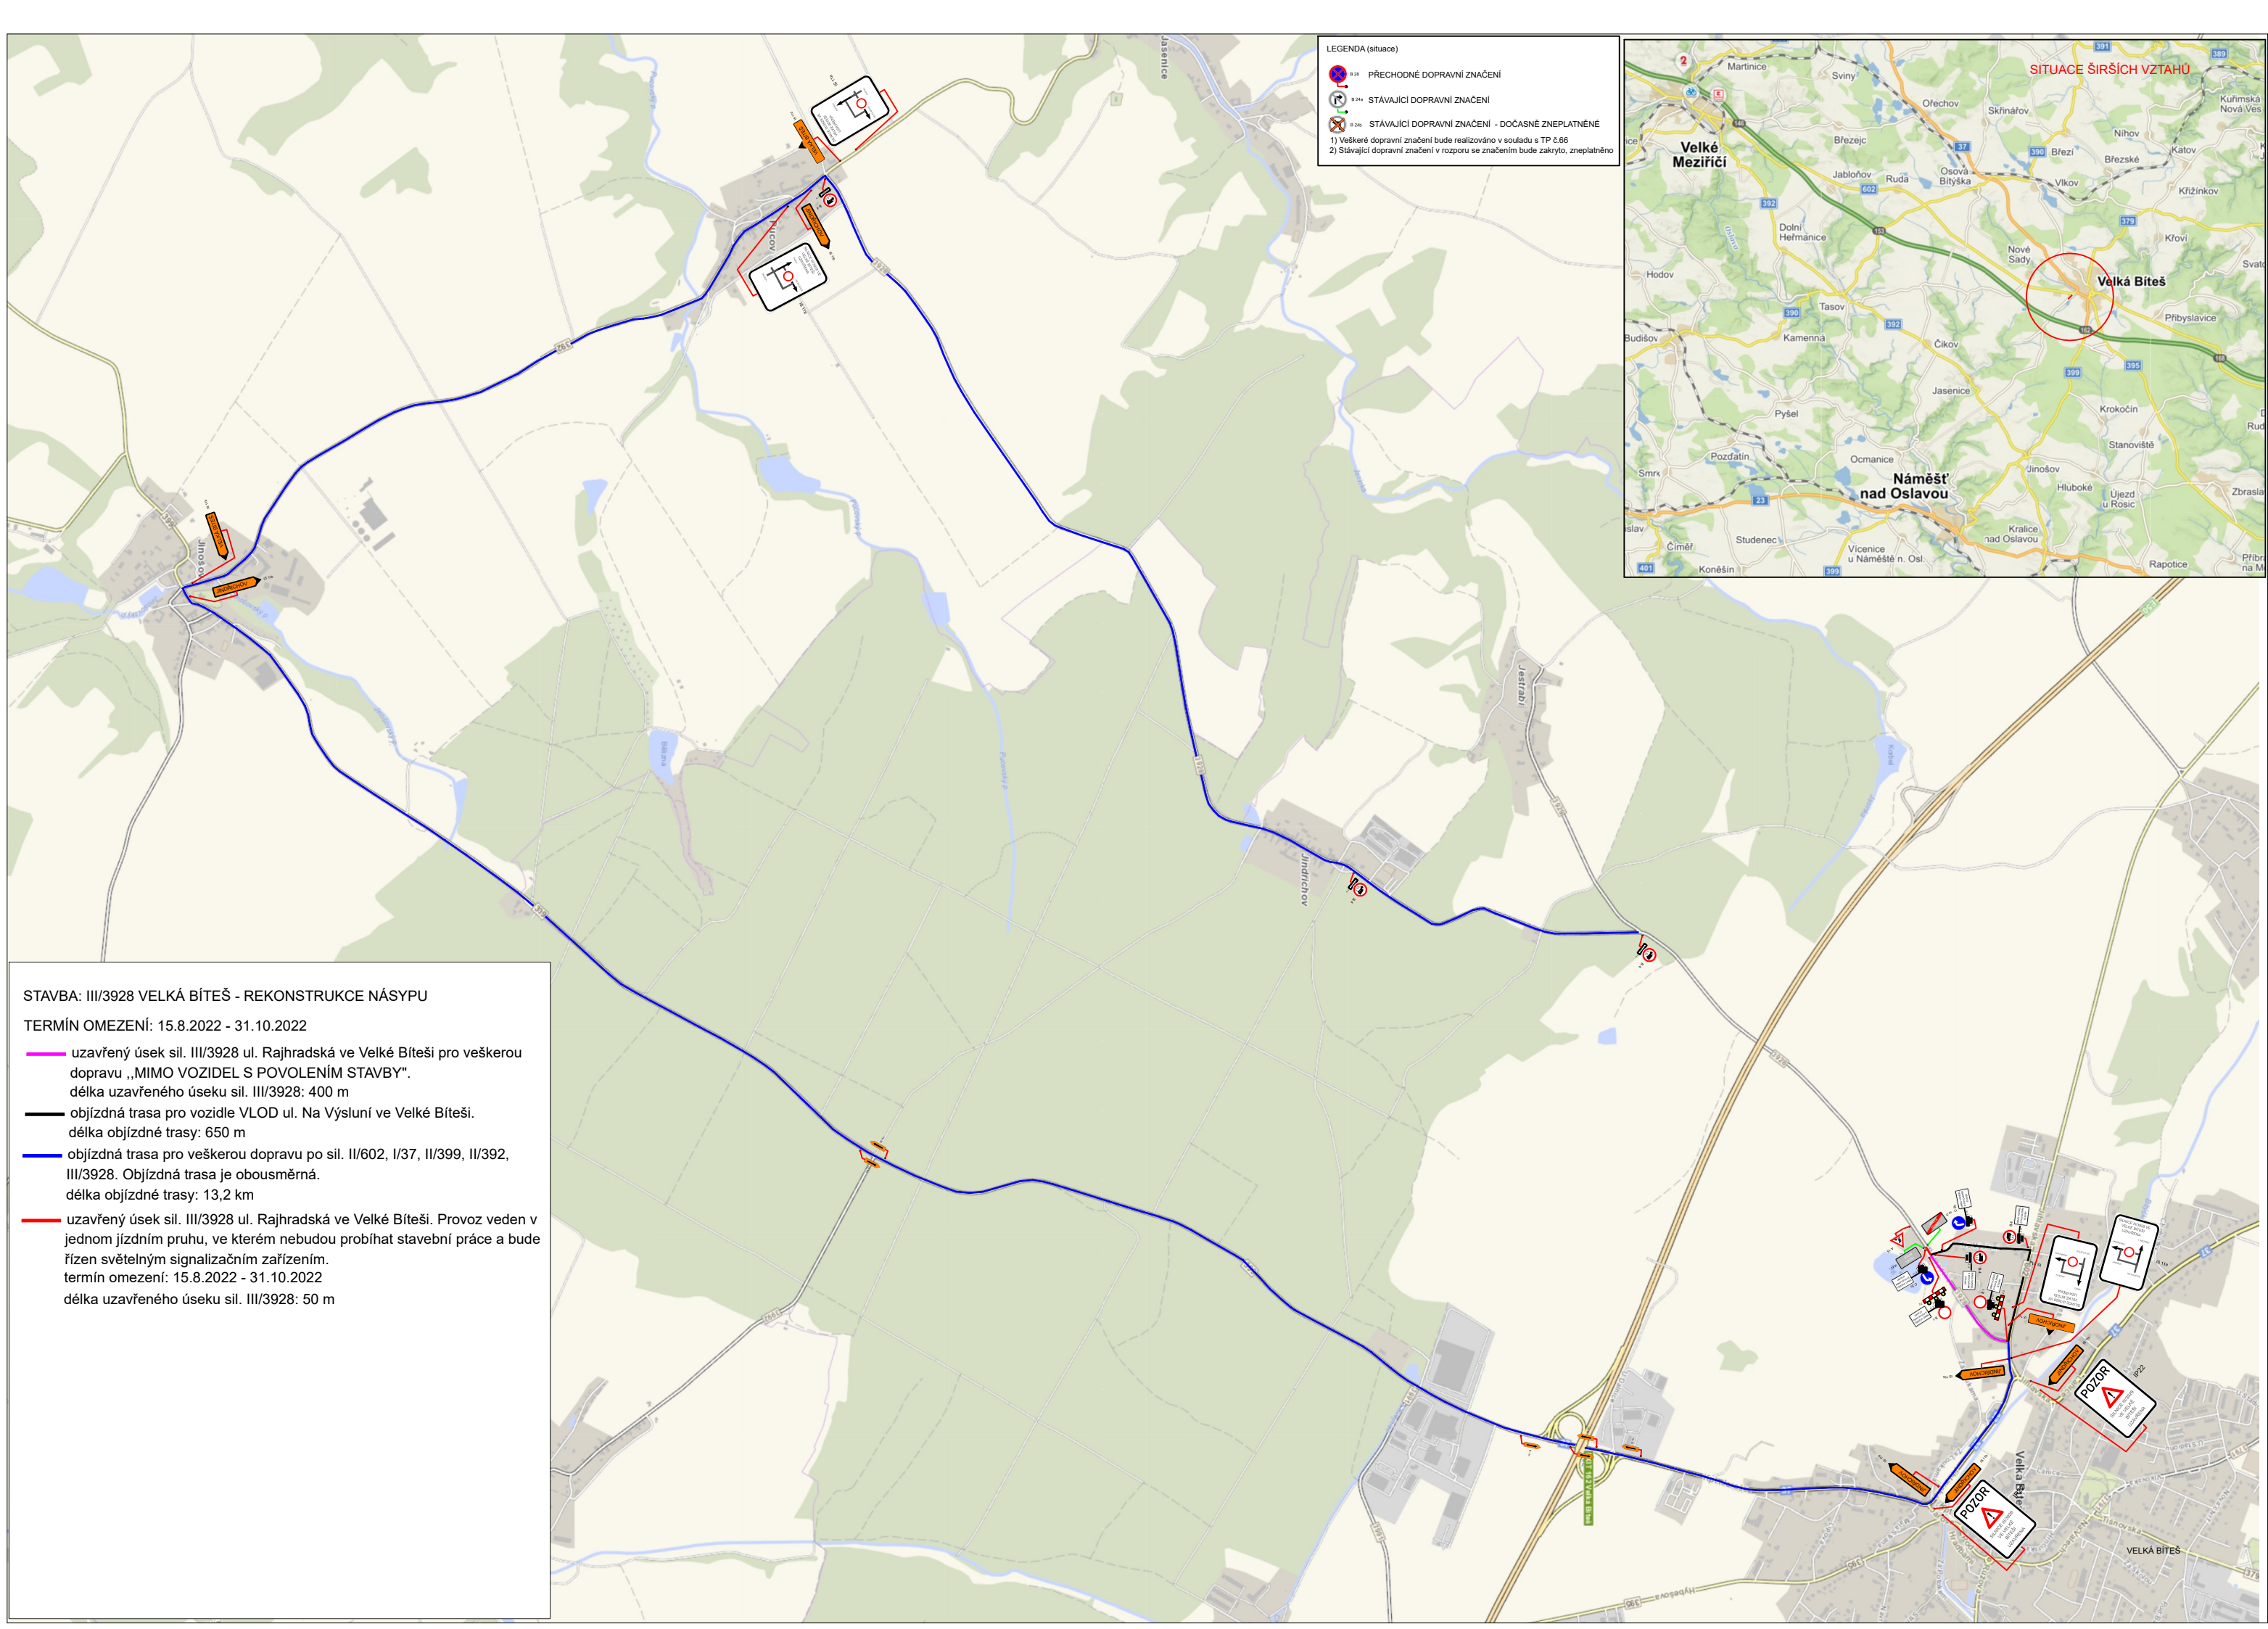

LEGENDA (situace)

- PŘECHODNÉ DOPRAVNÍ ZNAČENÍ
- STÁVAJÍCÍ DOPRAVNÍ ZNAČENÍ
- STÁVAJÍCÍ DOPRAVNÍ ZNAČENÍ - DOČASNĚ ZNEPLATNĚNÉ

1) Veškeré dopravní značení bude realizováno v souladu s TP 6.66
2) Stávající dopravní značení v rozporu se značením bude zakryto, zneplatněno

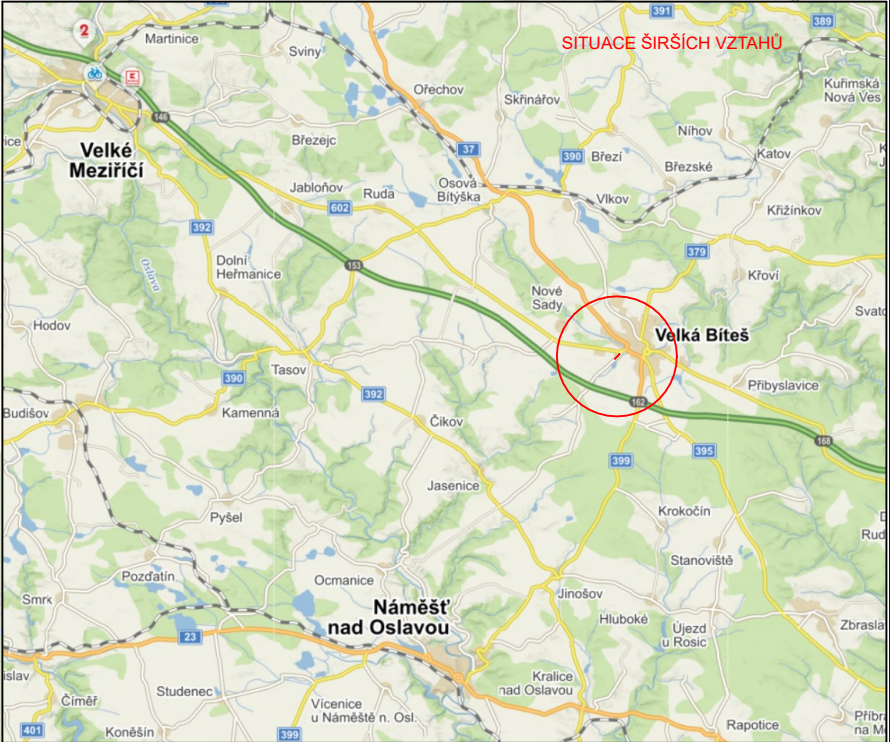

STAVBA: III/3928 VELKÁ BÍTEŠ - REKONSTRUKCE NÁSYPU

TERMÍN OMEZENÍ: 15.8.2022 - 31.10.2022

- uzavřený úsek sil. III/3928 ul. Rajhradská ve Velké Bíteši pro veškerou dopravu „MIMO VOZIDEL S POVOLENÍM STAVBY“.
délka uzavřeného úseku sil. III/3928: 400 m
- objíždná trasa pro vozidlo VLOD ul. Na Výsluní ve Velké Bíteši.
délka objíždné trasy: 650 m
- objíždná trasa pro veškerou dopravu po sil. II/602, I/37, II/399, II/392, III/3928. Objíždná trasa je obousměrná.
délka objíždné trasy: 13,2 km
- uzavřený úsek sil. III/3928 ul. Rajhradská ve Velké Bíteši. Provoz veden v jednom jízdním pruhu, ve kterém nebudou probíhat stavební práce a bude řízen světelným signalizačním zařízením.
termín omezení: 15.8.2022 - 31.10.2022
délka uzavřeného úseku sil. III/3928: 50 m