



I. část - dopravní omezení  
vjezdu k ČS a MK ul. Vlčkovská  
v délce 35 m

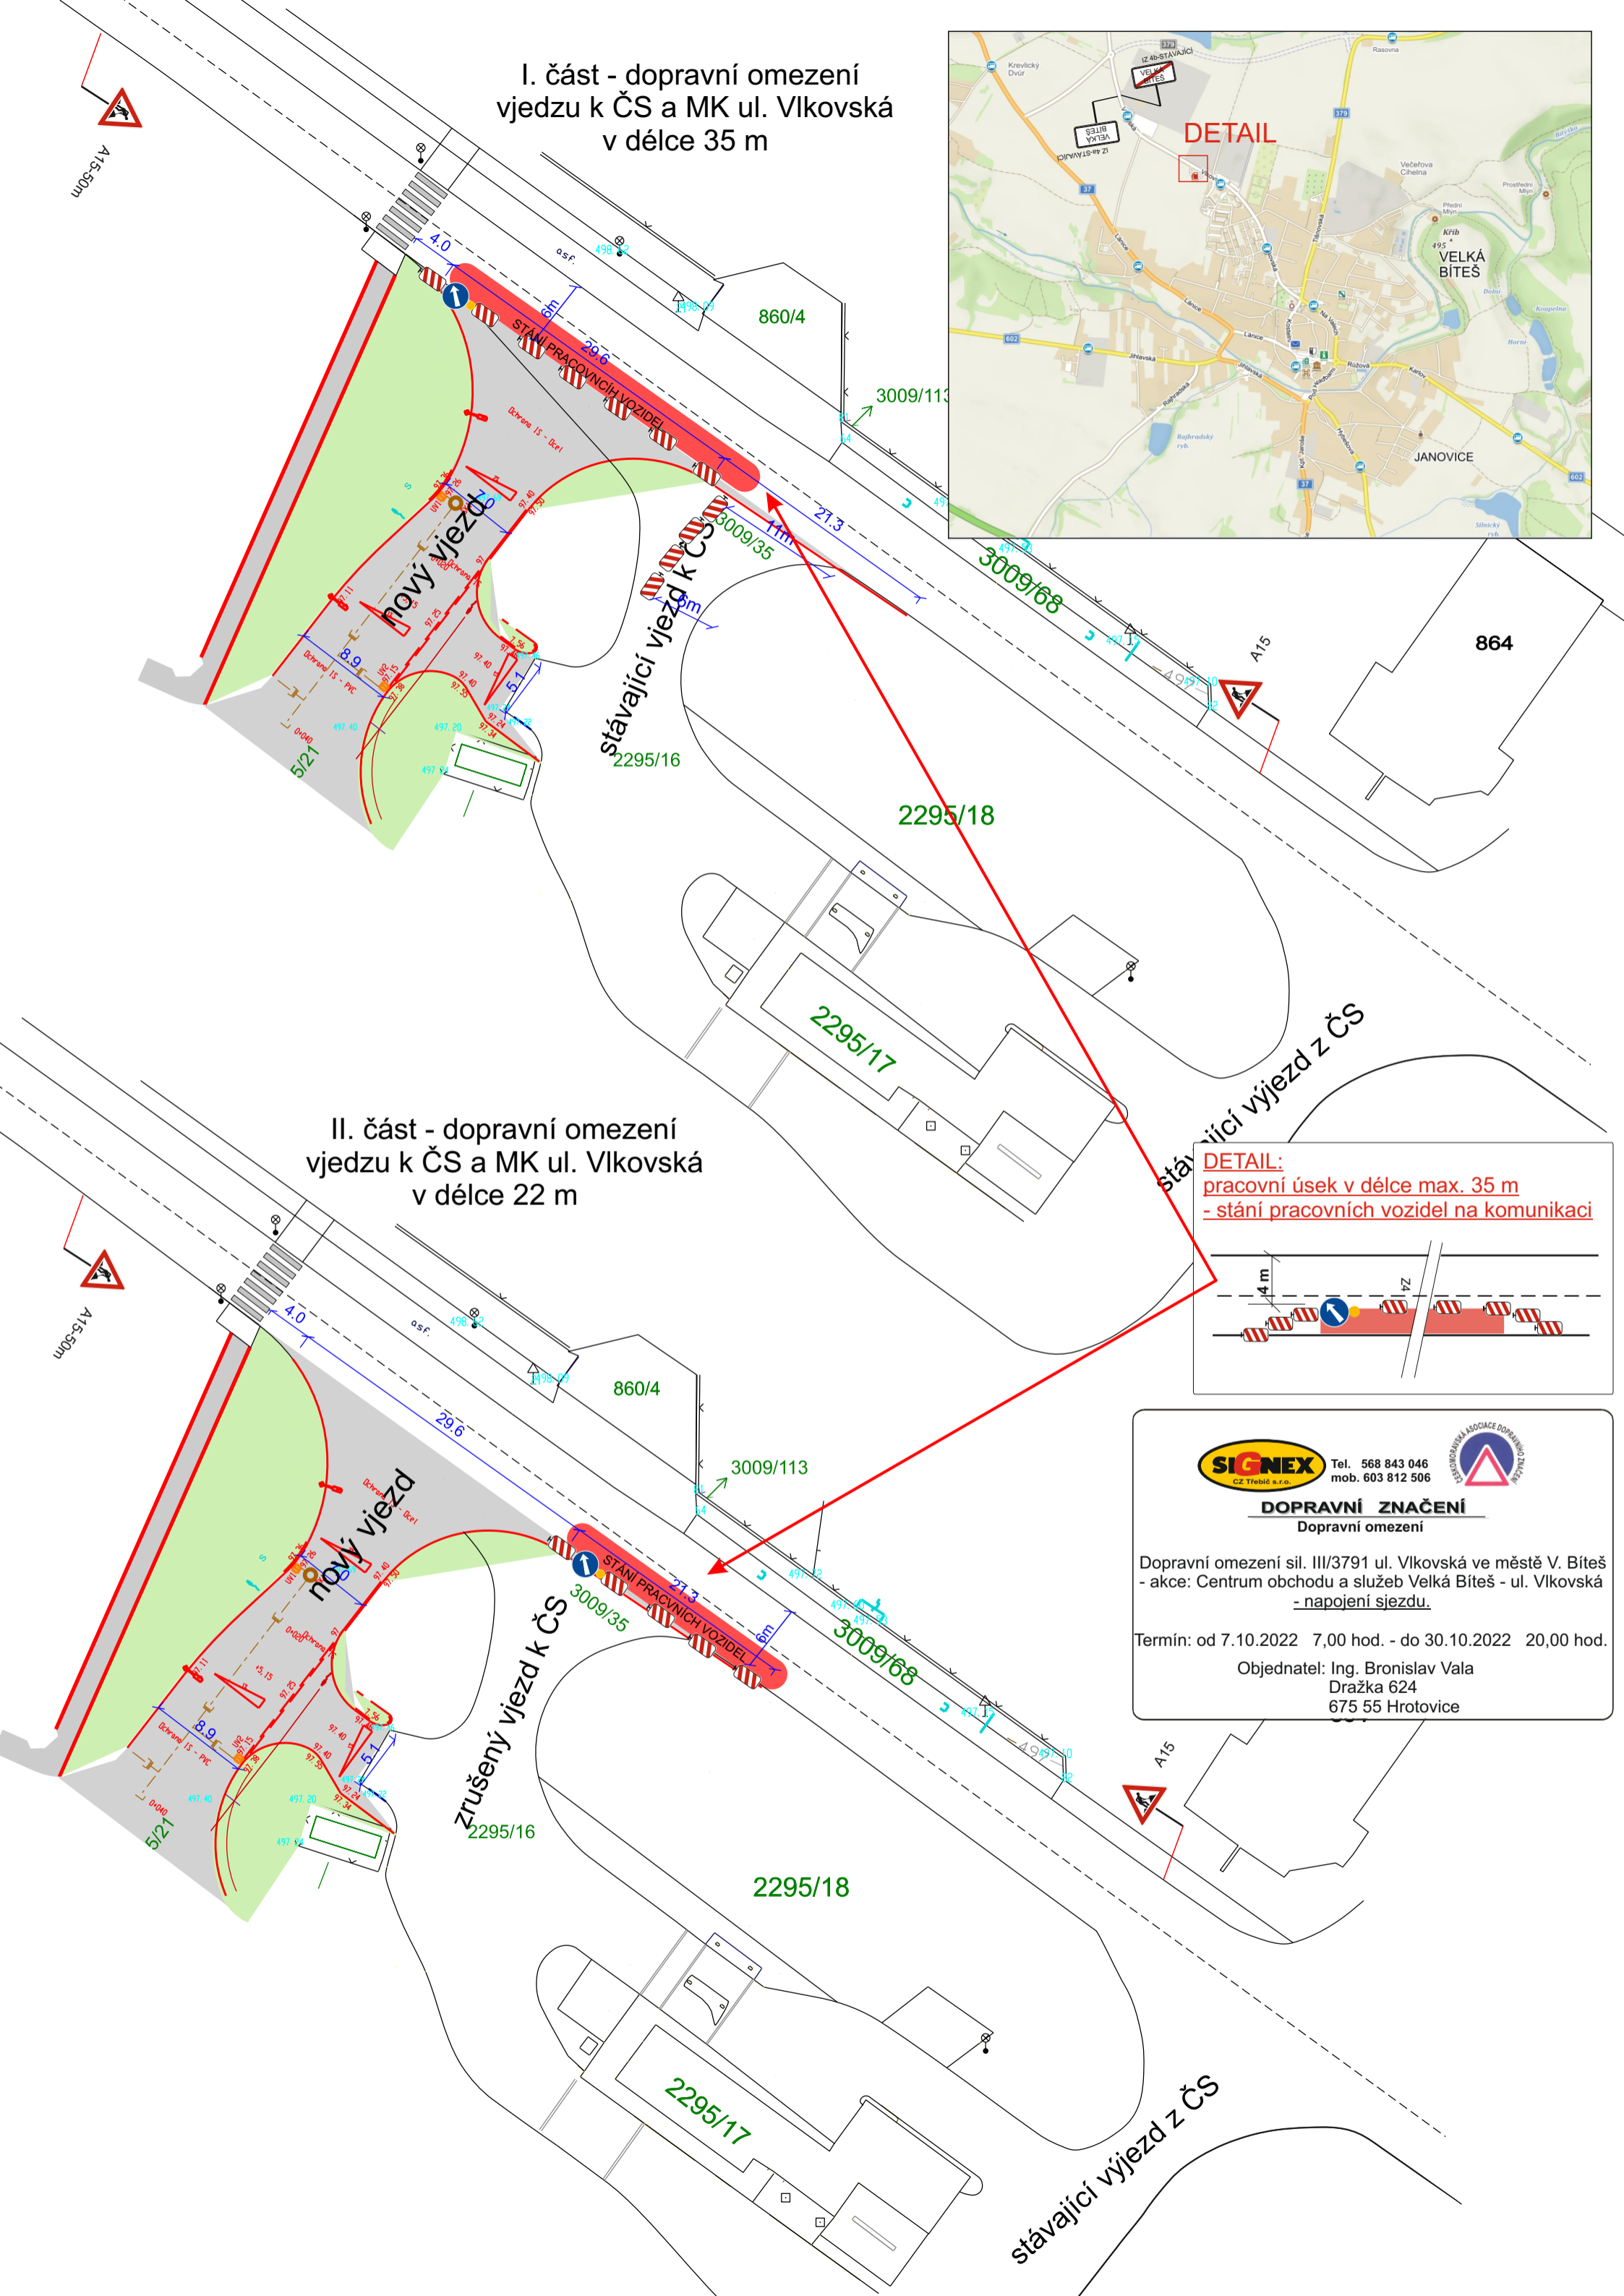

II. část - dopravní omezení  
vjezdu k ČS a MK ul. Vlčkovská  
v délce 22 m

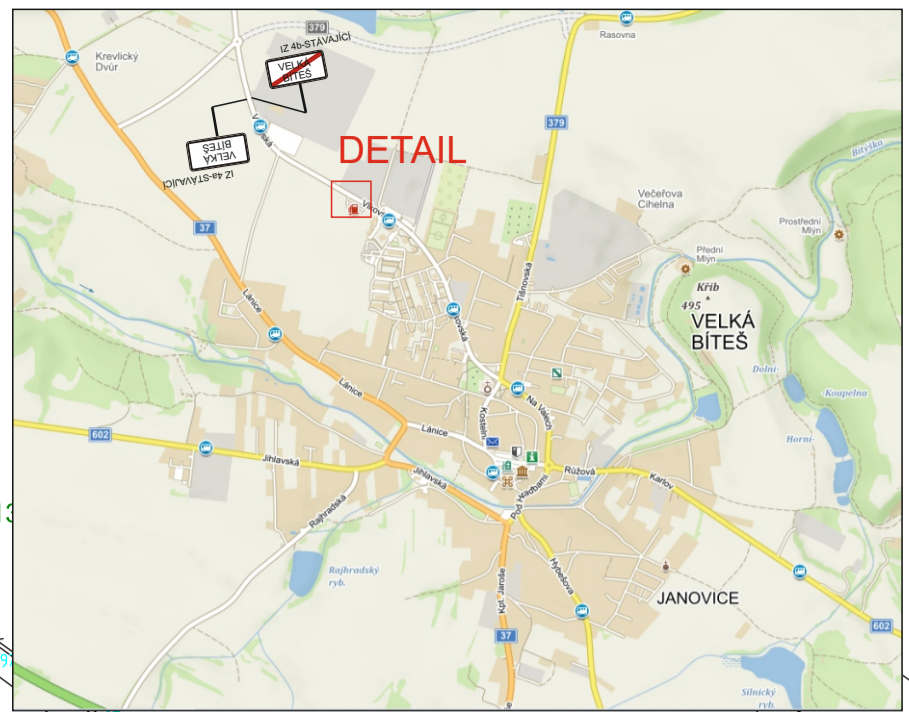

**SIGNEX** Tel. 568 843 046  
CZ, Třebíč s.r.o. mob. 603 812 506

**ASOCIACE DOPRAVNÍKŮ  
ČESKA**

**DOPRAVNÍ ZNAČENÍ**  
Dopravní omezení

Dopravní omezení sil. III/3791 ul. Vlčkovská ve městě V. Bíteš  
- akce: Centrum obchodu a služeb Velká Bíteš - ul. Vlčkovská  
- napojení sjezdu.

Termín: od 7.10.2022 7,00 hod. - do 30.10.2022 20,00 hod.  
Objednatel: Ing. Bronislav Vala  
Dražka 624  
675 55 Hrotovice

stávající vjezd z ČS