



OBJÍZDNÁ TRASA PRO I. A II. ETAPU PRO VOZIDLA NAD 3,5t

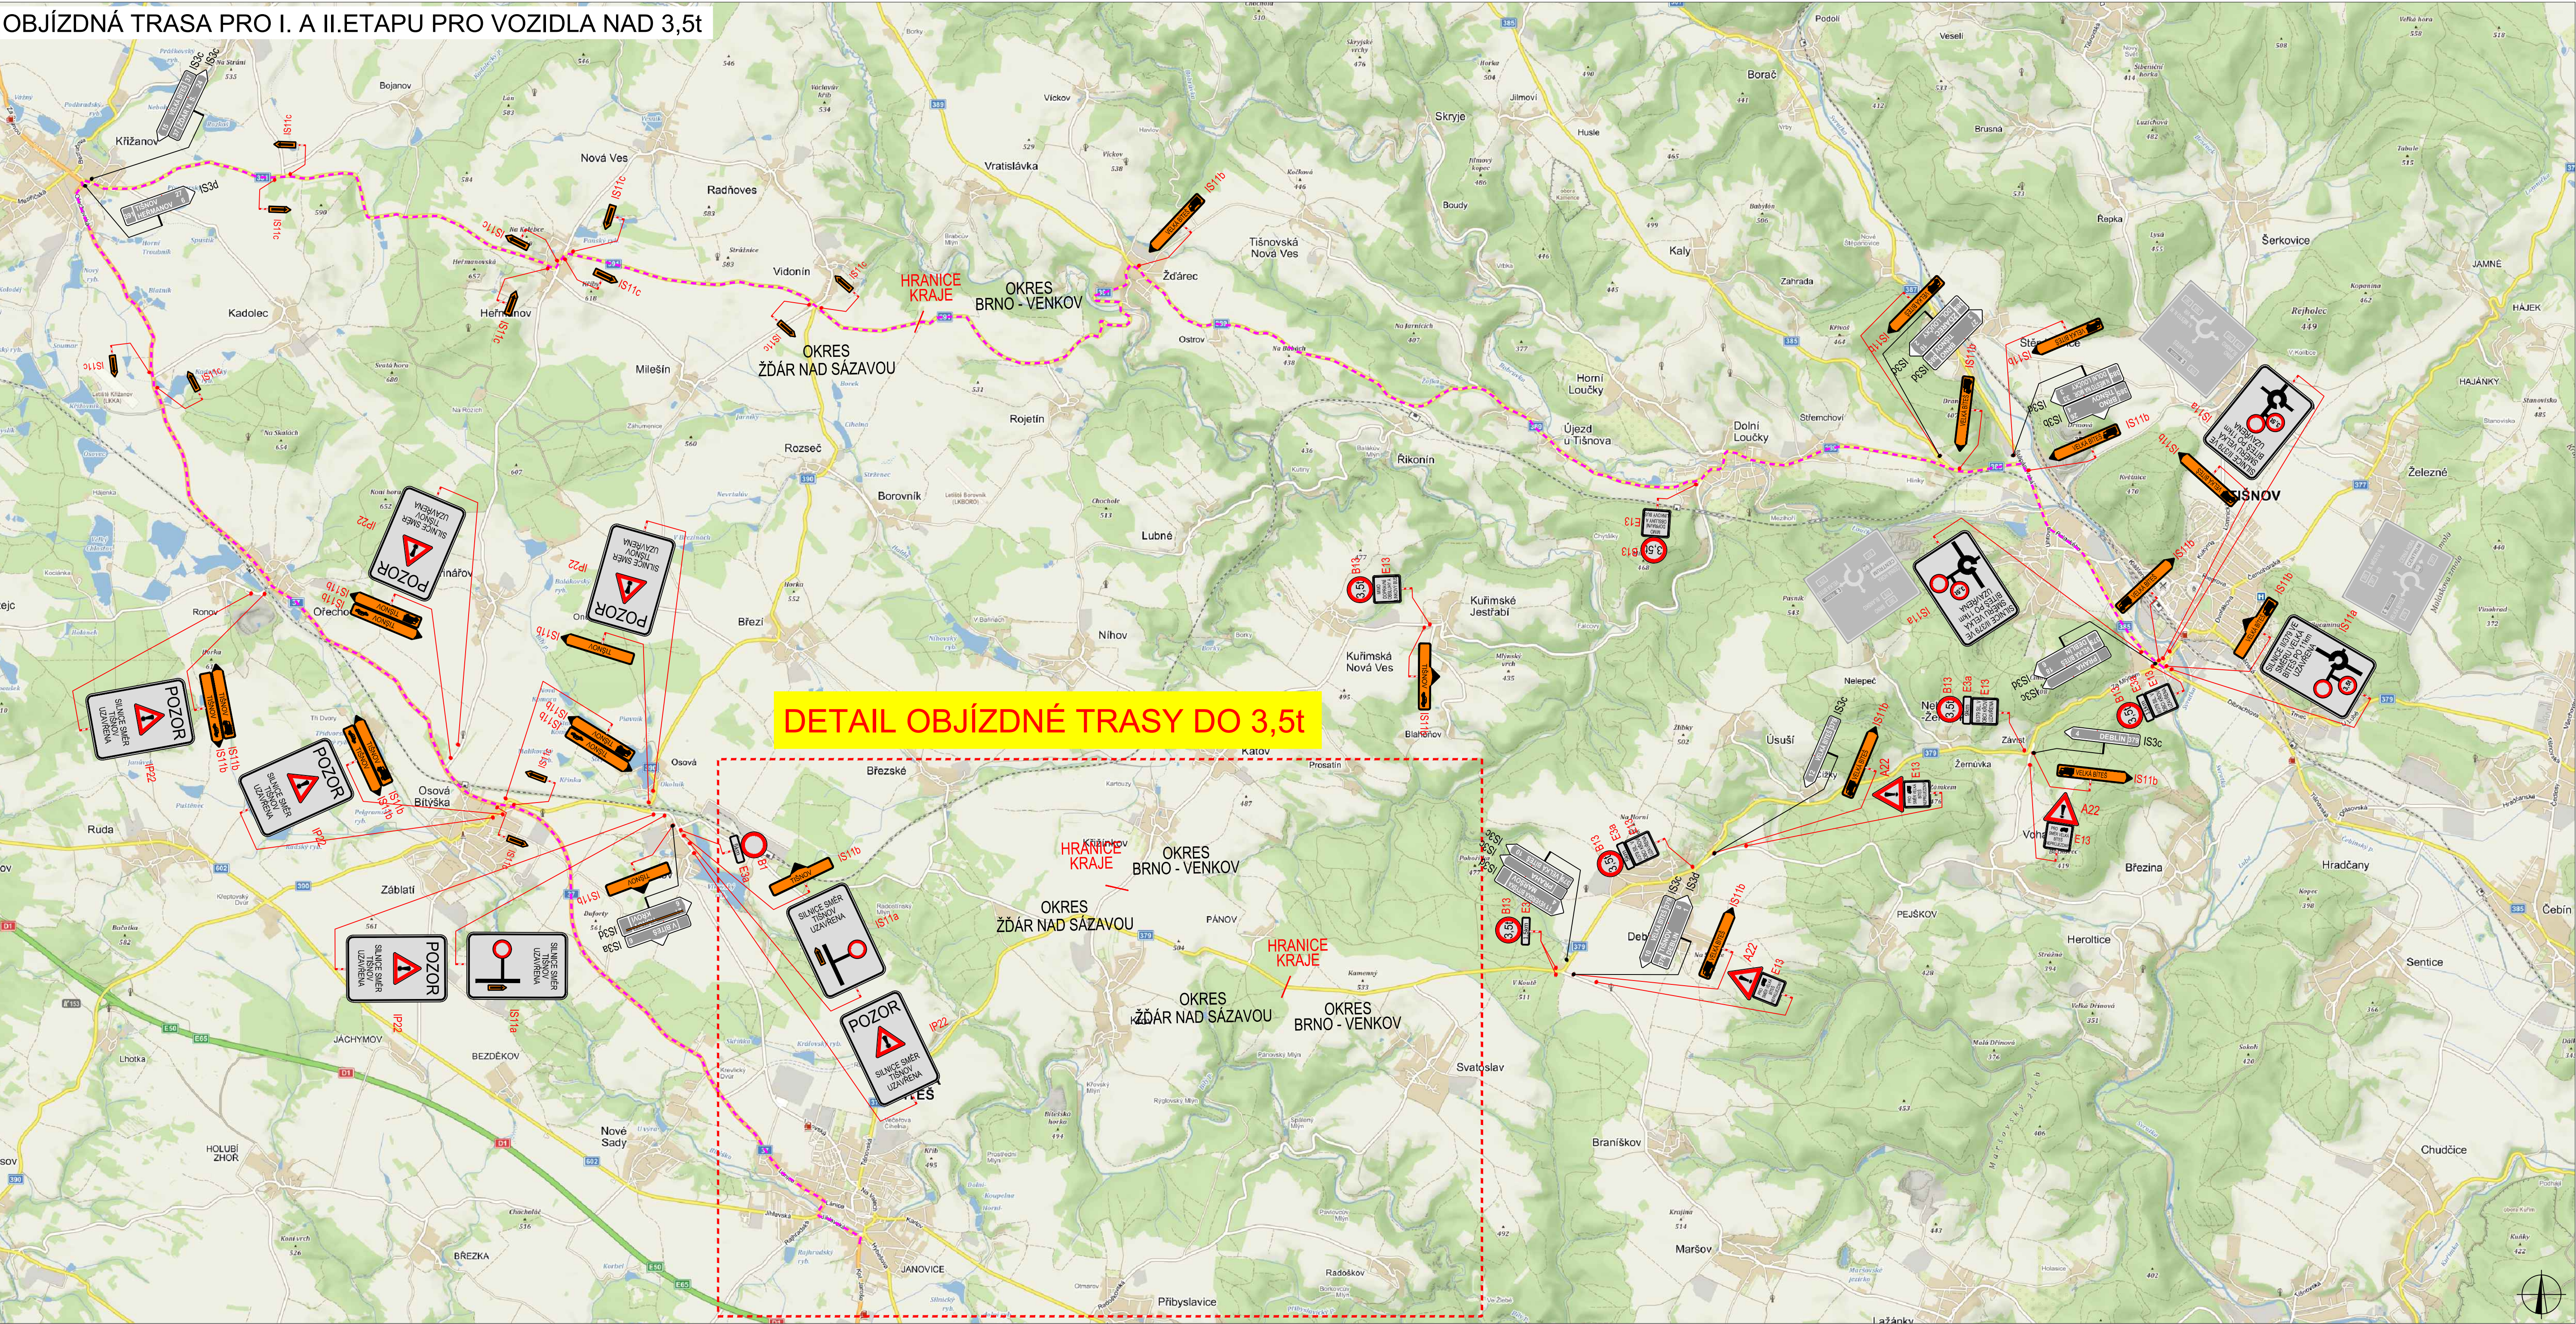

DETAIL OBJÍZDNÉ TRASY DO 3,5t

PLATNOST DOKUMENTACE		
V dne	V dne	V dne

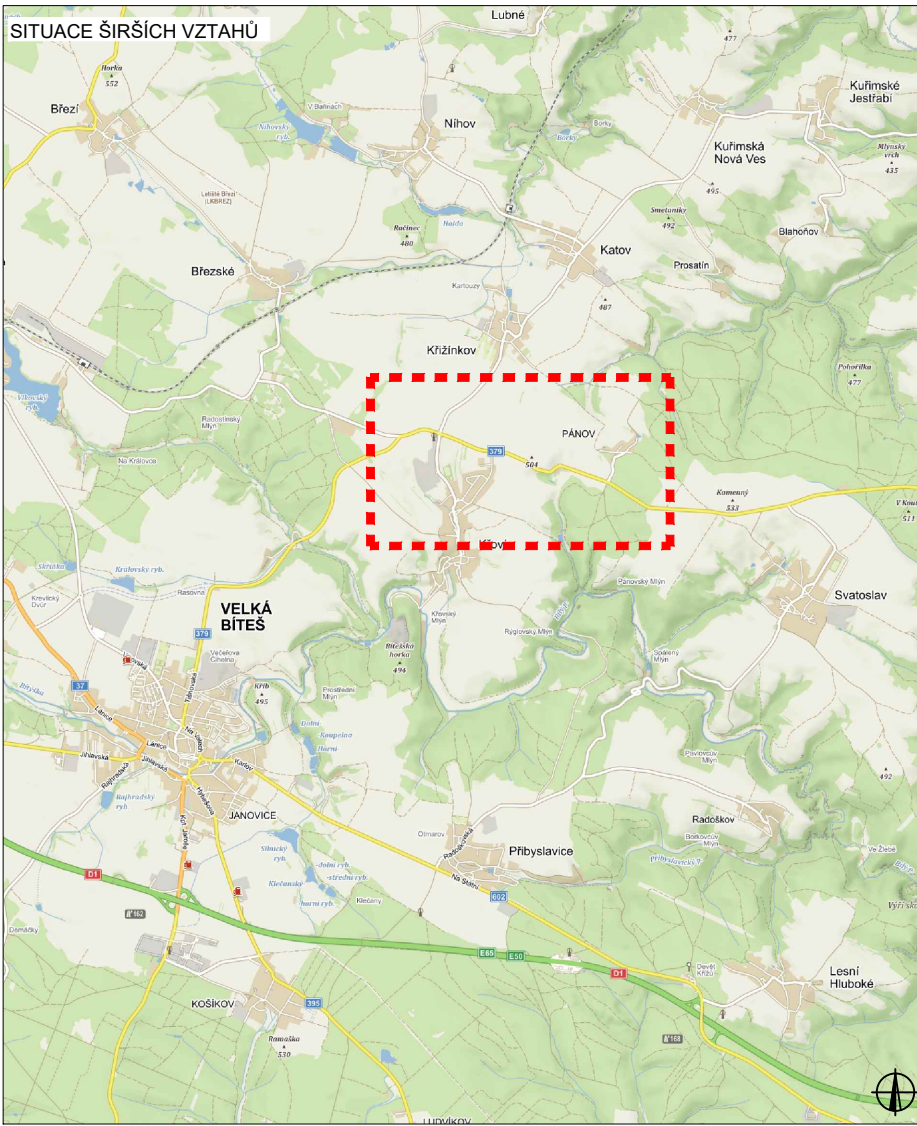


LEGENDA	
	OBJÍZDNÁ TRASA NAD 3,5t
	NAVŘEZENÉ PŘECHODNÉ DOPRAVNÍ ZNAČENÍ
	TRVALÉ DOPRAVNÍ ZNAČENÍ
	TRVALÉ DOPRAVNÍ ZNAČENÍ DOČASNĚ ZNEPLATNĚNÉ

ODPOVĚDNÝ PROJEKTANT:	Richard Peška	
VYPRACOVAL:	Lukáš Beránek	
KONTROLOVAL:	František Doupovec	
NÁZEV STAVBY:	II/379 Křoví - hranice kraje JHM	
OKRES Žďár nad Sázavou, kraj Vysočina		
OBEC:	Situace dopravně-inženýrských opatření	
ČÍSLO ZNAČKY:	153/2022	
DATUM:	06/2022	
FORMÁT:	A3	
MĚŘÍTKO:	-	
ČÍSLO PRŮBŮ:	RDS	
		VÝZNAC
		1


OBJÍZDNÁ TRASA PRO I. A II. ETAPU
PRO VOZIDLA DO 3,5t

DETAIL UZAVÍRKY

DETAIL VELKÁ BÍTEŠ

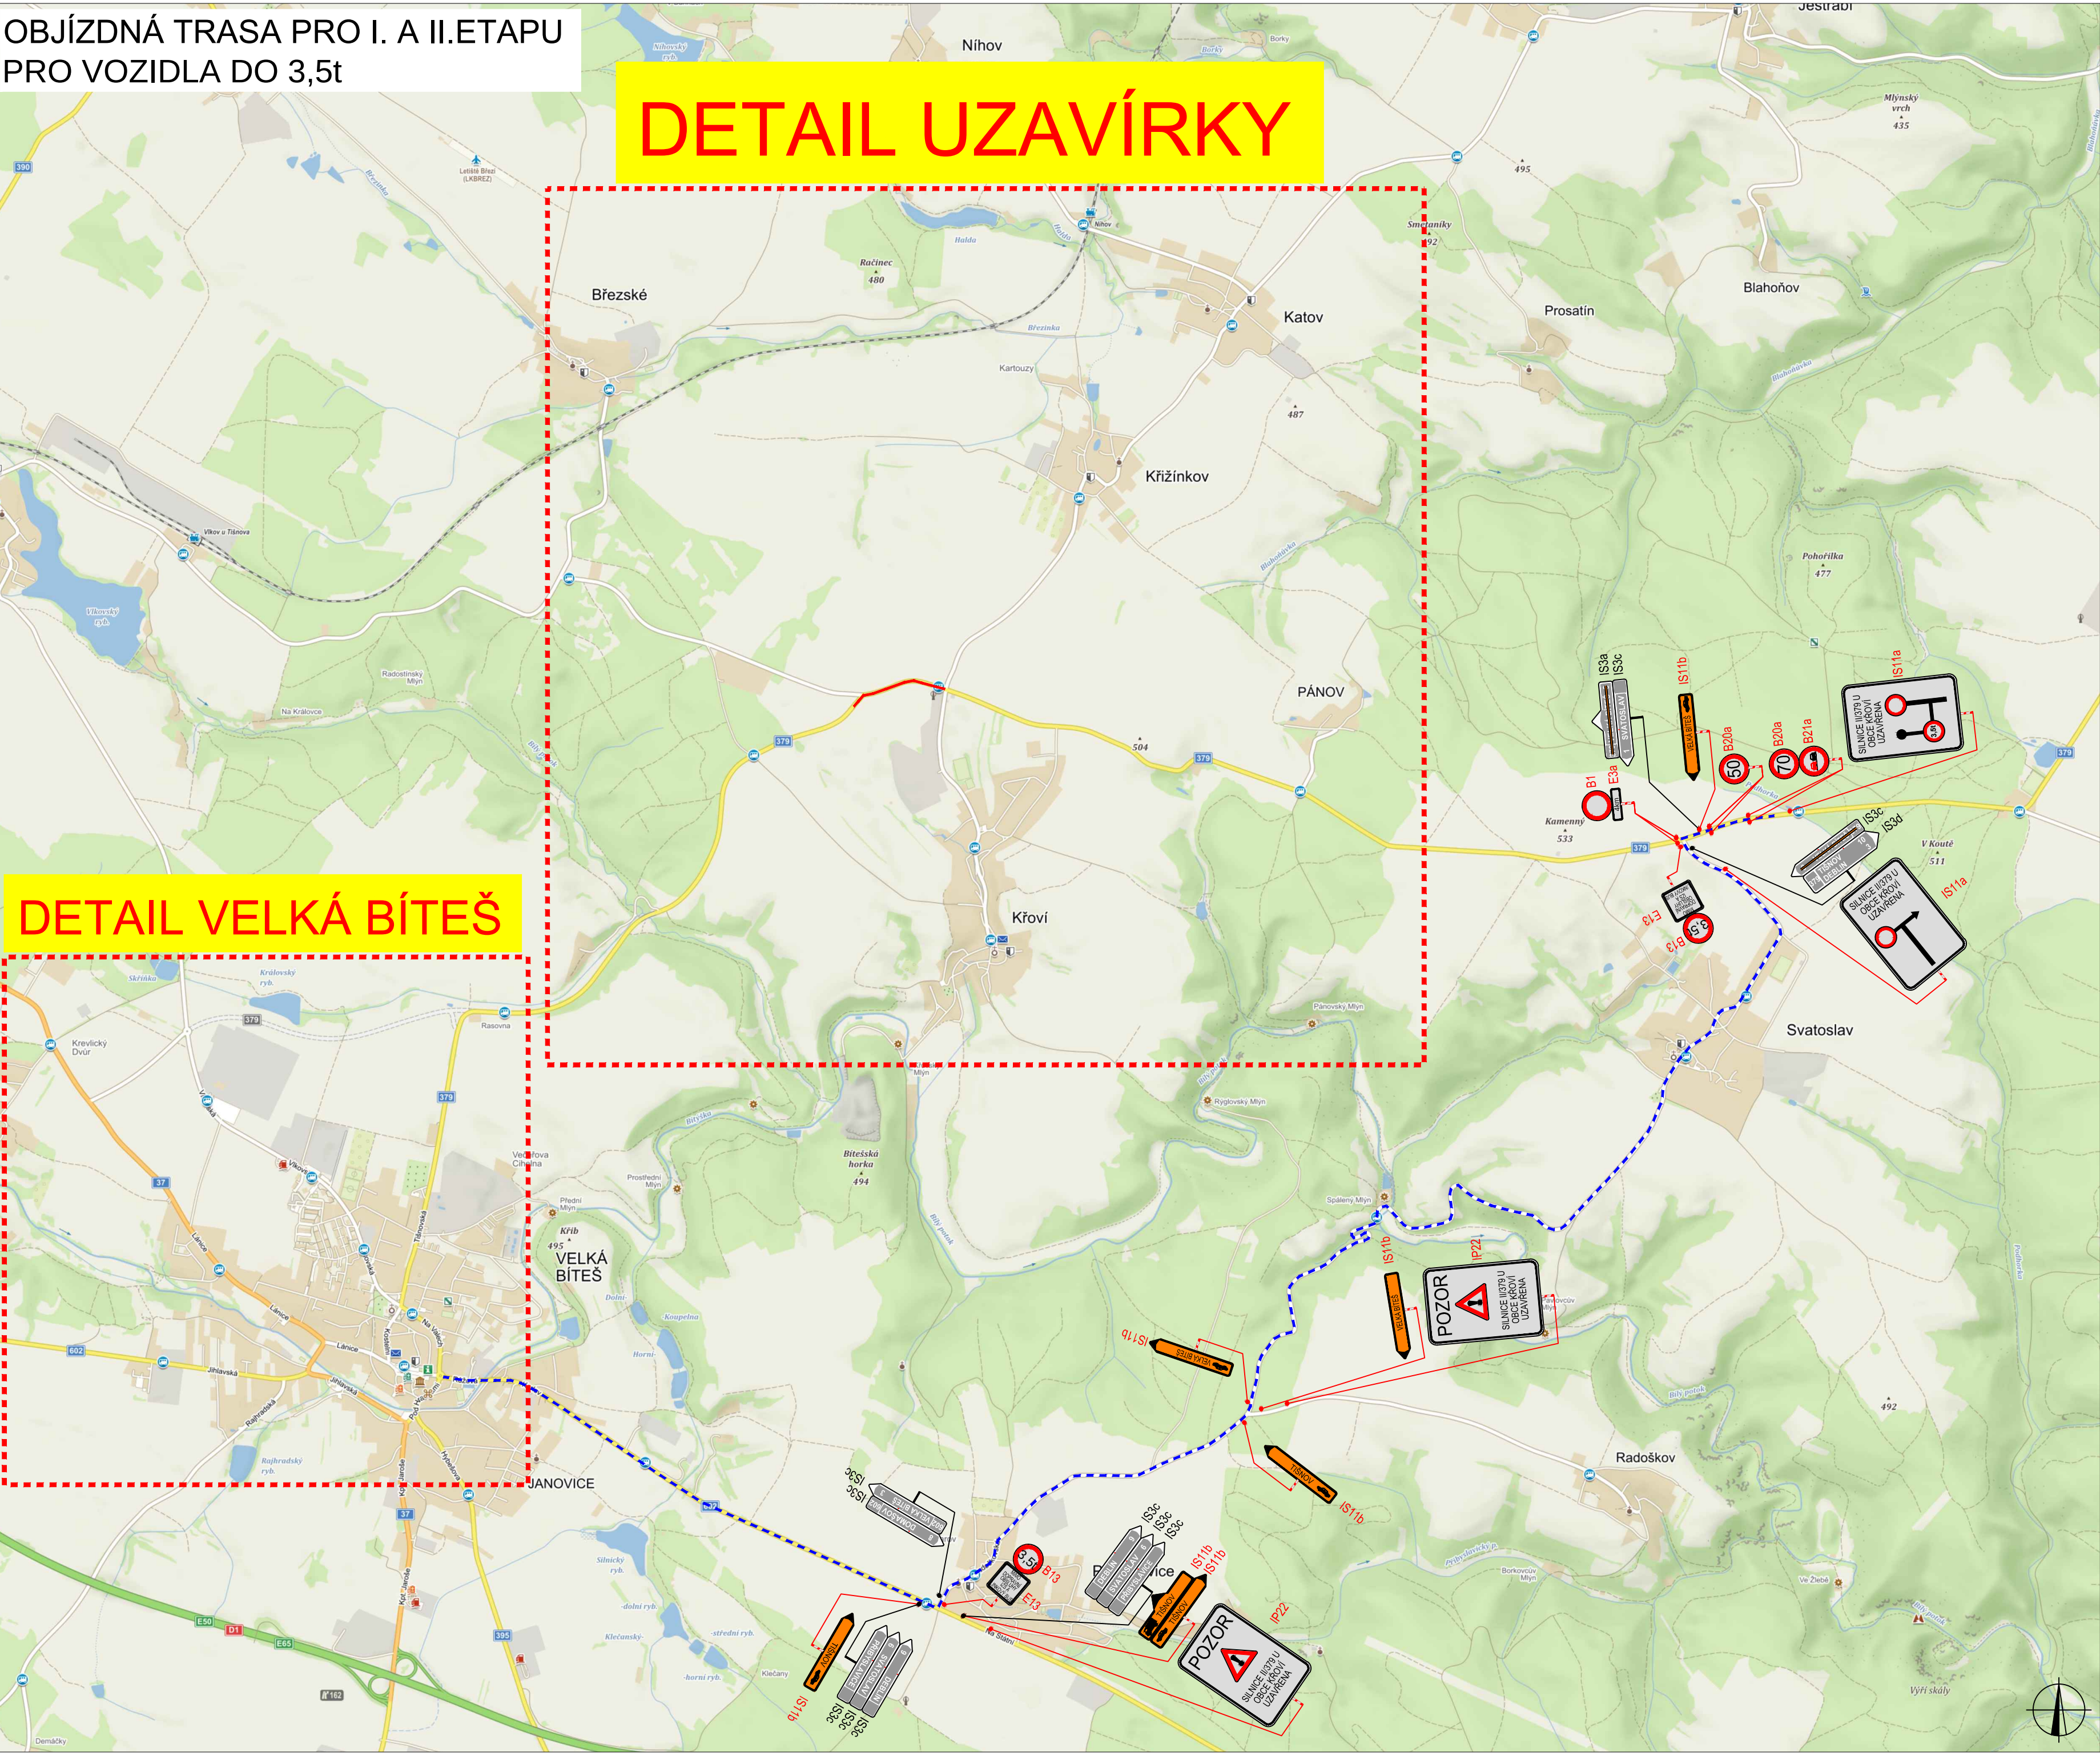

PLATNOST DOKUMENTACE		
V dne	V dne	V dne

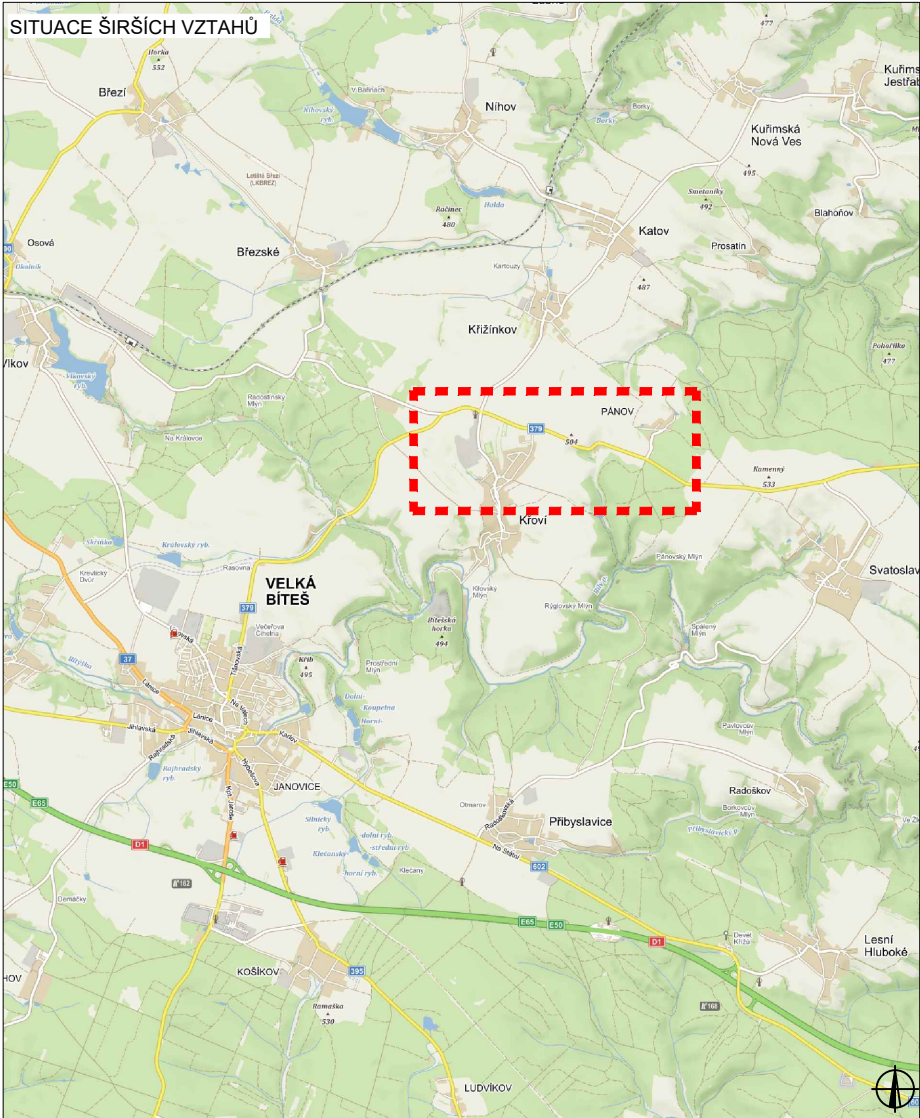

LEGENDA			
	B1 NAVŘENÉ PŘECHODNÉ DOPRAVNÍ ZNAČENÍ		OBJÍZDNÁ TRASA DO 3,5t
	B1 TRVALÉ DOPRAVNÍ ZNAČENÍ		UZAVÍRKA
	B1 TRVALÉ DOPRAVNÍ ZNAČENÍ DOČASNĚ ZNEPLATNĚNÉ		

ZODPOVĚDNÝ PROJEKTANT:		Richard Peška		
VYPRACOVAL:		Lukáš Beránek		
KONTROLOVAL:		František Doupovec		
NÁZEV STAVBY:			ČÍSLO ZNAČKY:	153/2022
II/379 Křivá - hranice kraje JHM okres Žďár nad Sázavou, kraj Vysočina			DATUM:	06/2022
			FORMAT:	A3
OBSAH:			MĚŘÍTKO:	-
Situace dopravně-inženýrských opatření			CÍL:	RDS
			ČÍSLO PŘÍLOHY:	SOUPLAVÁ:
			2	

[illegible]


V dne	V dne	V dne

[illegible]

	B1	NAVŘZENÉ PŘECHODNÉ DOPRAVNÍ ZNAČENÍ
	B1	TRVALÉ DOPRAVNÍ ZNAČENÍ
	B1	TRVALÉ DOPRAVNÍ ZNAČENÍ DOČASNĚ ZNEPLATNĚNÉ


ZODPOVĚDNÝ PROJEKTANT:	Richard Peška	  	 VYZNAČ, s.r.o. Srdnáč 5113/1, 586 01 Jihlava		
VYPRACOVAL:	Lukáš Beránek				
Kontroloval:	František Doupovec				
NÁZEV STAVBY:	II/379 Křoví - hranice kraje JHM okres Žďár nad Sázavou, kraj Vysočina		ČÍSLO ZAKÁZKY:	153/2022	ČÍSLO PŘÍLOHY: SOUPRAVA: 3.a
OBSAH:	Situace dopravně-inženýrských opatření		DATUM:	06/2022	
			FORMÁT:	A3	
		MĚŘÍTKO:	-		
		CÍL:	RDS		

DETAIL VELKÉ BÍTEŠE - ETAPA 3.A (OD 5. 9. DO 14.9. 22)

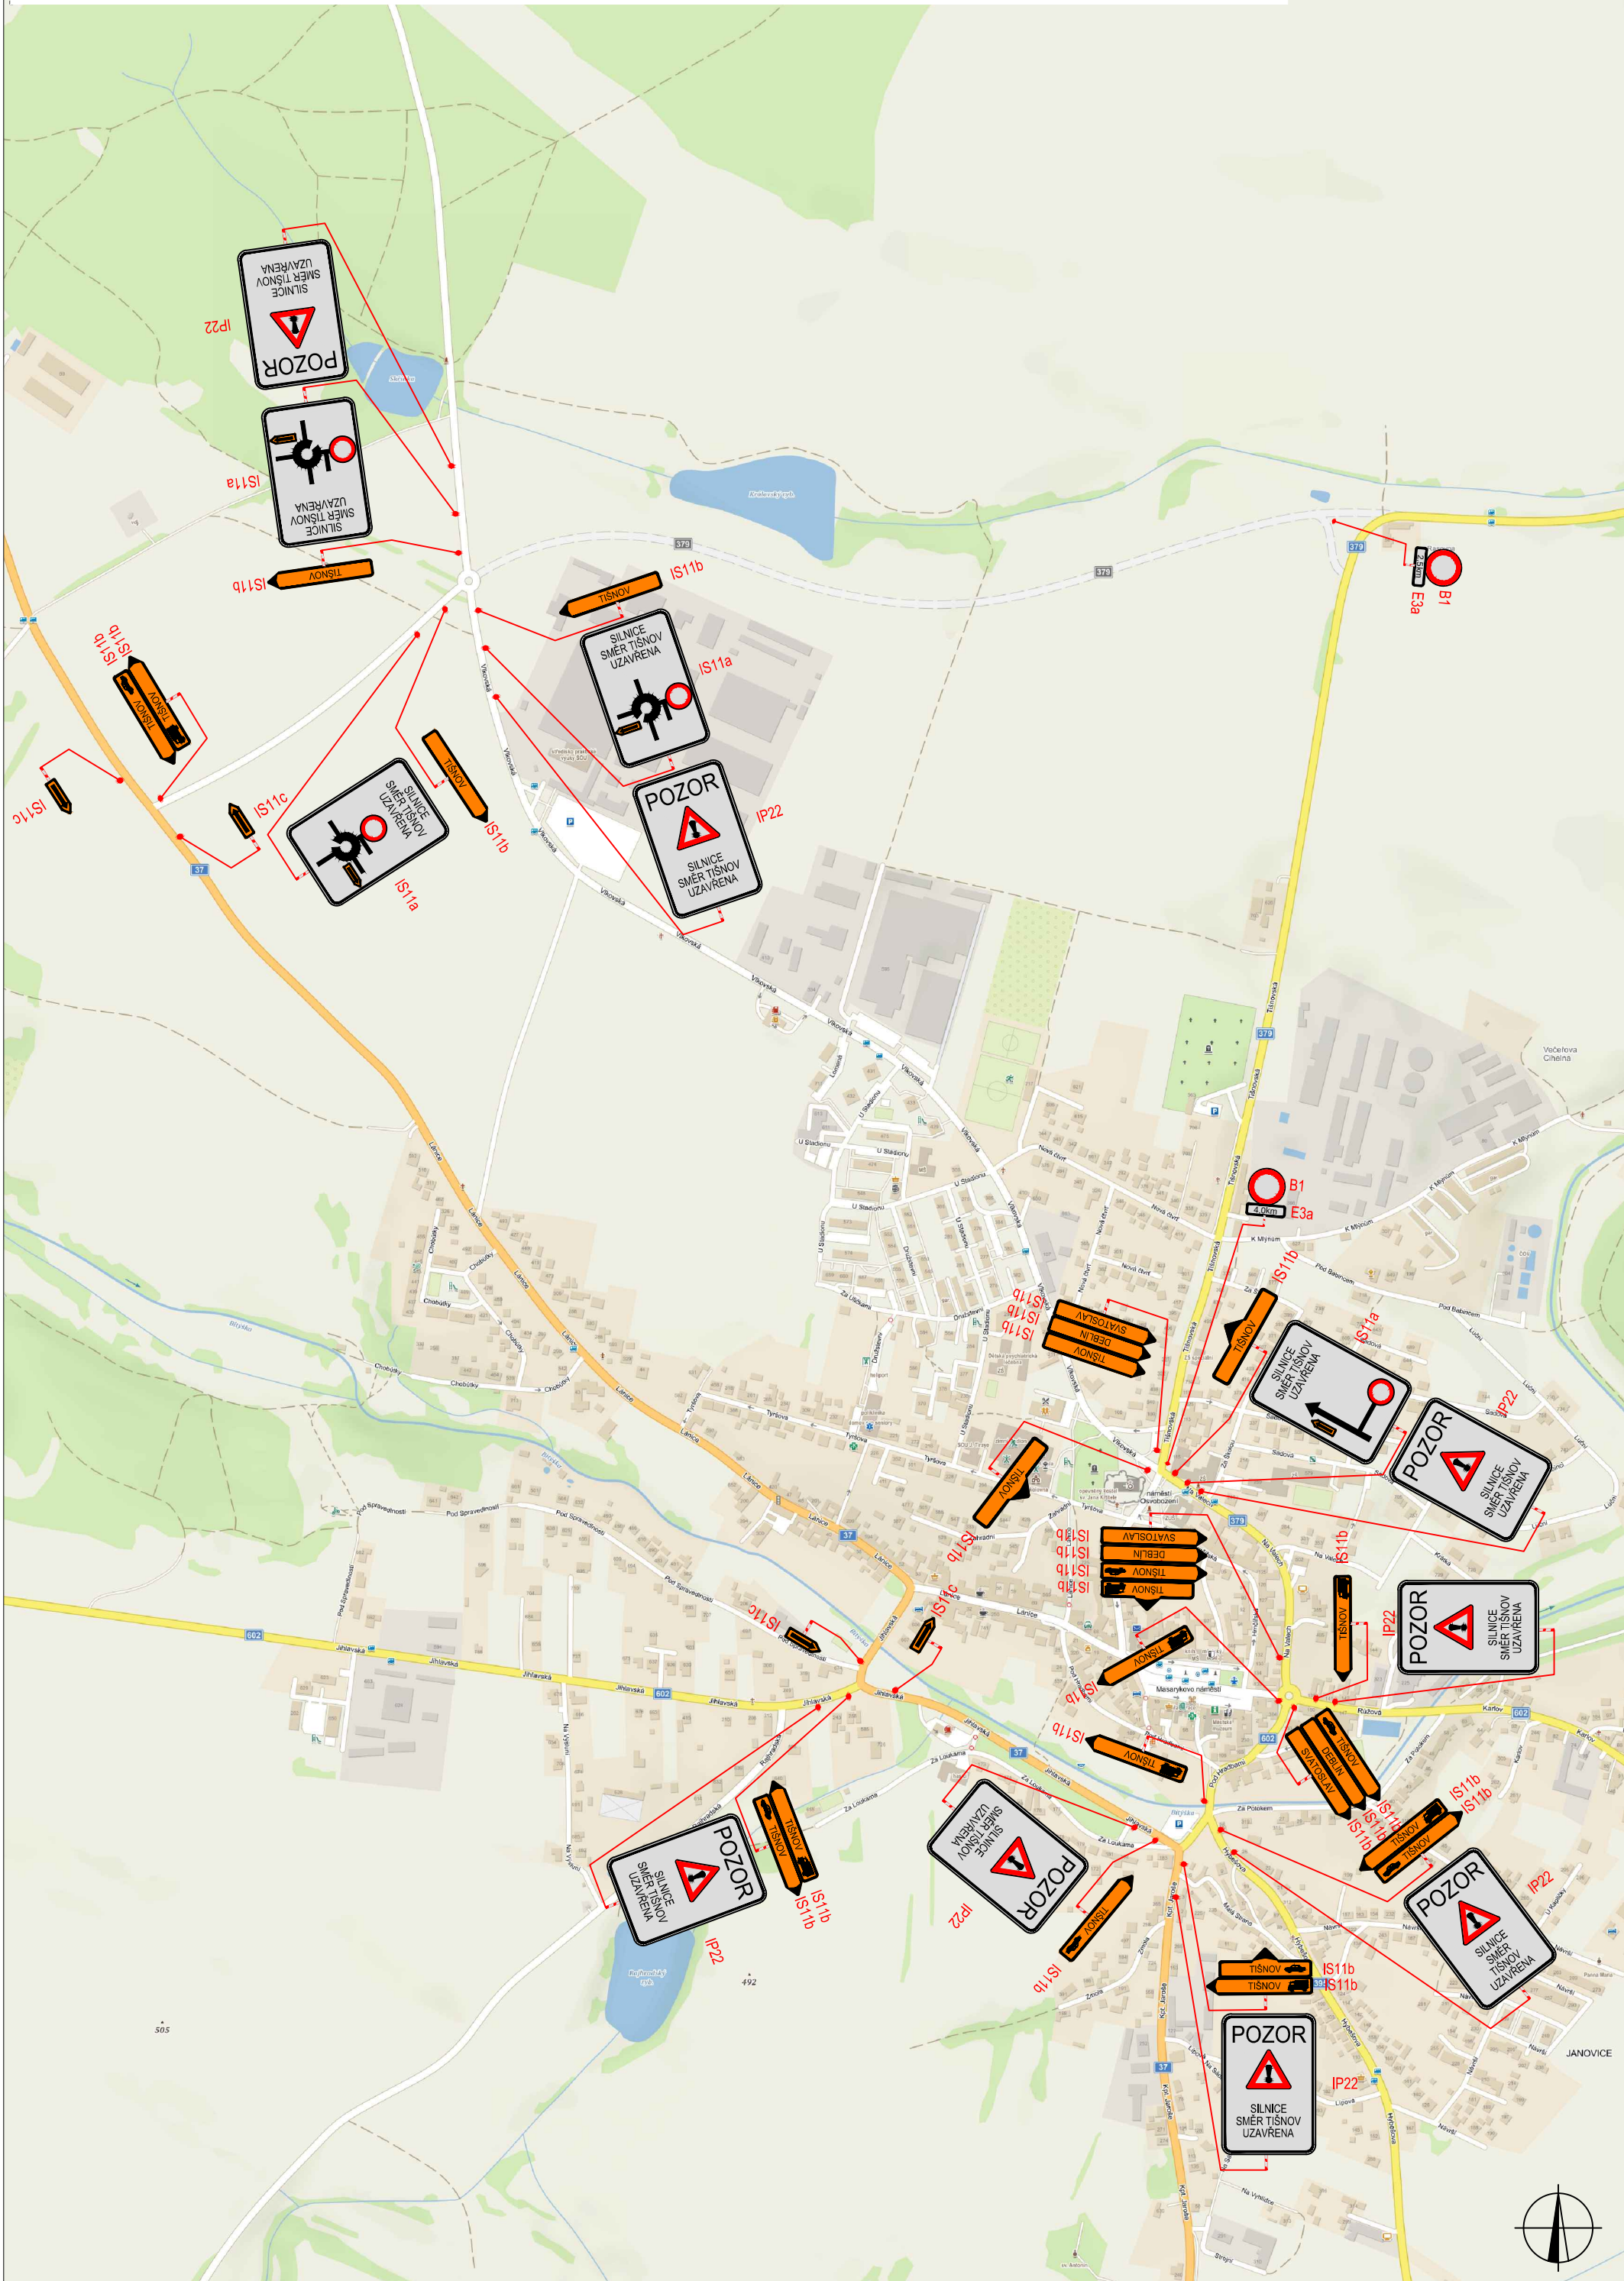

PLATNOST DOKUMENTACE

V dne	V dne	V dne

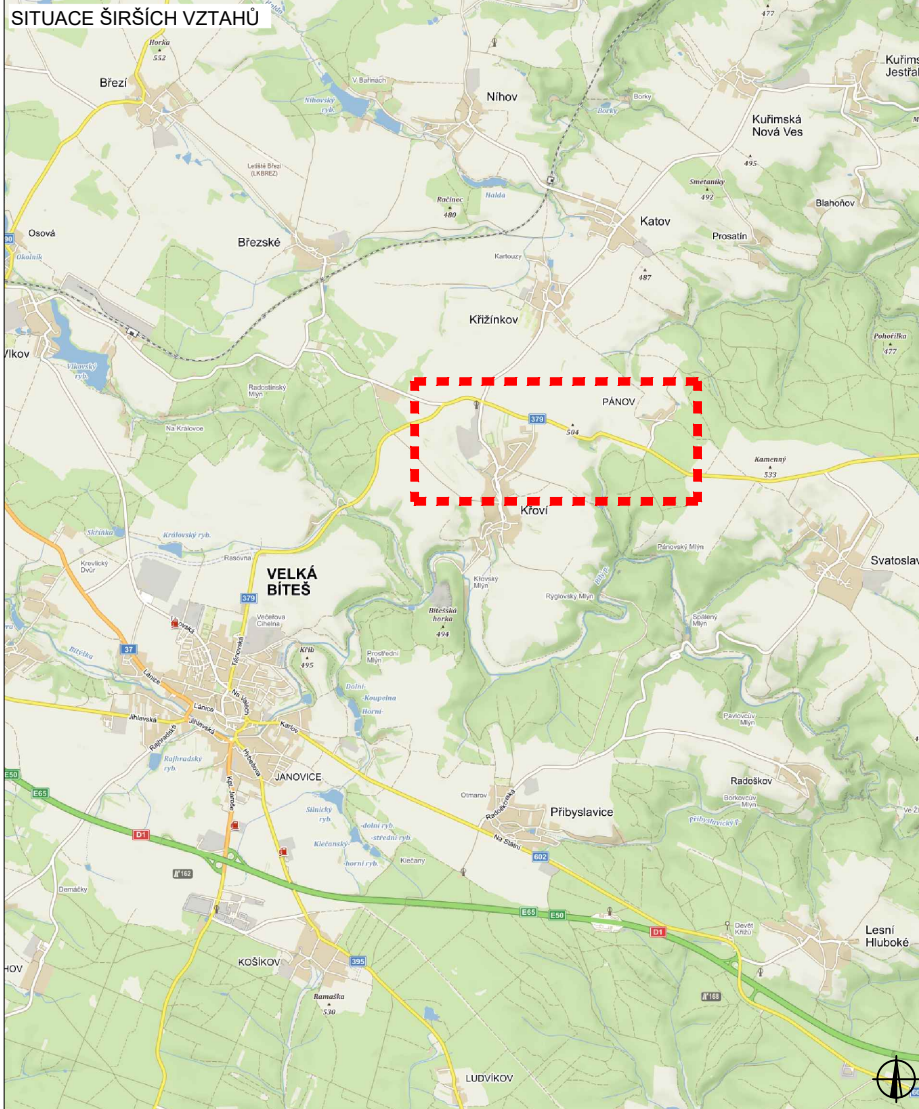


LEGENDA


	B1	NAVRŽENÉ PŘECHODNÉ DOPRAVNÍ ZNAČENÍ
	B1	TRVALÉ DOPRAVNÍ ZNAČENÍ
	B1	TRVALÉ DOPRAVNÍ ZNAČENÍ DOČASNĚ ZNEPLATNĚNÉ

ZODPOVĚDNÝ PROJEKTANT:	Richard Peška		
VYPRACOVAL:	Lukáš Beránek		
KONTROLOVAL:	František Doupovec		
NAZEV STAVBY:	II/379 Křoví - hranice kraje JHM		
	okres Žďar nad Sázavou, kraj Vysočina		
OBSAH:	Situace dopravně-inženýrských opatření		
	ČÍSLO ZAKÁZKY:	153/2022	
	DATUM:	06/2022	
	FORMÁT:	A3	
	MĚŘÍTKO:	-	
	ÚČEL:	RDS	
	ČÍSLO PŘÍLOHY:	SOUPRAVA:	
	3.b		

DETAIL UZAVÍRKY

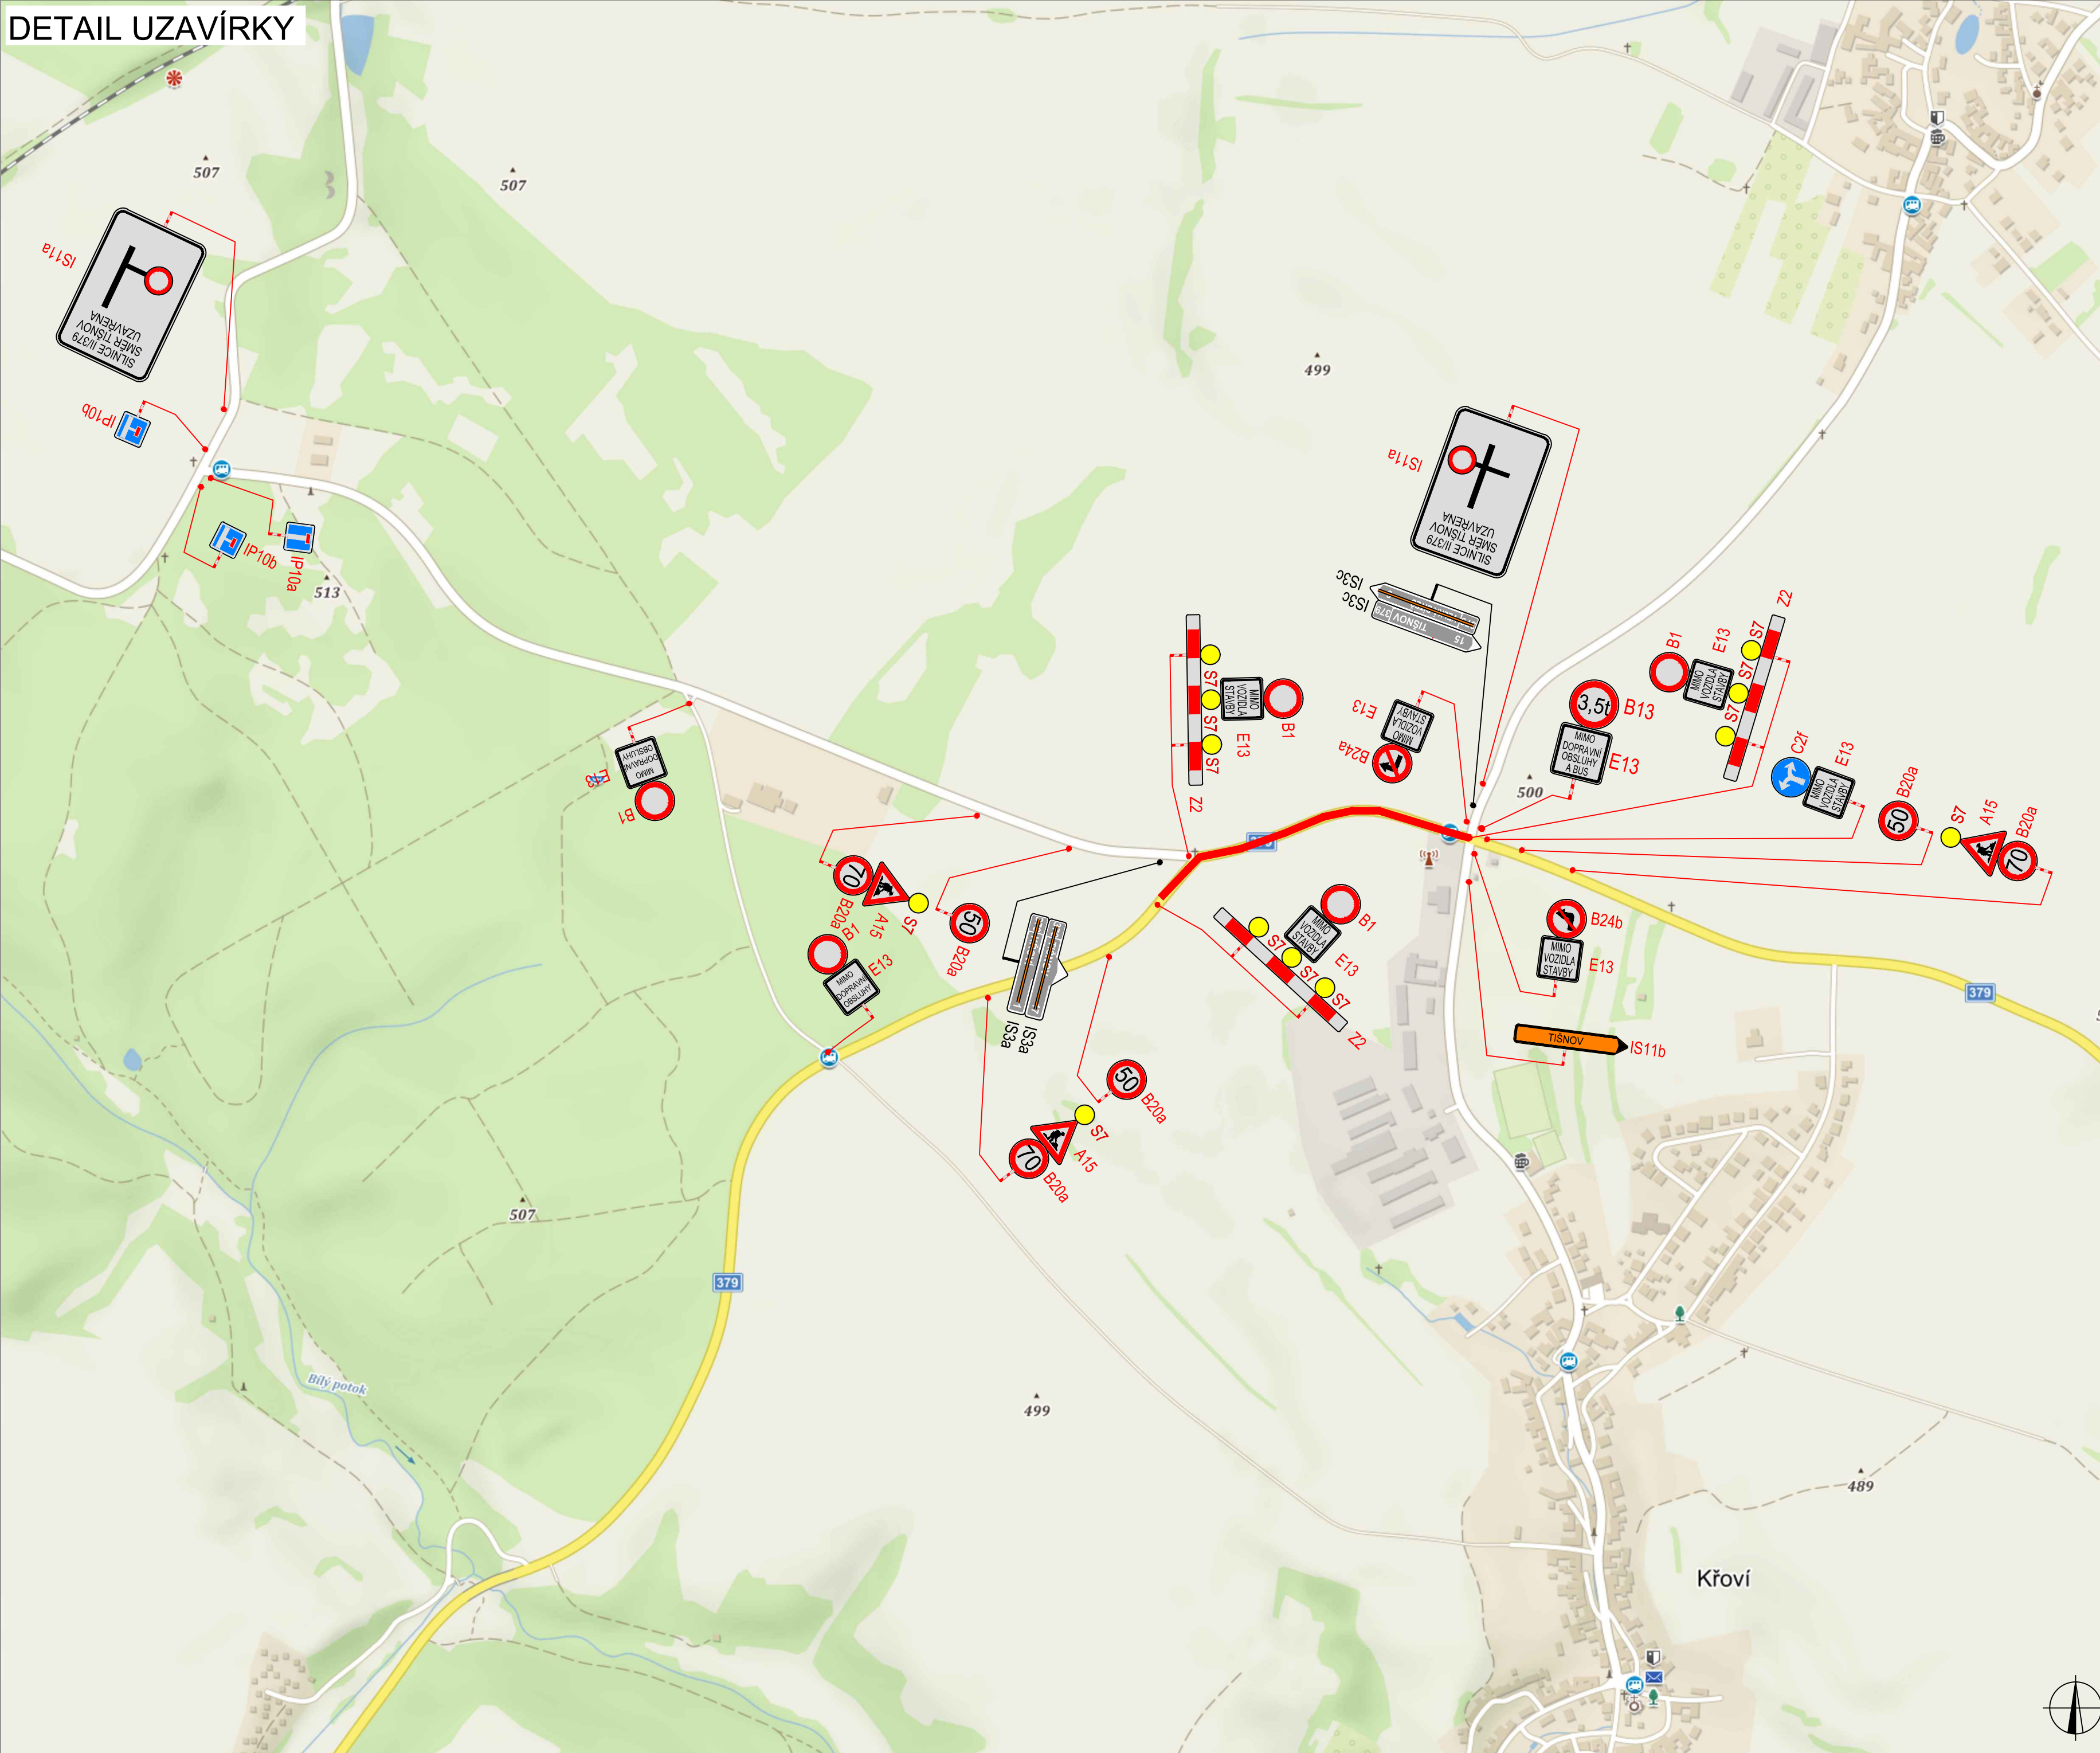


PLATNOST DOKUMENTACE		
V dne	V dne	V dne

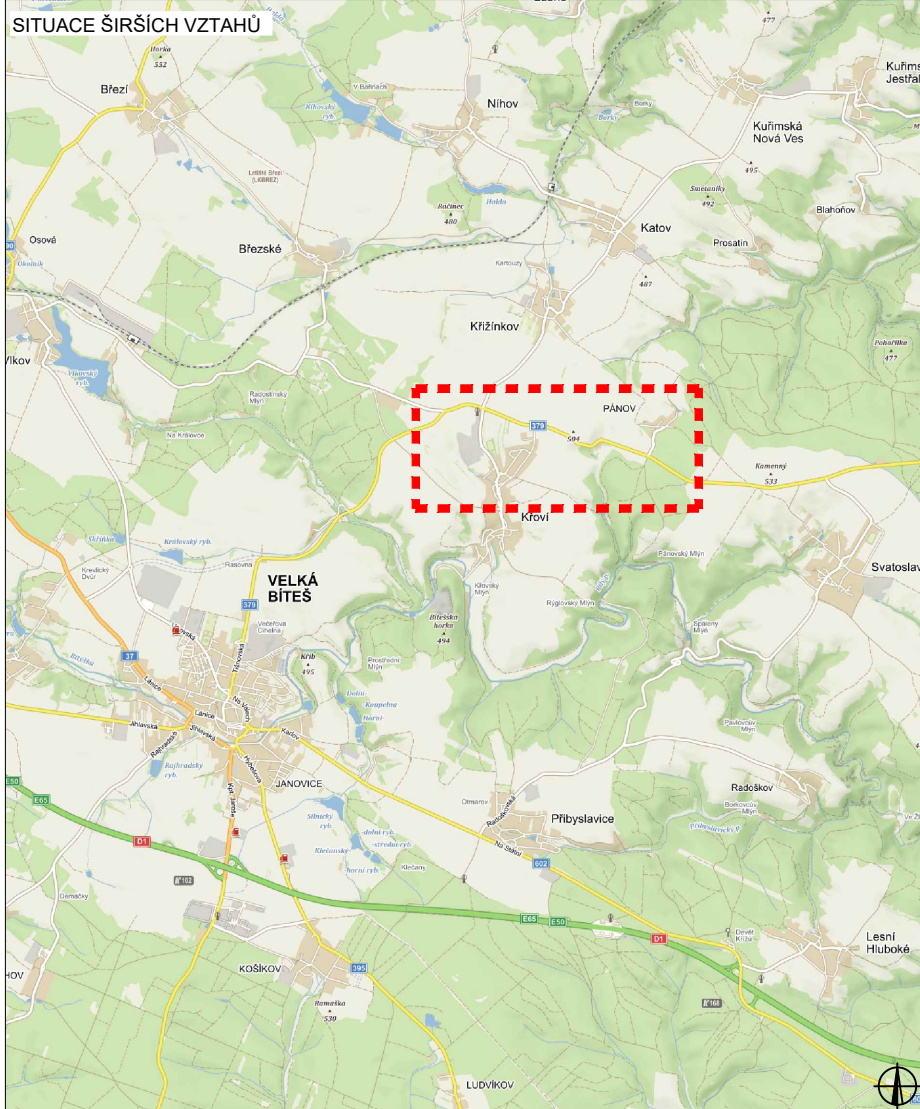

LEGENDA

	NAVŘÍŽENÉ PŘECHODNÉ DOPRAVNÍ ZNAČENÍ		OBJÍŽDNÁ TRASA PRO MĚSTSKOU ČÁST PÁNOV
	TRVALÉ DOPRAVNÍ ZNAČENÍ		UZAVÍRKA
	TRVALÉ DOPRAVNÍ ZNAČENÍ DOČASNĚ ZNEPLATNĚNÉ		

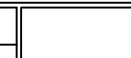ZODPOVĚDNÝ PROJEKTANT:	Richard Peška	  	
VYPRACOVAL:	Lukáš Beránek		
KONTROLOVAL:	František Doupovec		
NÁZEV STAVBY:	II/379 Křoví - hranice kraje JHM okres Zďár nad Sázavou, kraj Vysočina		ČÍSLO ZAKÁZKY: 153/2022 DATUM: 06/2022 FORMÁT: A3 MĚŘÍTKO: ÚČEL: RDS
OBSAH:	Situace dopravně-inženýrských opatření		ČÍSLO PŘÍLOH: 4 SOUPRAVA: