


LEGENDA:

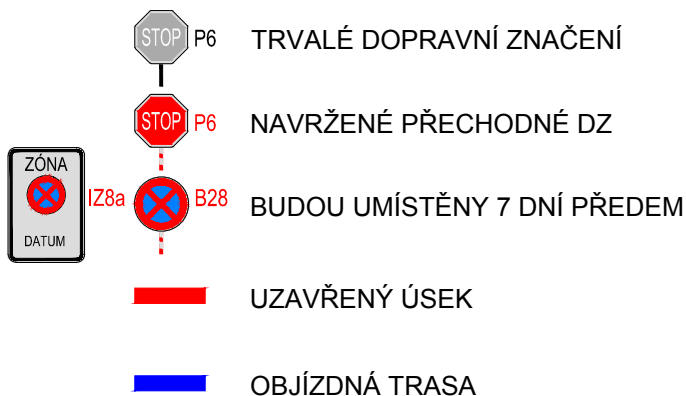


VEŠKERÉ STÁLÉ DZ V ROZPORU
S NAVRŽENÝM DZ BUDE ZNEPLATNĚNO

PLATNOST DOKUMENTACE	
POLICIE ČESKÉ REPUBLIKY - SPDI SOUHLASÍ POUZE S PDZ A ZUK A UZAVÍRKOU PLATNOST VYJÁDŘENÍ 1 ROK v/...../2018	v/...../2018

Použité dopravní značení bude v základní velikosti a v reflexním provedení tř.1
K návrhu dopravního značení bylo využito: TP 65 Zásady pro dopravní značení na pozemních komunikacích
TP 66 Zásady pro označování pracovních míst na pozemních komunikacích

VYPRACOVAL:	Ing. František Preisler		
KONTROLOVAL:	Richard Peška		
NÁZEV AKCE: VELKÁ BÍTEŠ - BRNO - VELKÁ BÍTEŠ ČESKÝ POHÁR MUŽŮ SILNIČNÍ CYKLISTICE 2018			
Přechodné dopravní značení - úplná uzavírka			VYZNAČ, s.r.o. Srážná 5113/1, 586 01 Jihlava
OBSAH:	Situace dopravně-inženýrských opatření		DATUM: 02/2018 Arch. č.: 18.5

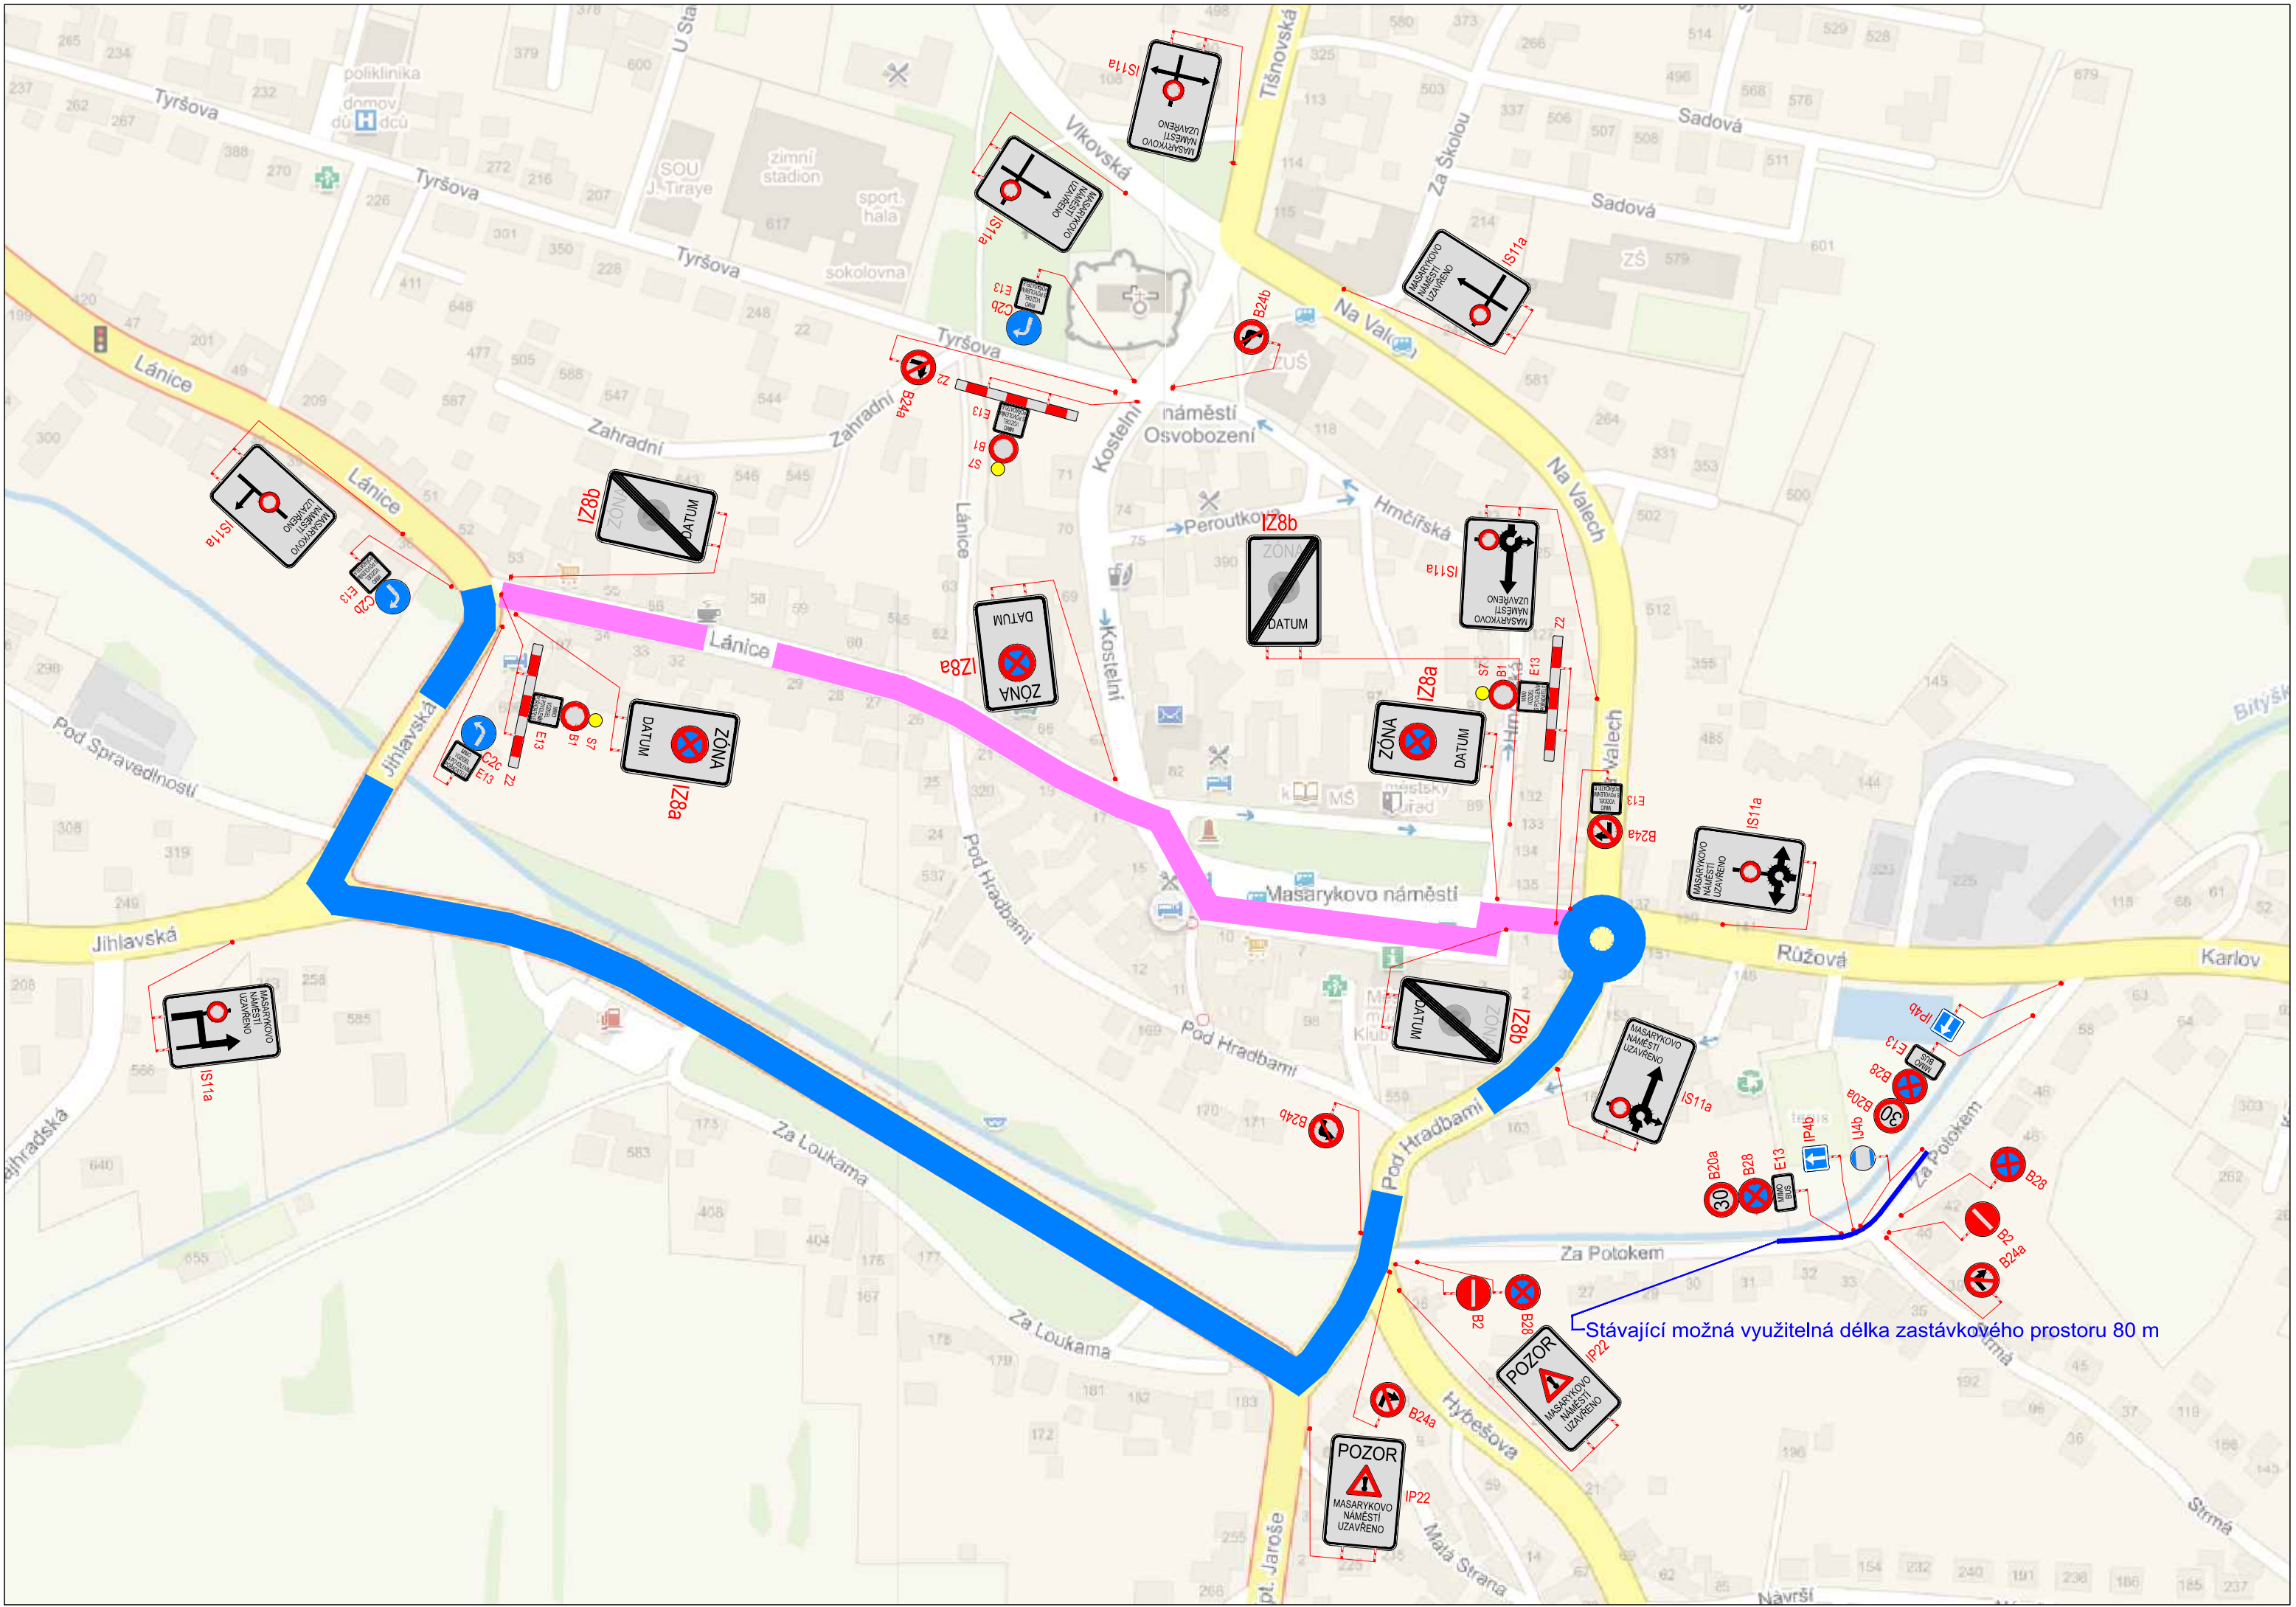

Stávající možná využitelná délka zastávkového prostoru 80 m