




SITUACE DIO

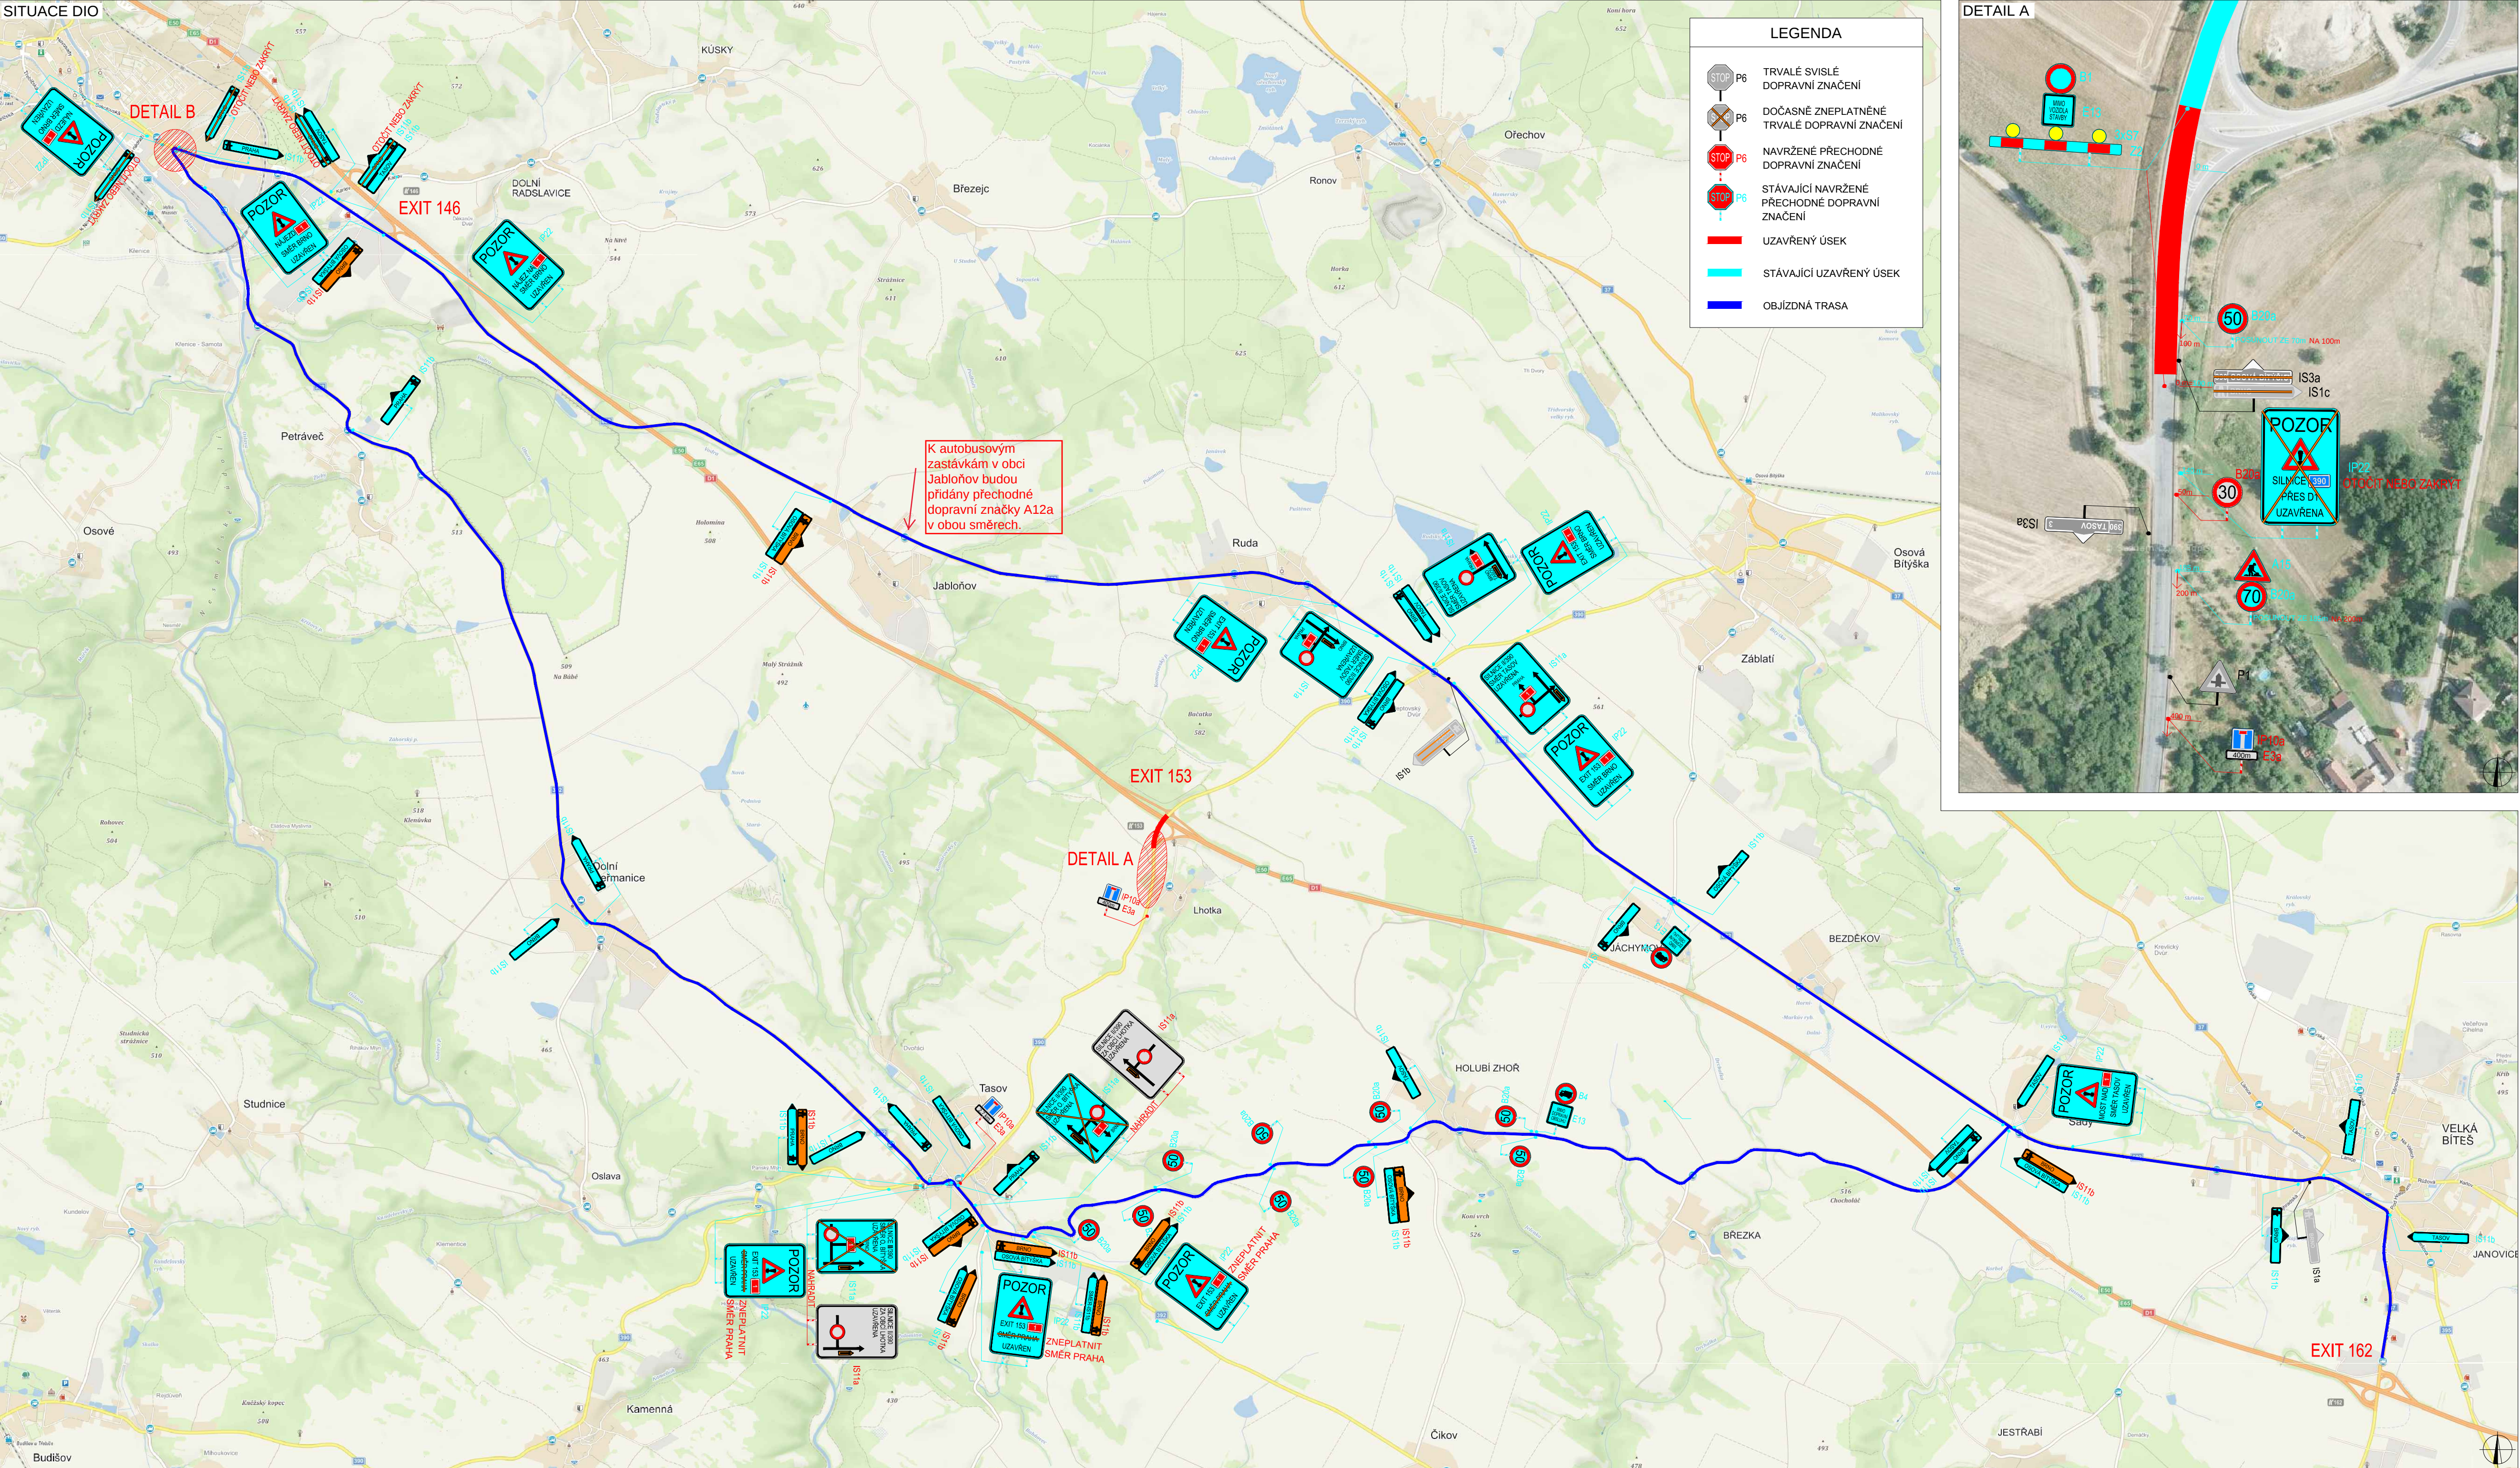

DETAIL A

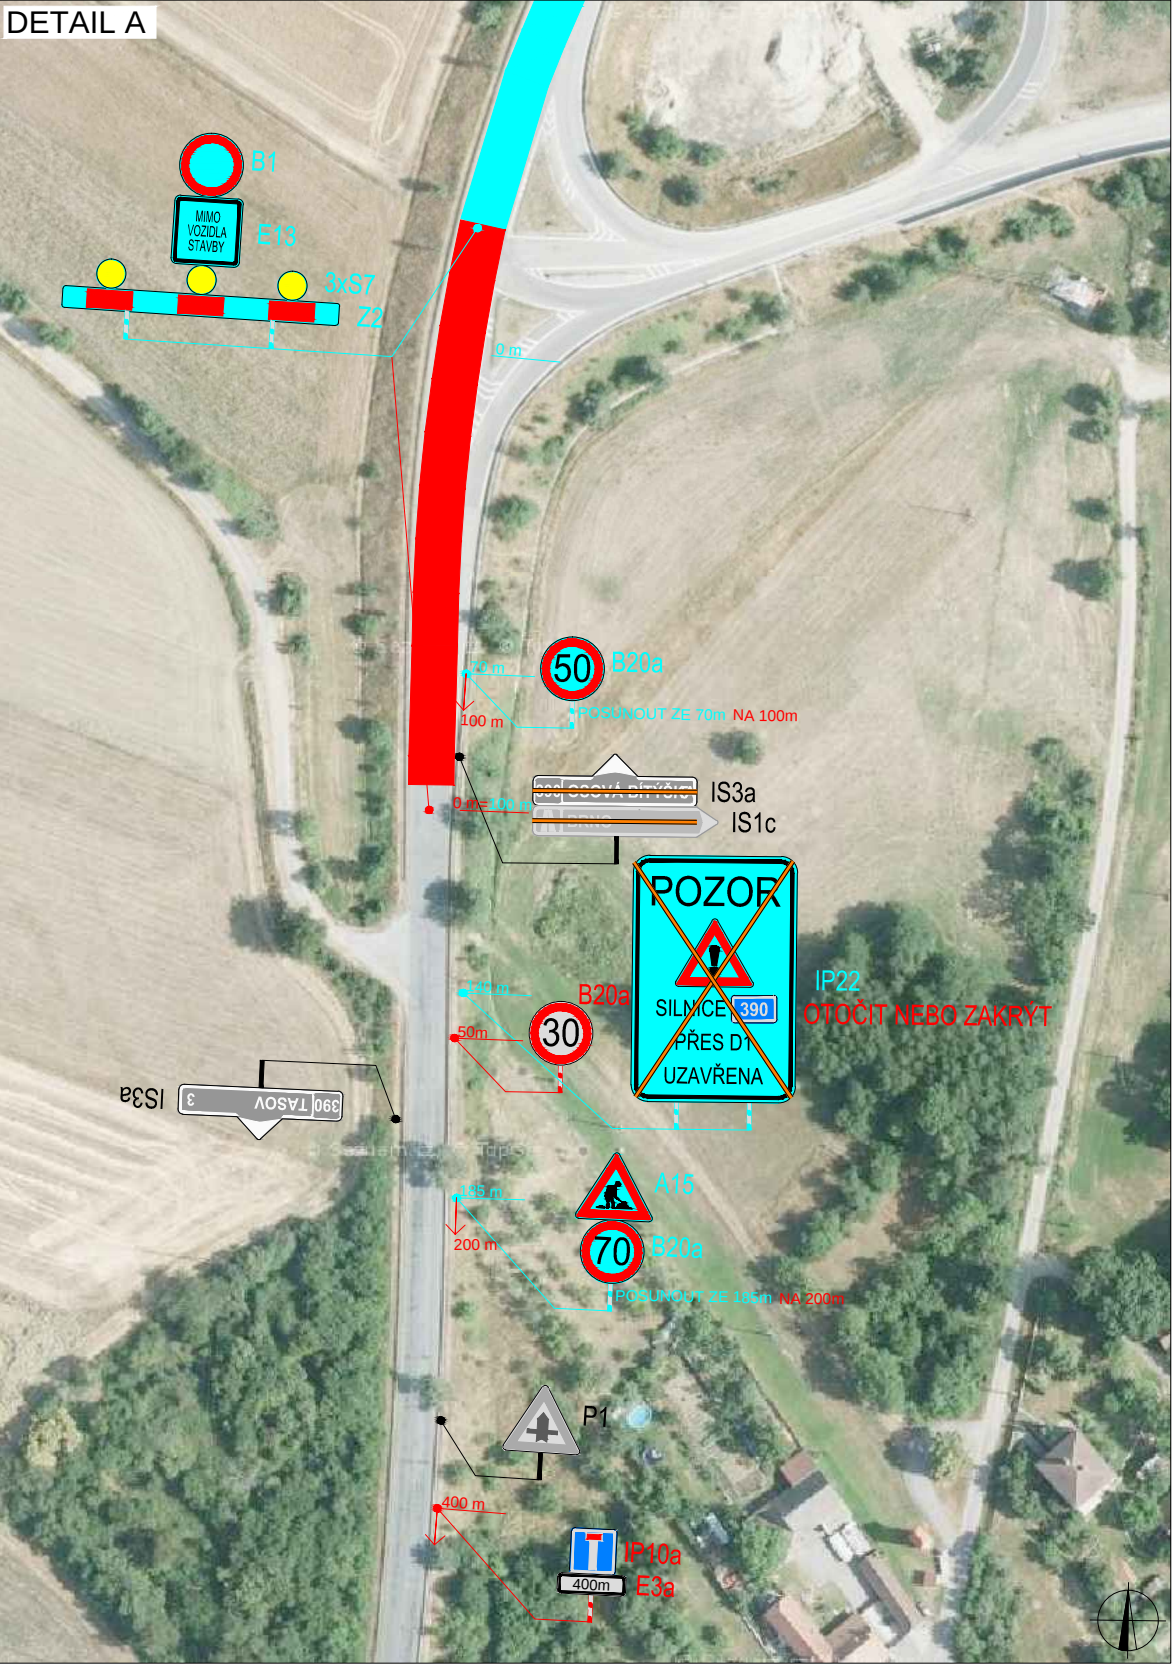

DETAIL B

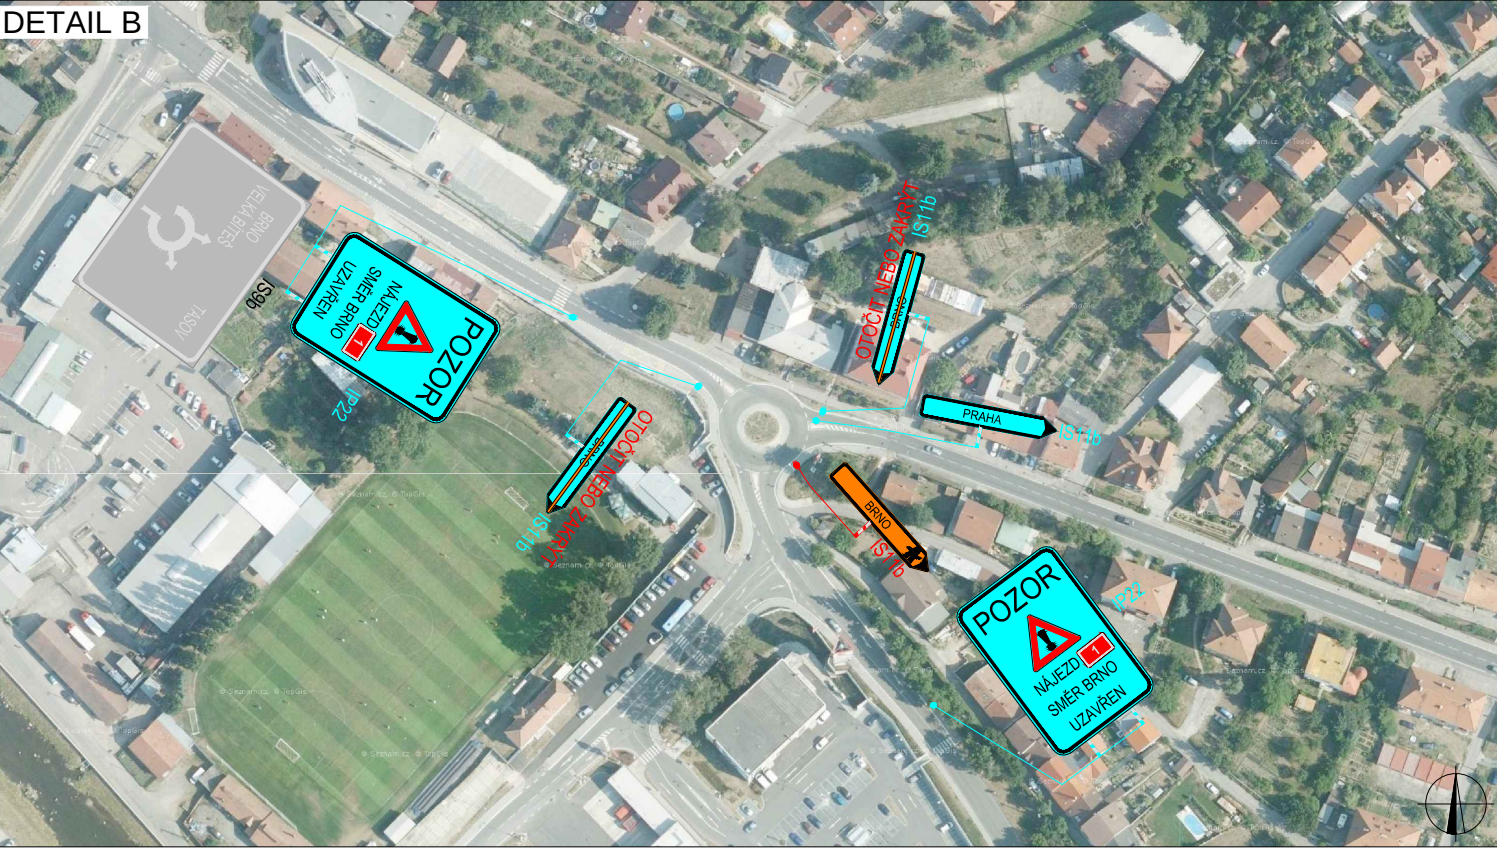

a			
b			
c			
č	text změny – odůvodnění	datum	podpis
Název stavby: D1 Modernizace – úsek 20 EXIT 146 Velké Meziříčí - EXIT 153 Lhotka		Číslo objektu: SO 20-172.1	
Objednatel stavby:  ŘEDITELSTVÍ SILNIC A DÁLNIC ČR Ředitelství silnic a dálnic ČR Na Pankráci 546/56, 140 00 Praha 4		Razítko: Kontroloval: Datum: Podpis:	
Zhotovitel stavby: Společnost COLAS-ISK D1 úsek 20		Razítko: Kontroloval: Datum: Podpis:	
Vedoucí účastník společnosti:  COLAS Pražská 9, Ke Klíčovu 9, PSČ 19000 IČO: 261 77 005		Účastník společnosti:  INŽINIERSKÉ STAVBY, a. s. Priemyselná 6, 042 45 Košice IČO: 31 651 402	
Koordínátor RDS:		Razítko: Kontroloval: Datum: Podpis:	
Zpracovatel RDS DIO:		GEFAB CS, spol. s r.o. Švédská 5, 620 00 Brno +420 545 219 433; gefab@gefab.cz; www.gefab.cz IČO: 416 02 901; DIČ: CZ41602901	
Ing. Jakub BENEŠ		Jakub HUMPLÍK	Jakub HUMPLÍK
Vypracoval:		Zodpovědný projektant:	Kontroloval:
Obsah:		Uzavírka silnice II/390 včetně nájezdové větve MÚK 153 Lhotka Situace dopravně-inženýrských opatření	
Číslo zakázky:		029/2017	
VP (HIP):		Humplik	
Stupeň:		RDS	
Datum:		09/2017	
Formát:		3x A4	
Měřítko:		-	
Číslo přílohy:		Souprava:	
-		-	