



SITUACE PŘECHODNÉHO DOPRAVNÍHO ZNAČENÍ
I/37 VELKÁ BÍTEŠ, UL. KPT. JAROŠE - REKLAMACE
SITUACE STAVBY - III. ETAPA

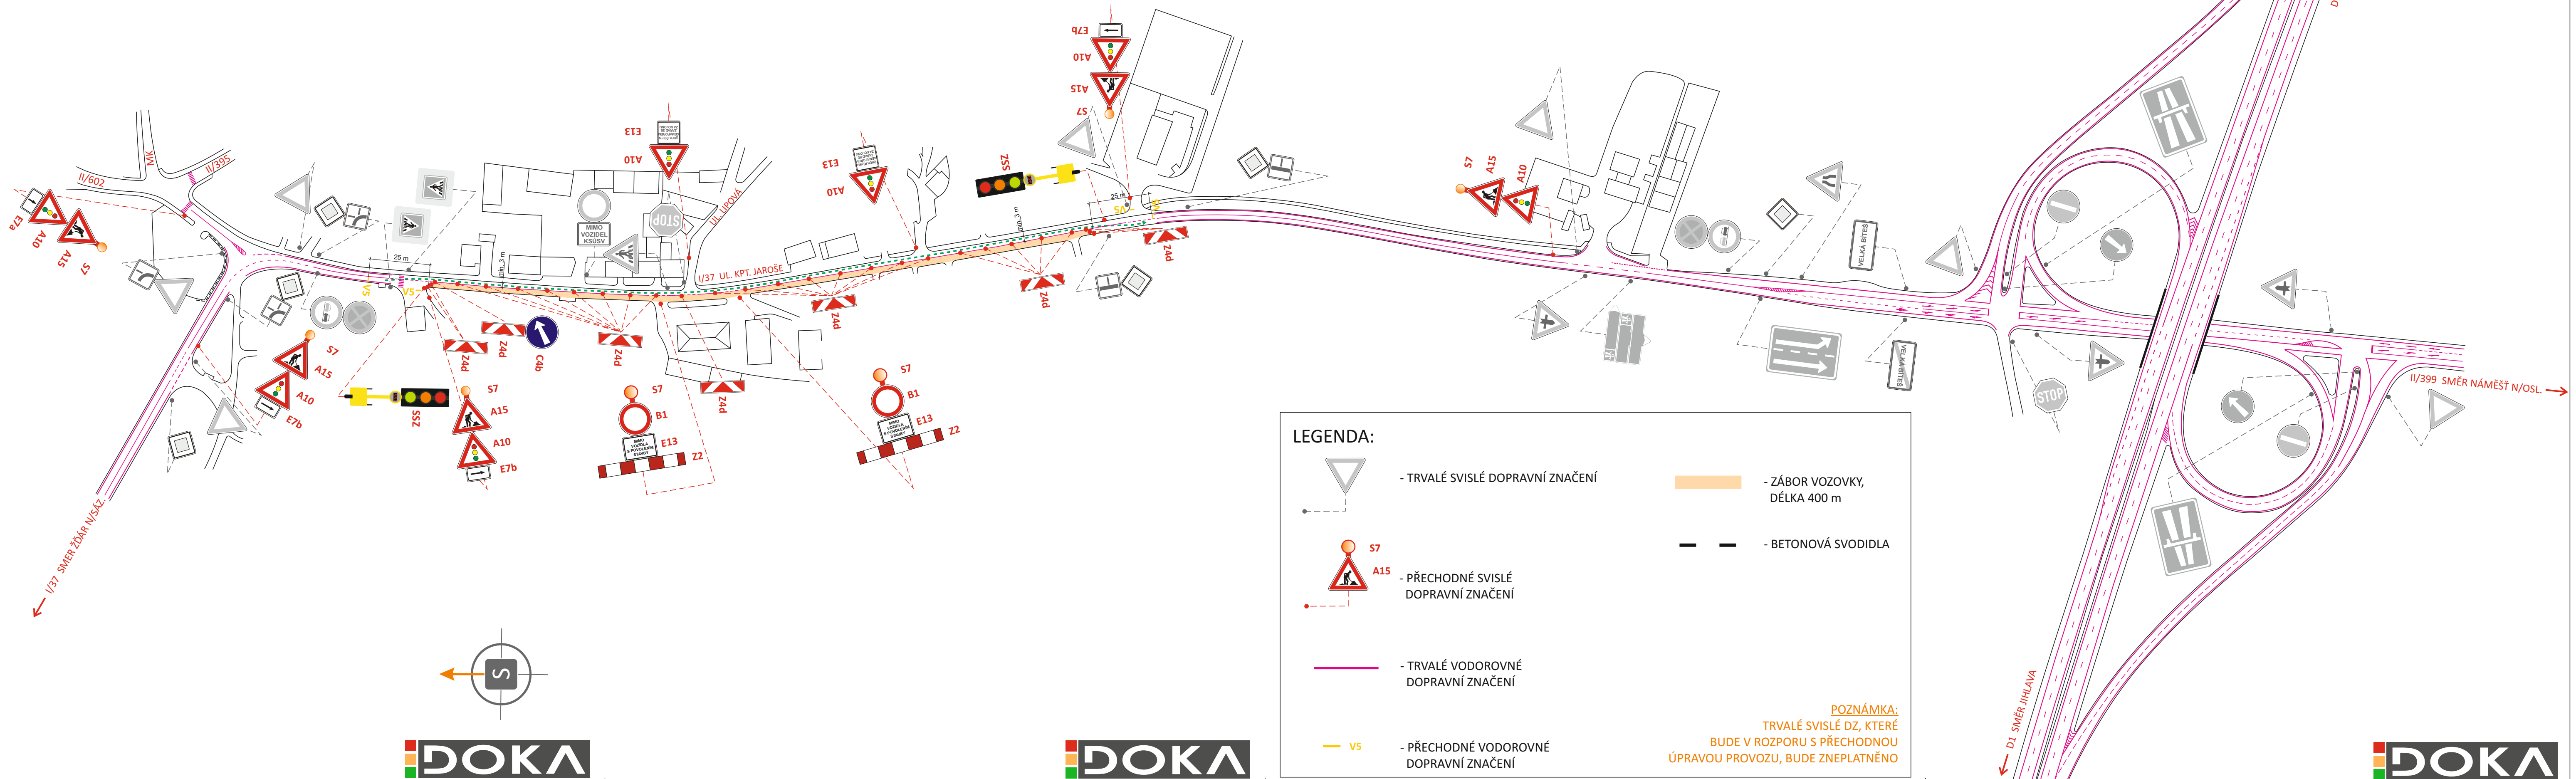

LEGENDA:

- TRVALÉ SVISLÉ DOPRAVNÍ ZNAČENÍ
- PŘECHODNÉ SVISLÉ DOPRAVNÍ ZNAČENÍ
- TRVALÉ VODOROVNÉ DOPRAVNÍ ZNAČENÍ
- PŘECHODNÉ VODOROVNÉ DOPRAVNÍ ZNAČENÍ
- ZÁBOR VOZOVKY, DÉLKA 400 m
- BETONOVÁ SVODIDLA

POZNÁMKA:
TRVALÉ SVISLÉ DZ, KTERÉ BUDE V ROZPORU S PŘECHODNOU ÚPRAVOU PROVOZU, BUDE ZNEPLATNĚNO

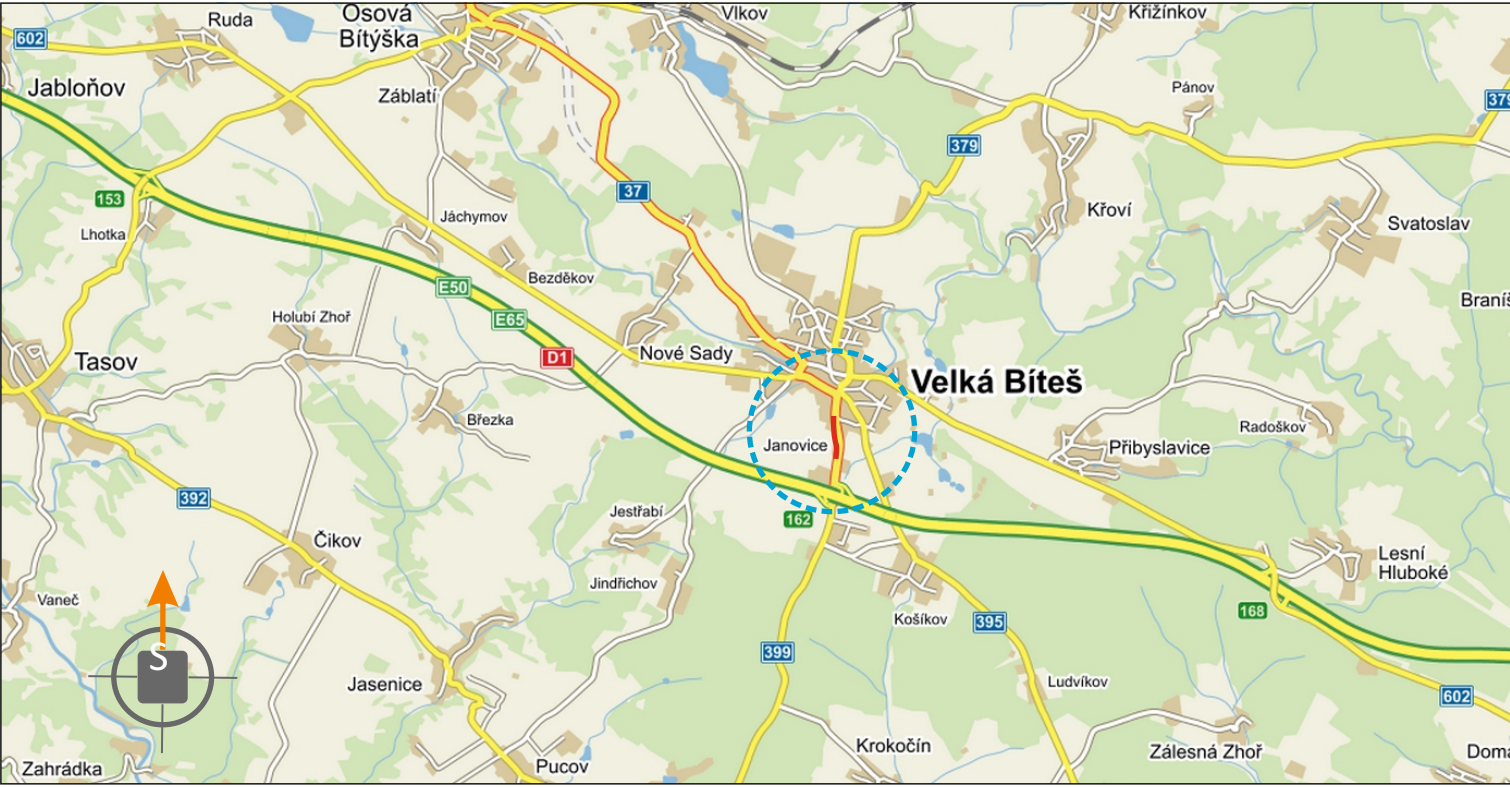


POTVRZENÍ PLATNOSTI DOKUMENTACE:

POLICE ČESKÉ REPUBLIKY - DOPRAVNÍ INSPEKTORÁT ŽDÁR NAD SÁZAVOU:
KRPJ- /ČJ-2019-161406
Ždár nad Sázavou, dne . . . 2019
DI souhlasí s návrhem
DZ i se ZUK

ŘSD ČR - SPRÁVA JIHLAVA:
Dne . . . 2019

KSÚSV - PRACOVISTĚ ŽDÁR NAD SÁZAVOU:
Dne . . . 2019

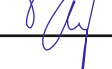 DOKA, s.r.o., provozovna: Na návsi 11/5, Holásky, 620 00 Brno, IČ: 63471752, DIČ: CZ63471752, e-mail: info@dokadz.cz, www.dokadz.cz, mob.: 603 881 905 • Svislé dopravní značení • Vodorovné dopravní značení • Provizorní dopravní značení • Projektování dopravního značení				
VEDOUCÍ PROJEKTANT	Bc. Jakub LACH		 DOKA, s.r.o. Na návsi 11/5, Holásky, 620 00 Brno IČ: 63471752, DIČ: CZ63471752 e-mail: info@dokadz.cz www.dokadz.cz mob.: 603 881 905	
ZODPOVĚDNÝ PROJEKTANT	Bc. Jakub LACH		DATUM	04/2019
VYPRACOVAL	Ondřej HEJDUŠEK		FORMÁT	5x A4
KRESLIL	Ondřej HEJDUŠEK		MĚŘÍTKO	-----
KONTROLOVAL	Aleš TESAŘ		ÚČEL	RDS
KRAJ: VYSOČINA	OKRES: ŽDÁR NAD SÁZAVOU	KÚ: VELKÁ BÍTEŠ	ČÍS. ZAKÁZKY	PDZ - 047
STAVBA:			ARCHIVNÍ ČÍS.	2019 - 056
NÁZEV VÝKRESU:			ČÍS. SOUPRAVY	ČÍS. PŘÍLOHY
SITUACE PŘECHODNÉHO DOPRAVNÍHO ZNAČENÍ				III