
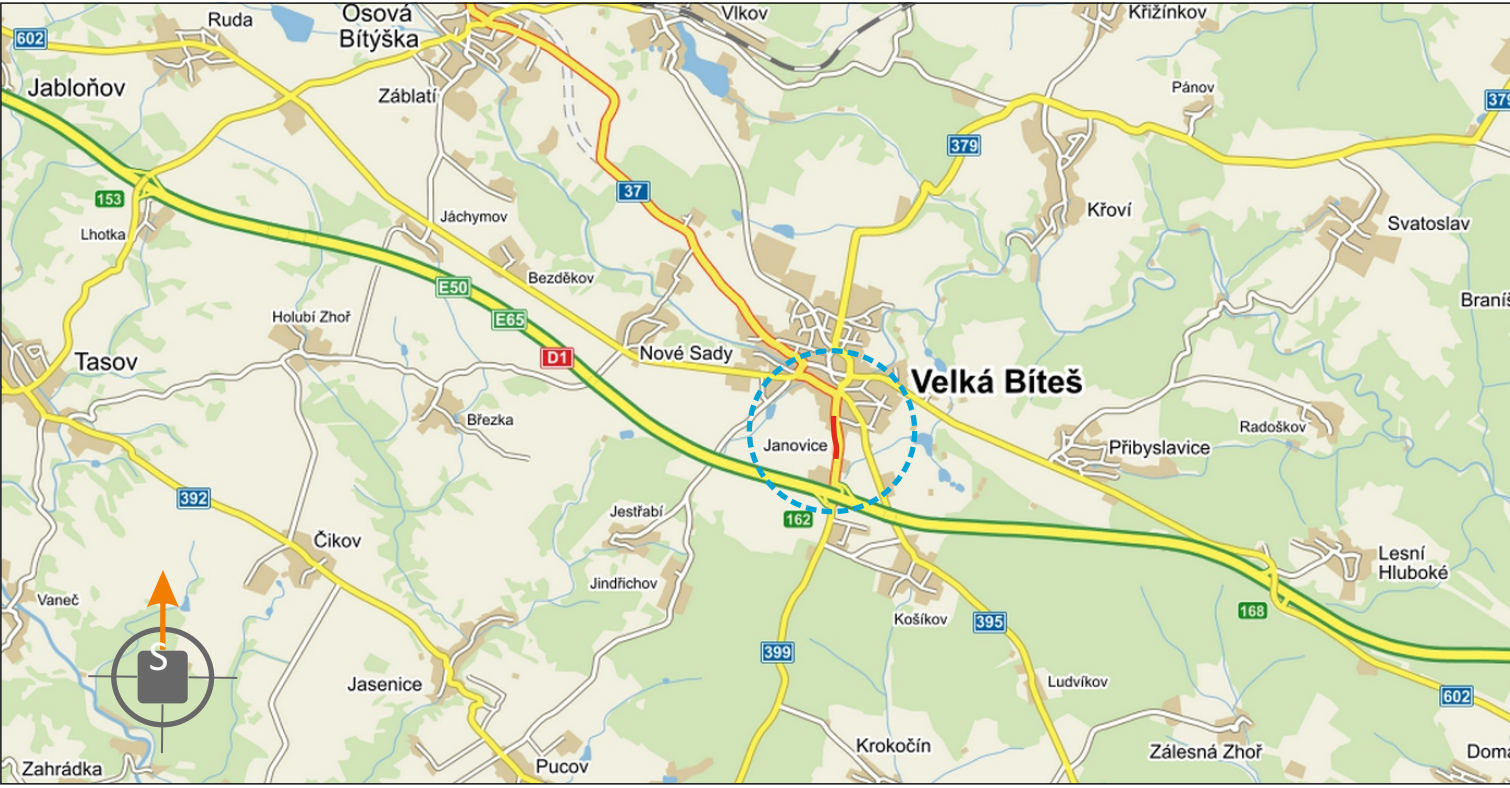


SITUACE PŘECHODNÉHO DOPRAVNÍHO ZNAČENÍ

I/37 VELKÁ BÍTEŠ, UL. KPT. JAROŠE - REKLAMACE

SITUACE STAVBY - II. ETAPA

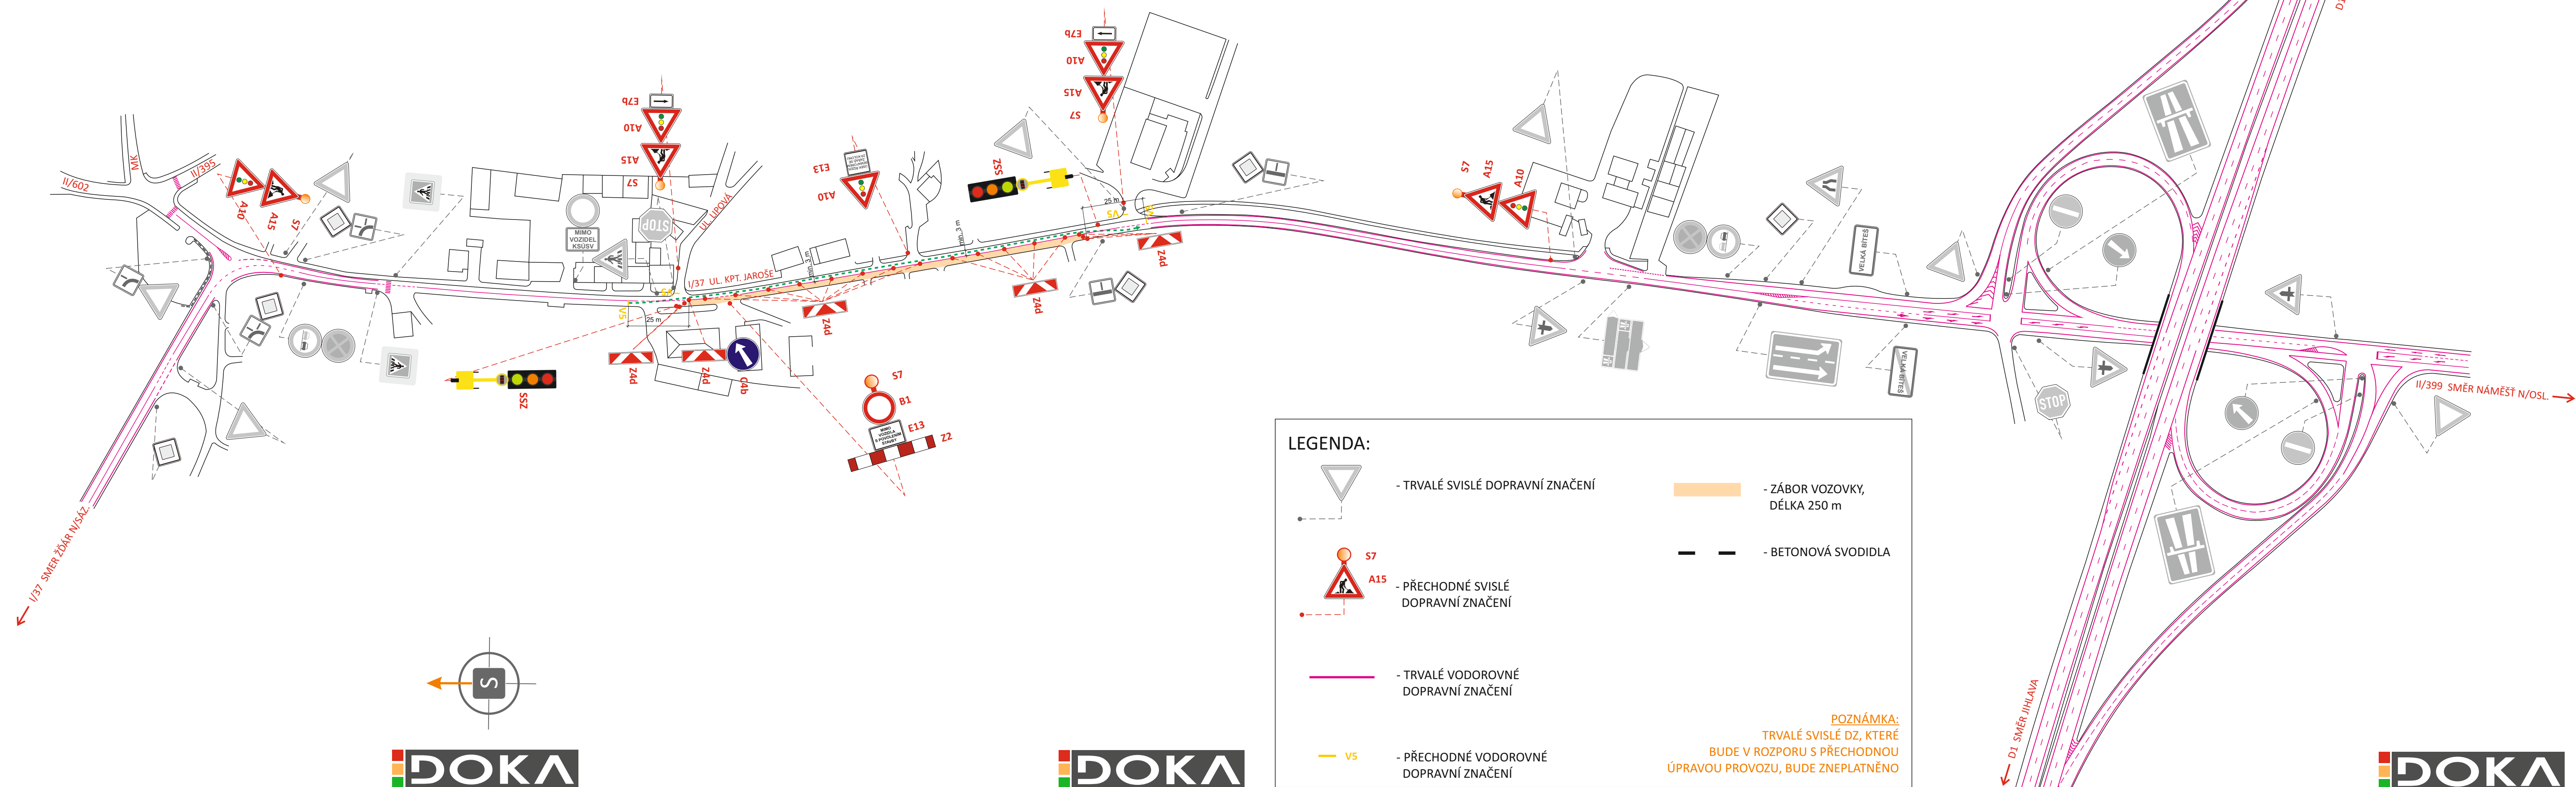

POTVRZENÍ PLATNOSTI DOKUMENTACE:	
POLICIE ČESKÉ REPUBLIKY - DOPRAVNÍ INSPEKTORÁT ŽDÁR NAD SÁZAVOU: KRPJ- /ČJ-2019-161406	
Ždár nad Sázavou, dne . . . 2019	
DI souhlasí s návrhem	
DZ i se ZUK	
ŘSD ČR - SPRÁVA JIHLAVA: Dne . . . 2019	
KSÚSV - PRACOVNÍSTĚ ŽDÁR NAD SÁZAVOU: Dne . . . 2019	

DOKA


• Svislé dopravní značení

• Vodorovné dopravní značení

• Provizorní dopravní značení

• Projektování dopravního značení

DOKA, s.r.o., provozovna: Na návsi 11/5, Holásky, 620 00 Brno, IČ: 63471752, DIČ: CZ63471752, e-mail: info@dokadz.cz, www.dokadz.cz, [mob.: 603 881 905](tel:603881905)

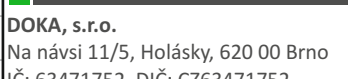VEDOUCÍ PROJEKTANT	Bc. Jakub LACH		
ZODPOVĚDNÝ PROJEKTANT	Bc. Jakub LACH		
VYPRACOVAL	Ondřej HEJDUŠEK		
KRESLIL	Ondřej HEJDUŠEK		
KONTROLOVAL	Aleš TESAŘ		
KRAJ: VYSOČINA	OKRES: ŽDÁR NAD SÁZAVOU		
STAVBA:	KÚ: VELKÁ BÍTEŠ		
I/37 VELKÁ BÍTEŠ, UL. KPT. JAROŠE			
REKLAMACE			
SITUACE STAVBY - II. ETAPA			
NÁZEV VÝKRESU:			
SITUACE PŘECHODNÉHO DOPRAVNÍHO ZNAČENÍ			
		ČÍS. SOUPRAVY	ČÍS. PŘÍLOHY
			II