
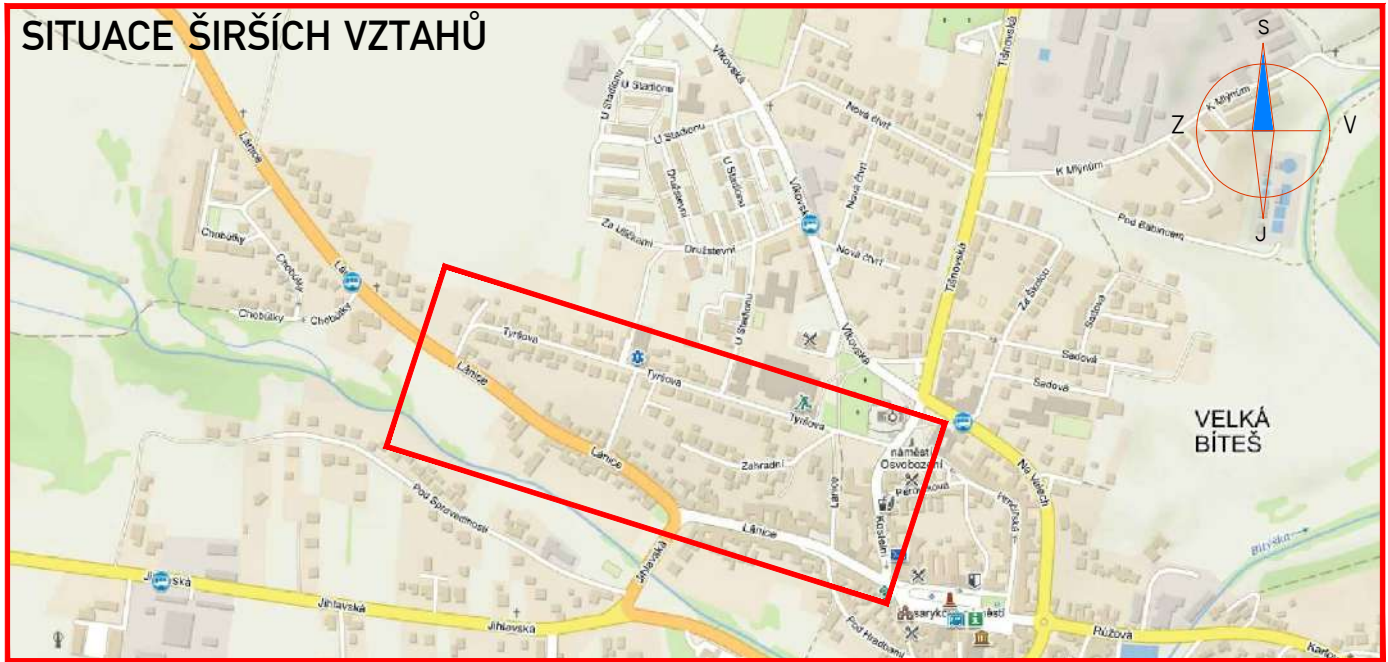


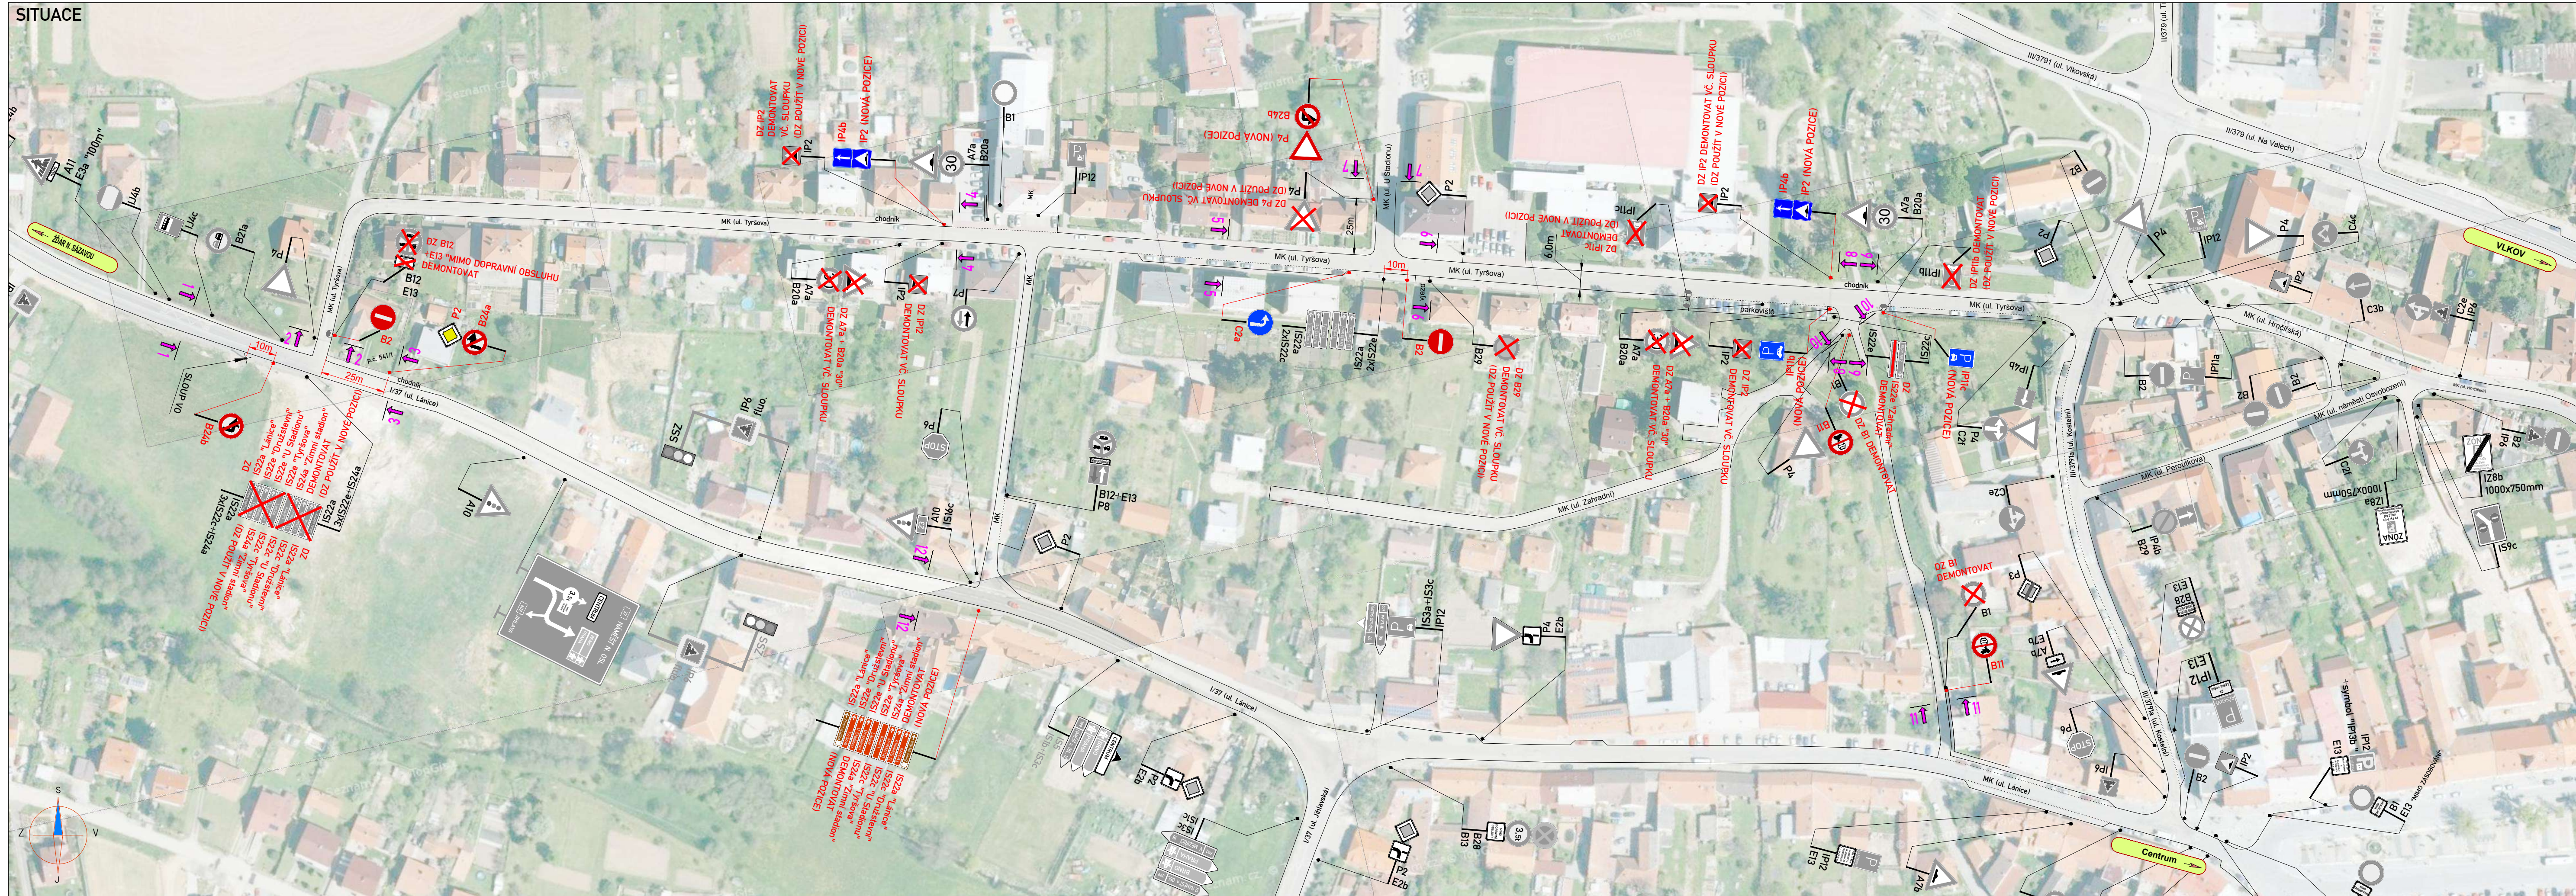

- LEGENDA:
- B28 NOVÉ NAVRHOVANÁ MÍSTNÍ ÚPRAVA DZ
 - B4 MÍSTNÍ ÚPRAVA DZ
 - NAVRHOVANÉ VODOROVNÉ DZ - BÍLOU BARVOU
 - STÁVAJÍCÍ VODOROVNÉ DZ - BÍLOU BARVOU
 - POZICE DZ - VIZ. PŘÍLOHA 2.2
- Dne : 2019
KRPJ -/ČJ - 2019 -
DI souhlasí s místní úpravou dopravního značení

POZNÁMKA

1) Osazení značení bude realizováno dle TP 65
(Zásady pro dopravní značení na pozemních komunikacích).
2) Vodorovné dopravní značení bude realizováno dle TP 133

ZNAKOM s.r.o. – ZENGROVA 2694/4, 615 00 BRNO, TEL. 602 593 383, ZNAKOM@ZNAKOM.CZ, (PRACOVISTĚ: RYBNÍČEK 12, 602 00 BRNO)			
Vypracoval: Daniel JANCÍK	Zodpovědný projektant: Daniel JANCÍK	Reditel: Miroslav NĚMEC	Zhotovitel:
podpis:	podpis:	mob: 602 718 310	
Kontroloval: Petr BEDNÁŘ ml.	Vedoucí projektant: Petr OSMERA	mob: 725 015 243	
podpis:	podpis:		
ZNAKOM s.r.o., ZENGROVA 2694/4, 615 00 BRNO			

Kraj:	VYSOČINA	Čís. zakázky:	19Z00656
Investor:	MĚSTO VELKÁ BÍTEŠ MASARYKOVO NÁMĚSTÍ 87, 595 01 VELKÁ BÍTEŠ	Měřítka:	—
Akce:	VELKÁ BÍTEŠ - ULICE TYRŠOVA ZMĚNA ORGANIZACE DOPRAVY	Datum:	04/2019
		Formát:	297x1030
		Čís. revize:	00
Příloha:	SITUACE MÍSTNÍ ÚPRAVA DOPRAVNÍHO ZNAČENÍ	Stupeň:	RDS
		Čís. přílohy:	2.1