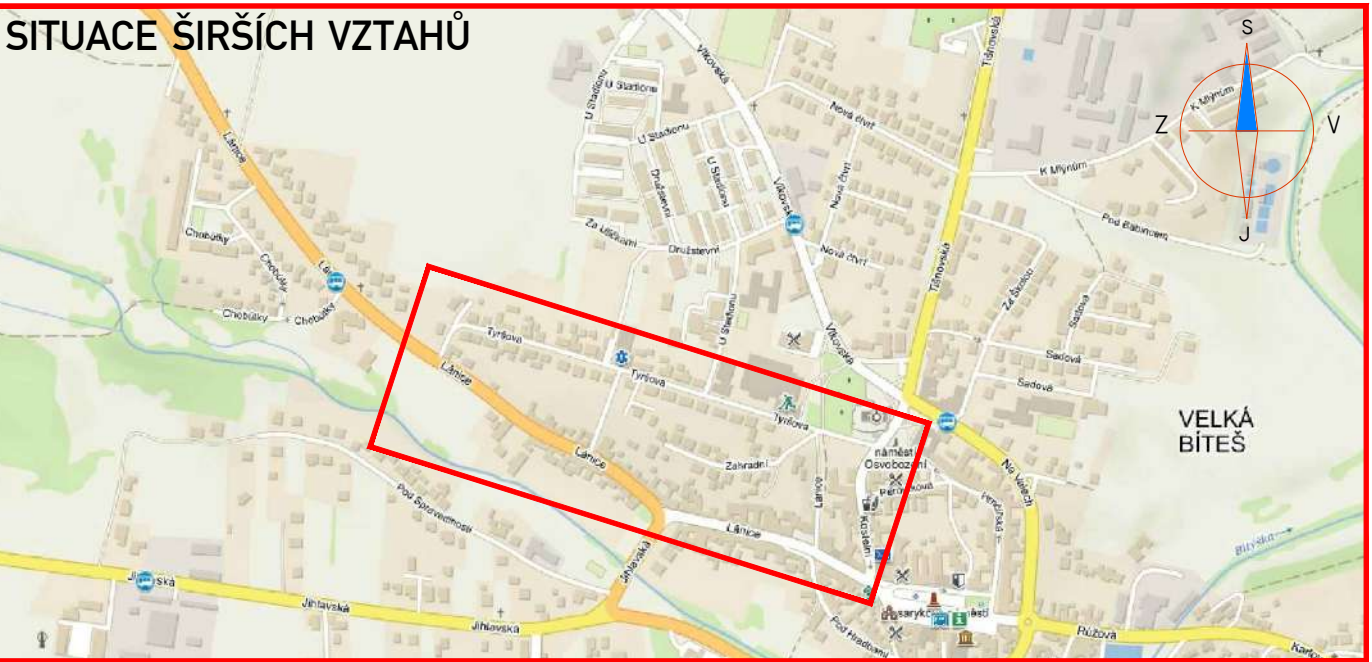
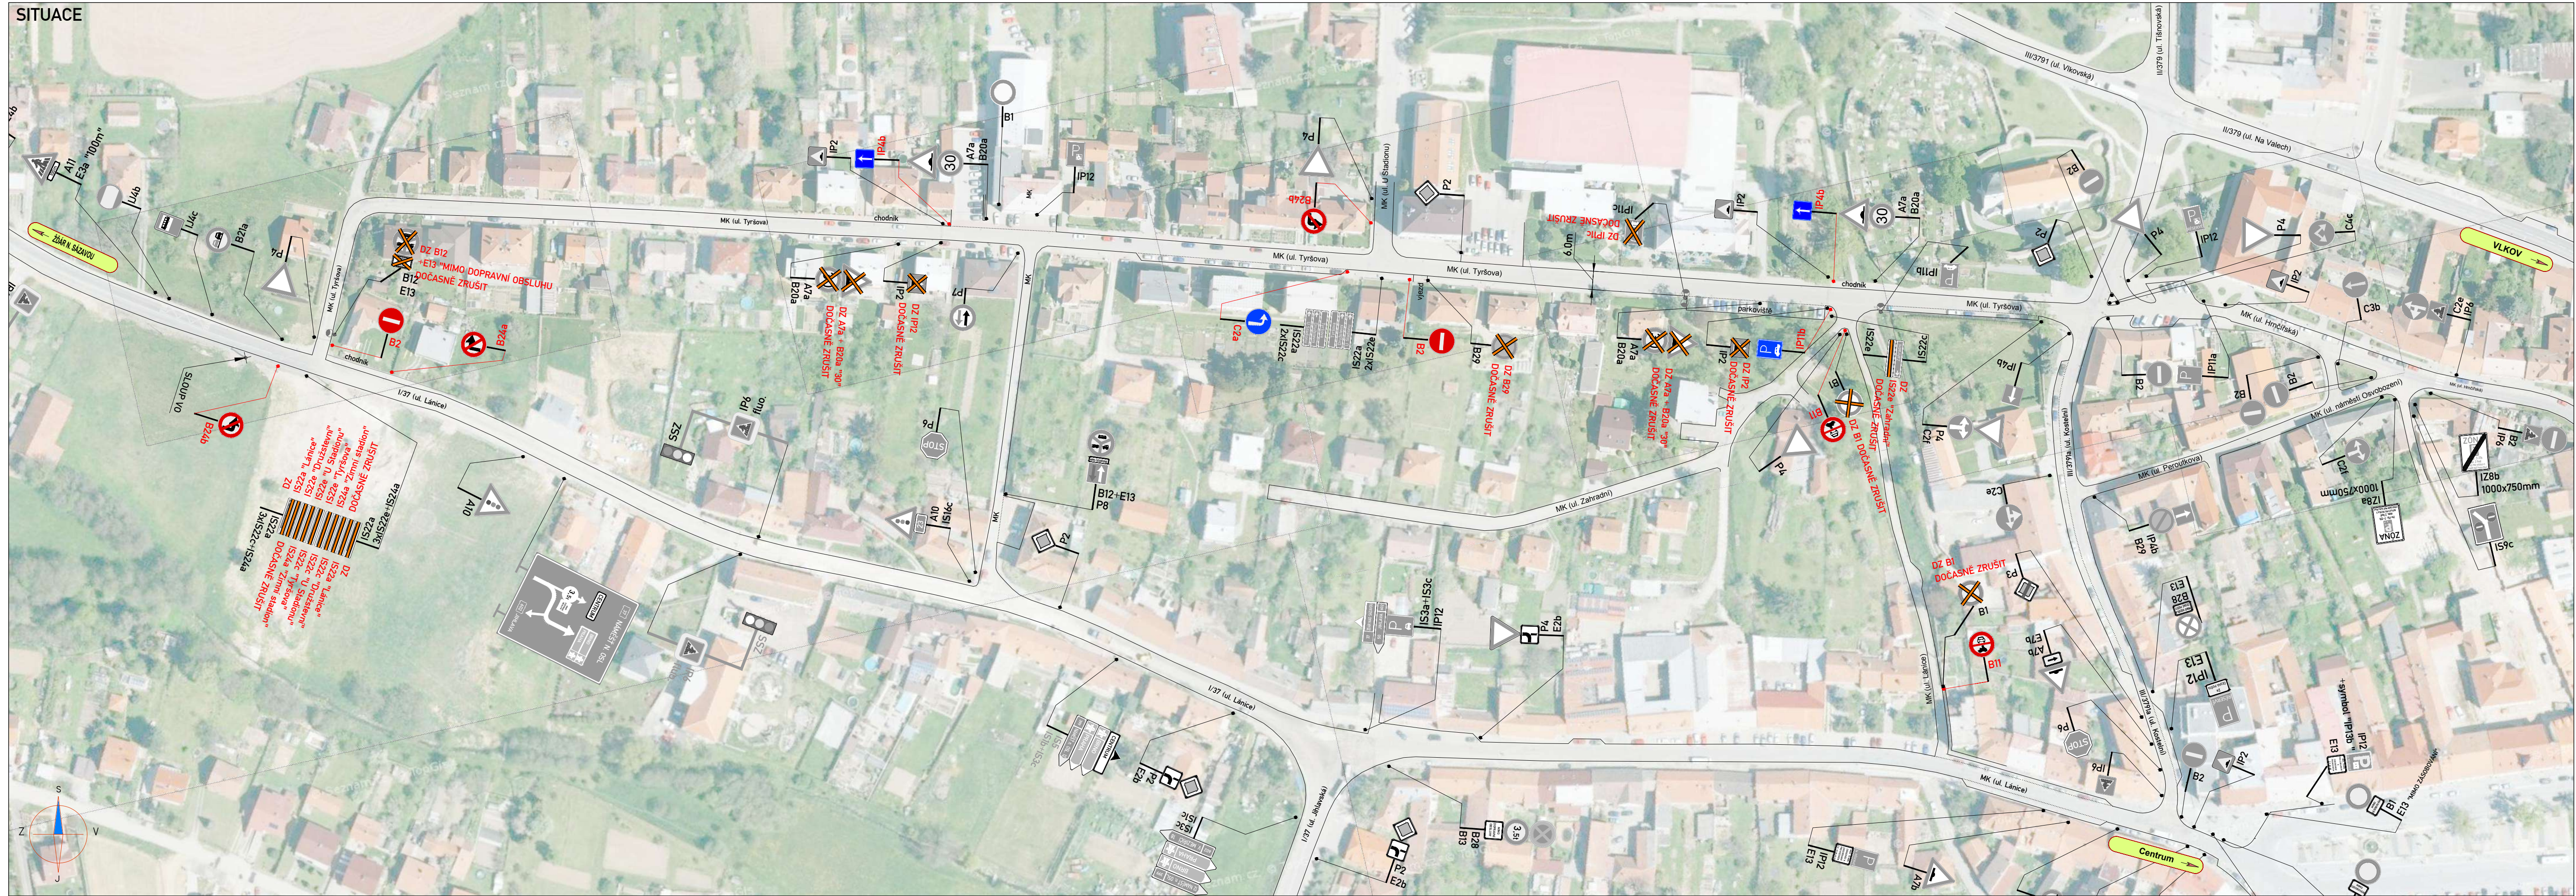




LEGENDA:

 **A15** PŘECHODNÉ DOPRAVNÍ ZNAČENÍ

 **IP4** STÁVAJÍCÍ DOPRAVNÍ ZNAČENÍ

 **IP4** STÁVAJÍCÍ DOPRAVNÍ ZNAČENÍ DOČASNĚ ZRUŠENÉ

Dne : 2019

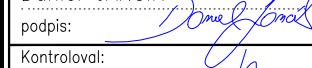
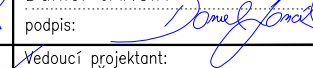
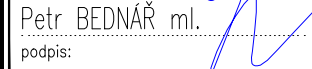
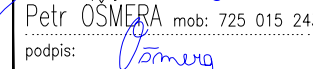
KRPJ -/ČJ - 2019 -

DI souhlasí s místní úpravou dopravního značení

POZNÁMKA

Umístění dopravního zrcadla dle TP č.66

(Zásady pro označování pracovních míst na pozemních komunikacích)

ZNAKOM s.r.o. – ZENGROVA 2694/4, 615 00 BRNO, TEL. 602 593 383, ZNAKOM@ZNAKOM.CZ, (PRACOVISTĚ: RYBNÍČEK 12, 602 00 BRNO)			
Vypracoval: Daniel JANCÍK podpis: 	Zodpovědný projektant: Daniel JANCÍK podpis: 	Reditel: Miroslav NĚMEC mob: 602 718 310	Zhotovitel: 
Kontroloval: Petr BEDNÁŘ ml. podpis: 	Vedoucí projektant: Petr OŠMERA mob: 725 015 243 podpis: 	ZNAKOM s.r.o., ZENGROVA 2694/4, 615 00 BRNO	

Kraj: VYSOČINA	Čís. zakázky: 19Z00656
Investor: MĚSTO VELKÁ BÍTEŠ MASARYKOVO NÁMĚSTÍ 87, 595 01 VELKÁ BÍTEŠ	Měřítka: —
Akce: VELKÁ BÍTEŠ - ULICE TYRŠOVA ZMĚNA ORGANIZACE DOPRAVY	Datum: 04/2019
	Formát: 297x1030
Příloha: SITUACE PŘECHODNÉ DOPRAVNÍ ZNAČENÍ	Čís. revize: 00
	Stupeň: RDS
Čís. přílohy: 1	