


SITUACE TRVALÉHO DOPRAVNÍHO ZNAČENÍ - DETAIL 1

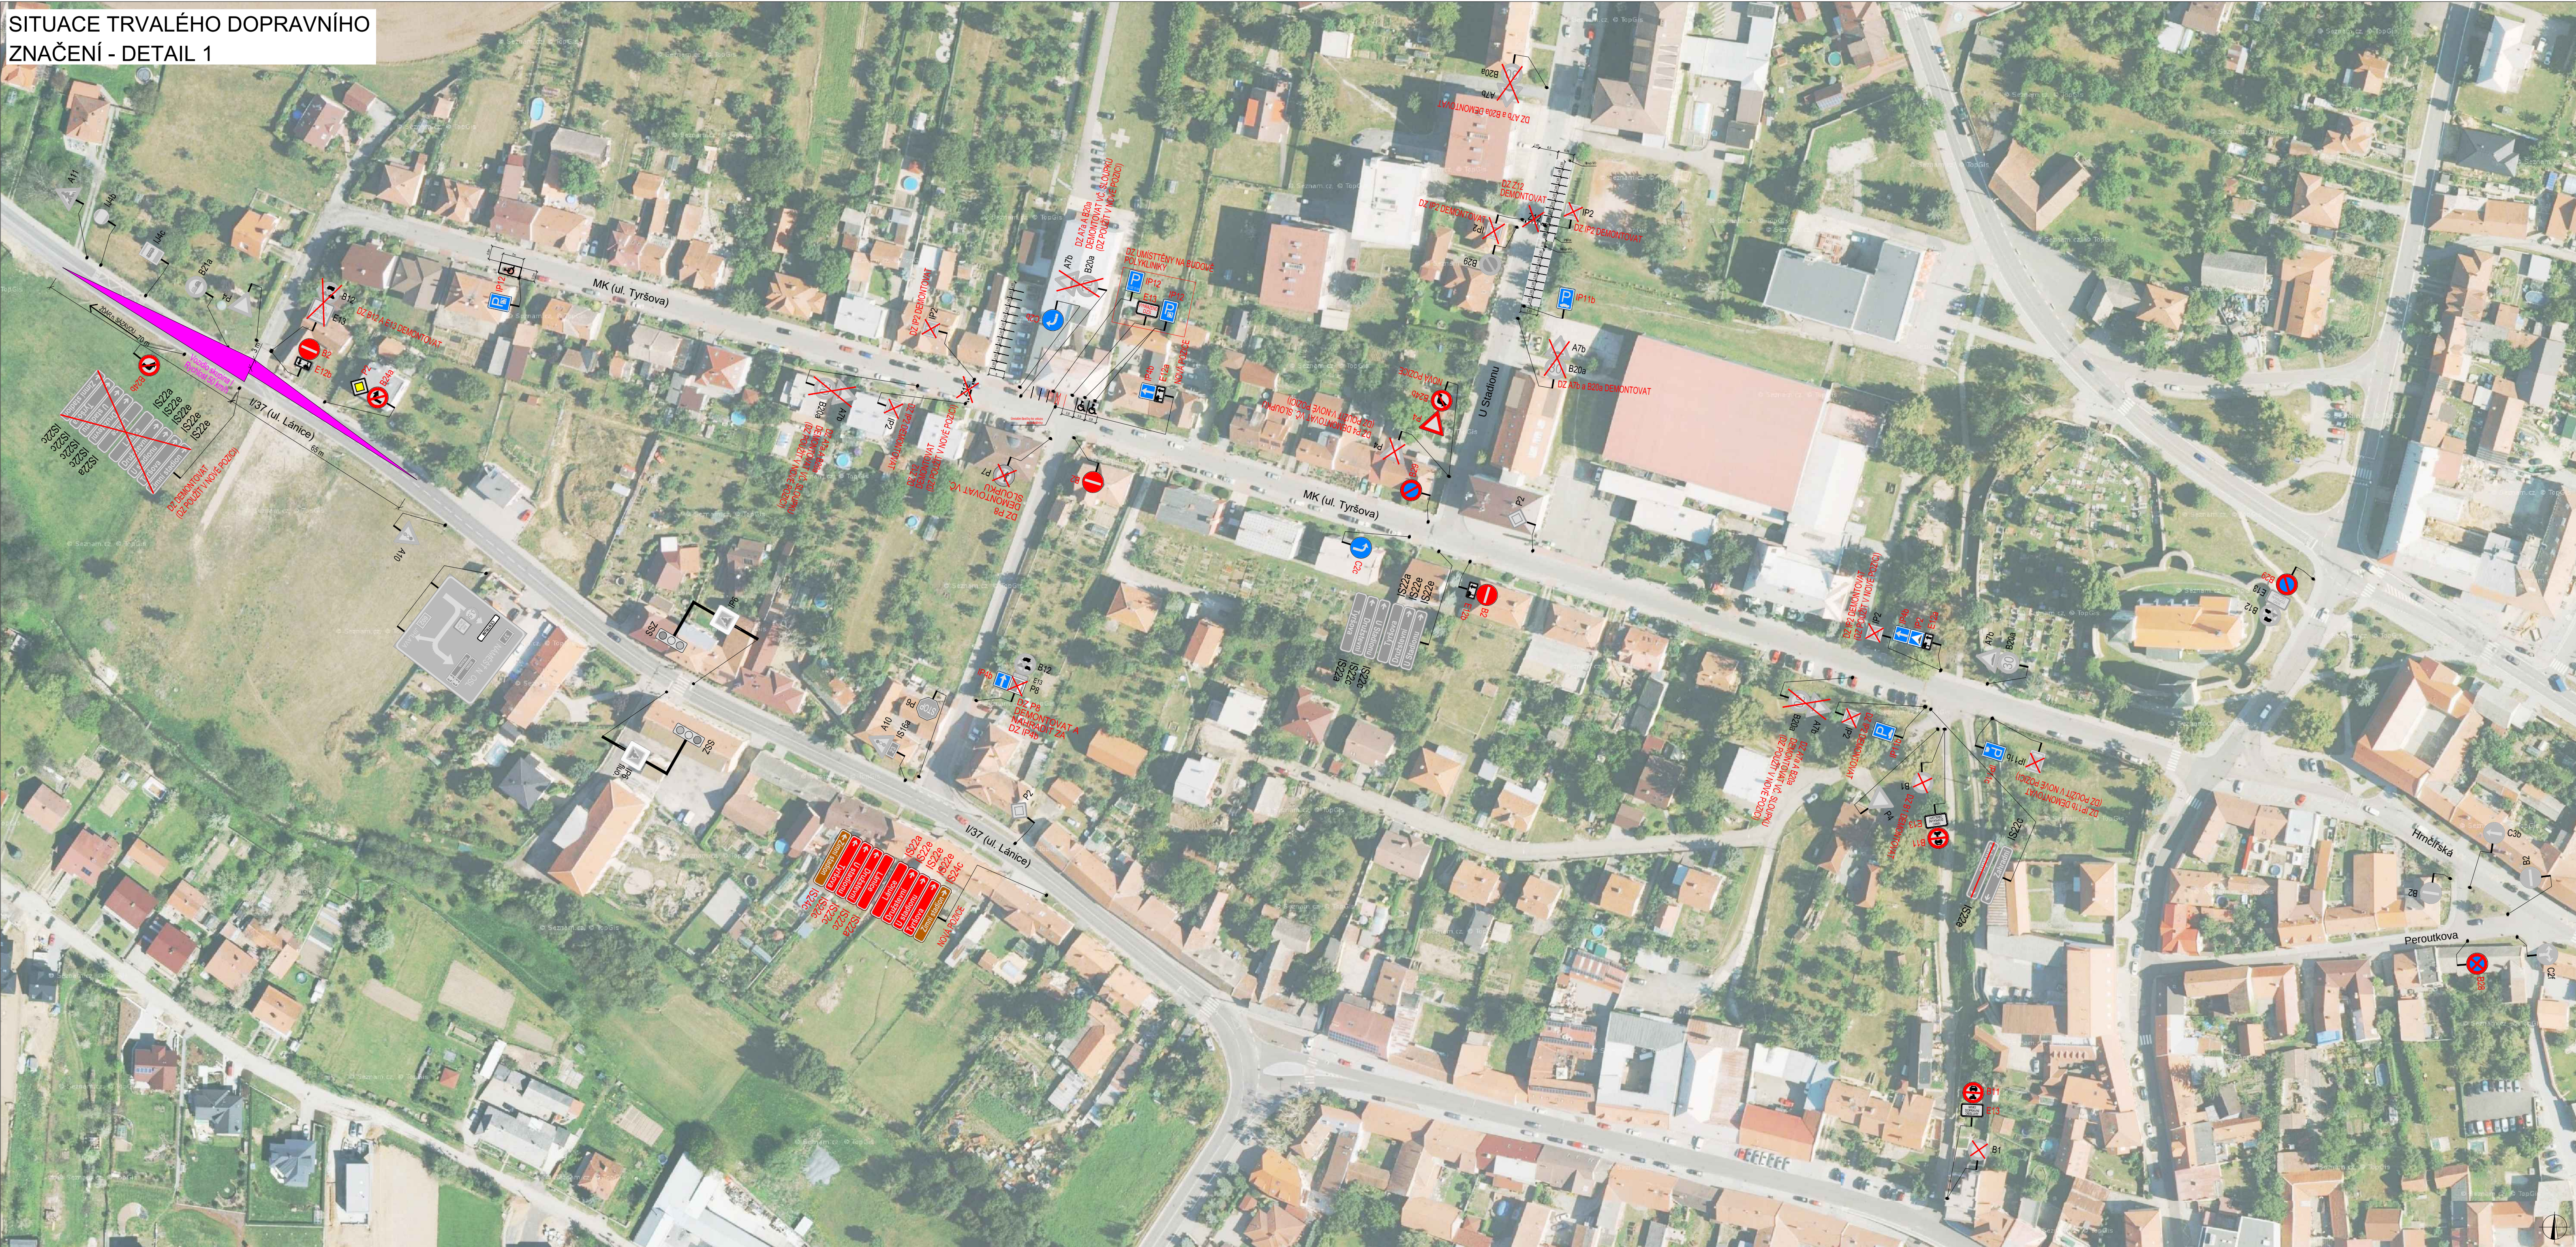


SITUACE TRVALÉHO DOPRAVNÍHO ZNAČENÍ - DETAIL 2




SITUACE TRVALÉHO DOPRAVNÍHO ZNAČENÍ - DETAIL 3



SITUACE TRVALÉHO DOPRAVNÍHO ZNAČENÍ - DETAIL 4

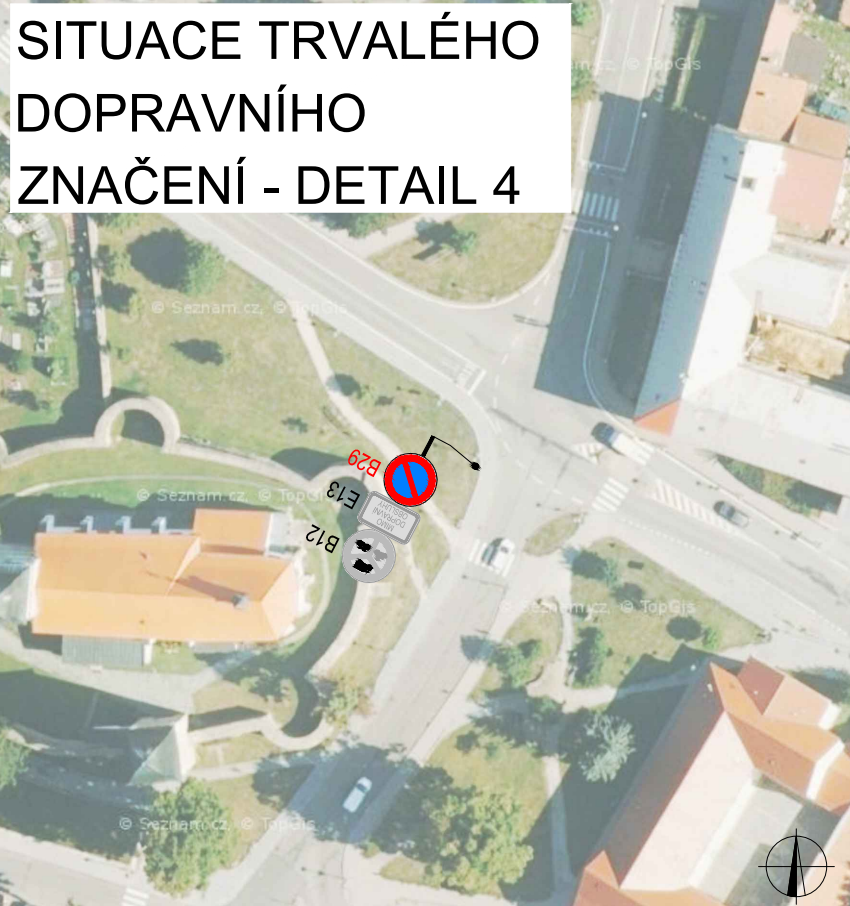

SITUACE TRVALÉHO DOPRAVNÍHO ZNAČENÍ - DETAIL 5

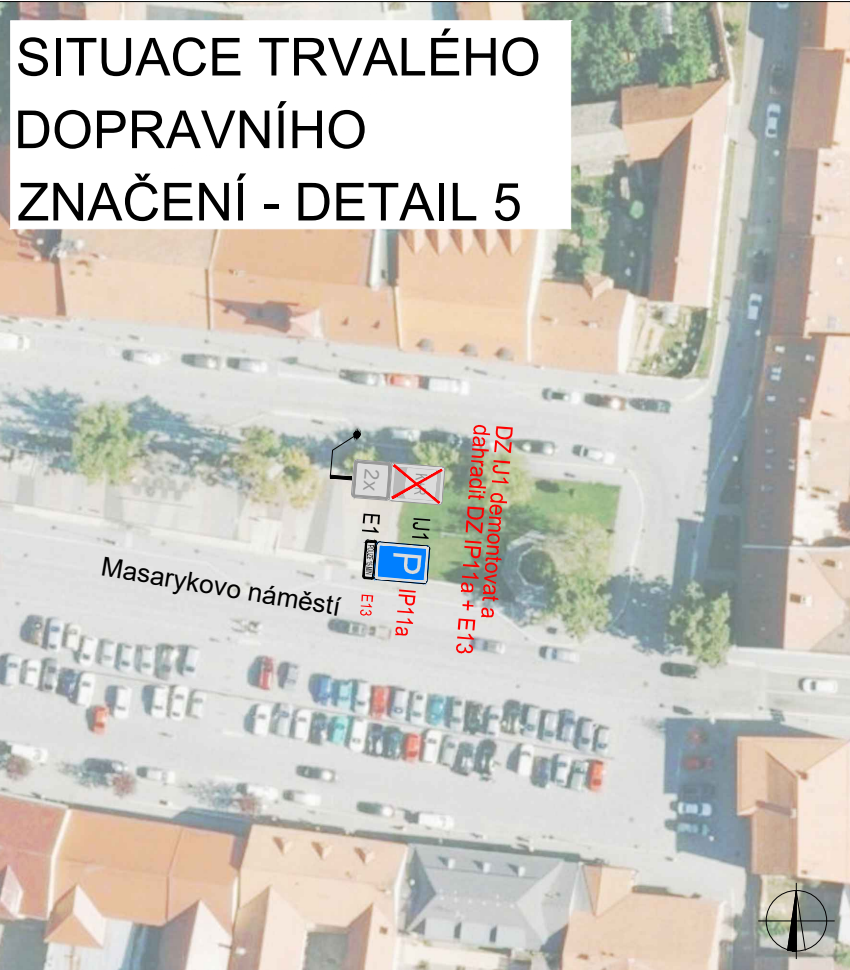

SITUACE ŠIRŠÍCH VZTAHŮ		DETAIL 2	
DETAIL 1		DETAIL 3	
DETAIL 4		DETAIL 5	
VELKÁ BÍTEŠ			
PLATNOST DOKUMENTACE			
POLICIE ČESKÉ REPUBLIKY - KŘP JMK - DP Č. j.: KŘPB / Č. j.: 2020 - 0800DI § 26 ZÁKONA Č. 131/1997 Sb. § 77 ZÁKONA Č. 361/2000 Sb.			
PLATNOST TOHOTO VYJÁDŘENÍ JE 1 ROK. V dne		SOUHLASÍME S PDZ, ZUK, UZAVÍRKOU A OBJÍZDNOU TRASOU. V dne	
SOUHLASÍME S PDZ, ZUK, UZAVÍRKOU A OBJÍZDNOU TRASOU. V dne		SOUHLASÍME S PDZ, ZUK, UZAVÍRKOU A OBJÍZDNOU TRASOU. V dne	
LEGENDA			
P5 TRVALÉ SVISLÉ DOPRAVNÍ ZNAČENÍ			
P6 OSTRANĚNÉ, NEBO PŘEMÍSTĚNÉ TRVALÉ DOPRAVNÍ ZNAČENÍ			
P7 NAVRŽENÉ TRVALÉ DOPRAVNÍ ZNAČENÍ			
P8 NAVRŽENÉ VZ			
ZODPOVĚDNÝ PROJEKTANT: Richard Peška		VYPRACOVAL: Pavel Blažek	
VYPRACOVAL: Pavel Blažek		KONTROLOVAL: Richard Peška	
NÁZEV STAVBY: Místní úpravy Velká Bíteš ul. Tyršova		ČÍSLO ZAKÁZKY: 1/2020	
OBSAH: Situace dopravně-inženýrských opatření		DATUM: 1/2020	
		FORMÁT: 2x A4	
		MĚŘITKO: -	
		OČEL: RDS	
		VÝZNAČ: VÝZNAČ, s.r.o. Srdzám 5113/1, 586 01 Jihlava	
		SOUPRAVA: 1	